15 DIC. 1978 w

2 VARIANTE

PROGETTO DI VARIANTE

APPROVATO
22 MAR. 1980 CONTROLLATO
IL TECNICO

AI PROSPETTI E DI DISTRIBUZIONE INTERNA

AL FABBRICATO

di proprietà del Sig.: **Baicchi Luciano**

in CARRARA Località MELARA

MARCA DA BOLLO LIRE 150

MARCA DA BOLLO LIRE 150

CASSA NAZIONALE DI PREVIDENZA ED ASSISTENZA GEOMETRI LIRE 500

Geom. PIERGIOVANNI GENTILI

SCALA 1:100

Approvato dal Sindaco alle condizioni
indicate nel permesso di costruzione
N° 33 del 27-3-71
L'ING. CAPO

COMANDO PROVINCIALE VIGILI DEL FUOCO - Massa-Carrara

NULLA OSTA DAL PUNTO DI VISTA DELLA PREVENZIONE INCENDI. ESENTE DA CONTROLLO VV. F. A LAVORI ULTIMATI.

IL COMANDANTE

n° di prot. 1311
Comune Carrara
Pratica n. 74/E
Massa, 18 MAG 1979

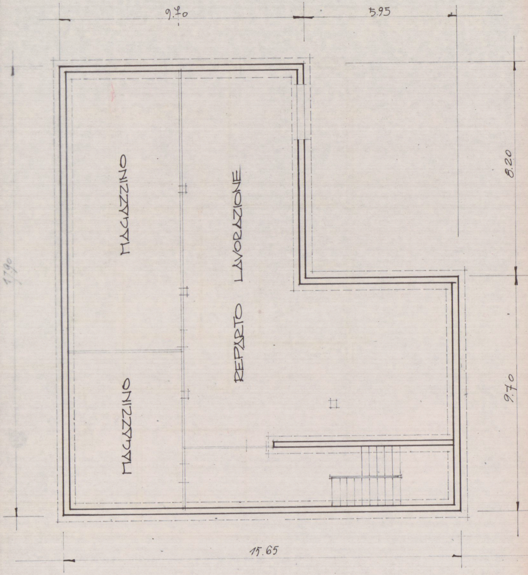
9.70
5.95
8.20
9.70
17.90
15.65
MAGAZZINO
MAGAZZINO
REPARTO LAVORAZIONE

Pianta Piano Interrato.

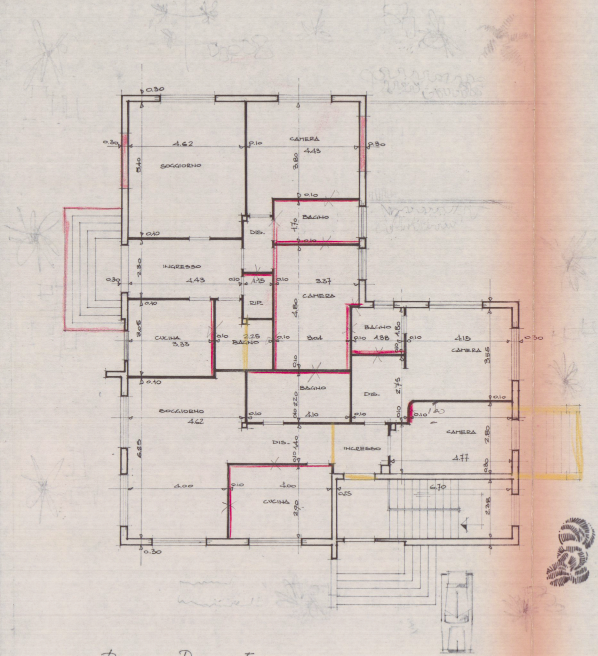
0.30
4.62
SOGGIORNO
3.40
0.10
CAMERA
4.43
3.80
0.30
0.10
BAGNO
1.70
DIS.
0.10
INGRESSO
2.30
4.43
0.30
0.10
1.15
0.10
3.37
CAMERA
4.80
RIP.
0.10
CUCINA
3.05
3.33
0.10
2.25
BAGNO
0.10
3.04
BAGNO
0.10
1.88
1.80
0.10
4.15
CAMERA
3.55
0.30
0.10
BAGNO
2.20
4.10
DIS.
2.75
0.10
1.20
0.10
SOGGIORNO
4.62
0.10
0.10
DIS.
1.40
INGRESSO
CAMERA
2.80
4.77
0.30
6.25
4.00
0.10
4.00
CUCINA
2.90
0.25
6.70
2.38
0.30

Pianta Piano Terra

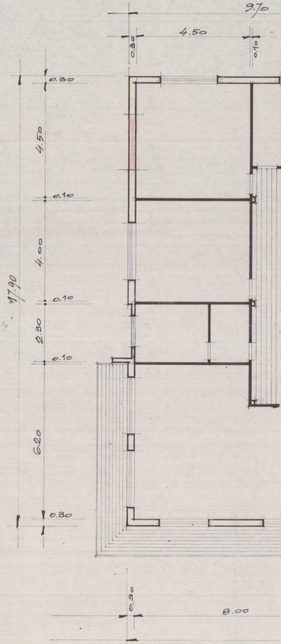
9.70
4.50
0.30
0.10
0.30
4.50
0.10
4.00
17.90
0.10
2.30
0.10
6.20
0.30
0.30
8.00

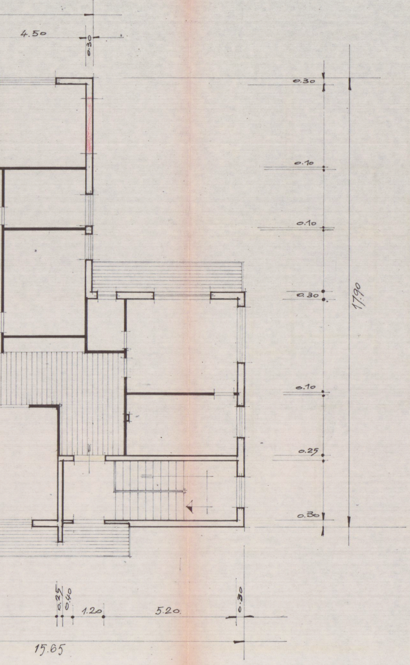
4.50
0.30
0.30
0.10
0.10
0.30
17.90
0.10
0.25
0.30
0.25
0.40
1.20
5.20
0.30
15.65

Pianta Primo Piano

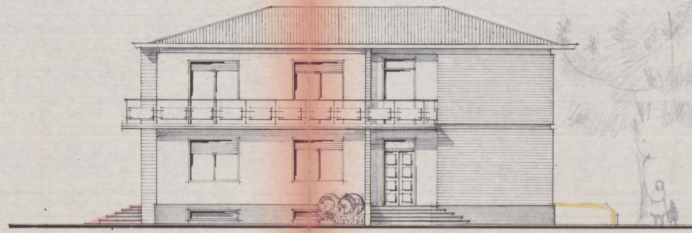

Prospetto lato MONTI

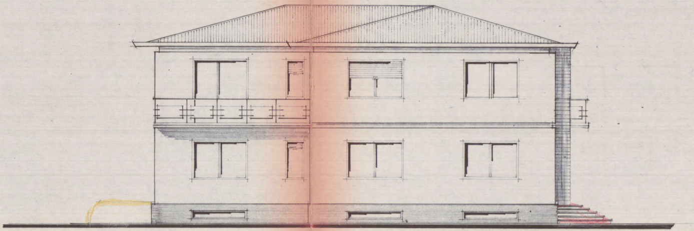

Prospetto lato Mare

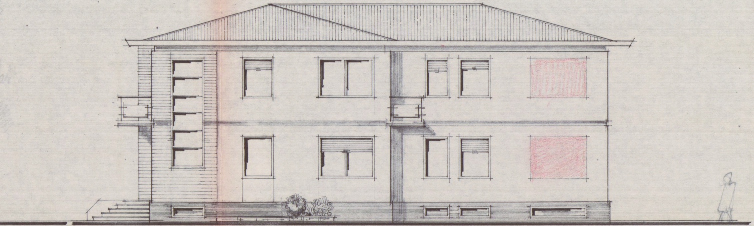

Prospetto lato SARZANA ~

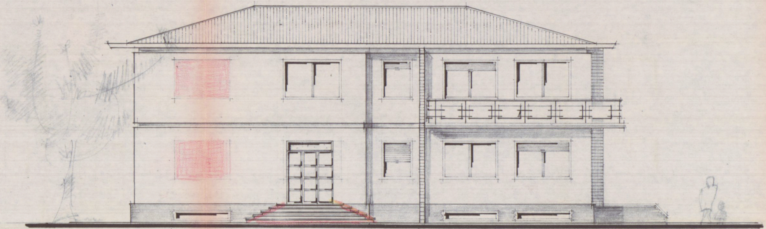

Prospetto lato MASSA ~

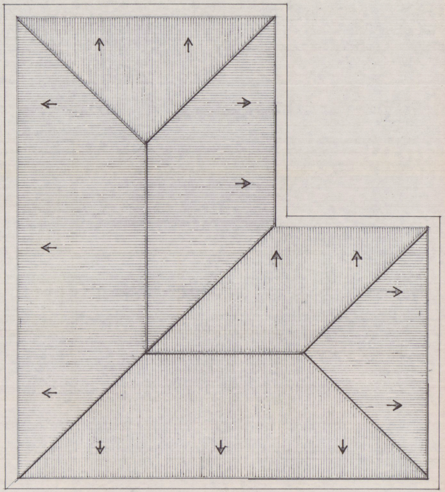

Pianta del tetto

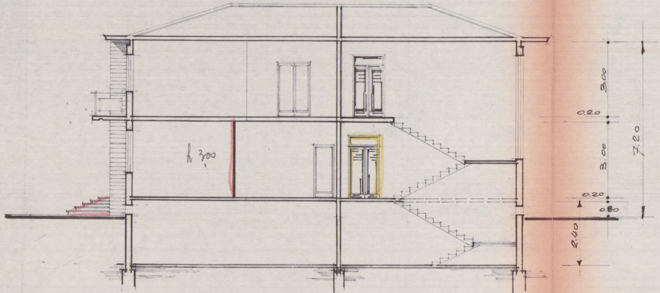

h 3,00
3,00
0.20
3.00
0.20
0.80
7.20
2.40

SEZIONE

PROGETTO

= BAICCHI LUCIANO

~ Carrara.

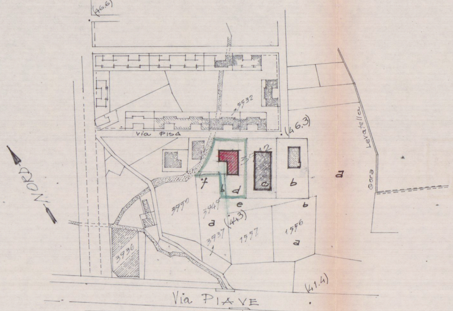
(46.6)
3532
Via Pisa
(46.3)
NORD
3012
a
f
b
d
c
b
e
b
3990
3949
(44.3)
a
3937
1557
1556
a
3936
Levatella
Gora
(41.4)
Via PIAVE

PLANIMETRIA CATASTALE

Sez. C f° 64

SCALA 1:2000

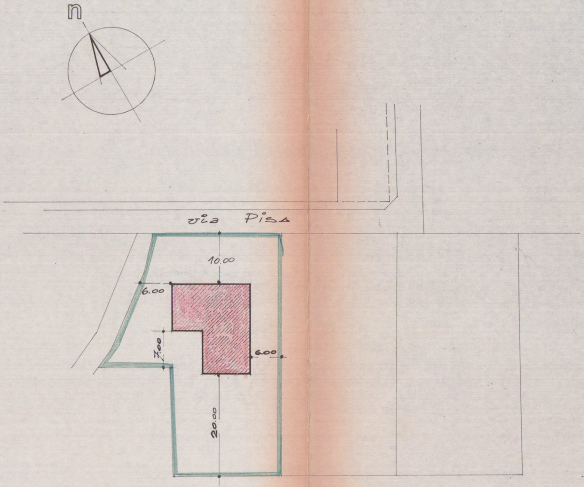
n
via Pisa
10.00
6.00
7.00
6.00
20.00

SCALA 1:500

Il proprietario:
Baicchi Luciano

Geom. PIERGIOVANNI GENTILI
N. 33

Geom. PIERO G. GENTILI
Via A. Pelliccia, 4 - Tel. 70689
CARRARA

P. Gentili