

1978

4 VARIANTE

COMUNE DI CARRARA
MARINA DI CARRARA
VIA F. CAVALLOTTI



PROGETTO: FABBRICATO DI CIVILE ABITAZIONE

PROVATO
1978 **CONTROLLATO**

PROGETTISTA: DOTT. ING. A. DAZZI

DOTT. ING. A. DAZZI
ALBO DEGLI INGEGNERI DI CARRARA


PROPRIETÀ: S.p.A. PARADISO

LAVORO: SEZIONI


TAV.

10

RAPP. 1:100

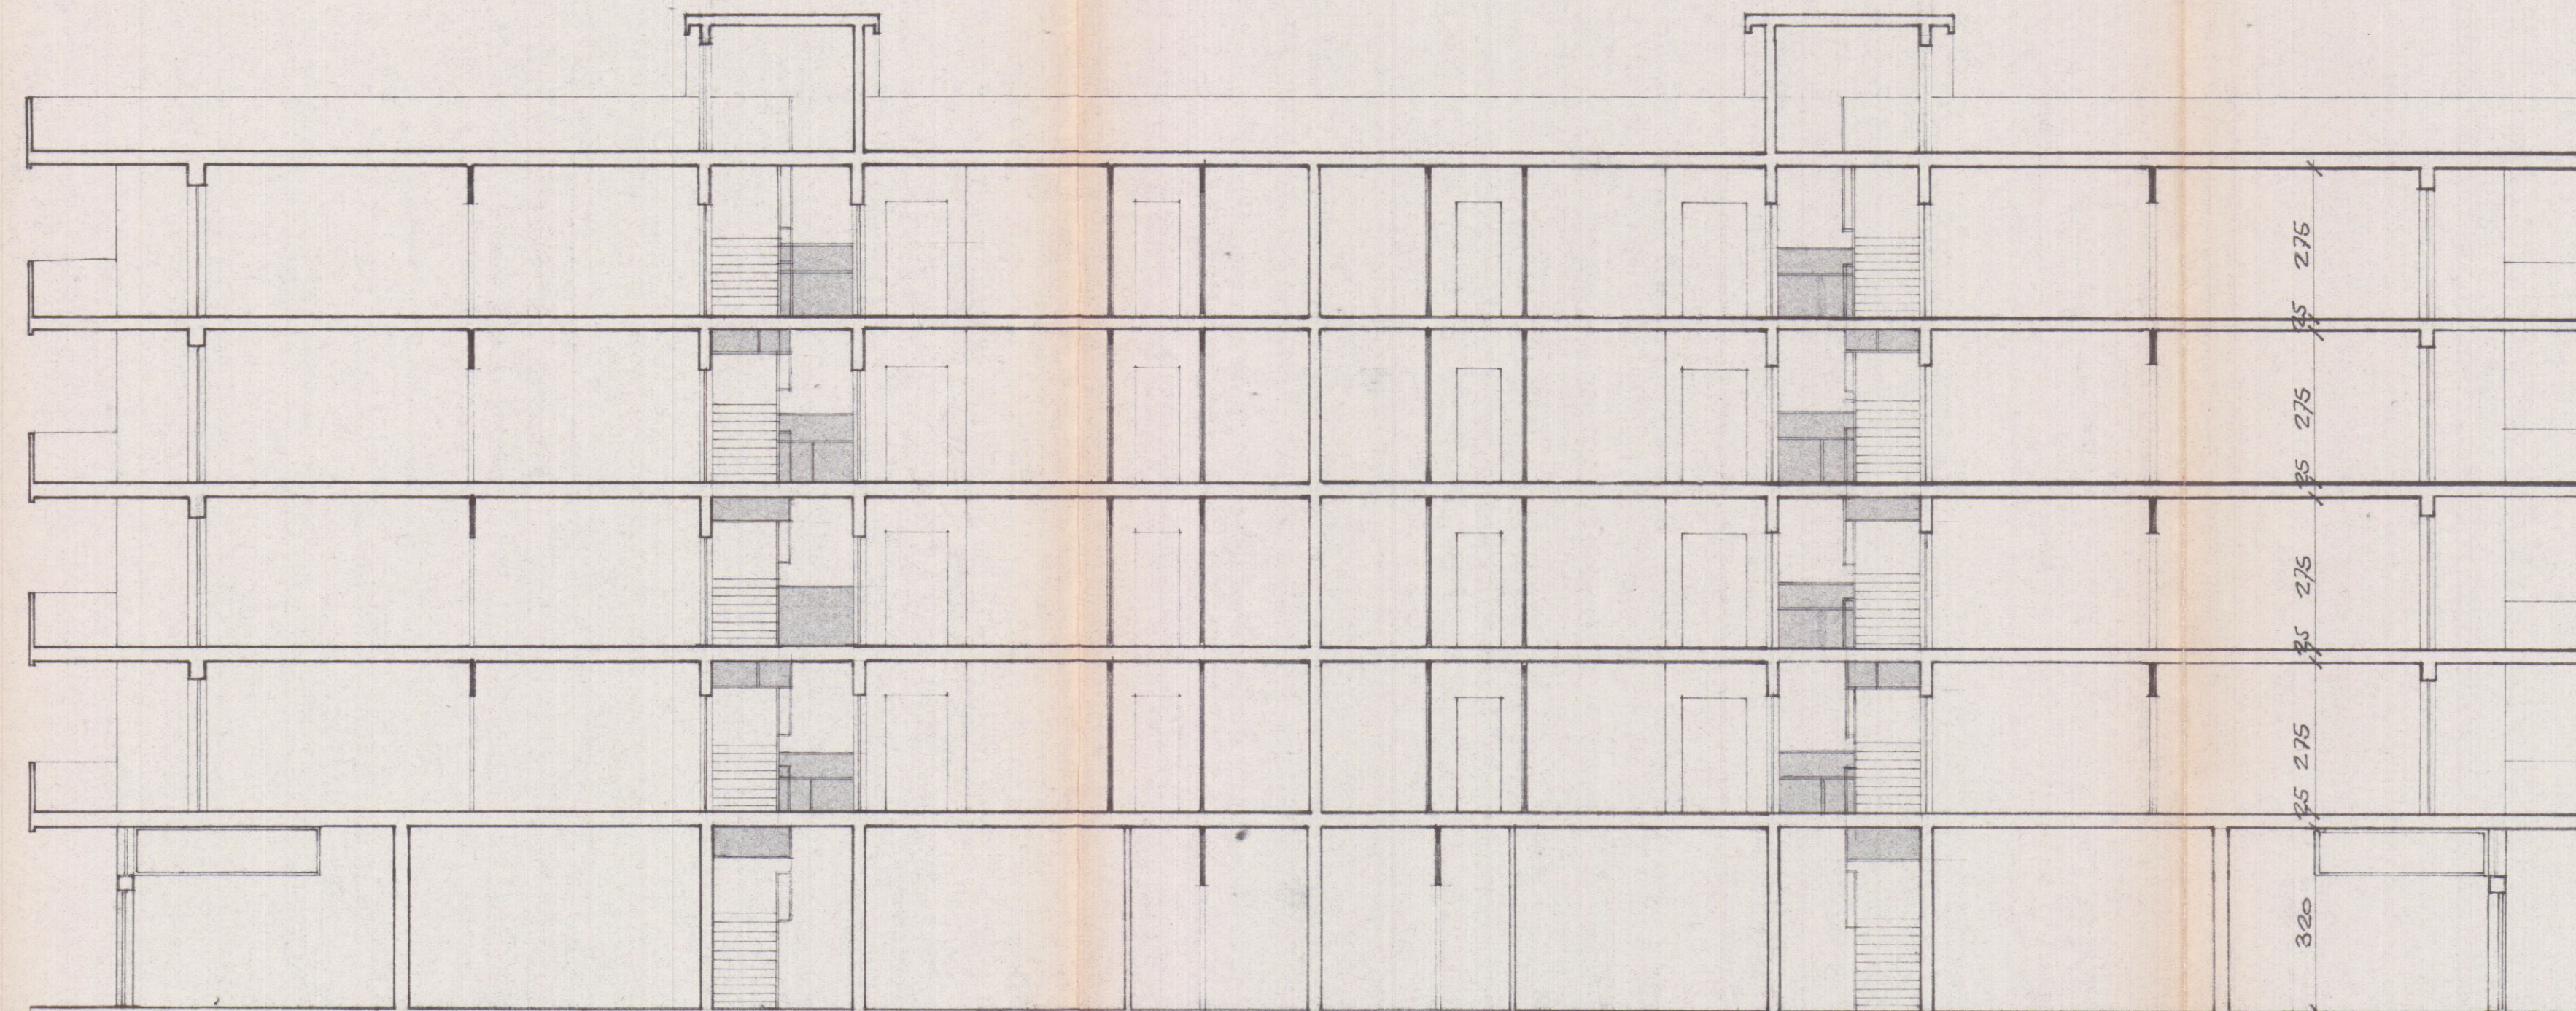

SEZIONE A-A

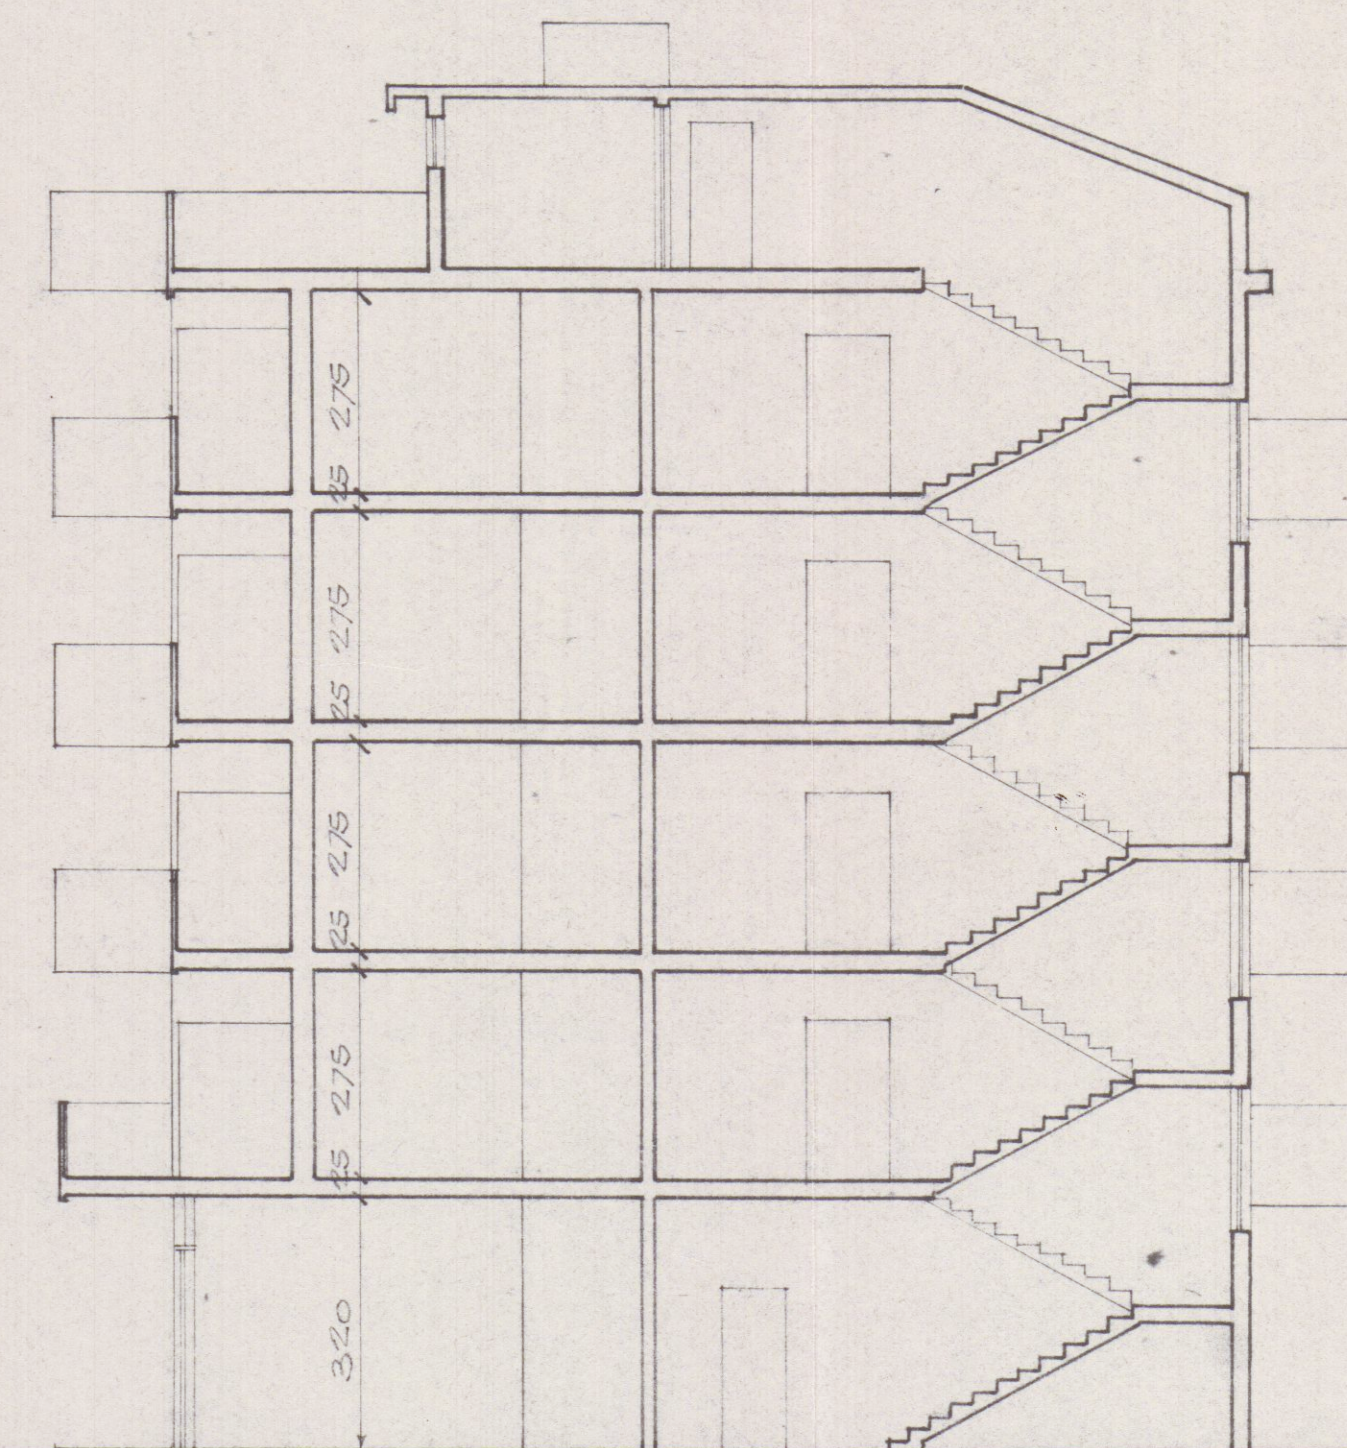

SEZIONE B-B