

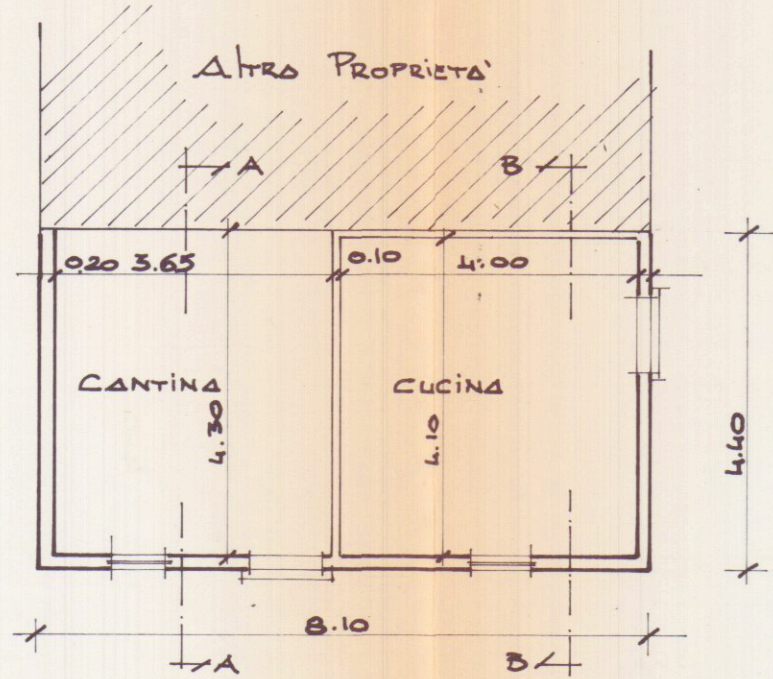


CAV. GEOM. PIERAMI Giovanni
STUDIO TECNICO Via Toniolo 15 Avenza Tel 858224

Lavoro: ALLEGATO AL CONDONO Edilizio N°2594 di cui ALLA LEGGE 28Febbraio 1985 N°47	Oggetto: -PIANTA -PROSPETTI -SEZIONI -Volumi	scala 1/100
		data
		prot
Committente: DELL'AMICO ODOARDO		Tavola: UNICA
Progettista: Geom. PIERAMI GIOVANNI		

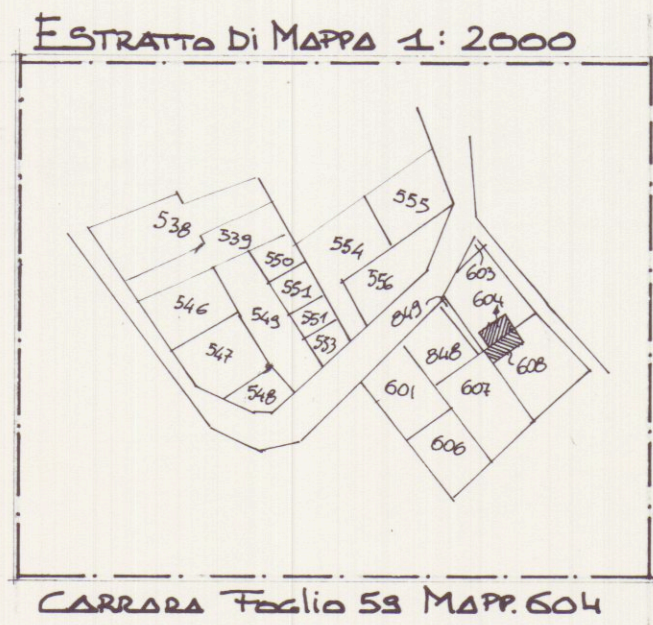


Pianta


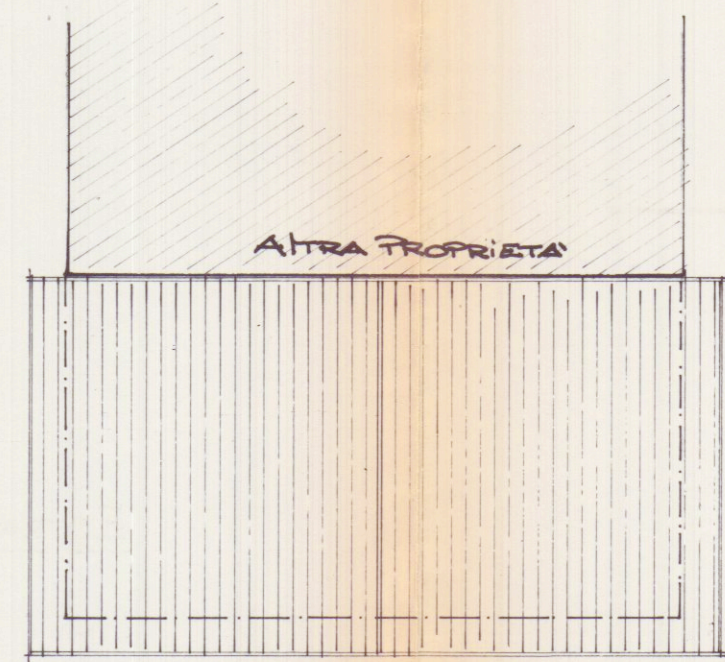


Copertura

SUPERFICI E VOLUMI	
1) CUCINA	4.00 x 4.10 = Mq. 16.40
2) CANTINA	4.30 x 3.65 = Mq. 15.70
1) CUCINA Mo. 16.40 x 3.45 = Mc. 56.58	
2) CANTINA Mo. 15.70 x 2.95 = Mc. 46.31	
Mc. 102.89	

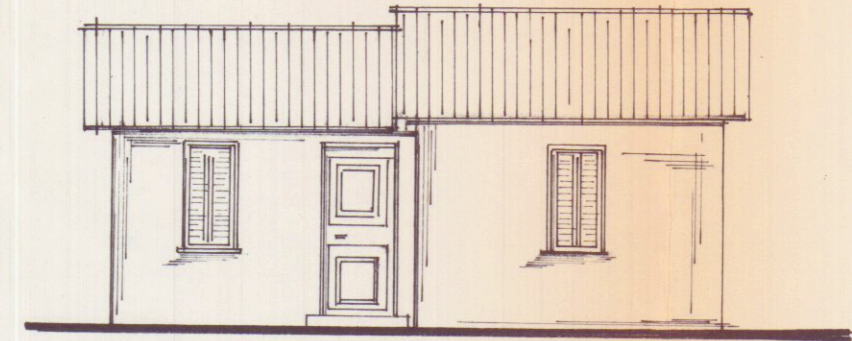

Prospetti

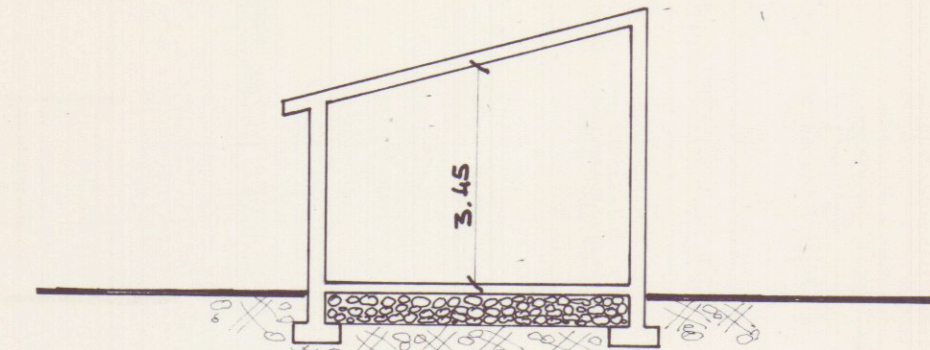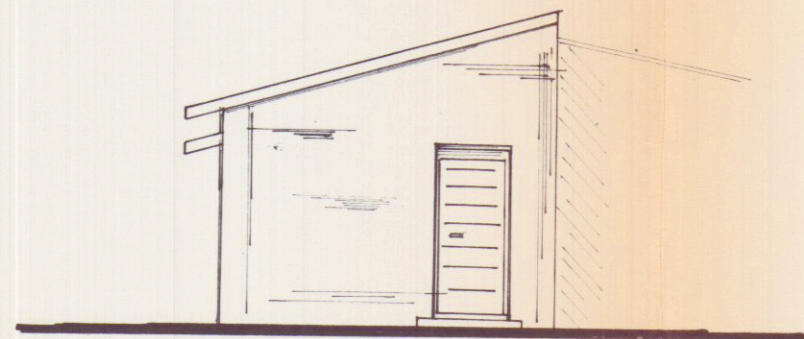

Sezioni

