

TAV.

4

FABBRICATO

A




PROPRIETÀ: DAZZI LORENZO E MARIA

VIA CAMPO D'APPIO - AREZZO -


29 LUG. 1977

30 LUG. 1977

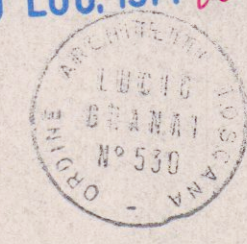


francesco

**1 SOLUZIONE
SOSPESO**

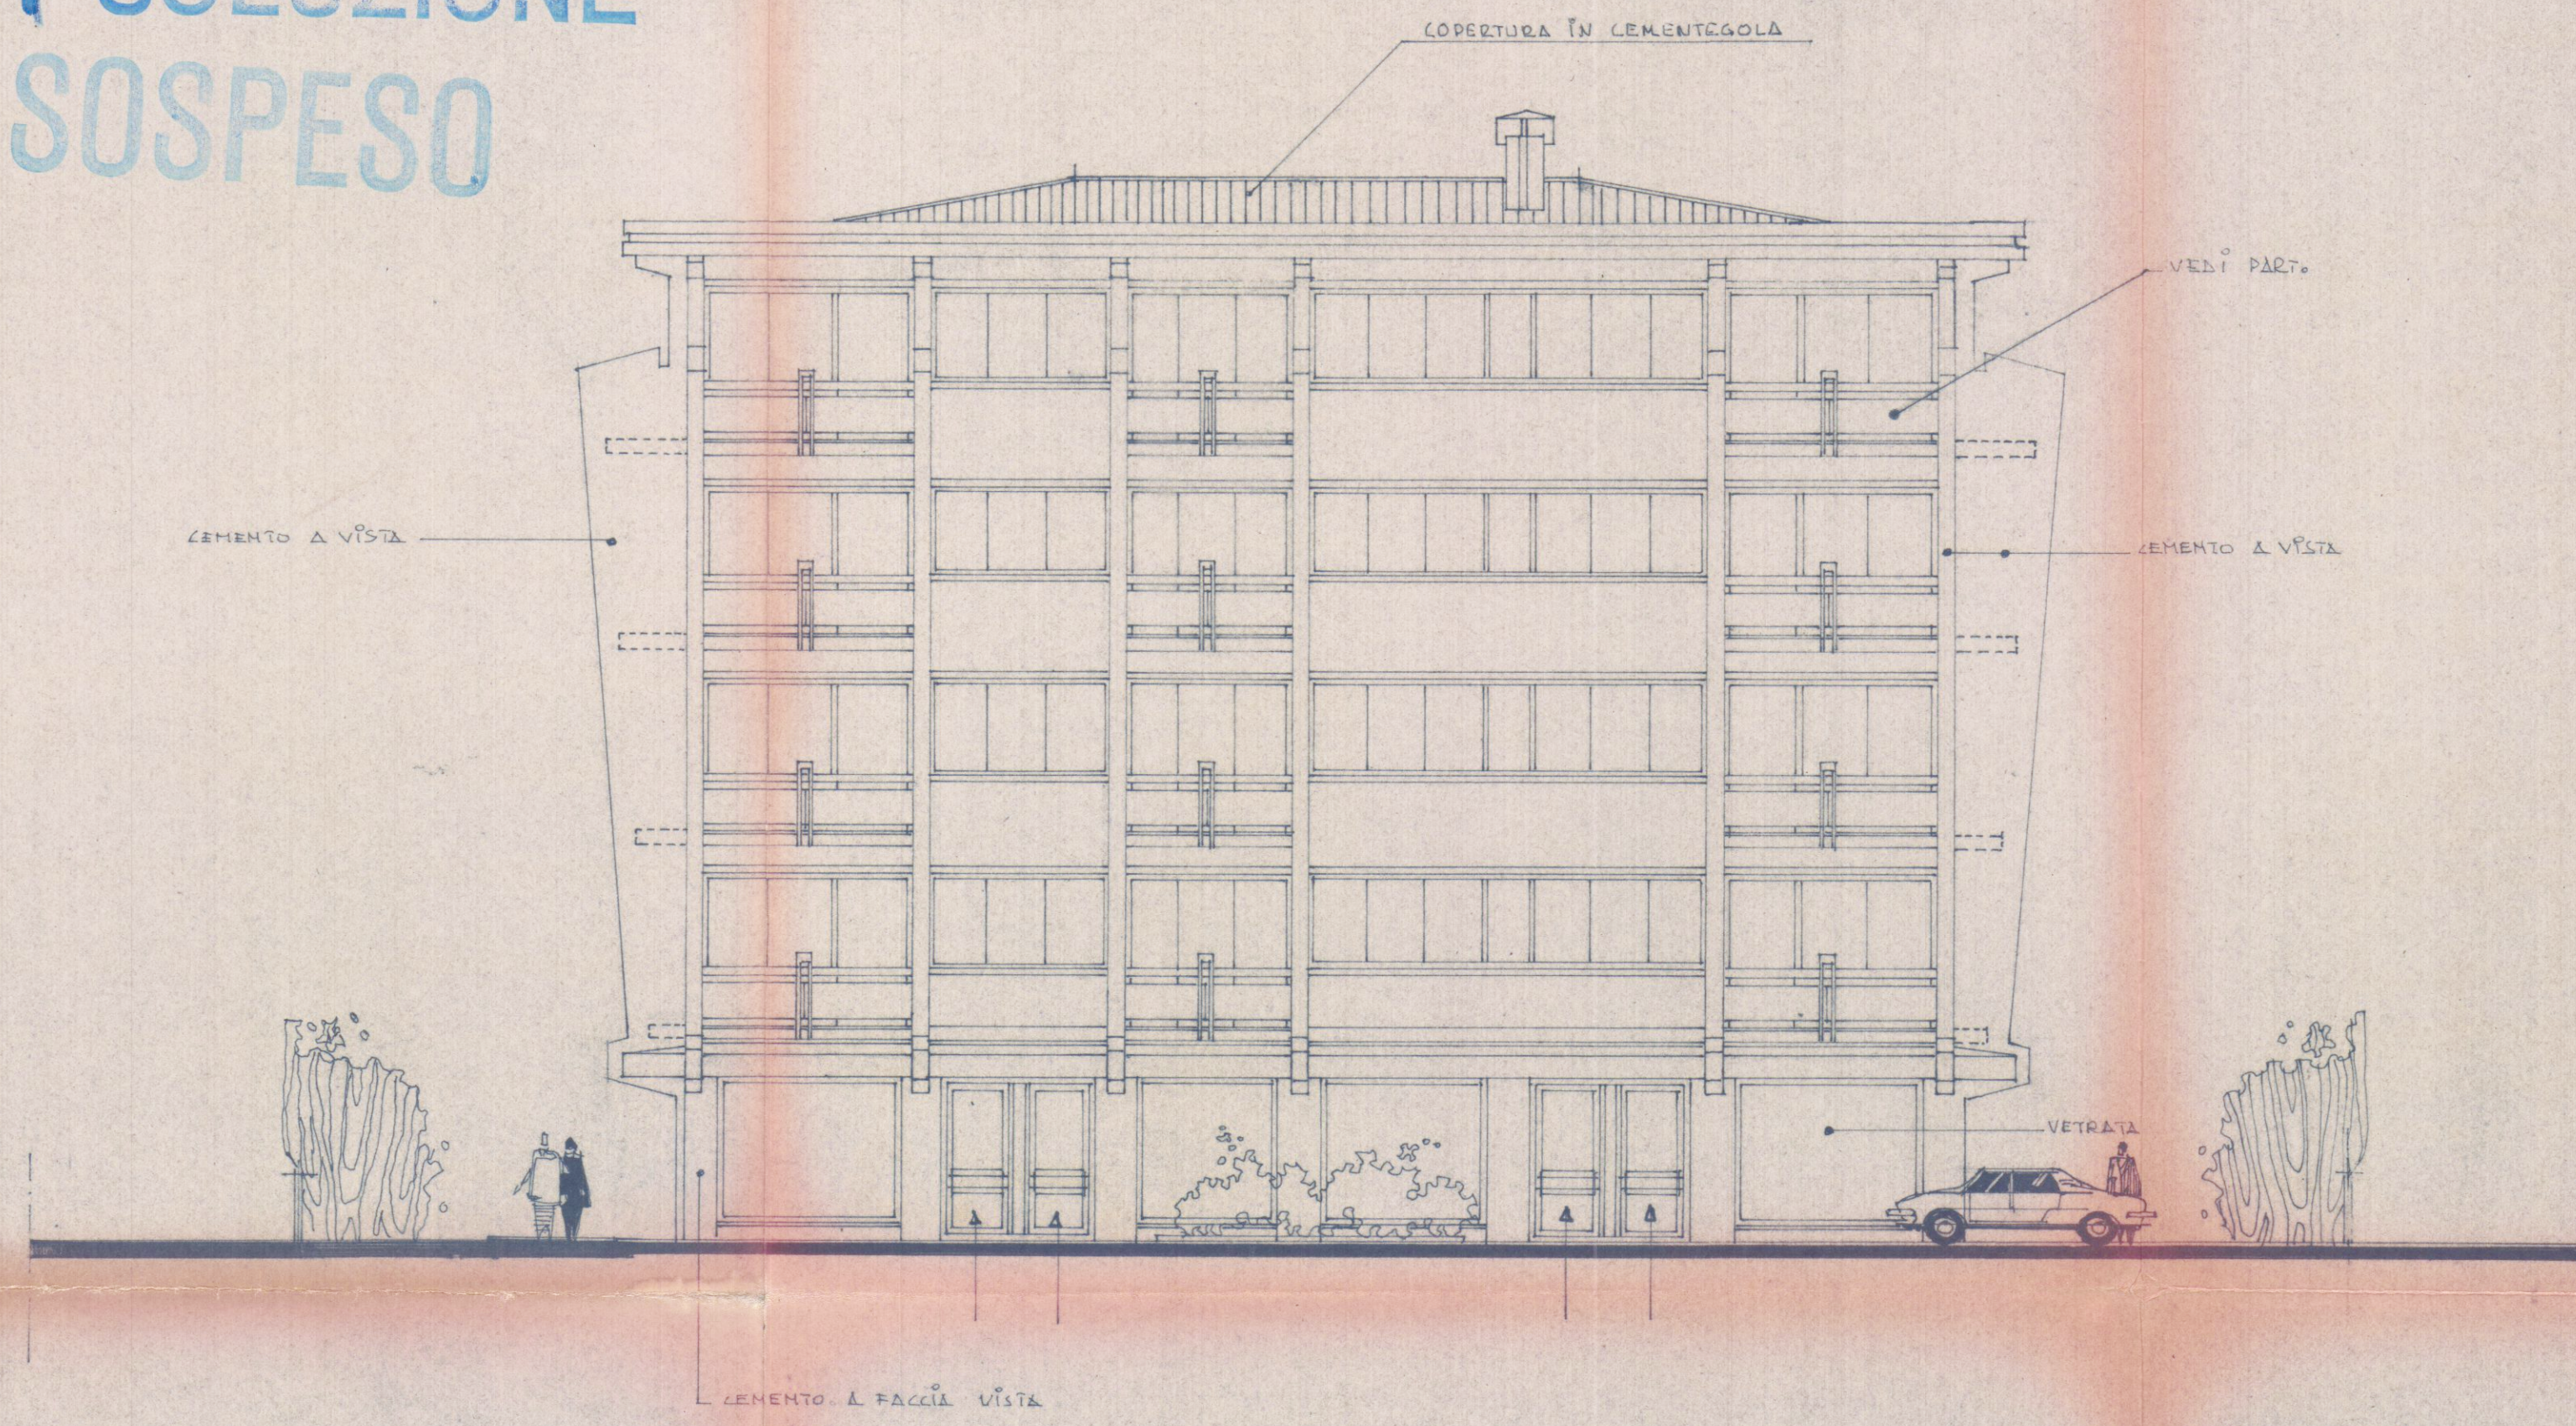

Scala 1:100

PROGETTO / UD

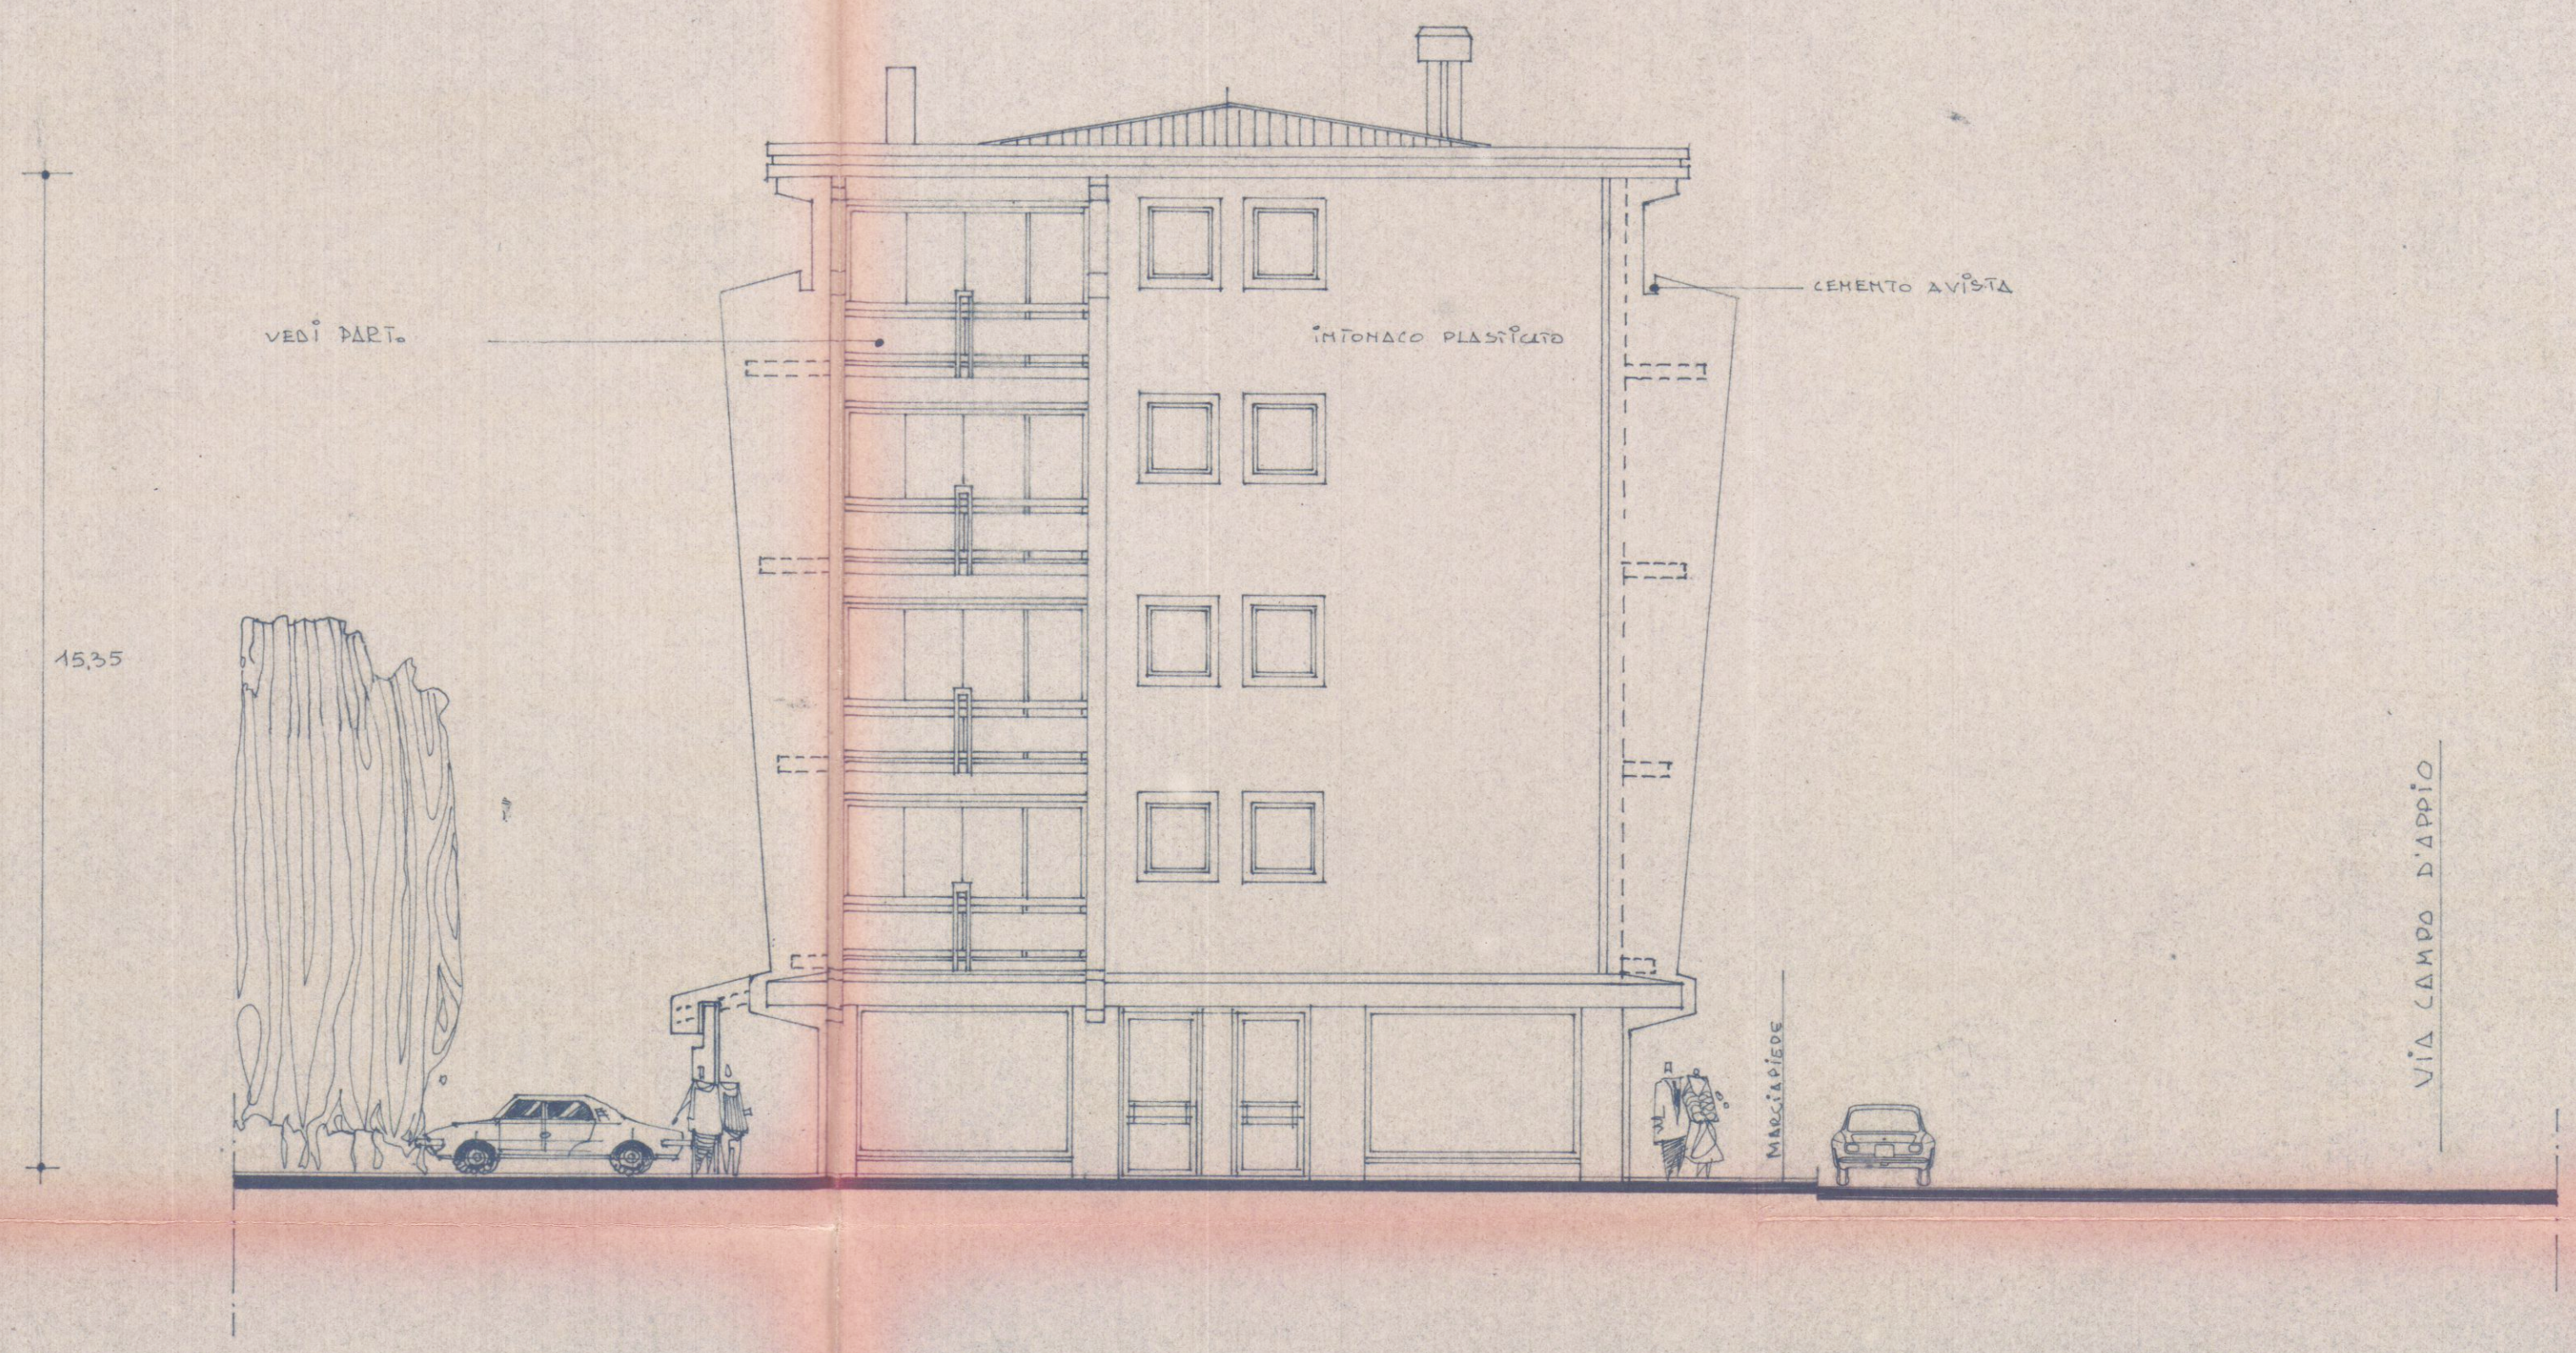

PROGETTO OVEST