




PLATEE OGGETTO DI DEMOLIZIONE E RICOSTRUZIONE

DEMOLIZIONI

COSTRUZIONI

AREA NON OGGETTO DI INTERVENTO

COMUNE DI CARRARA
U.O. Sportello Unico alle Imprese
APPROVATO
Autorizzazione Unica N° ZTS del 03/10/2019
(ai sensi del DPR 440/00)

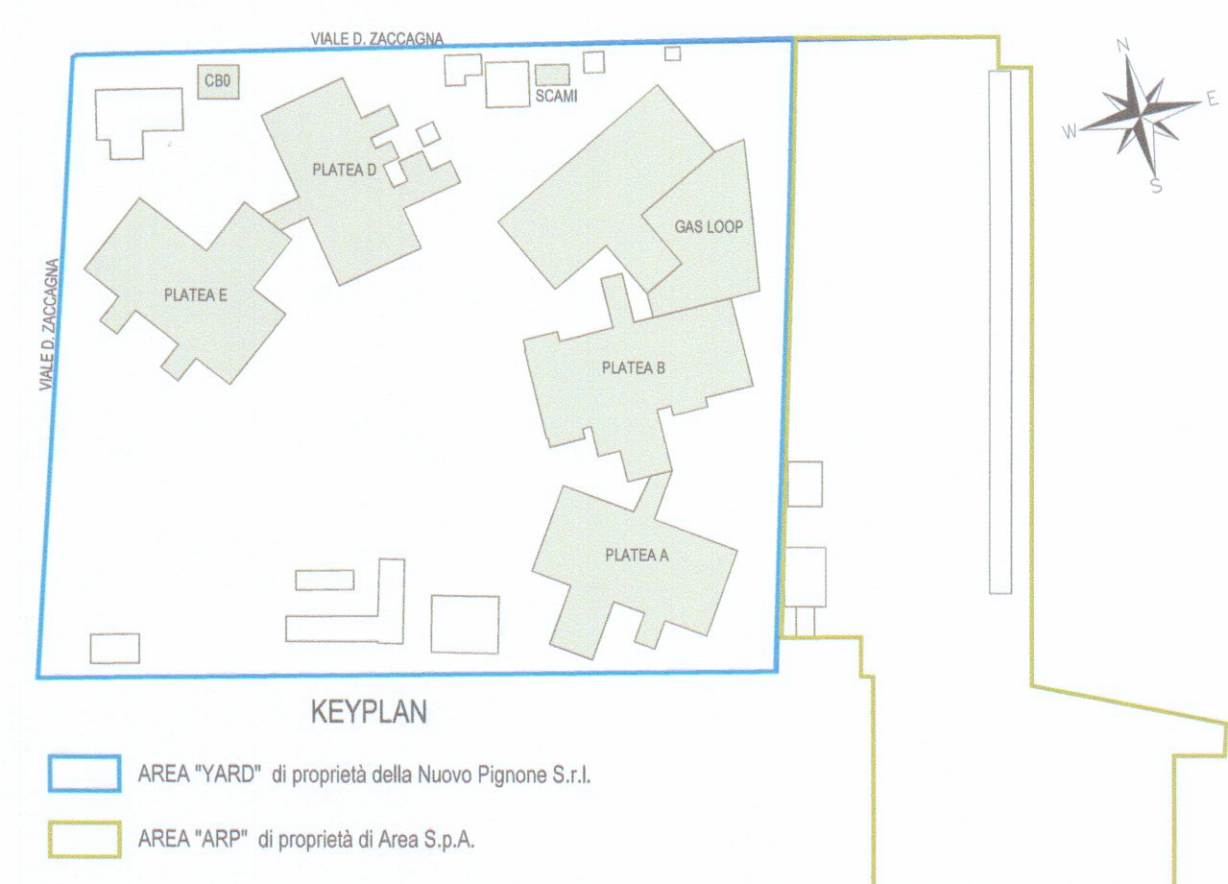

COMUNE DI CARRARA
PROVINCIA DI MASSA E CARRARA

PERMESSO DI COSTRUIRE
(Art. 134, comma 1, lettera (e) L.R. 65/ 2014)

ADEGUAMENTO DELL'AREA PRODUTTIVA DI AVENZA - AREA YARD

PROPRIETA'

Baker Hughes
a GE company

Società Nuovo Pignone Srl

PROGETTISTI

GPA
ARCHITECTURE
ENGINEERING
PROJECT MANAGEMENT
CONSULTING

ATTIVITÀ CON SISTEMA DI CERTIFICAZIONE PER LA QUALITÀ CERTIFICATO DA UNI
UNI EN ISO 9001:2008

GRUPPO DI LAVORO:
Ing. Massimo Bartoli (Xenia S.r.l.)
Ing. Paolo Bonaccorsi (M&E Srl)
Ing. Giulio Camiciottoli
Ing. Marco Angeloni
Geol. Matteo Capelli (Ramboll Italy S.r.l.)
Ing. Gianluca Balloni (GPA S.r.l.)
Arch. Monica Pierantoni (GPA S.r.l.)

Direttore Tecnico
Ing. Massimiliano Cecconi

REV.	DATA	ESEGUITO	CONTROLLATO	APPROVATO	DESCRIZIONE
00	luglio 2019		MC	PS	EMISSIONE
01	settembre 2019		MC	PS	INTEGRAZIONI e SPOSTAMENTO SCAMI E CB0

commessa n. C18227NP
OGGETTO: PLANIMETRIA GENERALE STATO SOVRAPPONTO
FORMATO A1+
SCALA: 1:500
COD.ELABORATO: AR03

NOME FILE: C18227NP_D_AR03_rev1