


spazio riservato al protocollo generale COMUNE DI CARRARA 19 GIU. 2007 Prot. n° 27369	spazio riservato al protocollo di settore ASSEGNATA ALL'U.O.C. CONTROLLO DEL TERRITORIO Il Dirigente
--	---

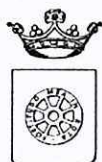

COMUNE DI CARRARA
SETTORE ASSETTO DEL TERRITORIO-URBANISTICA

Al Signor Sindaco del Comune di Carrara

Denuncia di Inizio Attività

Art. 77, comma 6, L.R. 03/01/05 n° 1

Art. 84, comma 1, L.R. 03/01/05 n° 1

- ☒ DENUNCIA INIZIO ATTIVITA' N° 363 / 07
- ☐ VARIANTE ai sensi art. 84, comma 3, L.R. 01/05 alla D.I.A. N° /
- ☐ VARIANTE ai sensi art. 133 L.R. 01/05 alla D.I.A. N° /
- ☐ VARIANTE ai sensi art. 142 L.R. 01/05 alla D.I.A. N° /

Il sottoscritto.

GELLI FRANCESCO, nato a Viareggio (LU) il 17.12.1965 e residente in Massarosa, Loc. Bozzano v. Vecchia n° 249 (C.F.: GLL FNC65T17 L833T) in qualità di comproprietario,

con l'impegno comunque a comunicare immediatamente ogni variazione in proposito,

Responsabile del procedimento

nominato

IL DIRIGENTE

DENUNCIA

a norma della vigente legislazione in materia urbanistica ed edilizia ed ai sensi e per gli effetti della L.R. 03/01/05 n° 1, l'inizio dell'attività relativa alle seguenti opere: *(descrizione sintetica dell'intervento)*

- **Manutenzione Straordinaria.** *E Risanamento Conservativo e DI RESTAURO*

da realizzarsi sull'immobile posto in Carrara Loc. Avenza v.le XX Settembre n° 296, censito catastalmente al Fg. 79, Mapp.le 10470, Sub. 5 con destinazione d'uso:

- | | |
|---|--|
| ☒ residenziale, | ☐ produttiva, |
| ☐ commerciale, | ☐ turistico-produttiva, |
| ☐ direzionale, | ☐ agricola, |
| ☐ artigianale, | ☐ altro _____ |

producendo, quale parte integrante e sostanziale della presente denuncia di inizio dell'attività la seguente documentazione:

- ☒ Relazione tecnica asseverata a firma di tecnico abilitato *(obbligatorio)*
- ☒ elaborati di progetto completi degli stralci delle planimetrie catastali ed aerofotogrammetrica, delle piante, delle sezioni e dei prospetti (stato attuale, stato modificato e stato sovrapposto),
- ☒ documentazione fotografica con planimetria indicante i punti di scatto, *(obbligatorio)*
- ☐ relazione geologica e/o geotecnica,
- ☐ progetto ai sensi della L. 1086/71 e della L. 64/74,
- ☐ progetto ai sensi della L. 46/90 e del D.P.R. 447/91,
- ☐ progetto ai sensi della L. 9.1.1991 n° 10 e del D.P.R. 26.8.1993 n° 412,
- ☐ attestazione ai sensi della L. 9.1.1989 n° 13 e D.P.R. 14.6.1989 n° 236,
- ☐ progetto e parere preventivo del comando Provinciale Vigili del Fuoco,

- ☒ quietanza n° del di versamento della somma di € 25,00 sul c.c. 118547 (diritti di segreteria)
- ☐ quietanza n° del di versamento della somma di € presso la Tesoreria Comunale, a titolo di pagamento dei contributi relativi alla denuncia di inizio attività
- ☐ altro _____

DICHIARA...

1) che il Progettista dei Lavori è il Geom. Giuliano Dalle Lucche, nato a Carrara il 27.08.1951 ed ivi residente in v. Comano n° 8 (C.F.: DLL GLN 51M27 B832U), iscritto all'Albo Professionale dei Geometri della provincia di Massa – Carrara al n° 762, con studio professionale in Marina di Carrara v. R. A. Maggiani n° 104 (Tel – Fax: 0585 - 633763),

2) che il Direttore dei Lavori è il Geom. Giuliano Dalle Lucche, nato a Carrara il 27.08.1951 ed ivi residente in v. Comano n° 8 (C.F.: DLL GLN 51M27 B832U), iscritto all'Albo Professionale dei Geometri della provincia di Massa – Carrara al n° 762, con studio professionale in Marina di Carrara v. R. A. Maggiani n° 104 (Tel – Fax: 0585 - 633763),

3) che le opere saranno eseguite:

☐ dalla Ditta con sede in
via/piazza n° (P.I.
.....), della quale si allega documentazione
di cui all'art.82, commi 8,9,10,11, L.R.01/05

☒ in economia diretta,

4) che l'intervento:

☐ non e' soggetto all'ambito di applicazione del D.Lgs n° 494/96;
e' soggetto all'ambito di applicazione del D.Lgs n° 494/96 e pertanto si impegna a comunicare prima dell' inizio dei lavori l'avvenuta trasmissione all'Azienda U.S.L. della notifica preliminare ai sensi dell'art. 11 del D.Lgs n° 494/96; e conseguentemente dichiara che il Responsabile della Sicurezza è il Geom. Giuliano Dalle Lucche, nato a Carrara il 27.08.1951 ed ivi residente in v. Comano n° 8 (C.F.: DLL GLN 51M27 B832U), iscritto all'Albo Professionale dei Geometri della provincia di Massa – Carrara al n° 762, con studio professionale in Marina di Carrara v. R. A. Maggiani n° 104 (Tel – Fax: 0585 - 633763),

5) di essere edotto che, ai sensi e per gli effetti dell'art. 84 comma 1 della L.R. 03/01/05 n° 1, le opere avranno inizio dopo 20 (venti) giorni dalla data di presentazione della denuncia di inizio dell'attività

6) di essere edotto che, ai sensi e per gli effetti dell'art.84 comma 4 della L.R. 03/01/05 n° 1, la presente denuncia di inizio dell'attività consente l'esecuzione dei relativi lavori entro il termine massimo di 3 (tre) anni;

7) di essere edotto dell'obbligo di comunicare, ai sensi e per gli effetti dell'art.86 comma 1 della L.R. 03/01/05 n° 1, la data di ultimazione dei lavori descritti nella presente denuncia di inizio dell'attività, oltre a quello di trasmettere la certificazione di conformità dell'opera realizzata al progetto presentato, redatta da professionista abilitato;

8) di essere edotto dell'obbligo di trasmettere, ai sensi e per gli effetti dell'art.86 comma 3 della L.R. 03/01/05 n° 1 e qualora ricorrano le condizioni previste dall'art.86 comma 2 della L.R. 03/01/05 n° 1, la certificazione di abitabilità o di agibilità delle unità immobiliari, redatta da professionista abilitato;

9) di essere edotto che, ai sensi della L. 22/12/2001 n° 443:

☐ le eventuali terre e/o rocce di scavo risultanti dai lavori previsti saranno trasportate e conferite in idoneo centro di trattamento/discarda autorizzata per la tipologia dei materiali o rifiuti in oggetto, nel rispetto delle norme vigenti in materia;


☐ i materiali di scavo eventualmente prodotti saranno gestiti al di fuori della normativa dei rifiuti, operando in conformità alle disposizioni contenute e richiamate dalla Legge 22.12.2001 n° 443 e successive modificazioni ed integrazioni (parere preventivo ARPAT);


10) che le opere da realizzare non ledono diritti di terzi;

11) altro:


Marina di Carrara, 08./06/2007

In fede.

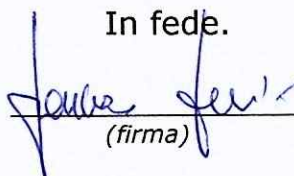
(firma)

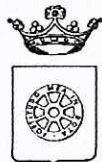

COMUNE DI CARRARA
SETTORE ASSETTO DEL TERRITORIO-URBANISTICA

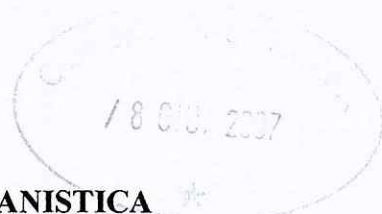

Allegato a D.I.A. n° 363 / 07

RELAZIONE TECNICA ASSEVERATA
Art.84, comma 1, L.R. 03/01/05 n° 1

Il sottoscritto Geom. Giuliano Dalle Lucche, nato a Carrara il 27.08.1951, iscritto all'Albo Professionale dei Geometri della provincia di Massa - Carrara al n° 762 (C.F.: DLL GLN 51M27 B832U), con studio professionale in Marina di Carrara, v. R. A. Maggiani n° 104 (Tel - Fax: 0585 - 633763), in qualità di Progettista dei Lavori di cui alla presente denuncia di inizio attività e con riferimento all'incarico progettuale ricevuto dal Sig. **GELLI FRANCESCO**, residente in Massarosa, Loc. Bozzano, v. Vecchia n° 249.

DICHIARA

sotto la propria personale responsabilità ed ai sensi e per gli effetti dell'art. 84 della L.R. 03/01/05 n° 1 :

1) che le opere oggetto della presente denuncia di inizio dell'attività saranno eseguite sull'immobile posto in Carrara Loc. Avenza v.le XX Settembre n° 296, censito catastalmente al Fg. 79 Mapp.le 10470 Sub. 5, con destinazione d'uso attuale:

- | | | |
|--|--------------------------------------|---------------------------------------|
| ☒ residenziale | ☐ direzionale | ☐ altro: _____ |
| ☐ produttiva | ☐ artigianale | |
| ☐ turistico produttiva | ☐ commerciale | |

e consistono in:

- Demolizione di pareti interne in laterizio;
- Demolizione e rifacimento delle pavimentazioni e dei rivestimenti con mattonelle di ceramica;
- Esecuzione di pareti interne in laterizio aventi spess. cm 8 e spess. cm 12 ;
- Esecuzione di intonaco al civile ;
- Tinteggiatura completa delle pareti interne;
- Revisione dell'impianto elettrico;
- Revisione dell'impianto idrotermosanitario;
- Revisione degli infissi interni ed esterni.

☐ (vedi relazione tecnica dettagliata)

e pertanto rientrano nella seguente tipologia d'intervento di cui all'art. 79 della L.R. 01/05:

☐ Comma 1, lettera a)

☒ Comma 2, lettera b)

☐ Comma 1, lettera b)

☒ Comma 2, lettera c)

☐ Comma 1, lettera c)

☐ Comma 2, lettera d)

☐ Comma 1, lettera d)

☐ Comma 2, lettera d1)

☐ Comma 1, lettera e)

☐ Comma 2, lettera d2)

☐ Comma 1, lettera f)

☐ Comma 2, lettera d3)

☐ Comma 2, lettera a)

☐ Comma 2, lettera e)

2) che il fabbricato oggetto della presente denuncia di inizio dell'attività è:

☐ preesistente all'anno 1942, come da atto sostitutivo di notorietà allegato alla presente,

☐ preesistente all'01/09/1967, come da atto sostitutivo di notorietà allegato alla presente,

☐ realizzato con licenza/concessione edilizia n° del

☐ realizzato con concessione edilizia in sanatoria L. ____/____ n° del

DA RICERCHE EFFETTUATE NON SI SONO TROVATI PRECEDENTI

3) che l'immobile oggetto della presente denuncia di inizio dell'attività ha subito trasformazioni a seguito dei seguenti atti amministrativi:

☐ licenza/concessione edilizia n° del

☐ autorizzazione edilizia n° del

☐ conc. edilizia in sanatoria (ex art. 13 L. 47/85) n° del

☐ autorizz. edilizia in sanatoria (ex art.13 L.47/85)n° del

☐ comunicazione ex art. 26 L. 47/85 del

☐ denuncia di inizio attività del

☐ conc. edilizia in sanatoria (ex art.31 L.47/85) n° del

☐ conc. edilizia in sanatoria (ex art.39 L.724/94)n° del



4) che per la realizzazione delle opere descritte al precedente punto 1) ricorrono le condizioni di cui all'art. 79, comma 4, della L.R. 03/01/05 n° 1,

SI ☐

NO ☒

5) che l'immobile oggetto della presente denuncia di inizio dell'attività è posto in area che il vigente Strumento Urbanistico classifica come segue:

Piano Strutturale:

Sistema / Sub Sistema _____

U.T.O.E. _____

Regolamento Urbanistico:

Edificio classificato R2

Area classificata _____

☐ allego documentazione di cui all'art.81 L.R.01/05. (fabbricati "A")

6) che l'immobile oggetto della presente denuncia di inizio dell'attività rientra nelle seguenti aree sottoposte ai relativi vincoli, le cui tutele risultano di competenza dell'Amministrazione Comunale e/o di altri Enti o Amministrazioni:

N°	DESCRIZIONE VINCOLO	SI	NO
1	Vincolo paesaggistico ambientale D.Lgs. n° 42/04		x
2	P.A.I. Piano Assetto Idrogeologico D.G.R.T. 1328/04 – P.I.E.		x
3	P.A.I. Piano Assetto Idrog. D.G.R.T. 1328/04 – P.I.M.E.		x
4	P.A.I. Piano Assetto Idrog. D.G.R.T. 1328/04 – P.F.E.		x
5	P.A.I. Piano Assetto Idrog. D.G.R.T. 1328/04 – P.F.M.E.		x
6	D.M. 21/12/99 Perimetrazione sito di bonifica di interesse nazionale della Prov. di Massa Carrara		x
7	Vincolo Idrogeologico L. 3267/23 ☐ opere soggette a dichiarazione di cui al Tit.III ,art.100 Legge Forestale ☐ opere soggette ad autorizzazione di cui al Tit.III, art.101 Legge Forestale		x
8	Fascia di rispetto Autostradale (SALT)		x
9	Fascia di rispetto ferroviario (FS)		x
10	Fascia di rispetto strada statale (ANAS)		x
11	Fascia di rispetto strada provinciale (Amm. Provinc.)		x
12	Vincolo Forestale (Amm. Prov.)		x
13	Fascia di rispetto elettrodotto (ENEL)		x
14	Fascia di rispetto metanodotto (SNAM)		x
15	Demanio Idrico (Reg. Toscana- Genio Civile)		x

16	Demanio Marittimo (Minist. Trasp. Navig. - Capitaneria di Porto - S.O.T. Marina di Carrara)		x
17	Consorzio Zona Industriale Apuana (C.Z.I.A. Massa)		x
18	Altri		x

7) che la realizzazione delle opere descritte al precedente punto 1) ai sensi e per gli effetti della L. 5.3.1990 n° 46 e del D.P.R. 6.12.1991 n° 447:

- ☐ comporta, l'obbligo della redazione del progetto di installazione dei seguenti impianti tecnologici:
1. di produzione, trasporto, distribuzione ed utilizzazione dell'energia elettrica,
 2. radiotelevisivo ed elettronico in genere, le antenne e di protezione da scariche atmosferiche,
 3. di riscaldamento e climatizzazione,
 4. idrotermosanitari e di trasporto, trattamento, uso, accumulo e consumo di acqua,
 5. di trasporto ed utilizzazione di gas,
 6. di sollevamento di persone o cose,
 7. di protezione antincendio, allegato alla presente e composto di n° tavole e di relazione tecnica,

- ☒ non comporta l'obbligo della redazione del progetto di installazione degli impianti tecnologici.

8) che la realizzazione delle opere descritte al precedente punto 1) ai sensi e per gli effetti della L. 9.1.1991 n° 10 e del D.P.R. 26.8.1993 n° 412:

- ☐ comporta il calcolo delle dispersioni termiche ed il progetto di contenimento dei consumi energetici, con le necessarie verifiche, allegato alla presente e composto di n° tavole e di relazione tecnica,

- ☒ non comporta il calcolo delle dispersioni termiche ed il progetto di contenimento dei consumi energetici,

9) che la realizzazione delle opere descritte al precedente punto 1) ai sensi e per gli effetti della L. 5.11.1971 n° 1086 e della L. 2.2.1974 n° 64, nonché delle relative norme tecniche:

- ☐ comporta l'obbligo della denuncia dei lavori e presentazione dei progetti presso la struttura regionale competente ai sensi dell'Art. 105 L.R. 01/05;

- ☒ non comporta l'obbligo della denuncia dei lavori e presentazione dei progetti,

10) che l'immobile descritto al precedente punto 1)

☐ è pubblico o privato aperto al pubblico, e pertanto le opere descritte al precedente punto 1) risultano conformi alle disposizioni della L. 5.2.1992 n° 104 e del D.P.R. 24.7.1996 n° 503, come attestato dagli elaborati grafici e dalla relazione tecnica allegati alla presente,

☒ non è pubblico né privato aperto al pubblico e pertanto le opere descritte al precedente punto 1) risultano conformi alle disposizioni della L. 9.1.1989 n° 13 e del D.P.R. 14.6.1989 n° 236

11) che la realizzazione delle opere descritte al precedente punto 1)

☐ è relativa all'attività n° ... elencata al D.M. 16.2.1982 e pertanto è soggetta al parere preventivo del Comando Provinciale dei Vigili del Fuoco, che si allega alla presente unitamente a n° tavole ed alla relazione tecnica, debitamente vistati,

☒ non è relativa ad attività elencate al D.M. 16.2.1982, come da attestazione allegata alla presente, e pertanto non è soggetta al parere preventivo del Comando Provinciale dei Vigili del Fuoco,

12) che la realizzazione delle opere descritte al precedente punto 1)

☐ è soggetta all'applicazione delle disposizioni previste dal D. Lgs. 14.8.1996 n° 494 e pertanto il sottoscritto si impegna, ai sensi e per gli effetti dell'art. 82, comma 12, della L.R. 03/01/05 n° 1, a comunicare tempestivamente a codesto Comune gli estremi della notifica preliminare di cui all'art. 11 del D. Lgs. 14.8.1996 n° 494, che dovrà avvenire, obbligatoriamente, prima dell'inizio dei lavori.

☒ non è soggetta all'applicazione delle disposizioni previste dal D. Lgs. 14.8.1996 n° 494,

13) che la realizzazione delle opere descritte al precedente punto 1) comporta incremento del carico urbanistico ai sensi dell'art. 120, comma 1, della L.R. 01/05 e pertanto:

☐ è soggetta al pagamento dei contributi di cui al Titolo VII della L.R. 03/01/05 n° 1, determinati come da tabelle seguenti :

ONERI URBANIZZAZIONE PRIMARIA	TIPO DI INSEDIAMENTO	
	TIPO DI INTERVENTO	
	CONSISTENZA INTERVENTO mq.	
	IMPORTO UNITARIO € _____	TOTALE ONERI URBANIZZAZIONE PRIMARIA € _____

ONERI URBANIZZAZIONE SECONDARIA	TIPO DI INSEDIAMENTO	
	TIPO DI INTERVENTO	
	CONSISTENZA INTERVENTO mq.	
	IMPORTO UNITARIO € _____	TOTALE ONERI URBANIZZAZIONE SECONDARIA € _____

CONTRIBUTO COSTO DI COSTRUZIONE	TIPO DI INSEDIAMENTO	
	TIPO DI INTERVENTO	
	CONSISTENZA INTERVENTO mq.	
	IMPORTO UNITARIO € _____	TOTALE CONTRIBUTO COSTO DI COSTRUZIONE € _____

IMPORTO TOTALE CONTRIBUTO € _____	
SI RICHIEDE LA RATEIZZAZIONE DELL'IMPORTO IN RATE N. (max. n. 4)	N. _____
IMPORTO CIASCUNA RATA	€ _____

☒ non comporta incremento del carico urbanistico ai sensi dell'art. 120, comma 1, della L.R. 01/05 e pertanto non è soggetta al pagamento dei contributi di cui al Titolo VII della L.R. 03/01/05 n° 1.

14) che la realizzazione delle opere descritte al precedente punto 1):

- ☐ sono interventi disciplinati dal Codice della Strada e pertanto sono conformi a quanto stabilito dall'Art. 22 del C.d.S. e dall'Art. 46 del Reg. di Attuazione;
- ☒ non sono interventi disciplinati dal C.d.S.

15) che la realizzazione delle opere descritte al precedente punto 1) ai sensi dell'Art. 82, comma 5 della L.R. 01/05:

- ☒ non comportano parere discrezionale Az. USL e pertanto certifica che le stesse sono conformi alla normativa vigente in materia igienico sanitaria
- ☐ comportano parere discrezionale Az. USL e pertanto allega documentazione necessaria al rilascio del medesimo;
- ☐ allega parere A USL n° _____ non _____ del _____

16) che in caso di movimentazione terre e/o materiali di scavo:

- ☐ le terre e/o rocce di scavo risultanti dai lavori previsti saranno trasportate e conferite in idoneo centro di trattamento/discardica autorizzata per la tipologia dei materiali o rifiuti in oggetto, nel rispetto delle norme vigenti in materia;

oppure

- ☐ che i materiali di scavo eventualmente prodotti saranno gestiti al di fuori della normativa dei rifiuti, operando in conformità alle disposizioni contenute e richiamate dalla Legge 22.12.2001 n° 443 e successive modificazioni ed integrazioni (parere preventivo ARPAT);

Alla presente denuncia di inizio attività è allegata, quale parte sostanziale ed integrante, la seguente documentazione:

- ☐ relazione tecnica asseverata integrativa della presente,
☒ autocertificazione ai sensi dell'Art. 82 comma 5 lettera a) L.R. 01/05;
☐ documentazione redatta ai sensi dell'Art. 81 L.R. 01/05;
☐ altro _____

Ai sensi e per gli effetti dell'art. 84 comma 1 della L.R. 03/01/05 n° 1 il sottoscritto Progettista dei Lavori, con la presente assevera la conformità delle opere da realizzare agli strumenti urbanistici adottati o approvati ed al regolamento edilizio comunale vigente, nonché il rispetto delle norme di sicurezza ed igienico-sanitarie.

Ai sensi e per gli effetti dell'art. 84 comma 5 della L.R. 03/01/05 n° 1 il sottoscritto Progettista dei Lavori, in ordine a tutto quanto sopra descritto ed asseverato, dichiara di essere consapevole che con la presente dichiarazione asseverata assume per sé la qualità di persona esercente un servizio di pubblica necessità ai sensi degli articoli 359 e 481 del Codice Penale, e che pertanto è a conoscenza delle penalità previste in caso di dichiarazioni mendaci o che affermano fatti non conformi al vero.

Marina di Carrara 08.../06./2007

IL PROGETTISTA DEI LAVORI
(timbro e firma)

.....



DOCUMETAZIONE FOTOGRAFICA

RELATIVA ALLA DITTA

GELLI FRANCESCO



AUTOCERTIFICAZIONE
(Legge 7 Agosto 1990 n° 241 art. 18)




Il sottoscritto **GELLI FRANCESCO**, nato a Viareggio e residente in Massarosa, Loc. Bozzano v. Vecchia n° 249, dichiara sotto la sua completa responsabilità,

Che l'immobile sito in Carrara Loc. Avenza v.le XX Settembre n° 296, distinto catastalmente nel Comune di Carrara al Fg. 79 Mapp.le 10470 Sub. 5 è di sua comproprietà.


In fede
Gelli Francesco

A handwritten signature in blue ink, appearing to read "Francesco Gelli".

Marina di Carrara, 08/06/2007

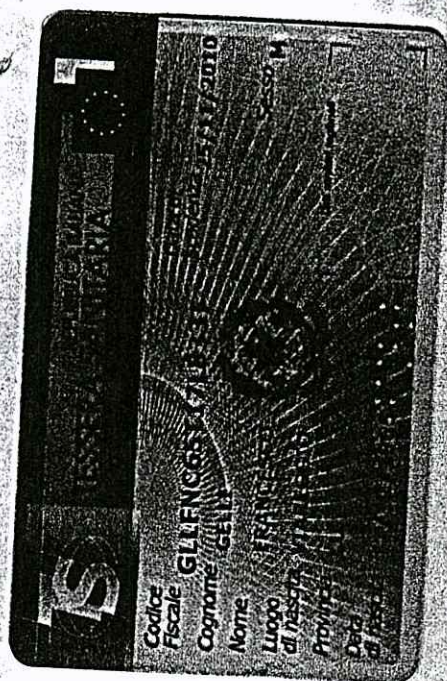

/ 8 JUL 2007

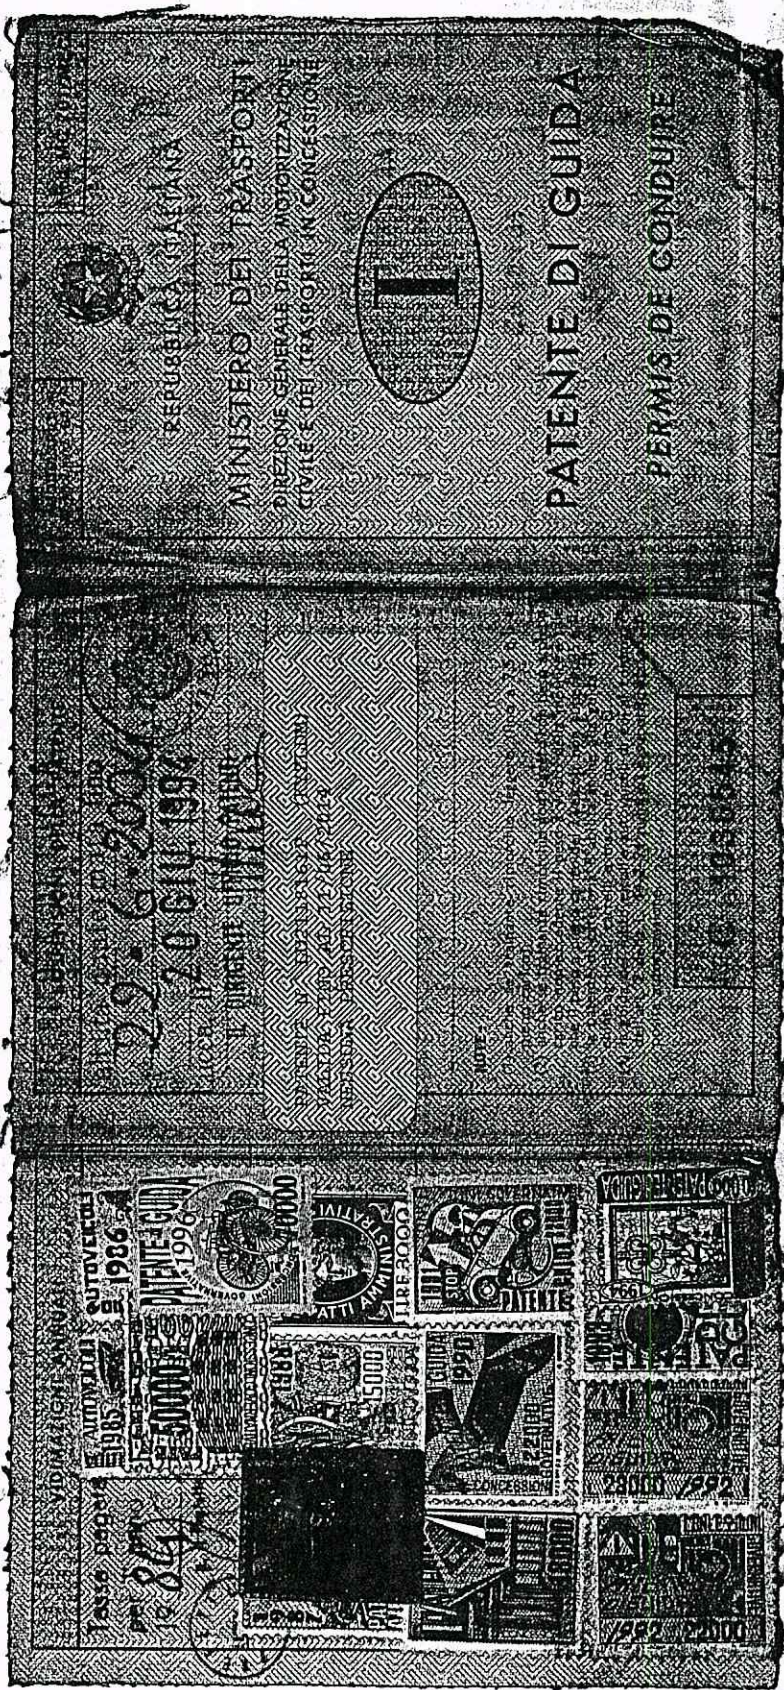

**AUTOCERTIFICAZIONE DI CONFORMITA' DEL PROGETTO ALLE NORME
IGIENICO-SANITARIE**

(art. 6, comma 4bis, lettera a) della LR 52/99 e s.m.; art. 47 del DPR 445/2000)

Da utilizzare solo nel caso in cui il progetto riguardi interventi di edilizia residenziale ovvero la cui verifica in ordine alla conformità alle norme igienico-sanitarie non comporti valutazioni tecnico-discrezionali

18.06.2007
AL SETTORE URBANISTICA
del Comune di Carrara

Il/la sottoscritto/a GEOM. GIULIANO DALE LUCCHE nato/a a CARRARA il 27/08/1951 residente in CARRARA Via/piazza COTANO n. 8 in qualità di tecnico incaricato, sotto la propria responsabilità e consapevole delle sanzioni penali previste dall'art. 76 del DPR 28 Dicembre 2000, n. 445 e successive modificazioni per le ipotesi di falsità in atti e dichiarazioni mendaci, ai sensi e per gli effetti di cui all'art. 6, comma 4bis, lettera a) della legge Regionale 14 Ottobre 1999, n. 52 e successive modificazioni

D I C H I A R A

che il progetto presentato da L. SIG. GELI FRANCESCO nato/a a VIAREGGIO il 17/12/1965 residente in PASSAROSA Via/piazza VECCHIA n. 249 c.a.p. 55054 Tel. / Cell. / c.f./p.iva / e relativo ad intervento di MANUTENZIONE STRAORDINARIA nell'immobile sito in LUENZA Via/piazza XX SETTEMBRE n. 296 censito al N.C.E.U. Sez. / Fg. 19 Mapp. 10470 Sub. 5 Cat. / censito al N.C.T. Sez. / Fg. / Mapp. / Sub. / Cat. /

E' CONFORME ALLE VIGENTI NORME IGIENICO-SANITARIE

Ai sensi dell'art. 38 del DPR 28/12/00, n. 445:

- ☐ l'autocertificazione è sottoscritta dal dichiarante in presenza del dipendente addetto.
- ☐ l'autocertificazione è depositata, già sottoscritta dal dichiarante, insieme alla fotocopia, non autenticata, di un documento d'identità del dichiarante in corso di validità.

Carrara, 08/06/2007

Il tecnico incaricato

Visto il documento

Il dipendente addetto

PATENTE DI GUIDA
DALLE LUCCE

1. **GIULIANO**
3. **27/08/51 CARRARA** (MS)

4a. **08/05/2001** 4c. **MCTC-MS**
4b. **23/04/2011** 5. **MS5040624P**

7. **CARRARA** (MS)
V MONTEROSSO 33

REPUBLICA ITALIANA

g. A B

Dott. Tommaso de Luca
NOTAIO
Via Dante Alighieri, 3 - MASSA
Tel. 0585 315505
Via C. Sforza, 9 - Avenza - Tel. 0585 54333
Part. IVA 08435391001

DICHIARAZIONE

Certifico io sottoscritto Dottor TOMMASO de LUCA, Notaio in Massa, che con atto di compravendita a mio rogito in data 4 giugno 2007, rep.n. 8403 racc.n. 4074, da registrare nei termini di legge, i signori:

- GELLI FRANCESCO, nato a Viareggio (LU) il giorno 17 dicembre 1965, residente a Massarosa (LU), frazione Bozzano Via Vecchia n. 249, codice fiscale GLL FNC 65T17 L833T;

DOMENICHINI CARLA, nata a Carrara (MS) il giorno 17 gennaio 1967, residente a Massarosa (LU), frazione Bozzano Via Vecchia n. 249, codice fiscale DMN CRL 67A57 B832D;

(coniugi in regime di separazione dei beni)

hanno acquistato dai signori:

- MARTINI DAVIDE, nato a Carrara (MS) il giorno 4 aprile 1975, residente a Sarzana (SP), Via Alta Vecchia n. 39/D, codice fiscale MRT DVD 75D04 B832B.

- CORSINI ANTONELLA, nata a Carrara (MS) il giorno 9 settembre 1960, residente a Carrara (MS), Via Carriona n. 235/B, codice fiscale CRS NNL 60P49 B832T.

- CORSINI VALERIO, nato a Carrara (MS) il giorno 27 giugno 1963, residente a Collesalveti (LI), Via degli Ulivi n. 19, codice fiscale CRS VLR 63H27 B832C;

il seguente immobile situato in Comune di Carrara (MS), frazione Marina di Carrara Viale XX Settembre n. 296 e più precisamente:


- appartamento ad uso civile abitazione posto al piano primo (secondo fuori terra), composto da ingresso, ampio salone, cucina, ripostiglio e bagno. Censito al N.C.E.U. del Comune di Carrara (MS):

Sezione A, Foglio 79, mappale numero 10470 subalterno 5, zona censuaria 1, categoria A/2, classe 3, vani 2,5, RC Euro 258,23.

Si rilascia a richiesta dell'interessato in carta libera per gli usi consentiti dalla legge.

Carrara, 4 giugno 2007.



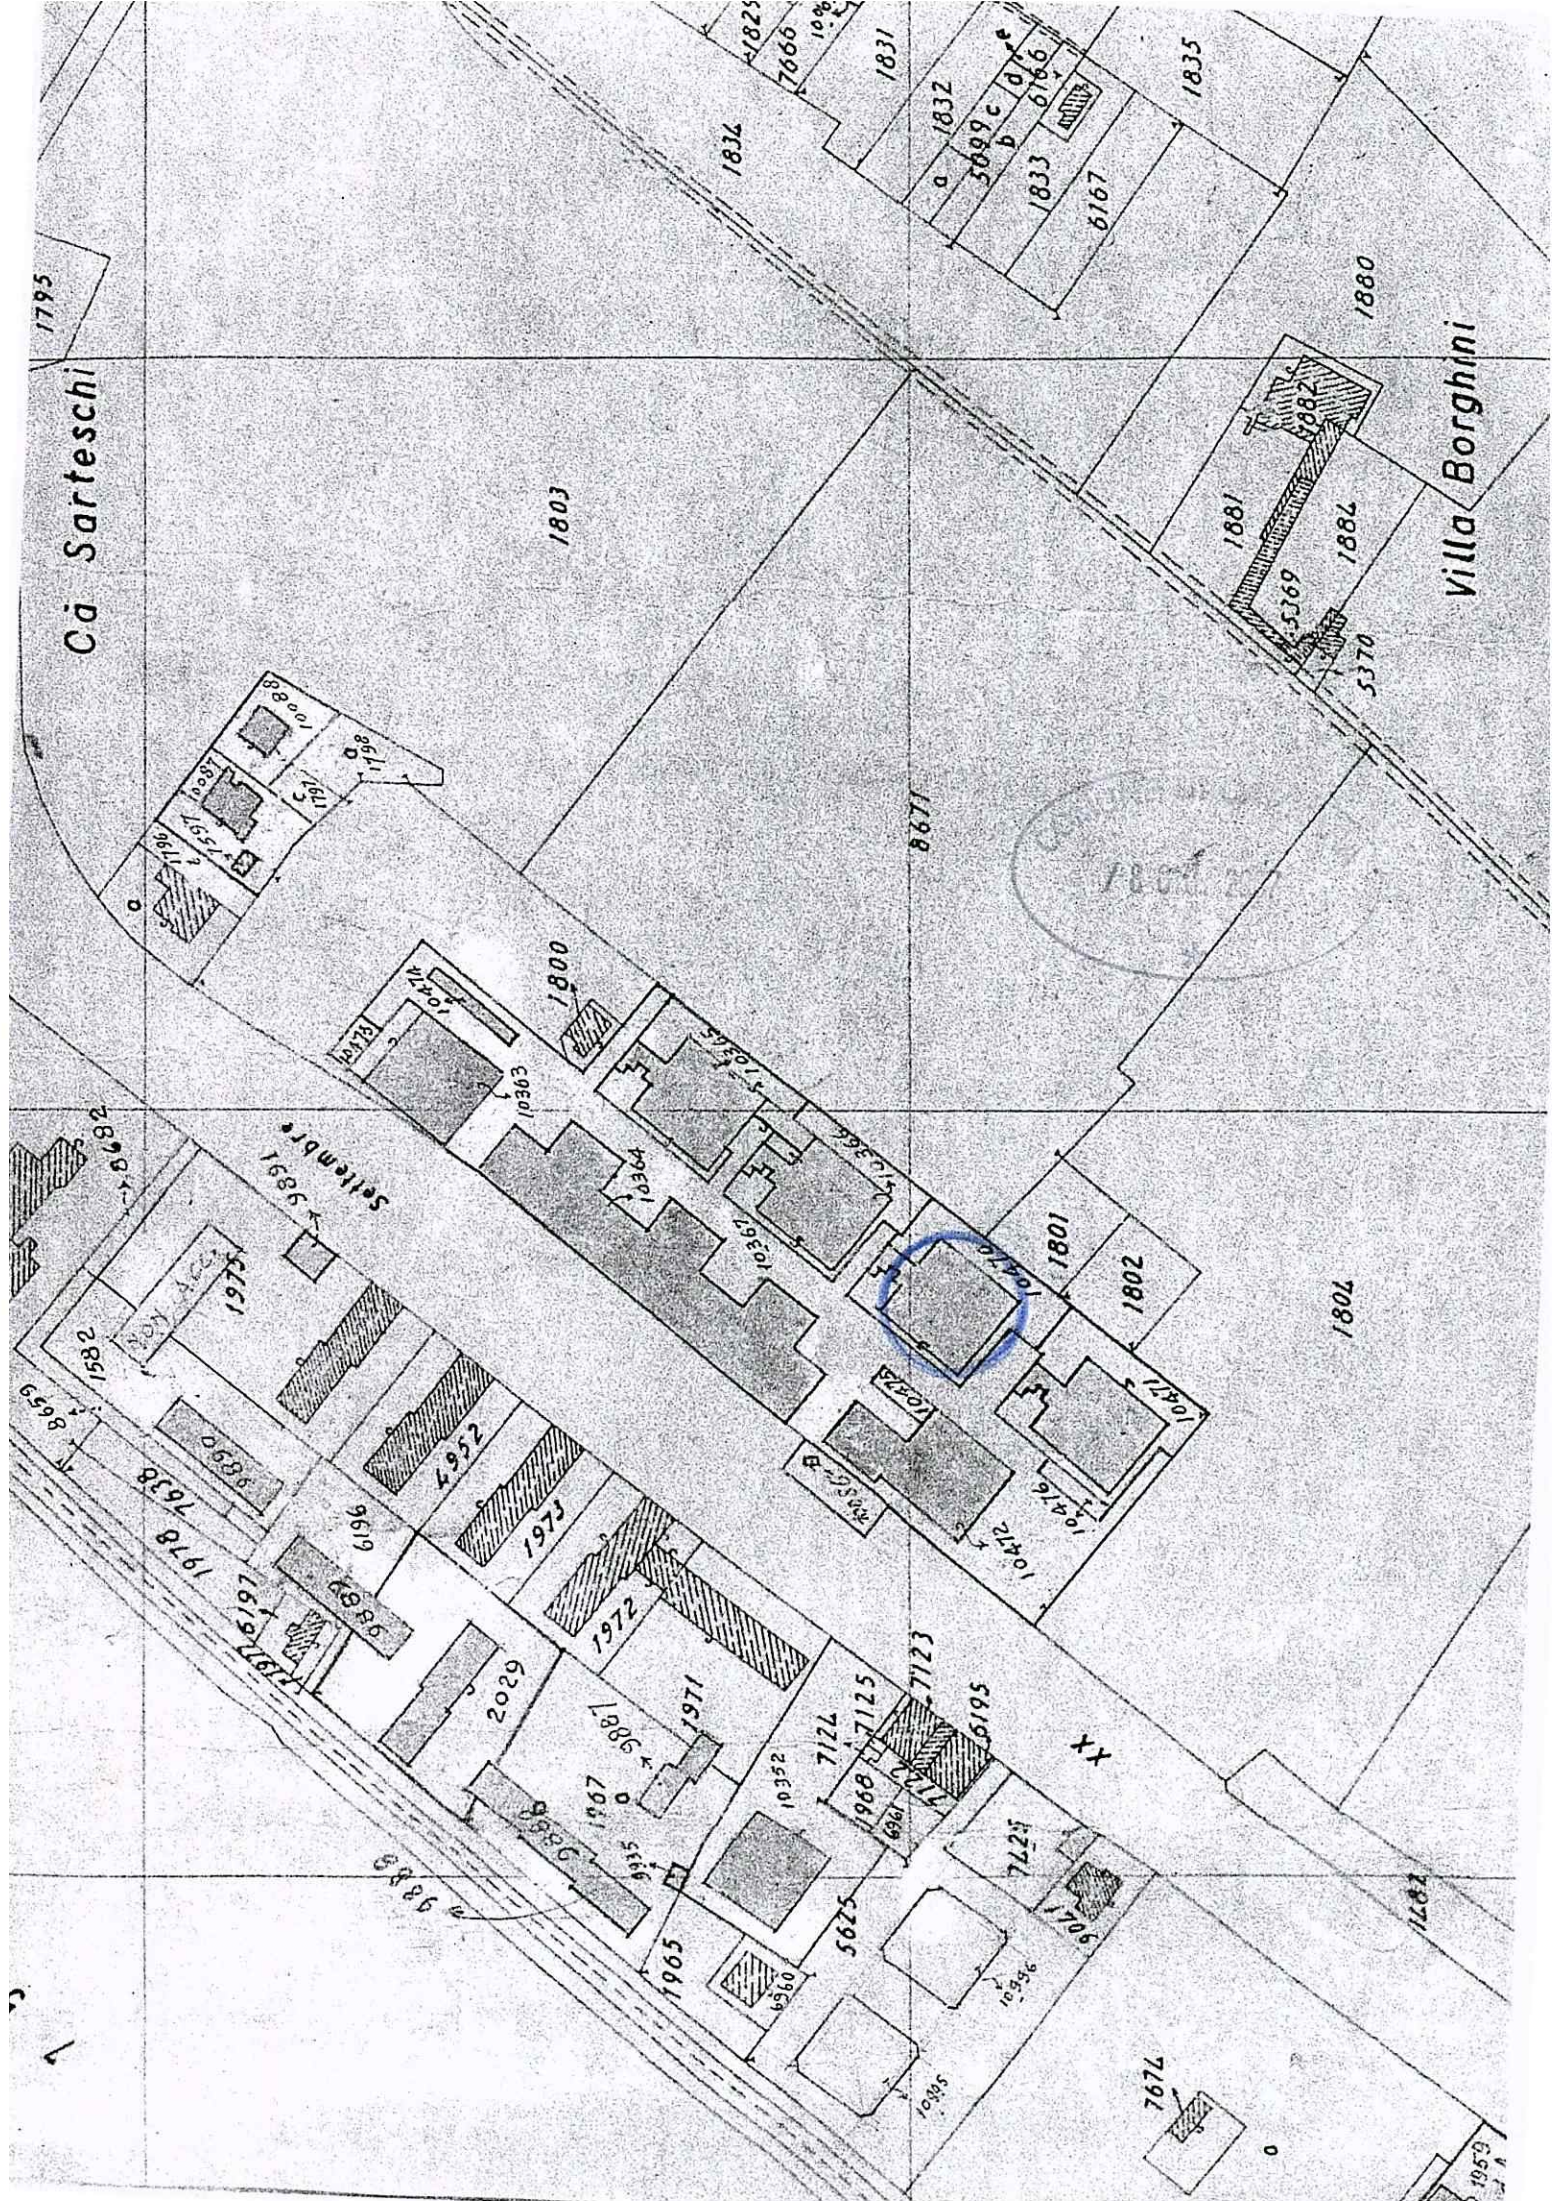

Că Sarteschi

Villa Borghini

Settembr



XU OVJ

Viale Settembre

Viale XX

337

18.03.2007

330, 331, 332, 333, 334, 335, 336, 338, 339, 340,1000



COMUNE DI CARRARA
/ 8 GIU. 2007
*

Spe
16

V86

itva



sul c/c n.

11854700

di Euro

25,00

IMPORTO
IN LETTERE

INTESTATO A

CAUSALE

Venticinque/00

L. COMUNE DI AERSEN

D.I. X. GELI FRANCESCO

€

1

36/042 09 07-06-07 R21

0002 €*25,00*

VCY 0687 €*1,00*

C/C 00118547 P 0001

ESEGUITO DA GELI FRANCESCO BOLLO DELL'UFFICIO POSTALE

VIA - PIAZZA

CAP

VECCHIA 249

55054



LOCALITÀ

BOZZANO (CU)

STUDIO TECNICO

GEOM. GIULIANO DALLE LUCCHIE

MARINA DI CARRARA V. R.A. Maggiani 104 Tel-Fax 0585-633763

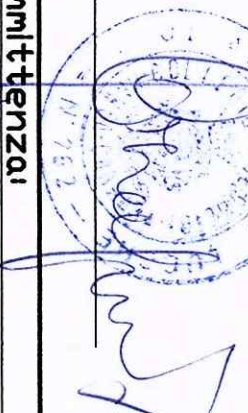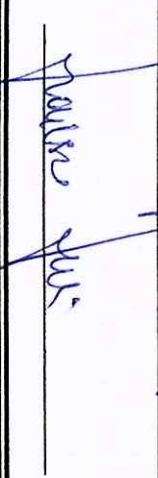COMMITTENTE	DATA	SCALE	TAVOLA
Gelli Francesco	1:50 1:1000		1
PROGETTO	TIMBR0 e FIRMA Progettista		
Manutenzione Straordinaria			
OGGETTO TAVOLA	FIRMA Committenza		
Estratto di Mappa, Pianta immobile			



Stato Attuale

ESTRATTO DI MAPPA

COMUNE DI CARRARA

FG.79 MAPP.LE10470 SUB.5

SCALA 1:1000

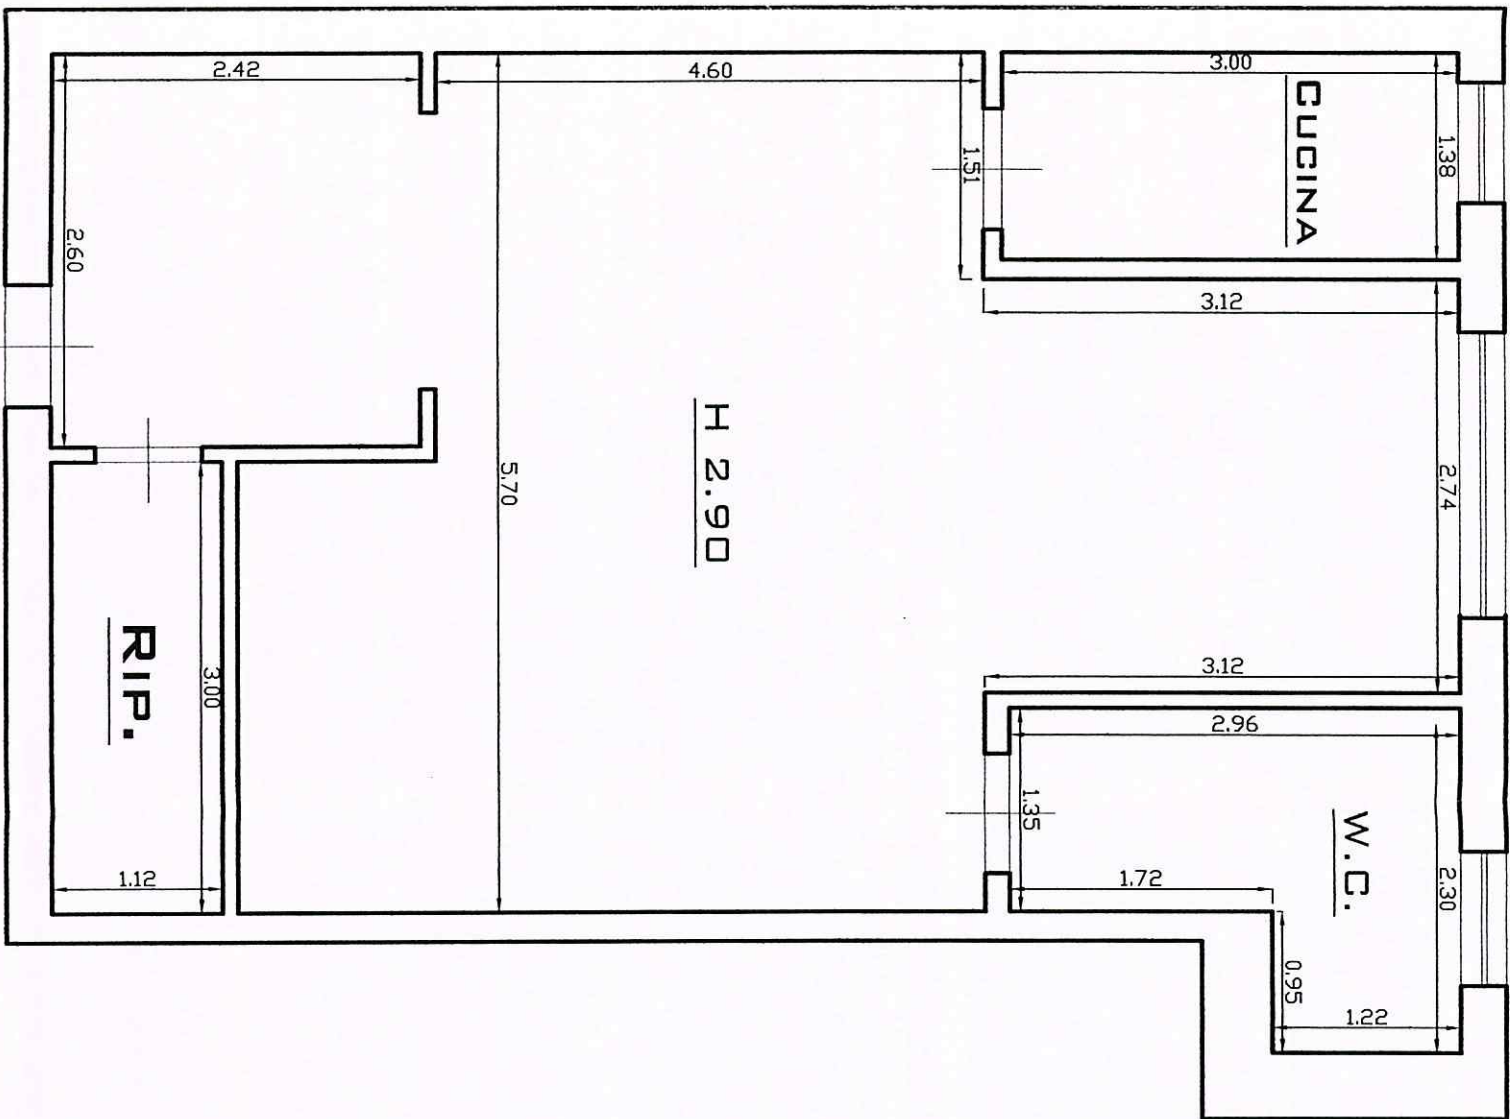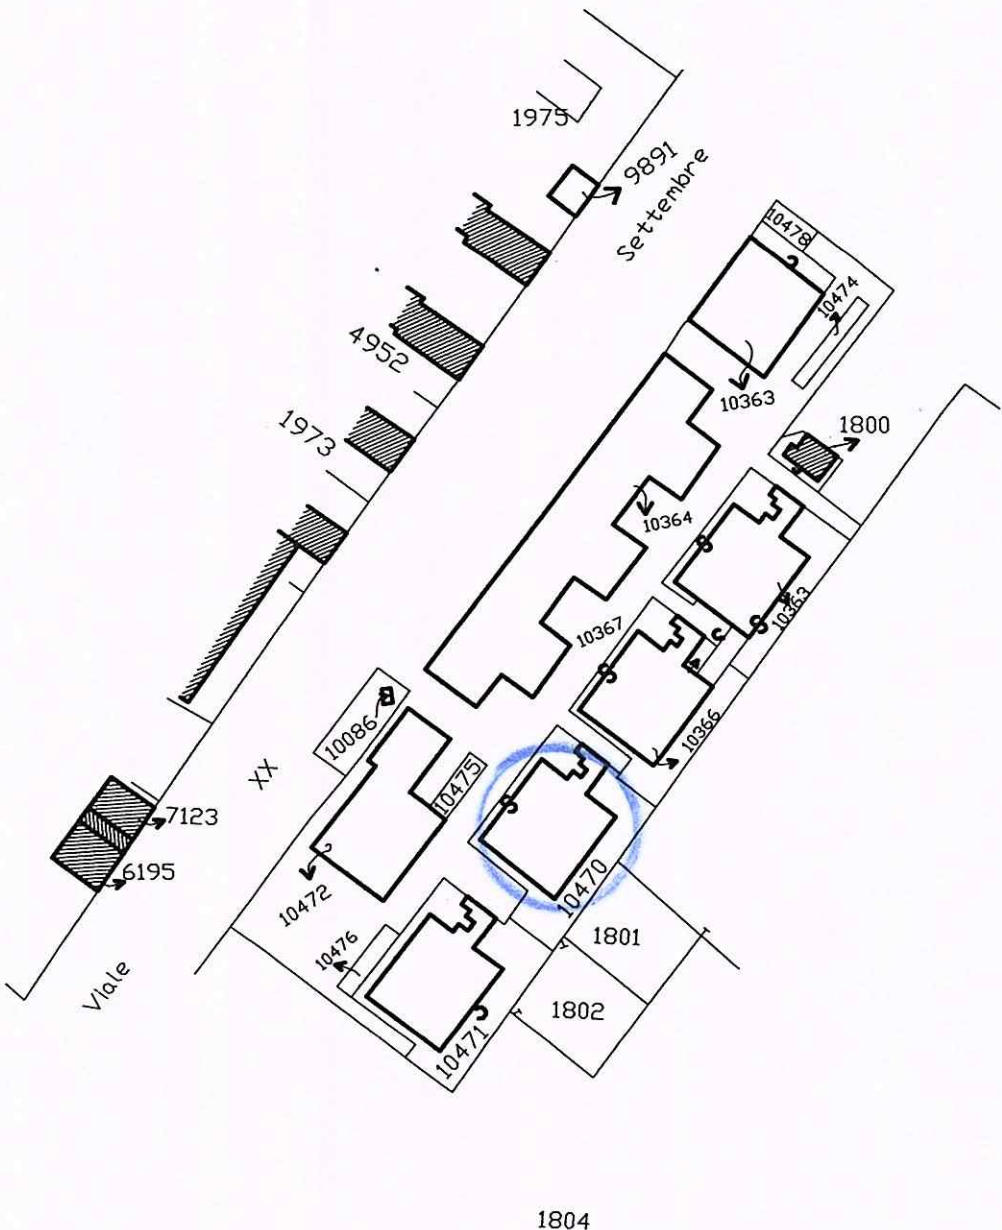


Pianta Immobile

STUDIO TECNICO

GEOM. GIULIANO DALL'UCCIE

MARINA DI CARRARA V. R.A. Maggiani 104 Tel-Fax 0585-633763

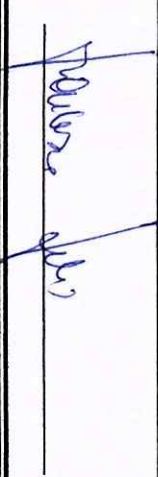
COMMITTENTE	DATA	SCALE	TAVOLA
Gelli Francesco	1.50	2	
PROGETTO	TIMBRD e FIRMA Progettista		
Manutenzione Straordinaria			
OGGETTO TAVOLA	FIRMA Comittenza		
Pianta Immobile			

Stato di Progetto


18 GIU. 2007

AZIENDA USI DI MASSA
U.O. IGIENE P.U.
Al sensi dell'art. 220 del
si esprime PARERE FA
07 GIU. 2007
per l'approvazione
progetto.
Il Funzionario

*Modulo per
firma*

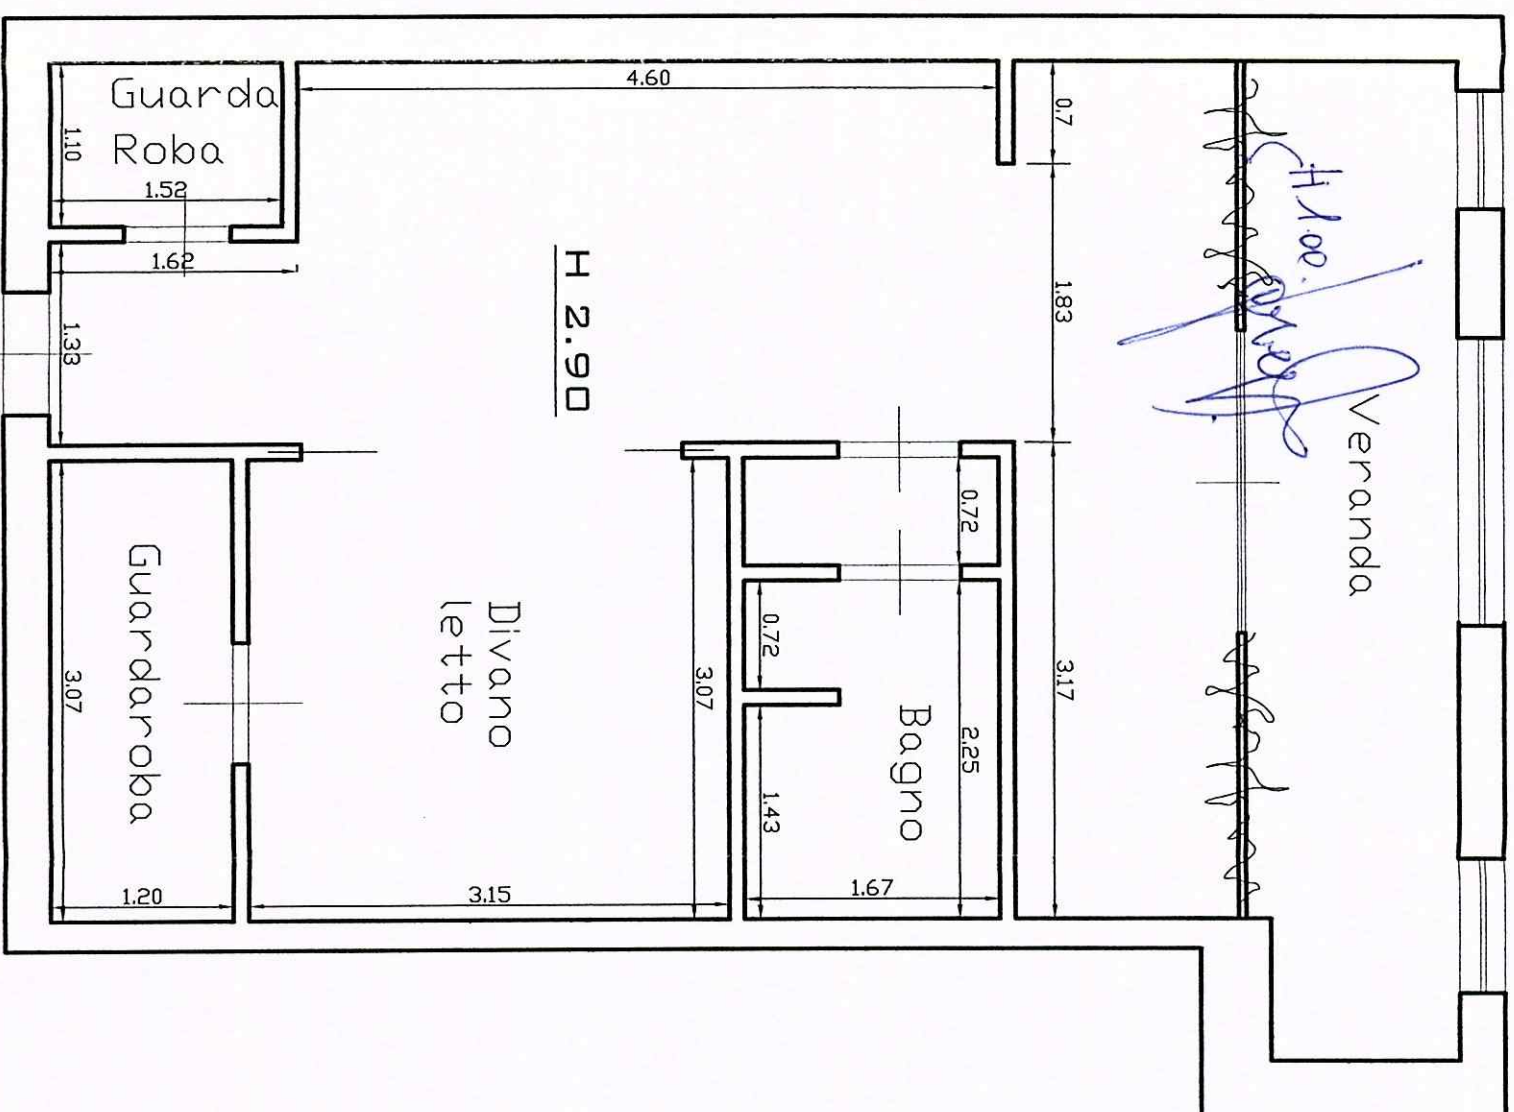


Pianta Immobile

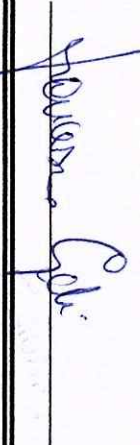COMMITTENTE:	DATA		SCALE	TAVOLA
Gelli Francesco		1:50		3
PROGETTO:	TIMBRU e FIRMA Progettista			
Manutenzione Straordinaria				
OGGETTO TAVOLA:	FIRMA Committeente			
Pianta Immobile				

/ 8 GIU. 2007

Stato di Rattino

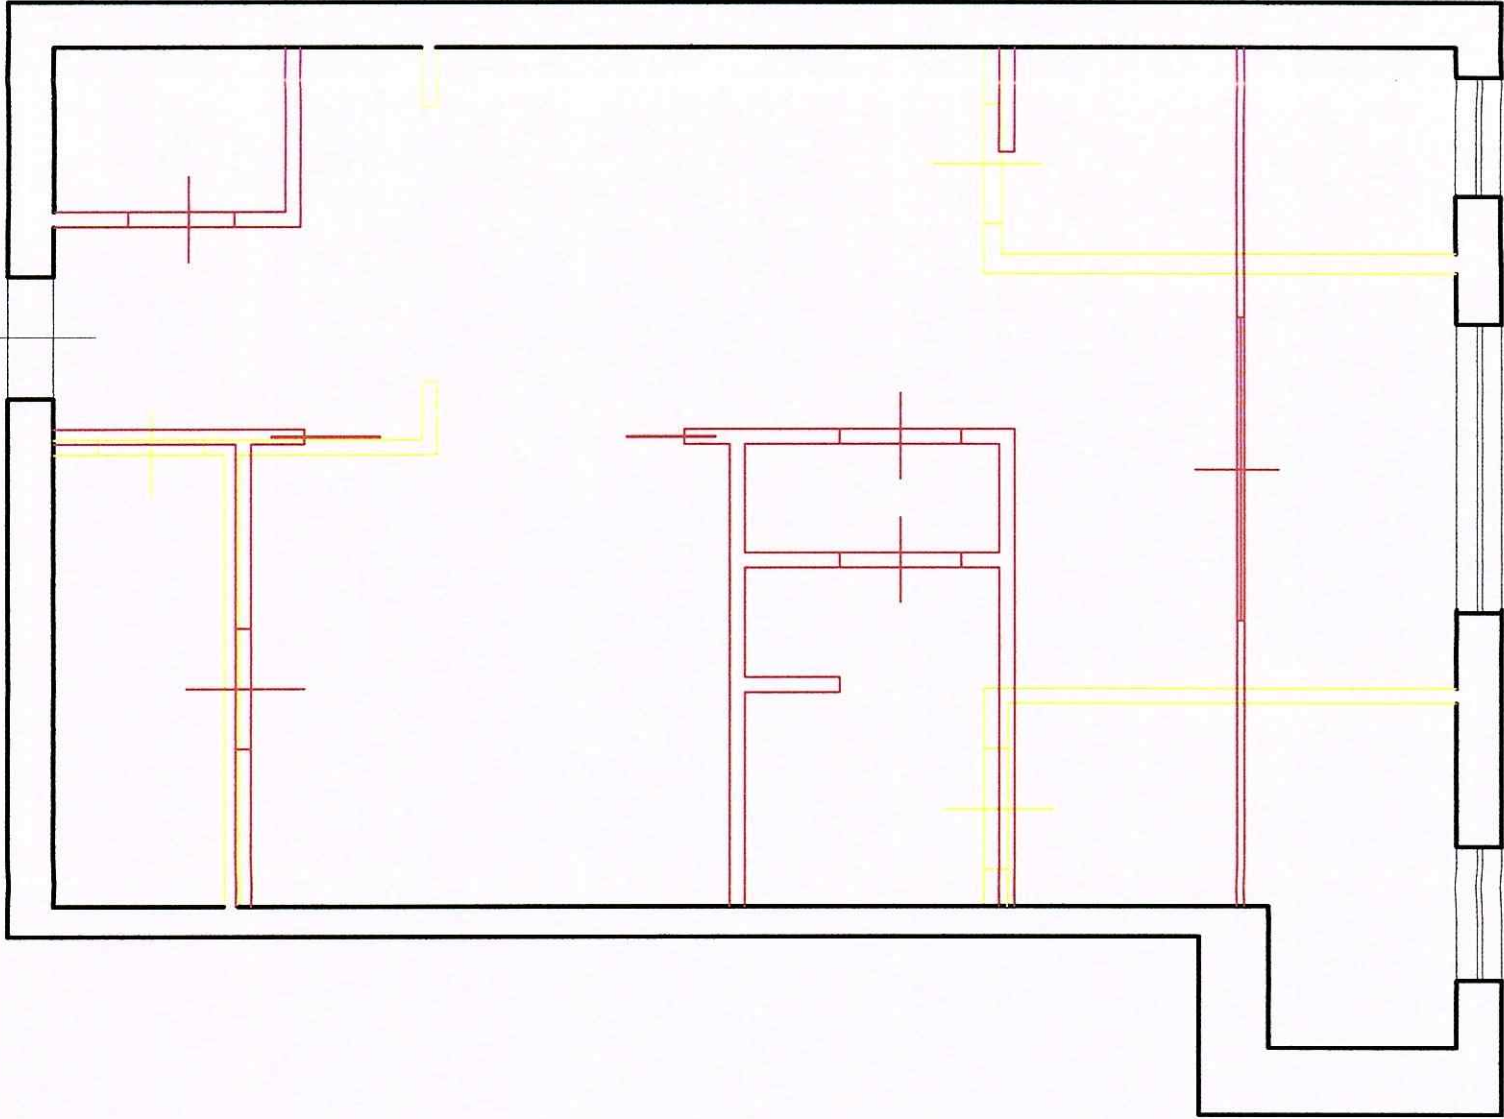

Pianta Immobile