


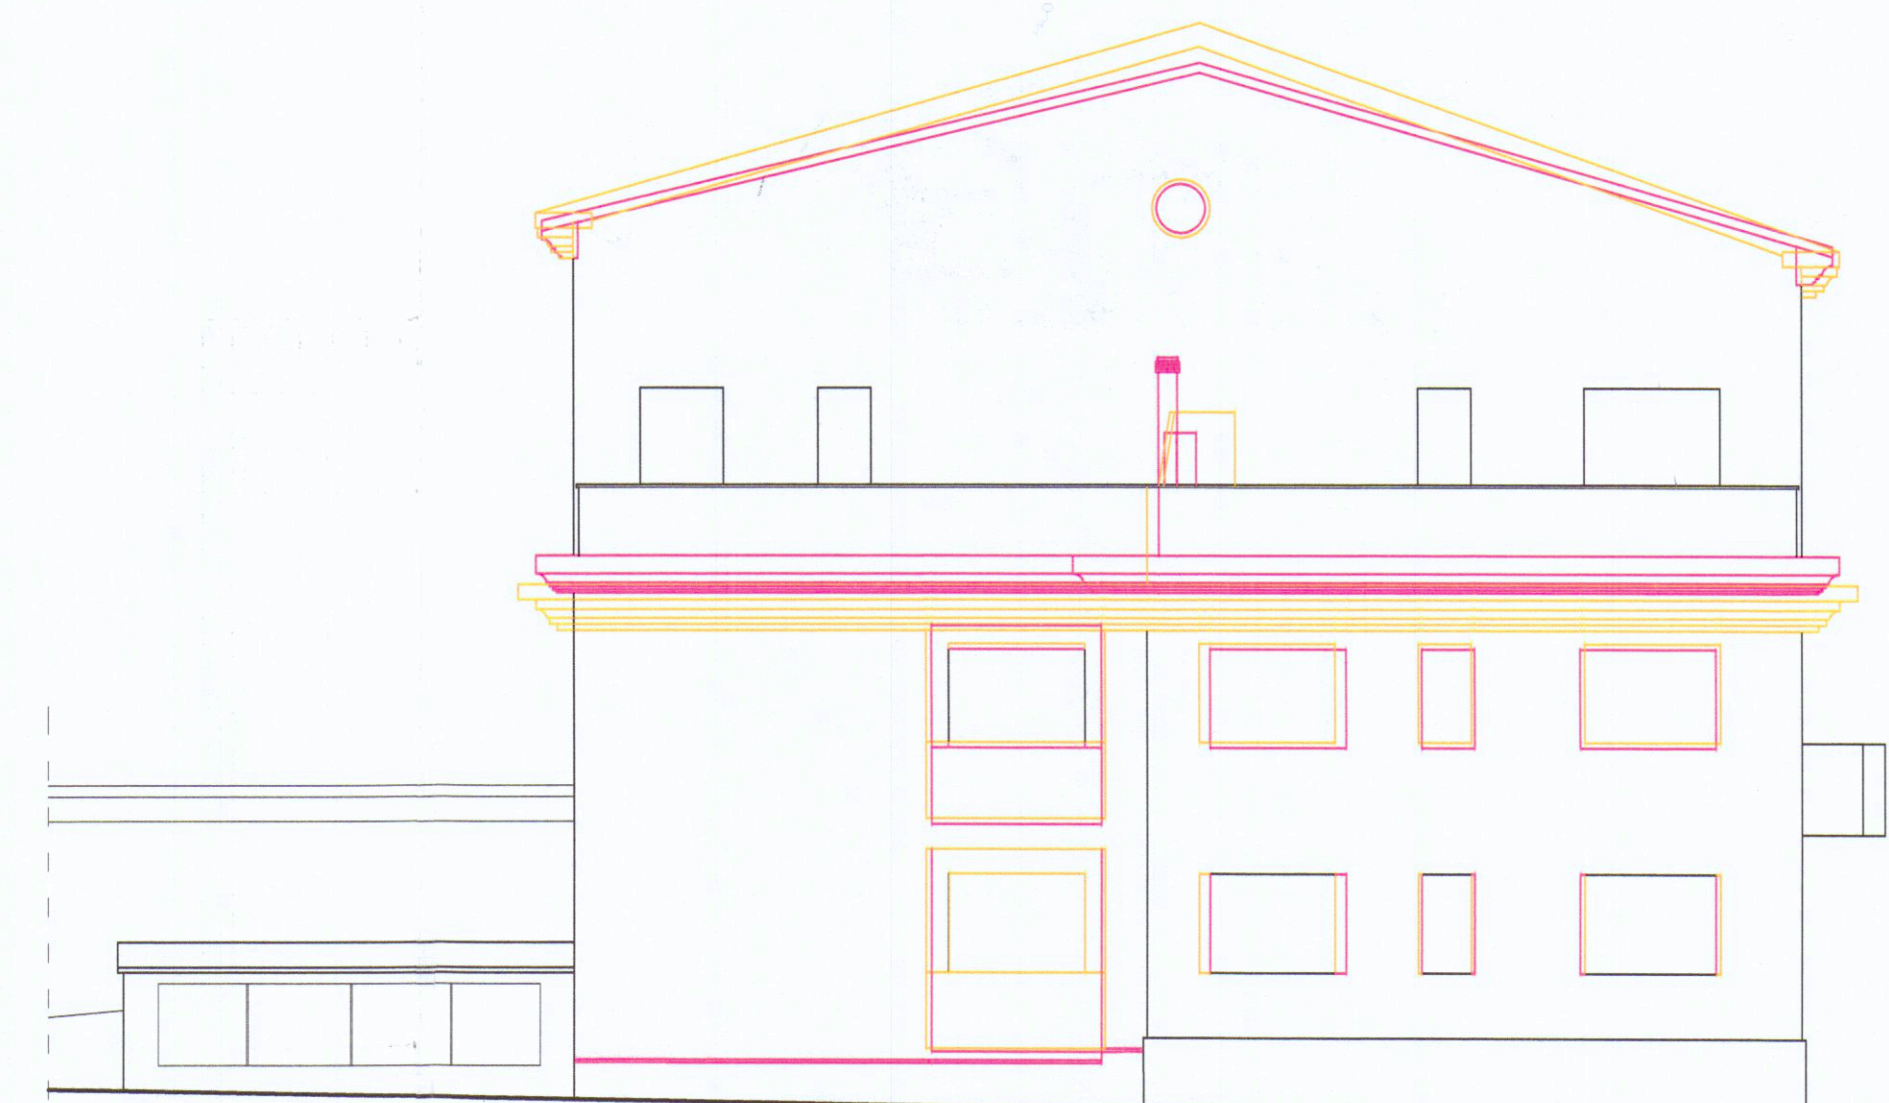

Prospetto ovest (lato interno)




Prospetto sud (lato via del Bugliolo)

Opere non eseguite rispetto alla C.E. n° 97-02 del 16-07-2005

Opere eseguite in difformità rispetto alla C.E. n° 97-02 del 16-07-2005



Prospetto est (lato via M. Dell'Amico)

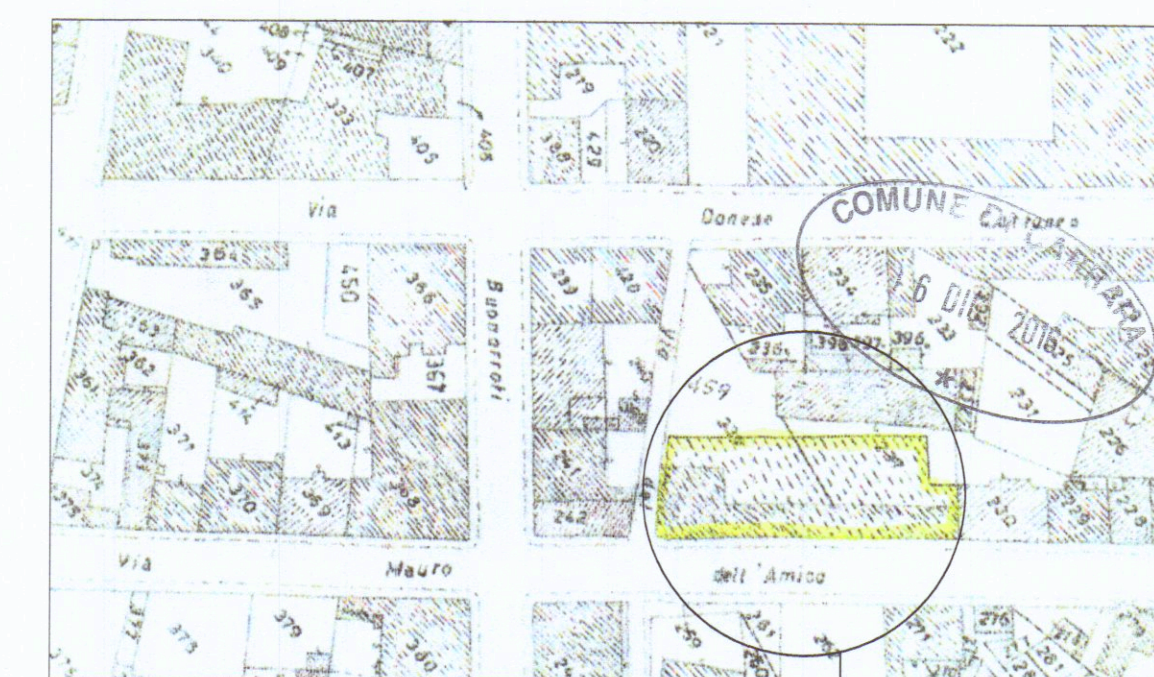

Foglio 43 - mappale 459

Immobile in oggetto

COMUNE DI CARRARA

OGGETTO: Variante finale alla concessione edilizia 97/02 del 21-12-2002 e successiva variante in c.o., relativa ad un immobile plurifamiliare nominato "I Loggiati" posto in Via Mauro Dell'Amico n° 10-12-14-16

TAV.
13

COMMITTENTE: Condominio "I LOGGIATI" c.f. 91028430451 ex Residenza Paradiso, s.r.l.

ELABORATI: Prospetti

Scala 1:100

Dicembre 2016

Fabrizio Dalle Luche Architetto
MASSA viale Roma 17 tel/fax 0585.43199 f.dalleluce@tiscali.it



Architetto
DALLE LUCHE
Fabrizio

Fabrizio Dalle Luche

STATO SOVRAPPOSTO