

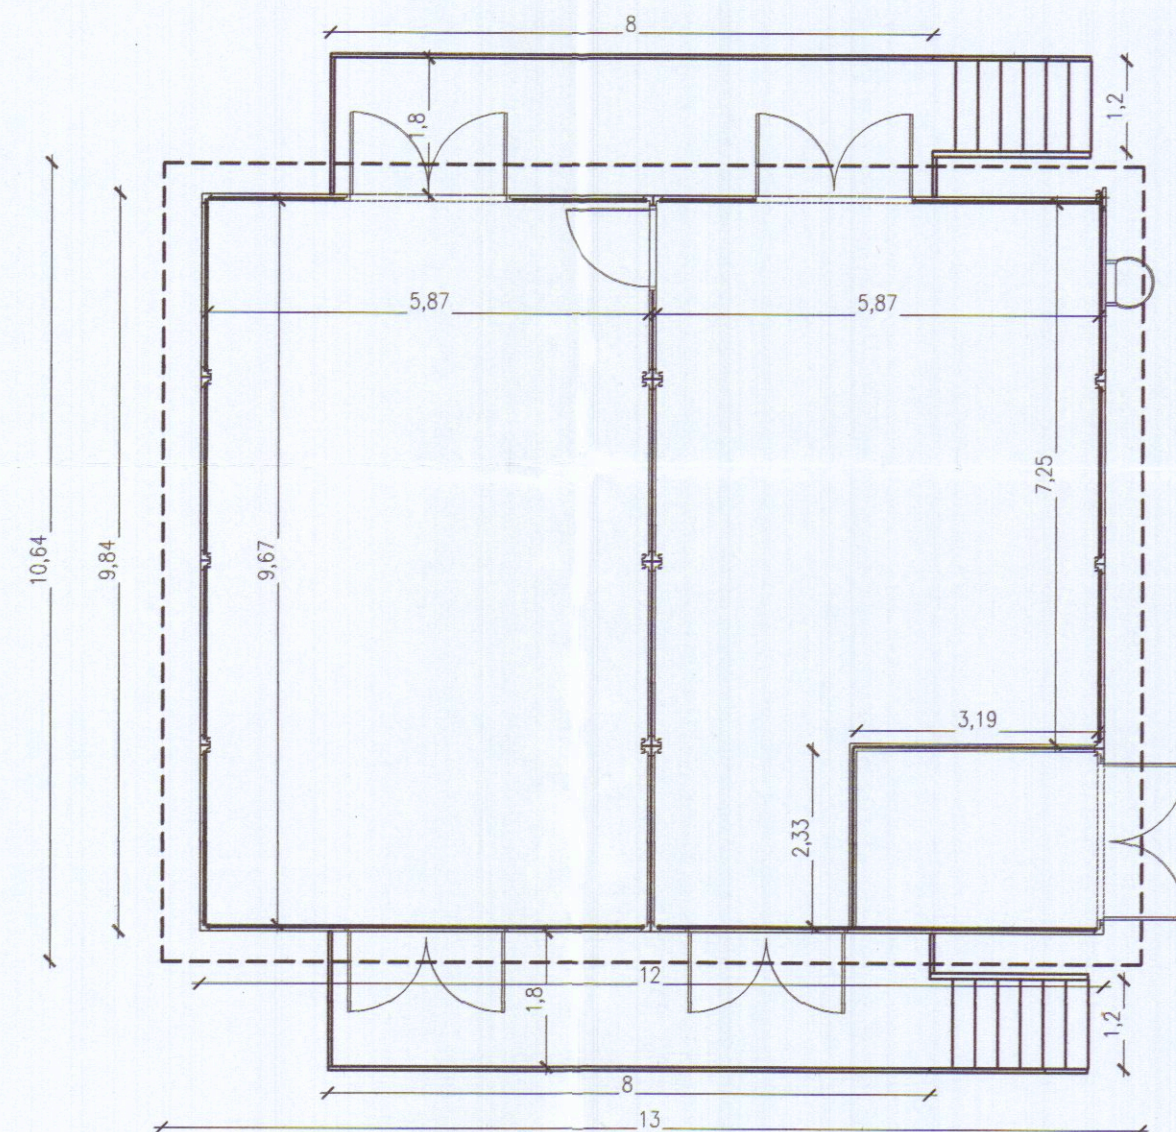
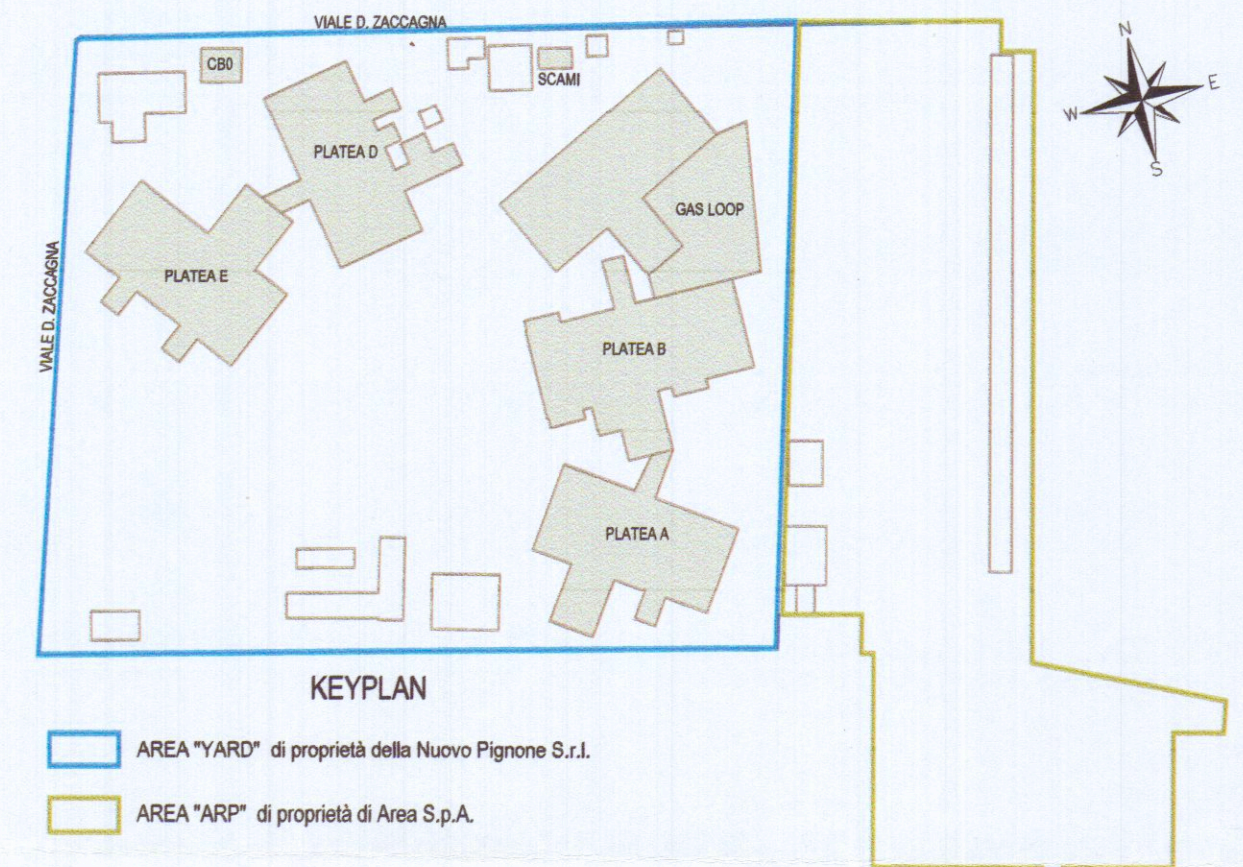
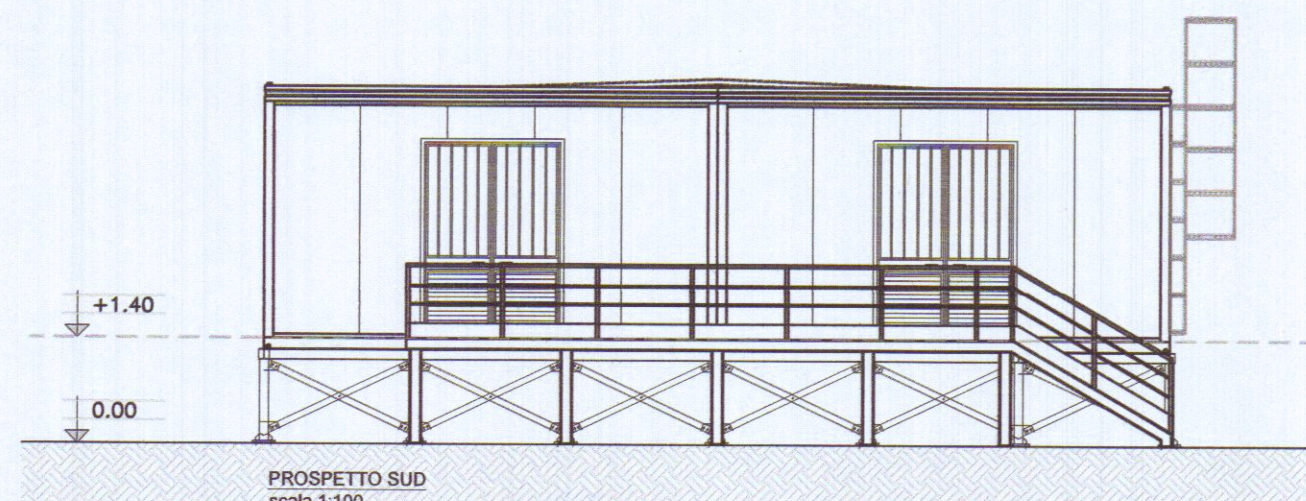
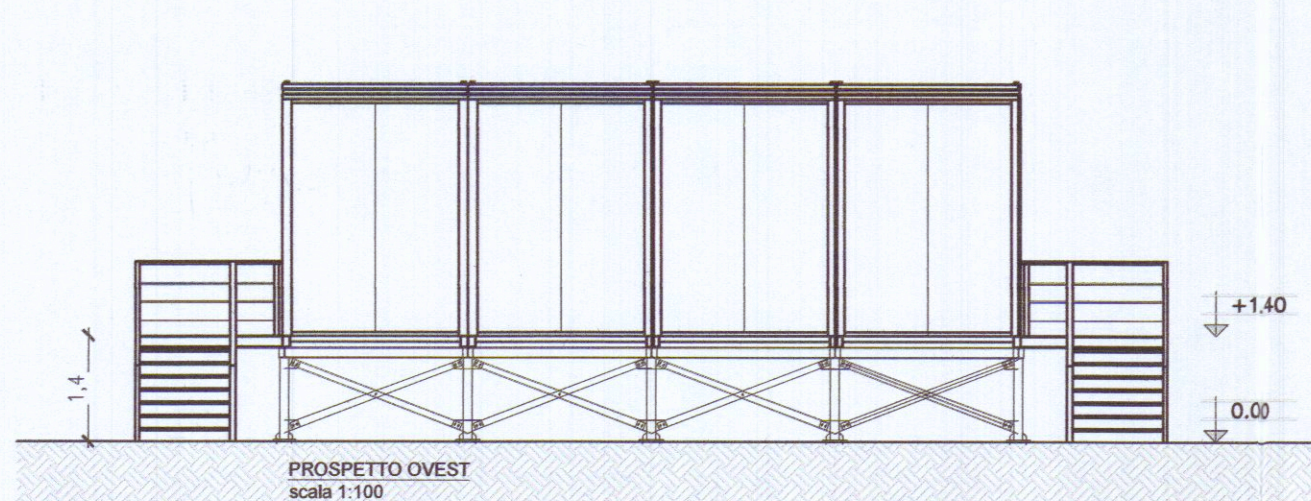


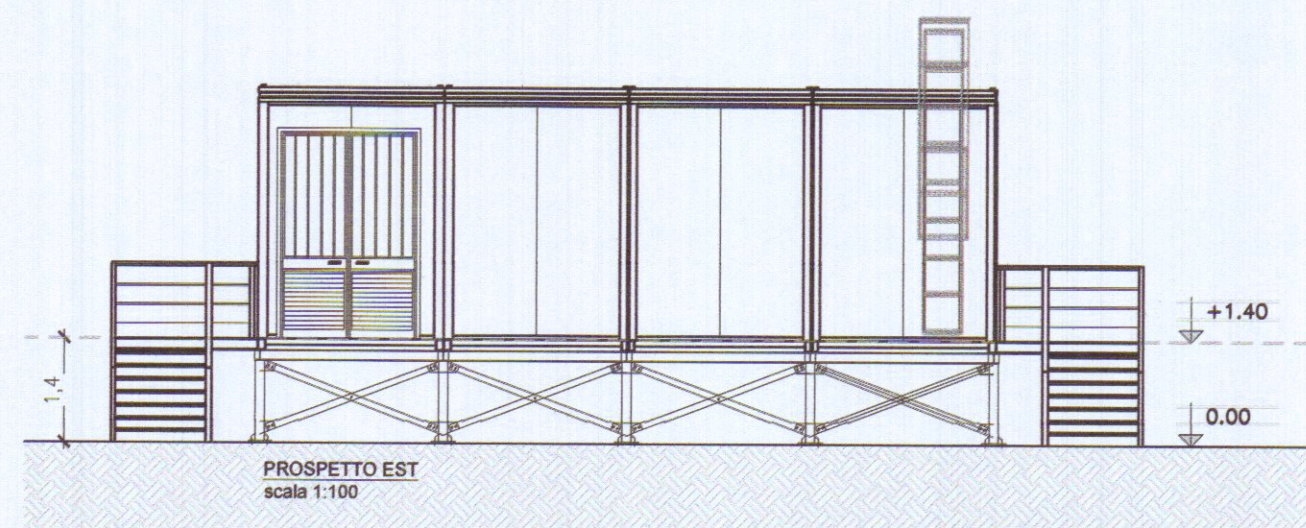


COMUNE DI CARRARA
 U.O. Sportello Unico alle Imprese
APPROVATO
 Autorizzazione Unica N° 275 del 03/10/2019
 (ai sensi del DPR 470/00)

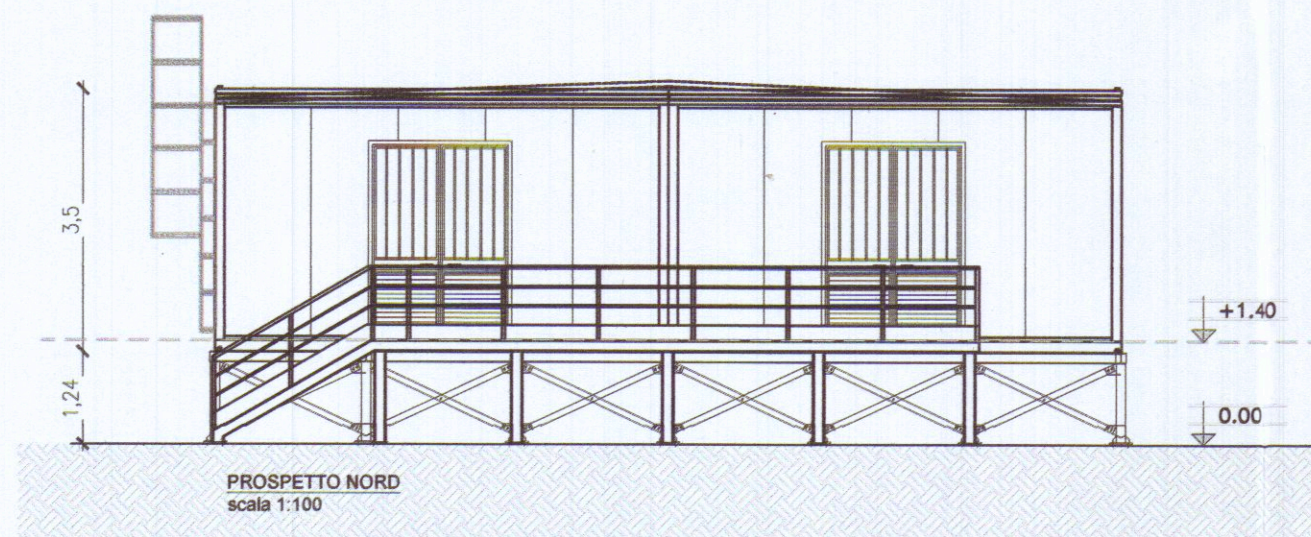

Società Nuovo Pignone Srl

Ing. Carlo

PROGETTISTI

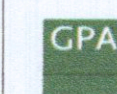

ARCHITECTURE
ENGINEERING
PROJECT MANAGEMENT
CONSULTING

AZIENDA CON SISTEMA DI GESTIONE
PER LA QUALITA' CERTIFICATO DAL DNV
UNI EN ISO 9001:2008

PARTNERS

Sede Legale e Amministrativa: Via G. da S. Giovanni, 87 - 52027 S. Giovanni V.no (AR) - T. 055. 9139224 F. 055. 9110678 pec: info@gpapartners.com
Sede Operativa: Via Leonelli, 3 - 50129 Firenze - T. 055.466291 F. 055.4682925 e-mail info@gpapartners.it

www.gpapartners.com

Gruppo di lavoro:

Ing. Massimo Bartoli (Xenia S.r.l.)

Ing. Paolo Bonacorsi (M&E Srl)

Ing. Giulio Camiciottoli

Ing. Marco Angeloni

Geol. Matteo Capelli (Ramboll Italy S.r.l.)

Ing. Gianluca Balloni (GPA S.r.l.)


Arch. Monica Pierantoni (GPA S.r.l.)

Progettista responsabile:

Direttore Tecnico

Prof. Ing. Paolo Spinelli

Ing. Massimiliano Cecconi

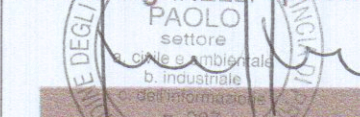

REV.	DATA	ESEGUITO	CONTROLLATO	APPROVATO	DESCRIZIONE
00	luglio 2019		MC	PS	EMISSIONE

commessa n. C18227NP
OGGETTO

FORMATO A2
SCALA 1:100

CABINA CB0
PIANTA E PROSPETTI

COD.ELABORATO: AR10

NOME FILE: C18227NP_D_AR10_rev0