Progetto di fabbricato di civile abitazione, sito in Avenza via Pisa, al mappale 5336/a sez. A, su terreno di proprietà di Pellini Lucilla Gigliola,

2) Variante esecutiva al progetto presentato in data 5 Novembre 1963.

SOSPESO SOSPESO

CONTROLLATO

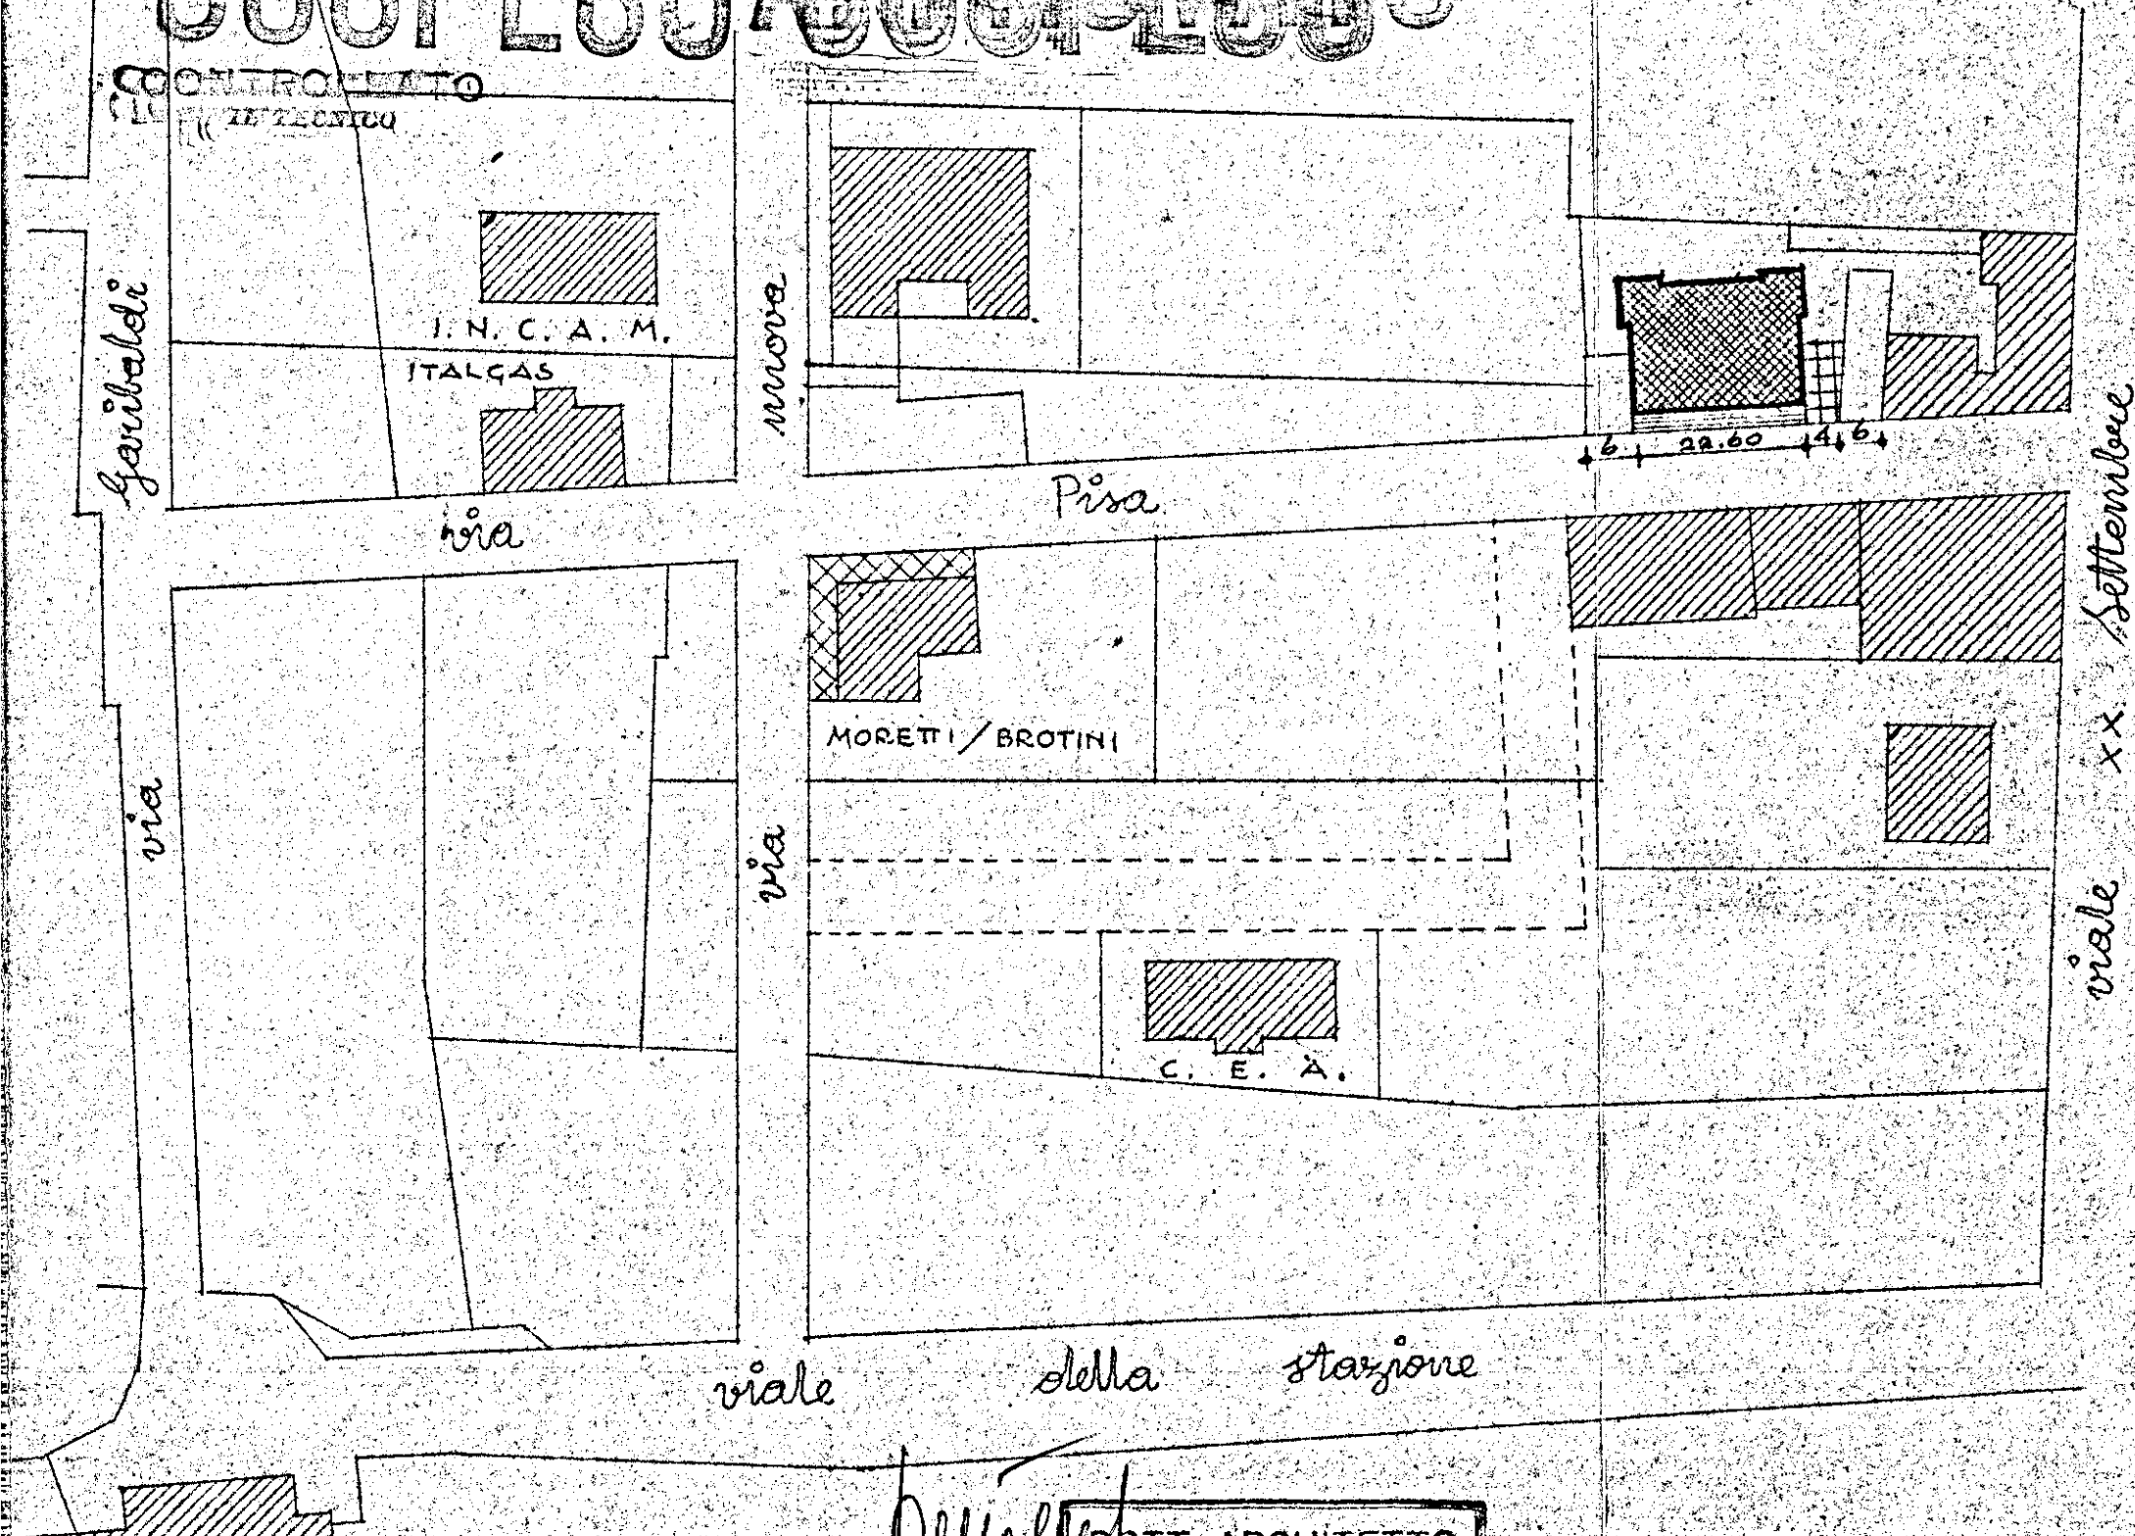

Garibaldi
I.N.C.A.M.
ITALGAS
nuova
via Pisa
XX Settembre
MORETTI / BROTINI
C.E.A.
via
viale della stazione

planimetria ubicativa 1:1000

DOTT. ARCHITETTO
O. MATELLI
AVENZA (CARRARA)

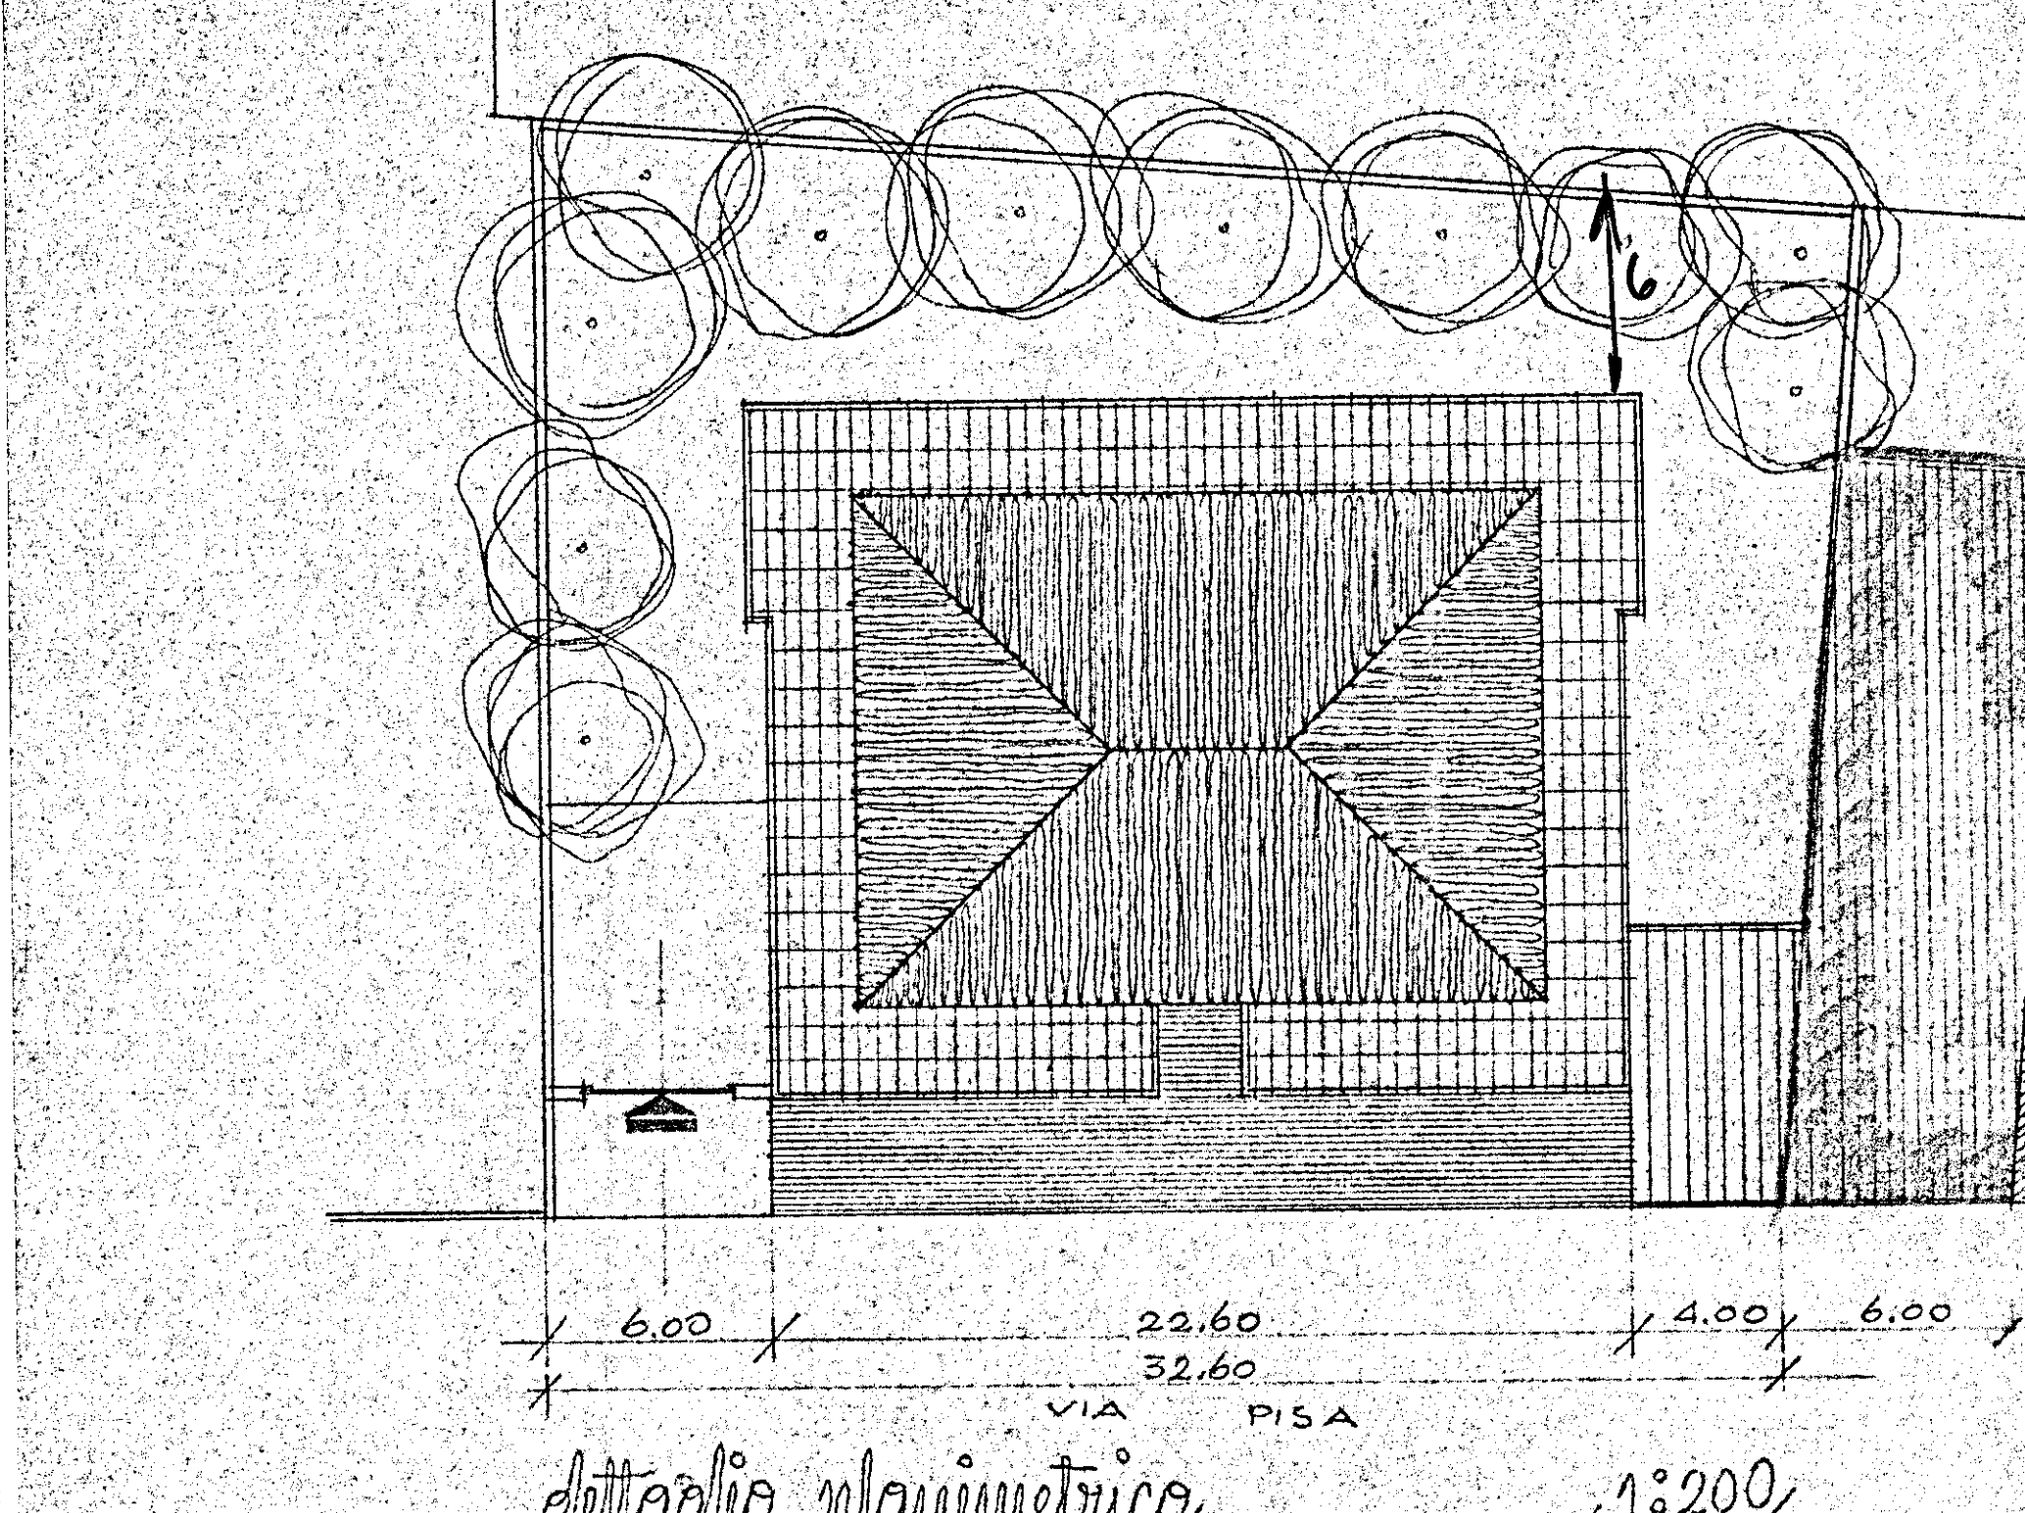

6
EDIFICIO ESISTENTE
6.00
22.60
4.00
6.00
32.60
VIA PISA

dettaglio planimetrico 1:200

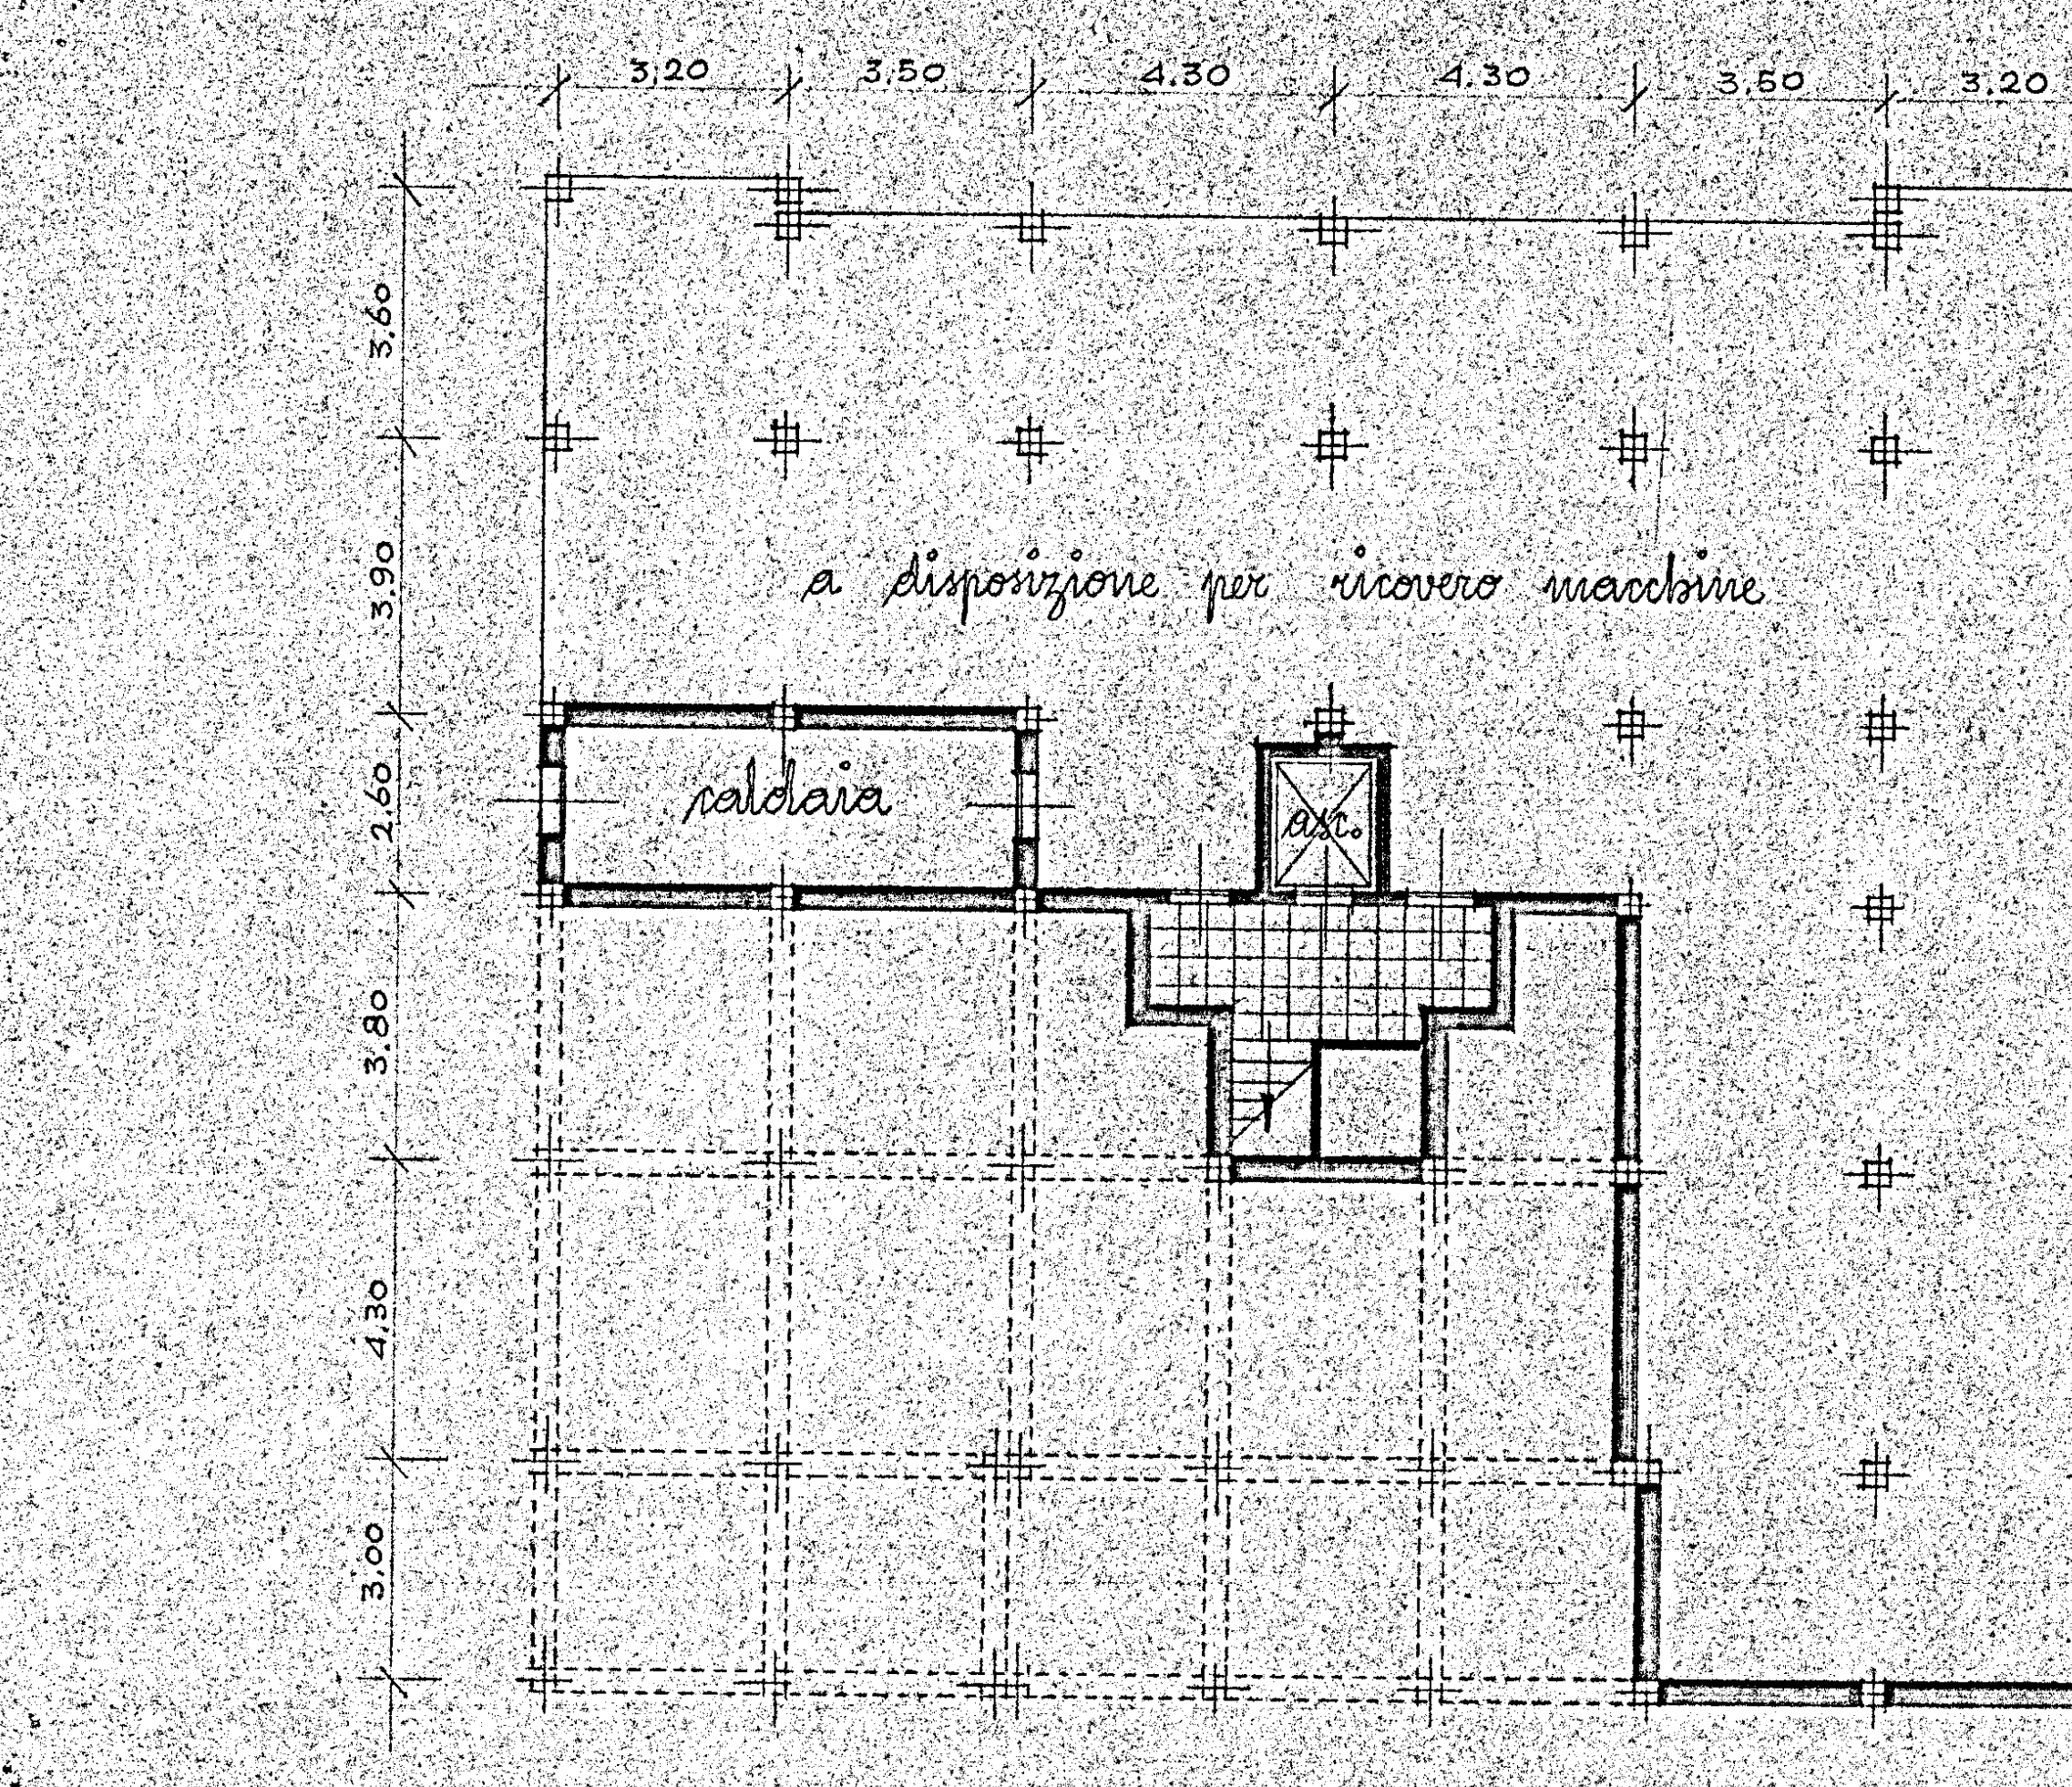

3.20
3.50
4.30
4.30
3.50
3.20
3.60
3.90
2.60
3.80
4.30
3.00
a disposizione per ricovero macchine
caldaia
asc.

piano scantinato (-1.00) 1:100

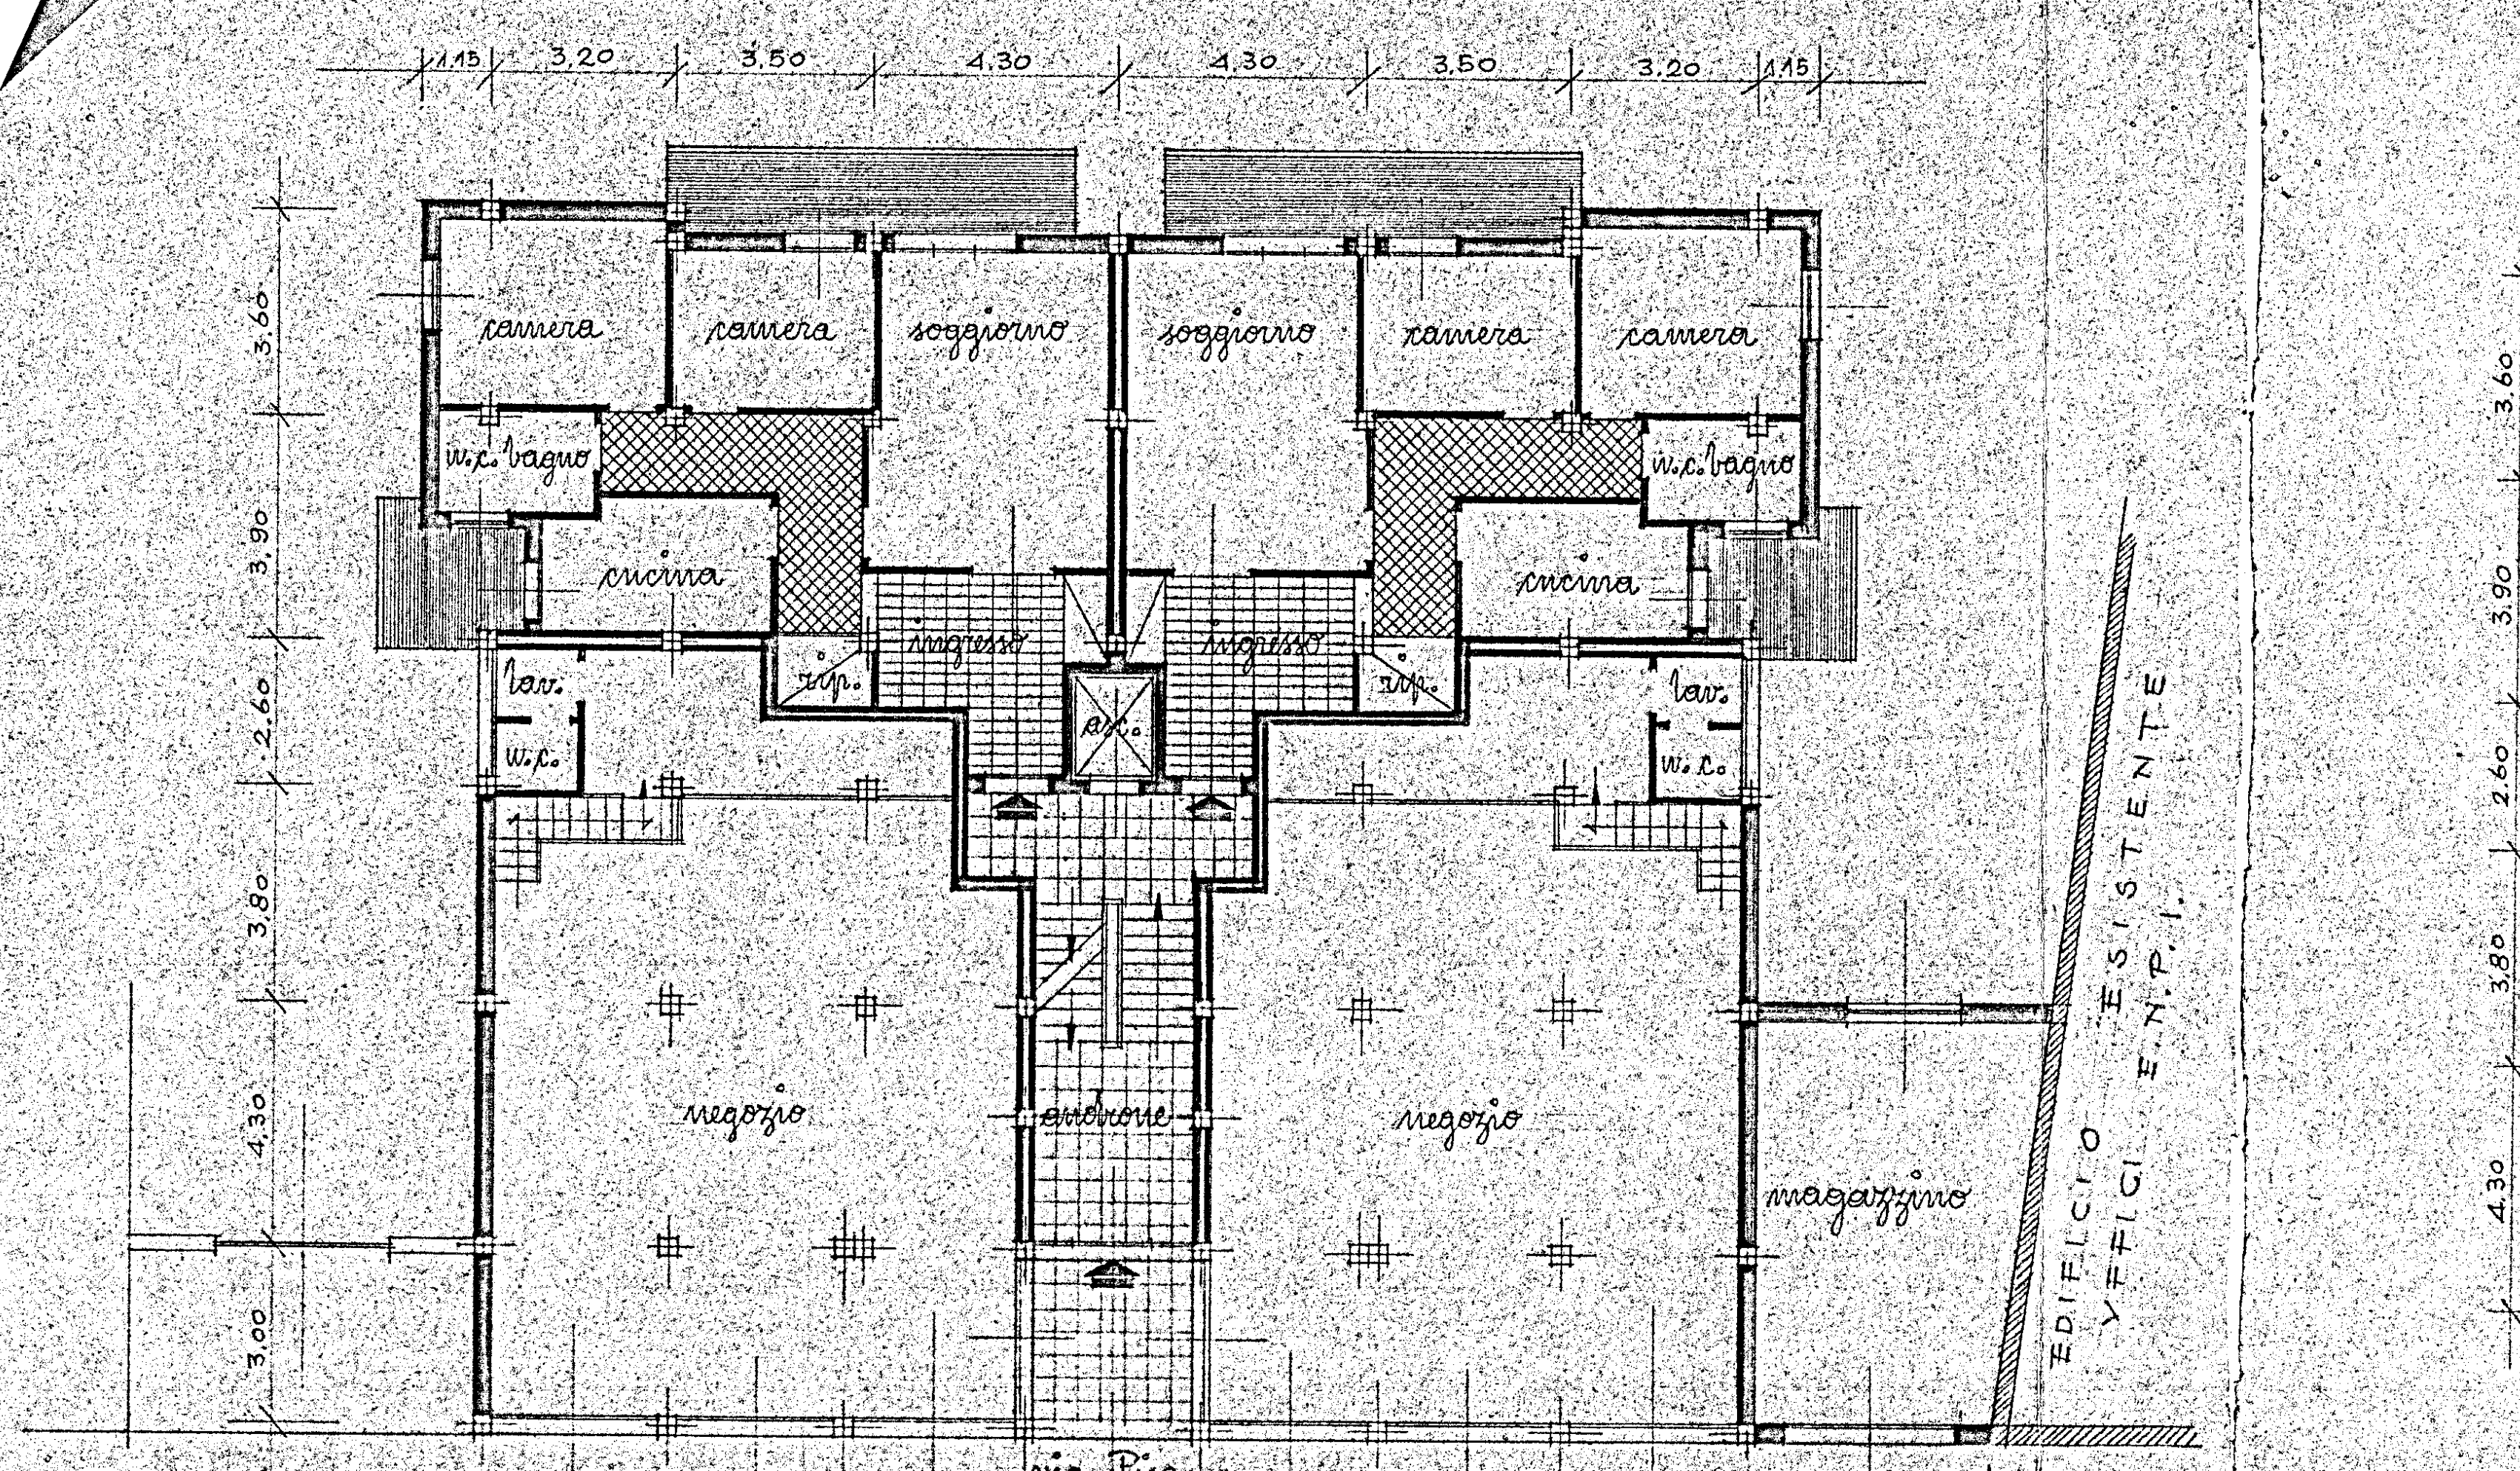

1.15
3.20
3.50
4.30
4.30
3.50
3.20
1.15
camera
camera
soggiorno
soggiorno
camera
camera
w.c. bagno
w.c. bagno
cucina
cucina
ingresso
ingresso
rip.
rip.
lav.
lav.
w.c.
w.c.
asc.
negozio
androne
negozio
magazzino
EDIFICIO ESISTENTE UFFICI E.N.P.I.
6.00
22.60
4.00
via Pisa

piano terreno e rialzato (+0.10, +1.80) 1:100

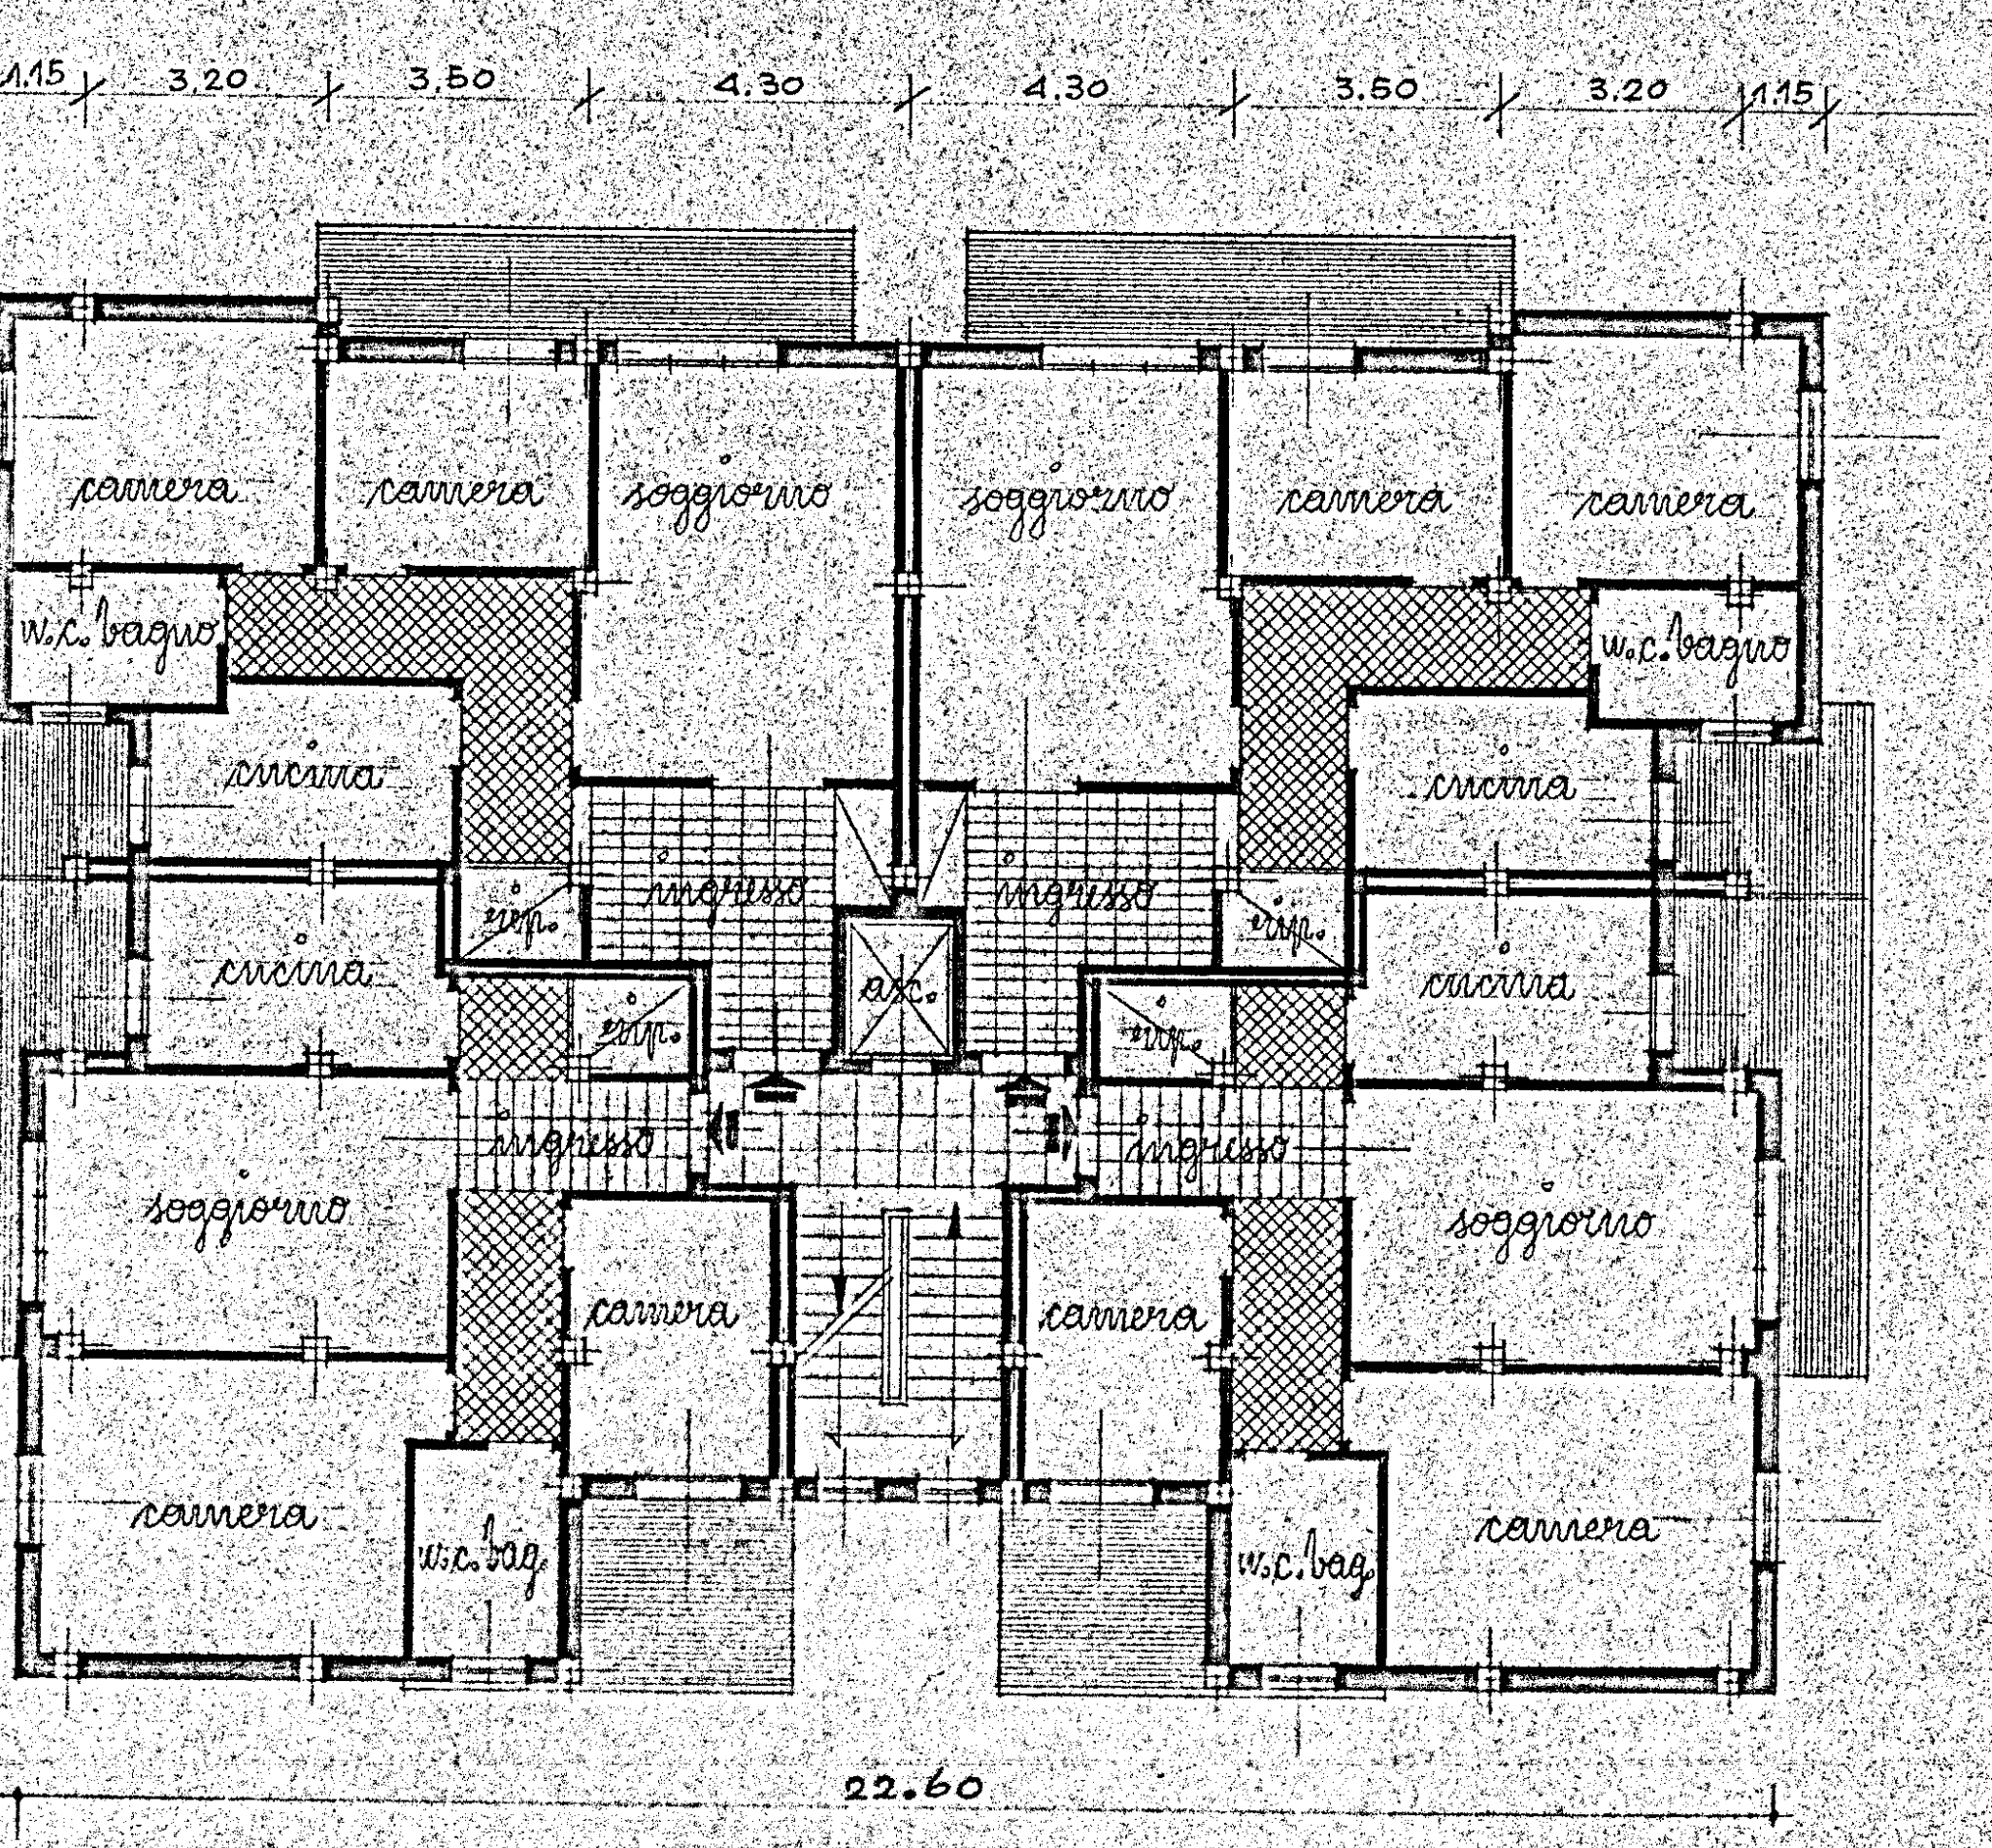

1.15
3.20
3.50
4.30
4.30
3.50
3.20
1.15
3.60
3.90
2.60
3.80
4.30
camera
camera
soggiorno
soggiorno
camera
camera
w.c. bagno
w.c. bagno
cucina
cucina
ingresso
ingresso
rip.
rip.
asc.
cucina
cucina
soggiorno
soggiorno
camera
camera
w.c. bag.
w.c. bag.
camera
camera
22.60

piano tipo 1°, 2° e 3° (+5.00, +8.20, +11.40) 1:100

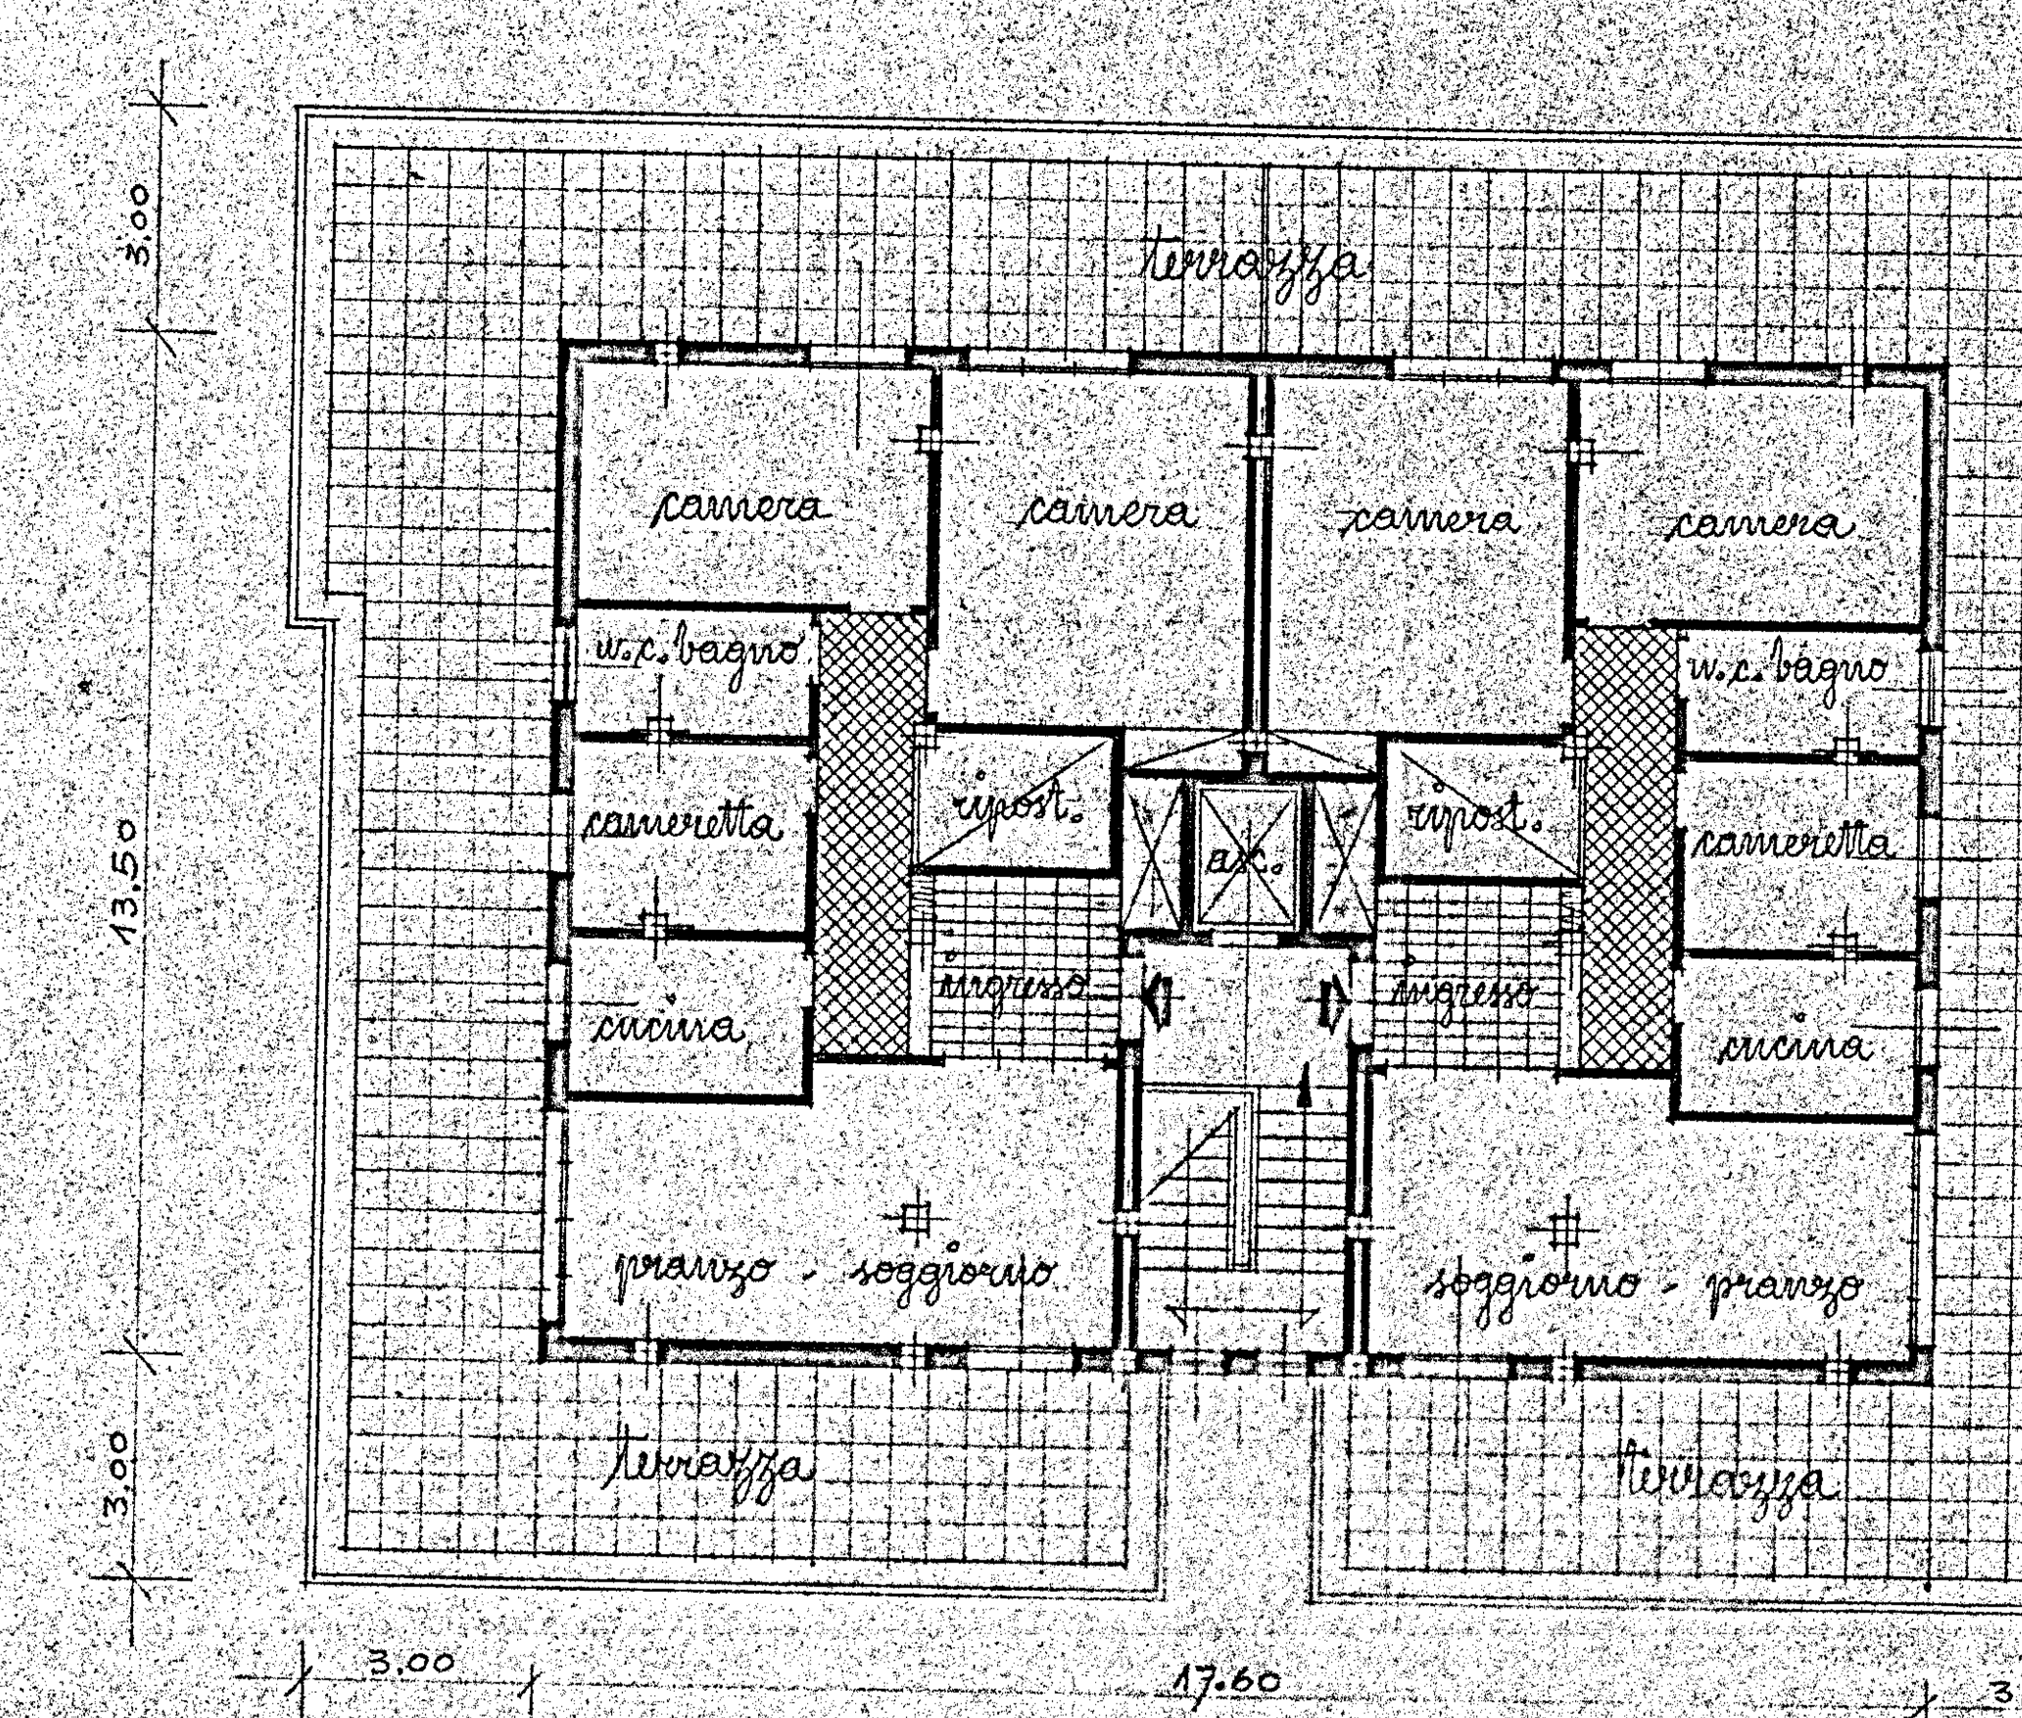

terrazza
camera
camera
camera
camera
w.c. bagno
w.c. bagno
cameretta
cameretta
ripost.
ripost.
asc.
ingresso
ingresso
cucina
cucina
pranzo - soggiorno
soggiorno - pranzo
terrazza
terrazza
3.00
17.60
3.00
3.00
13.50

piano attico (+14.60) 1:100

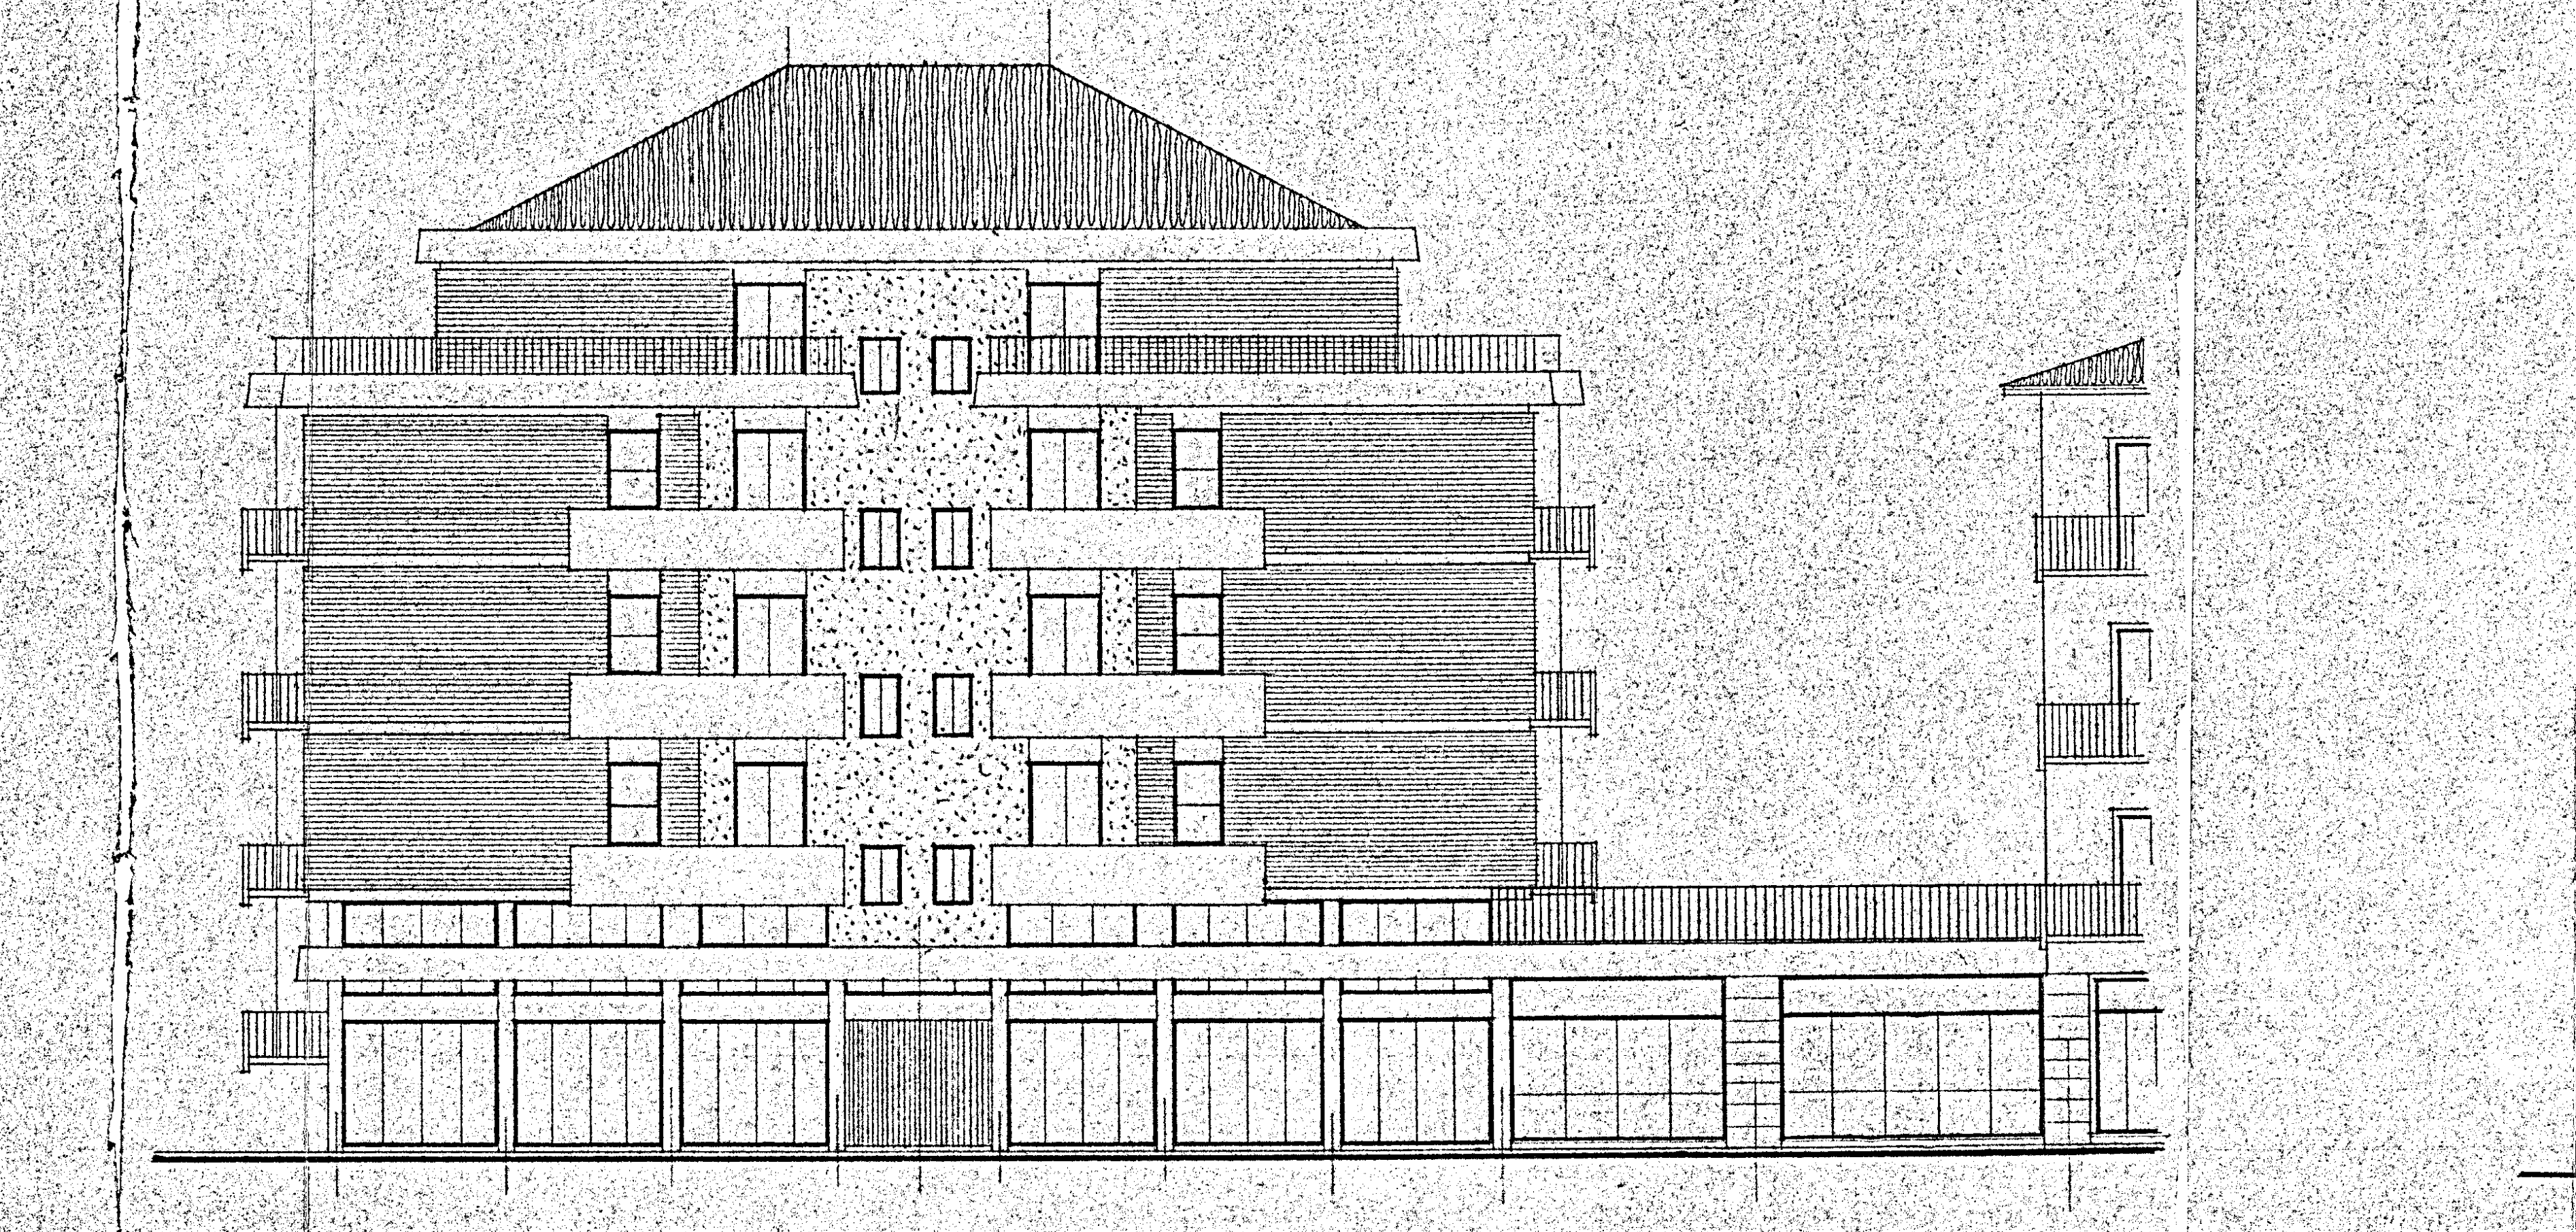

prospetto sulla via Pisa 1:100

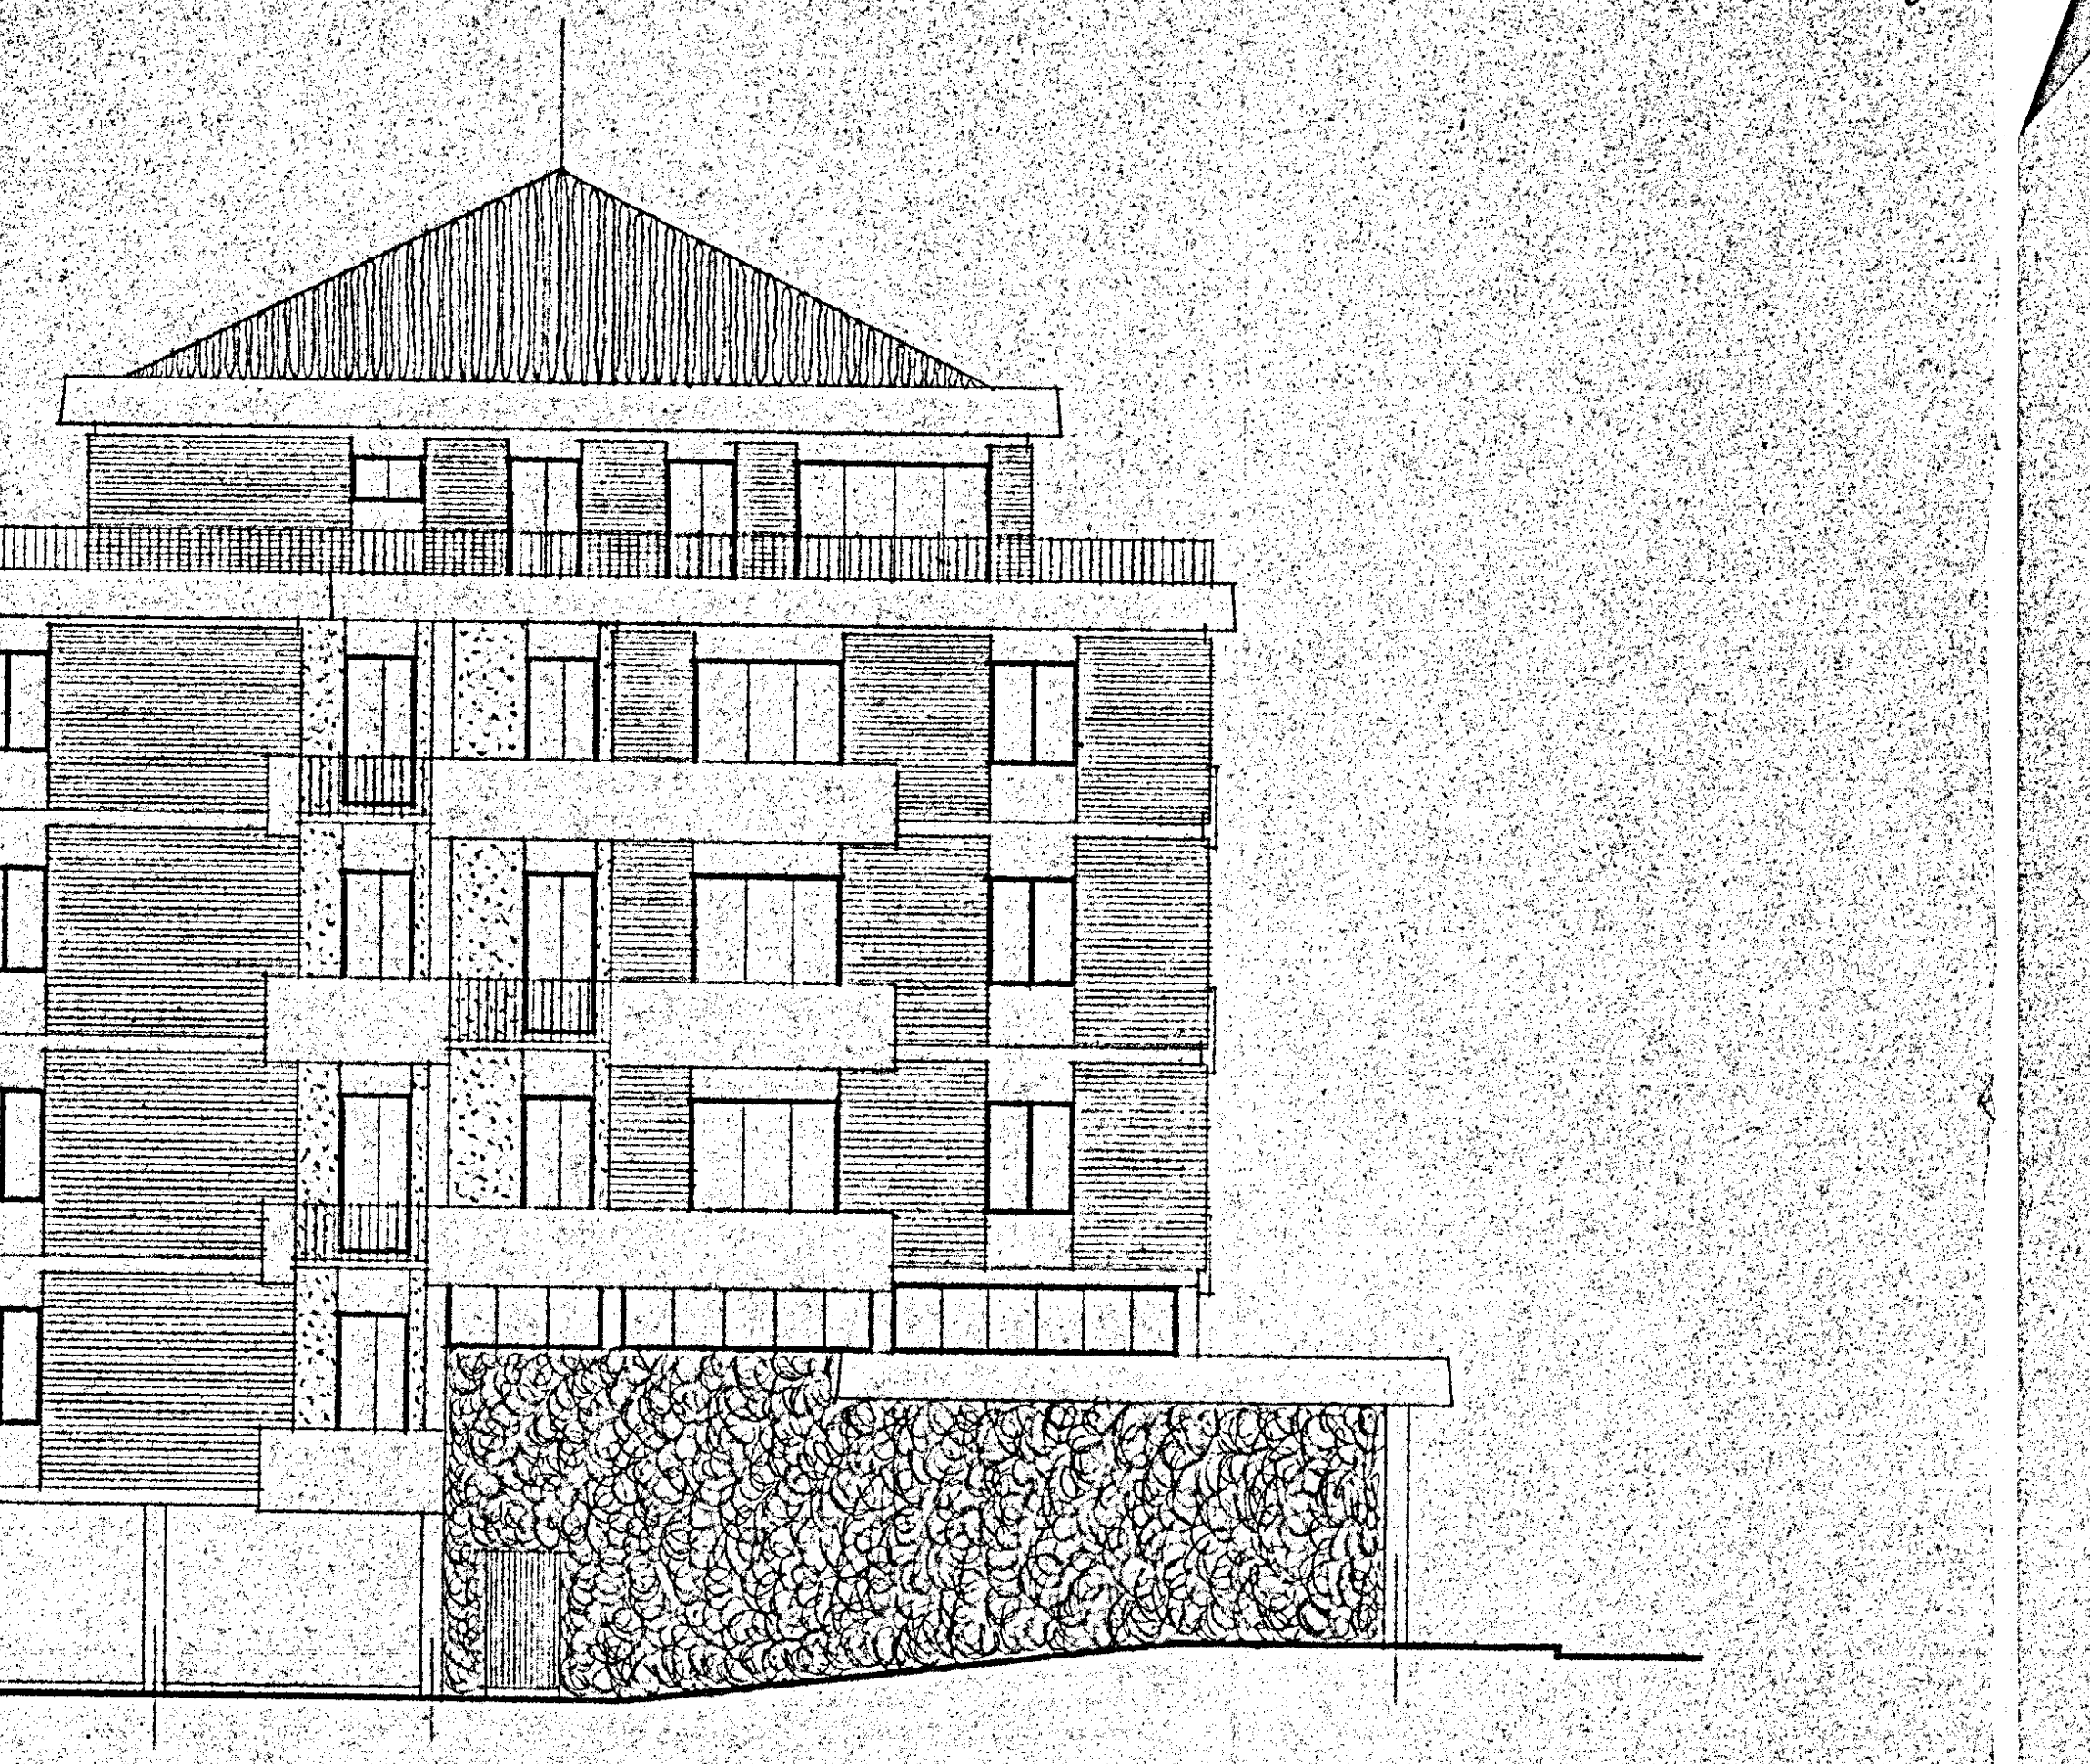

fianco 1:100

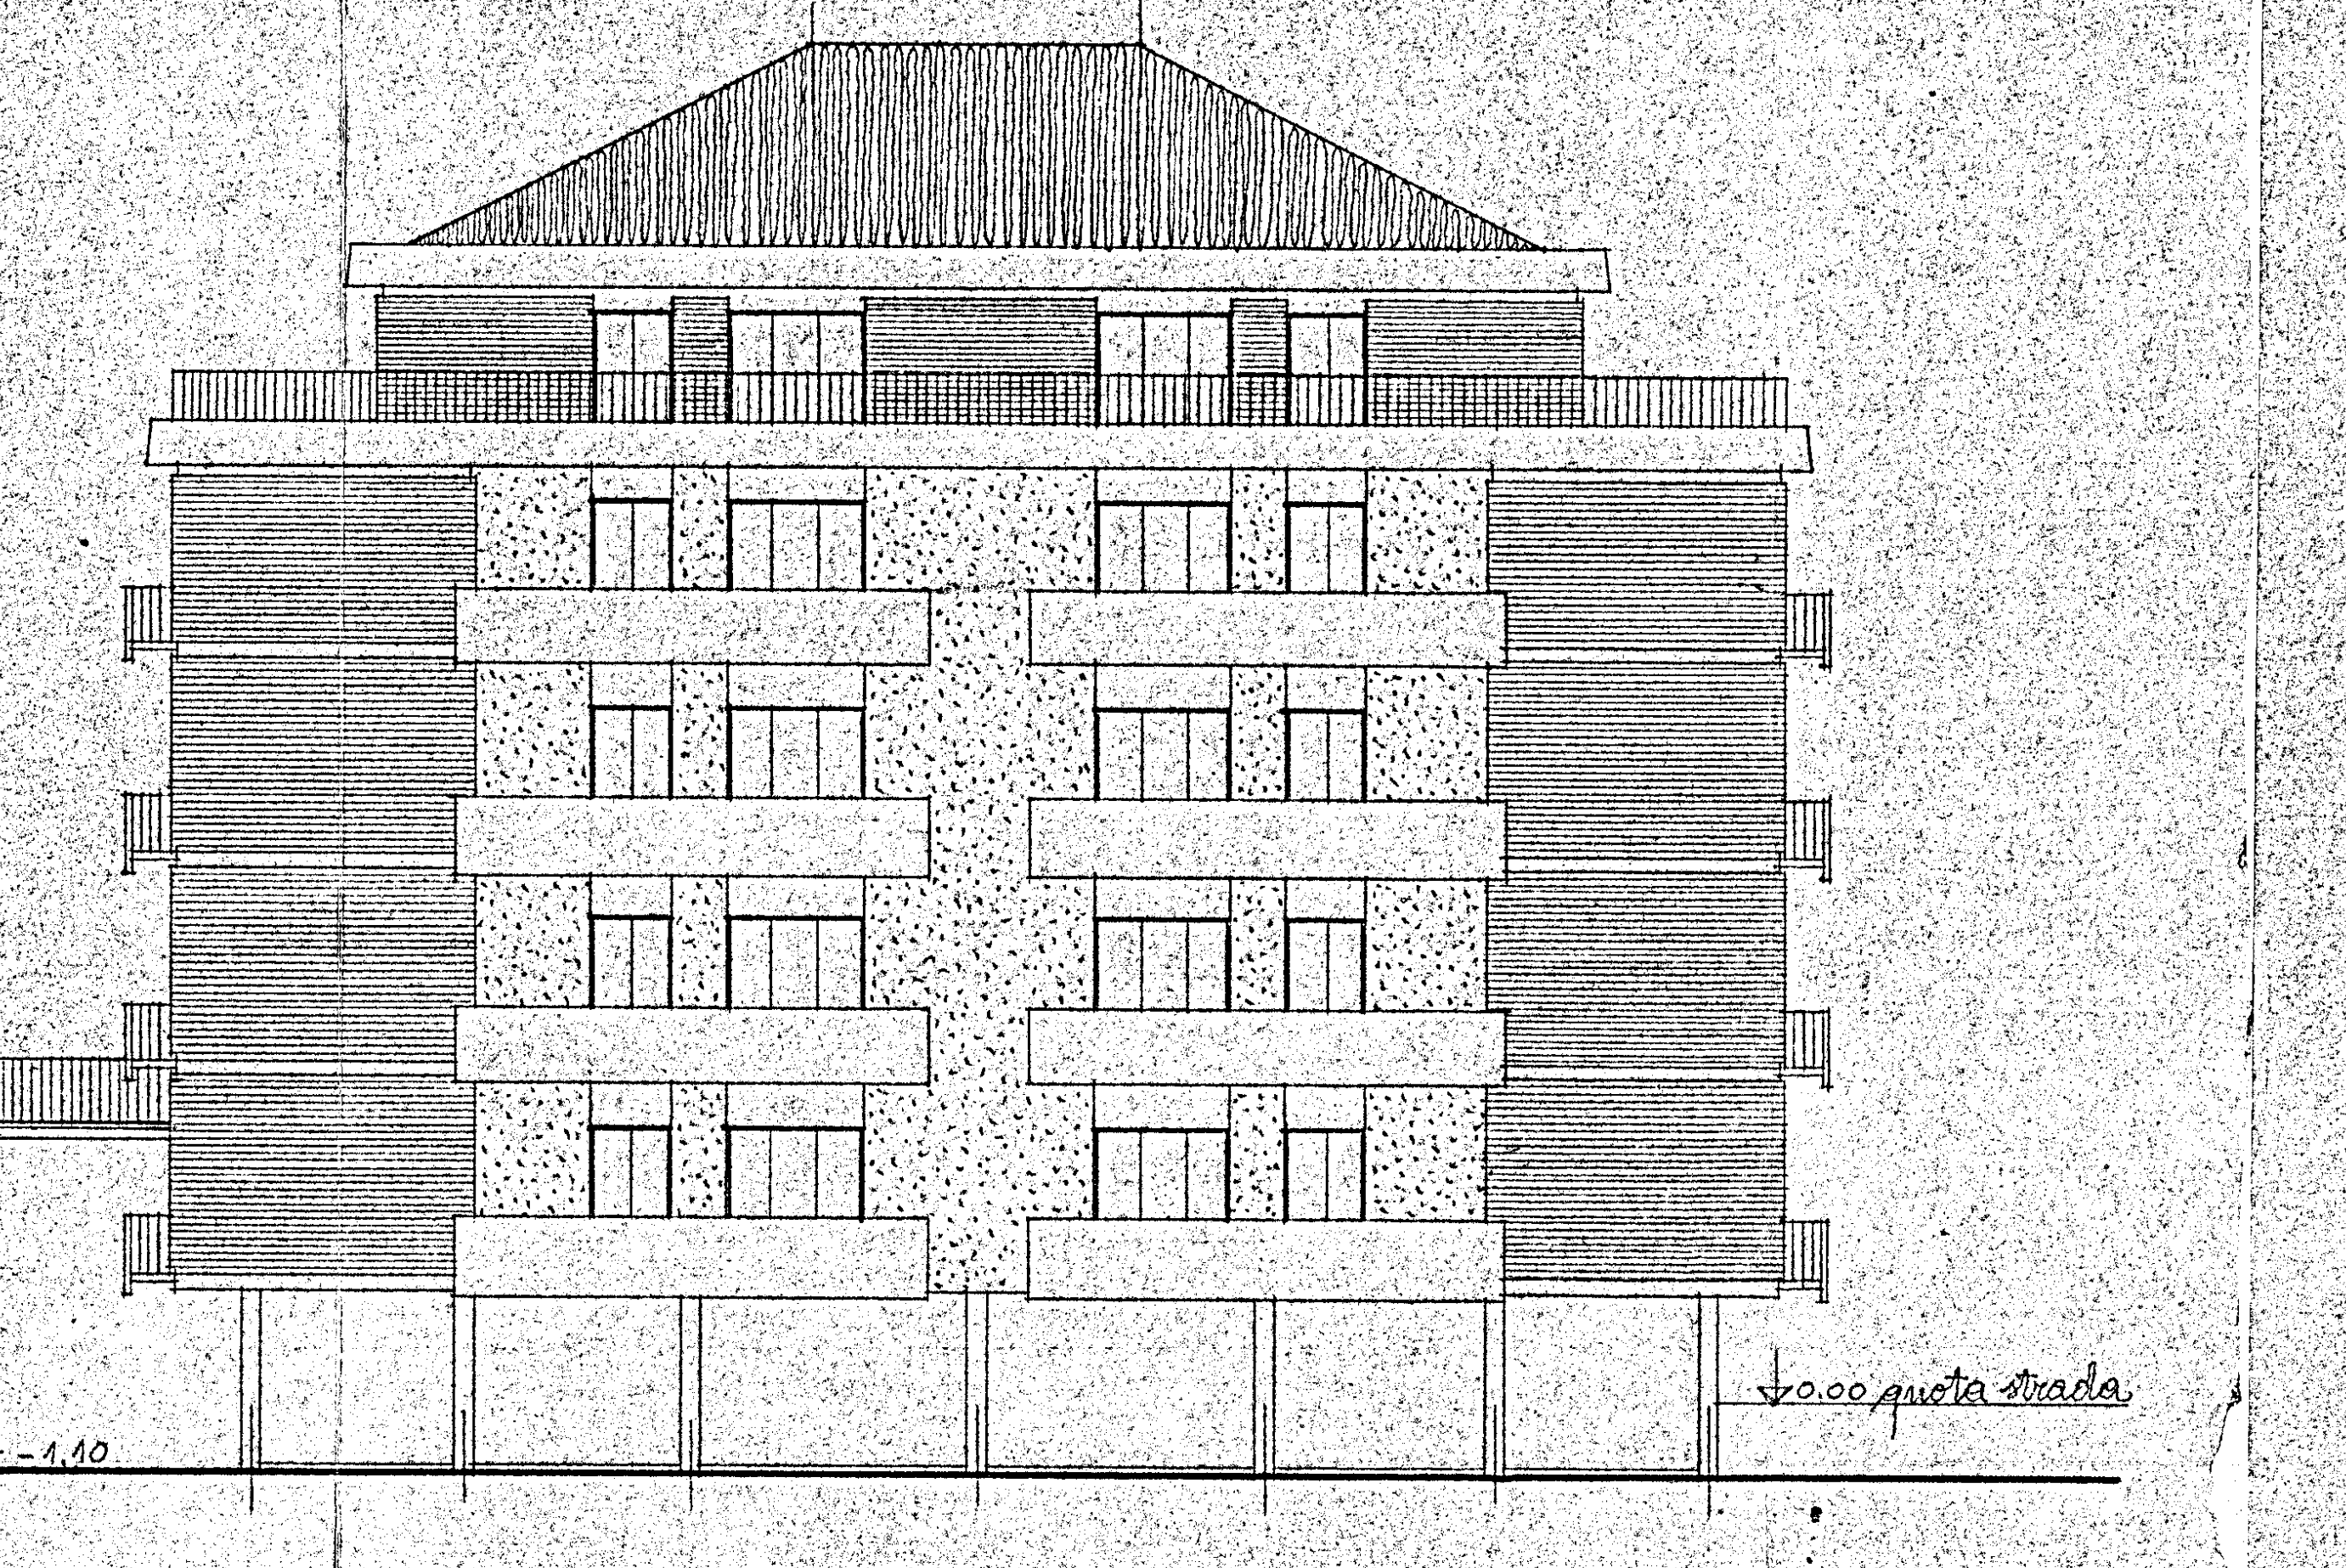

-1.10
0.00 quota strada

retro 1:100

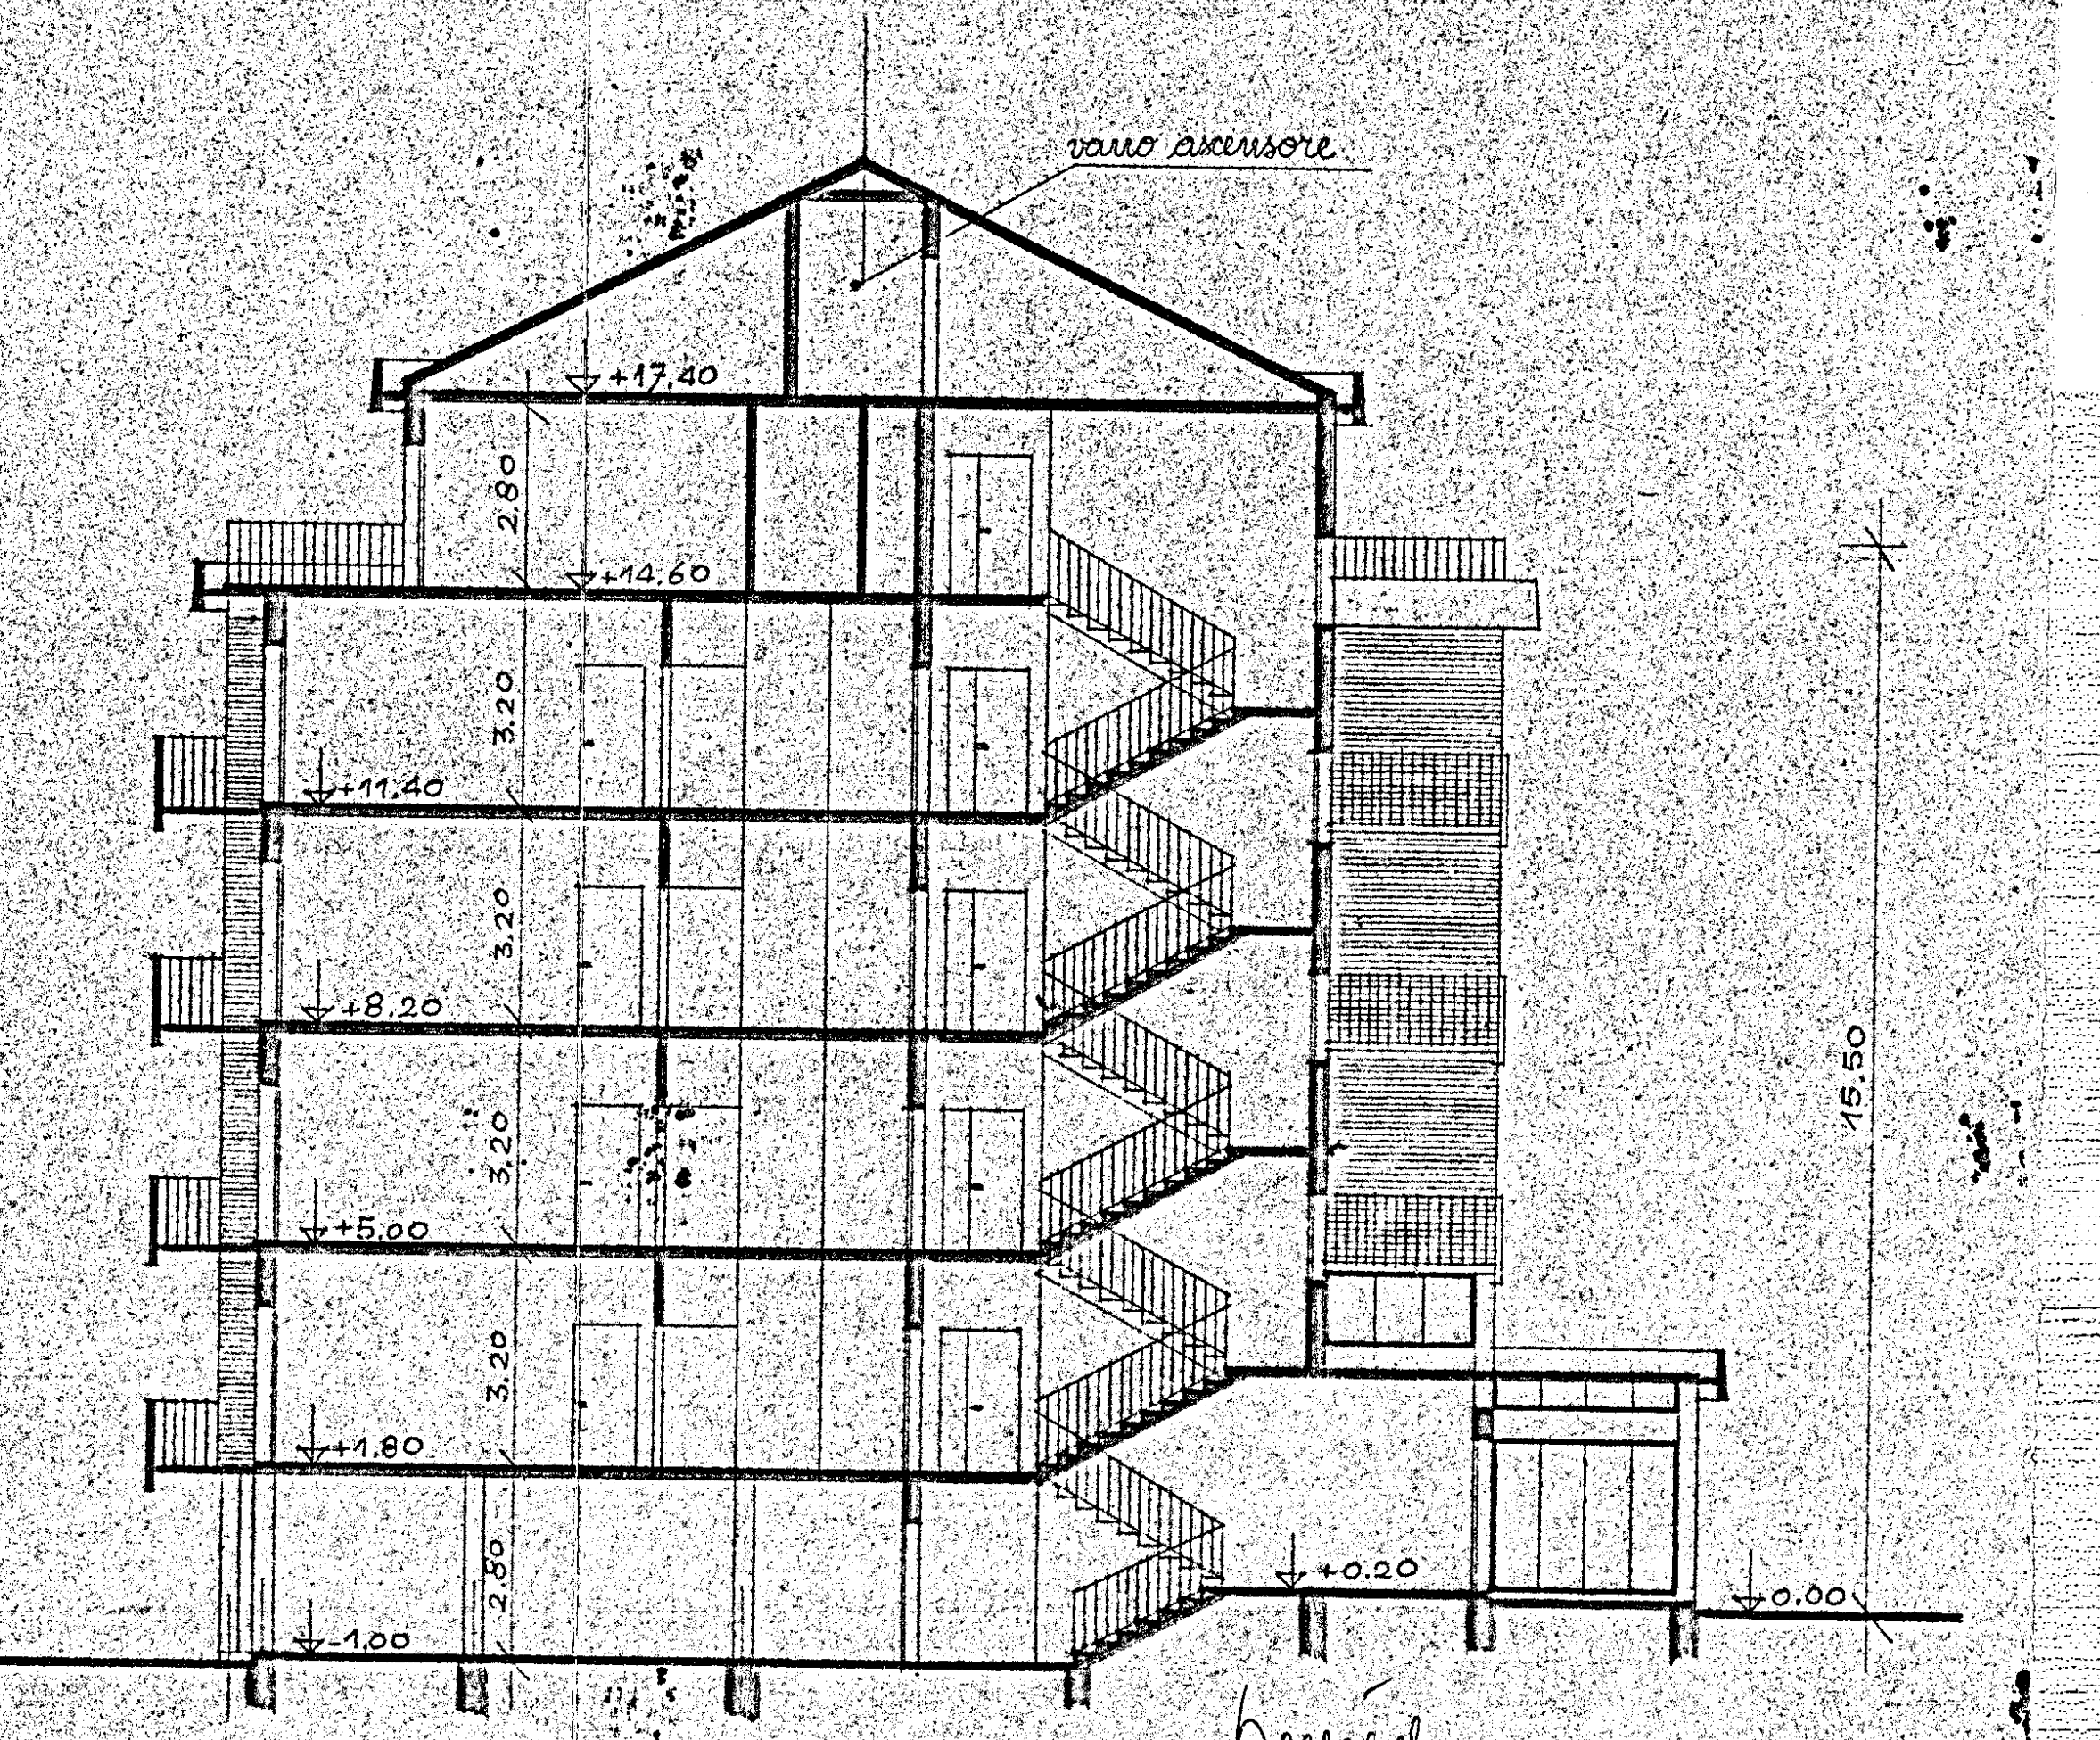

vano ascensore
+17.40
2.90
+14.60
+11.40
3.20
+8.20
3.20
+5.00
3.20
+1.80
2.80
+0.20
-1.00
0.00
15.50

sezione 1:100

DOTT. ARCHITETTO
O. MATELLI
AVENZA (CA