



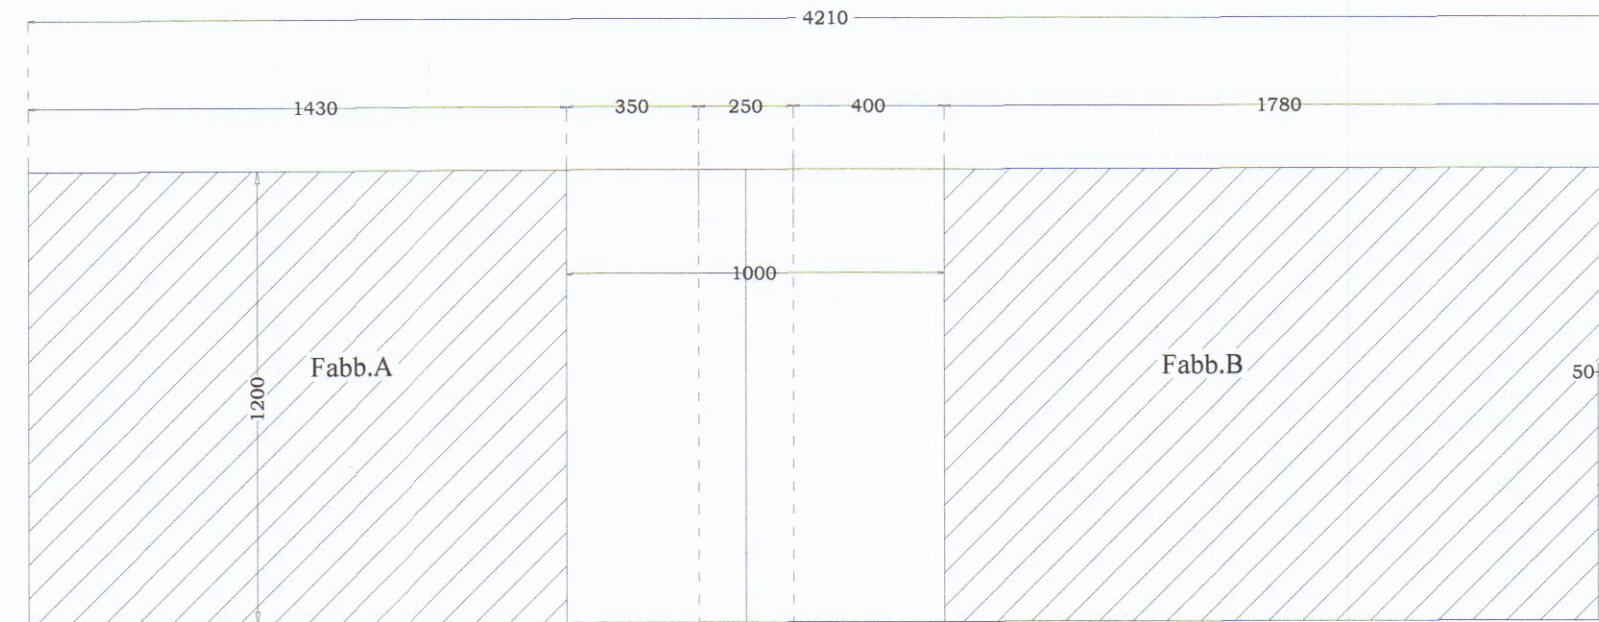


Planimetria scala 1:200

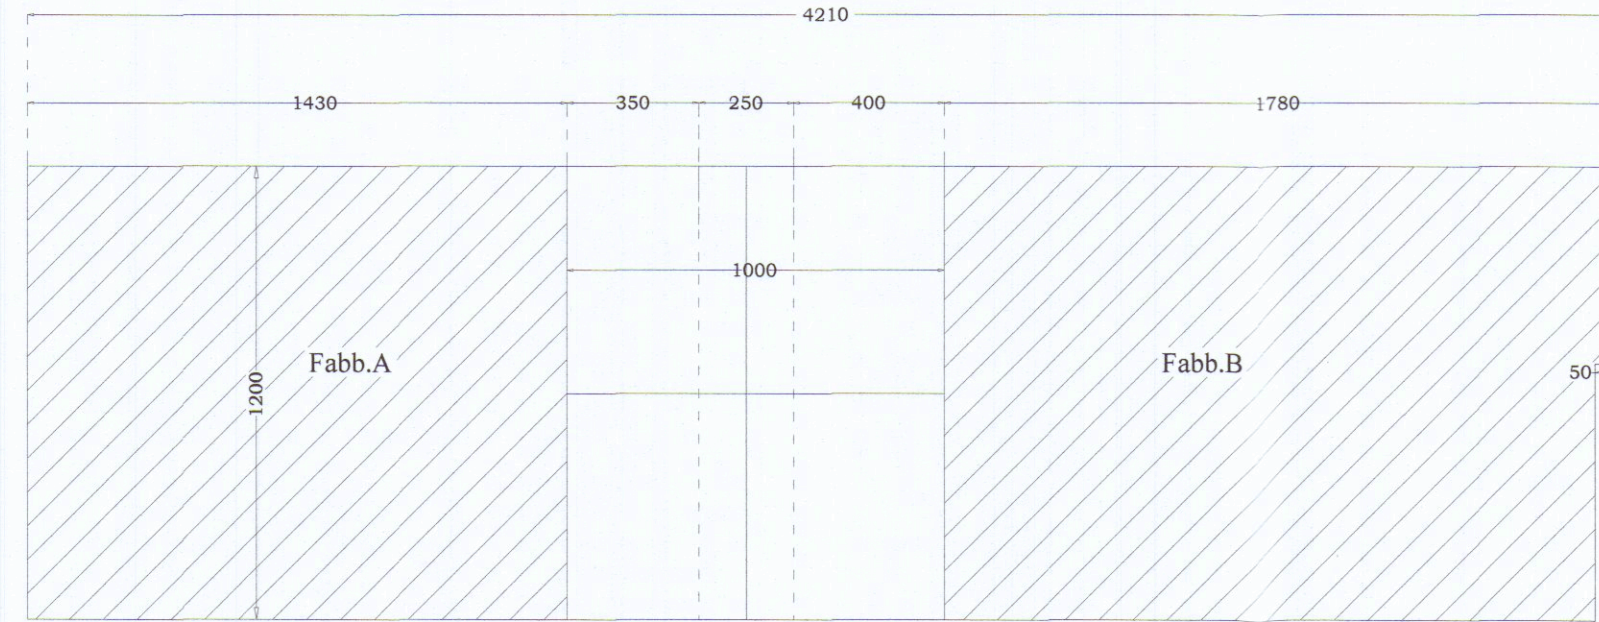

Planimetria scala 1:200



Planimetria scala 1:200

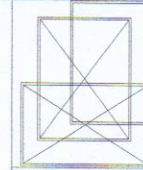

STUDIO di INGEGNERIA
dott. ing. Claudio Lazzini
Via Ghibellina 8a Carrara - Tel/fax 0585 1814736
Tecnico inc. per elab. grafici: Architetto Denis Lorenzini
COMUNE DI CARRARA
CONCESSIONATO, ATTUALE, RAFFRONTO
Planimetria generale, Sezione
Committente: Amministratore Pinelli Gianfranco
Via Rinchiosa 1/q , Marina di Carrara (MS)
Foglio di Mappa 102, Particella 8
Scala: 1:100
Il tecnico:
Ing. Claudio Lazzini
Data: Maggio 2017

TAV. 2