
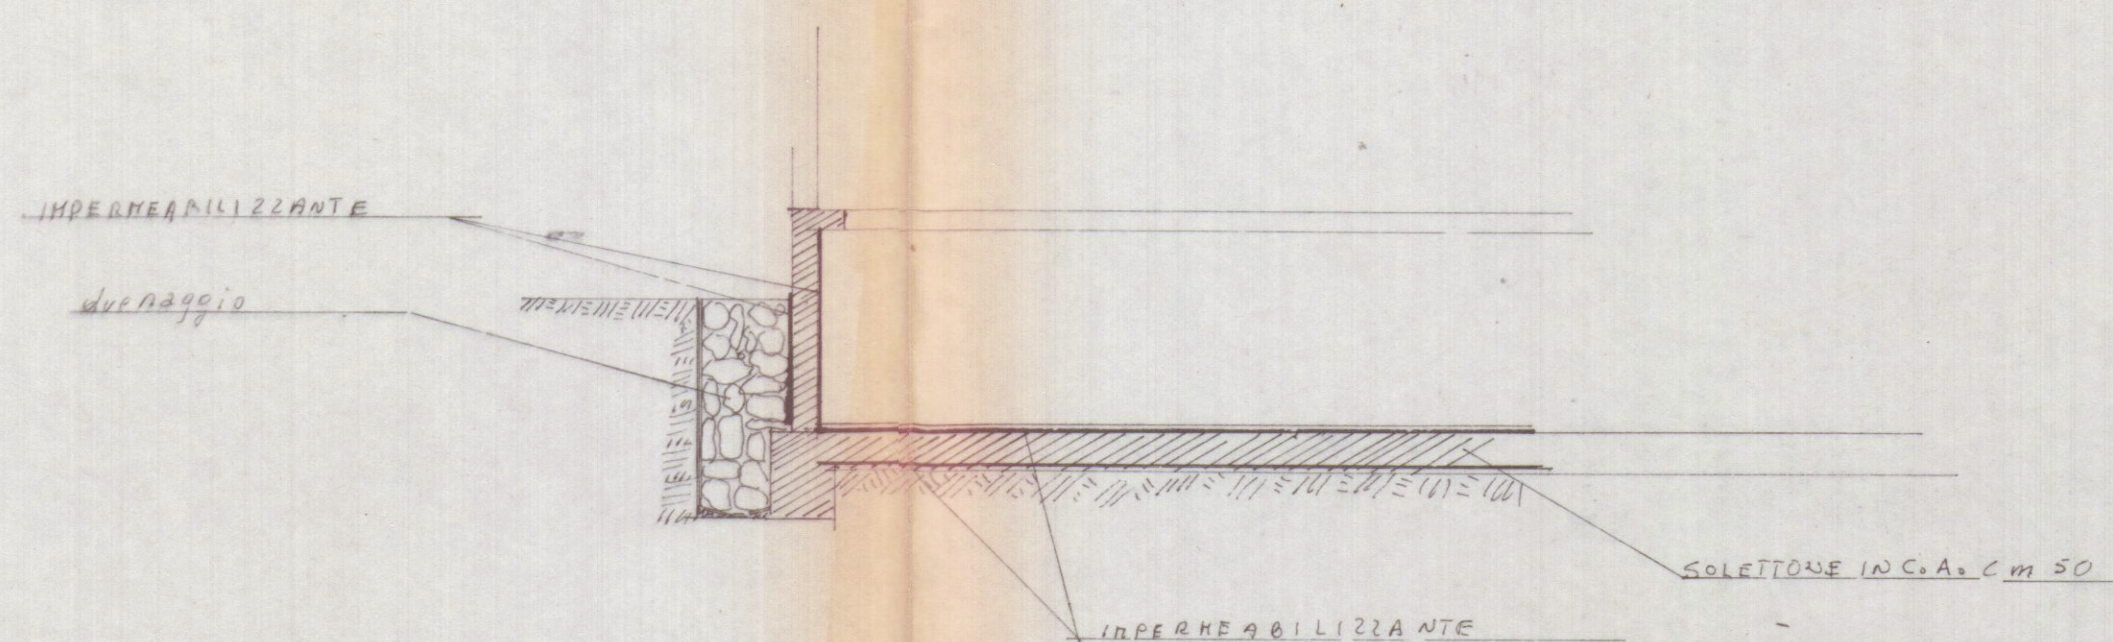


VARIANTE

	PROGETTO DI VARIANTE PER UN FABBRICATO DI ABITAZIONE IN MARINA DI CARRARA Loc. Fossa Maestra		
	Sig. SQUASSONI ROBERTO		
1:100	SCHEMA P. 15 ISOLAMENTO		IVANO SQUASSONI

VARIANTE AL PROGETTO
Approvato dal Sindaco alle condizioni
indicate nel permesso di costruzione
n° del
licenza edilizia del
L'ING. CAPO

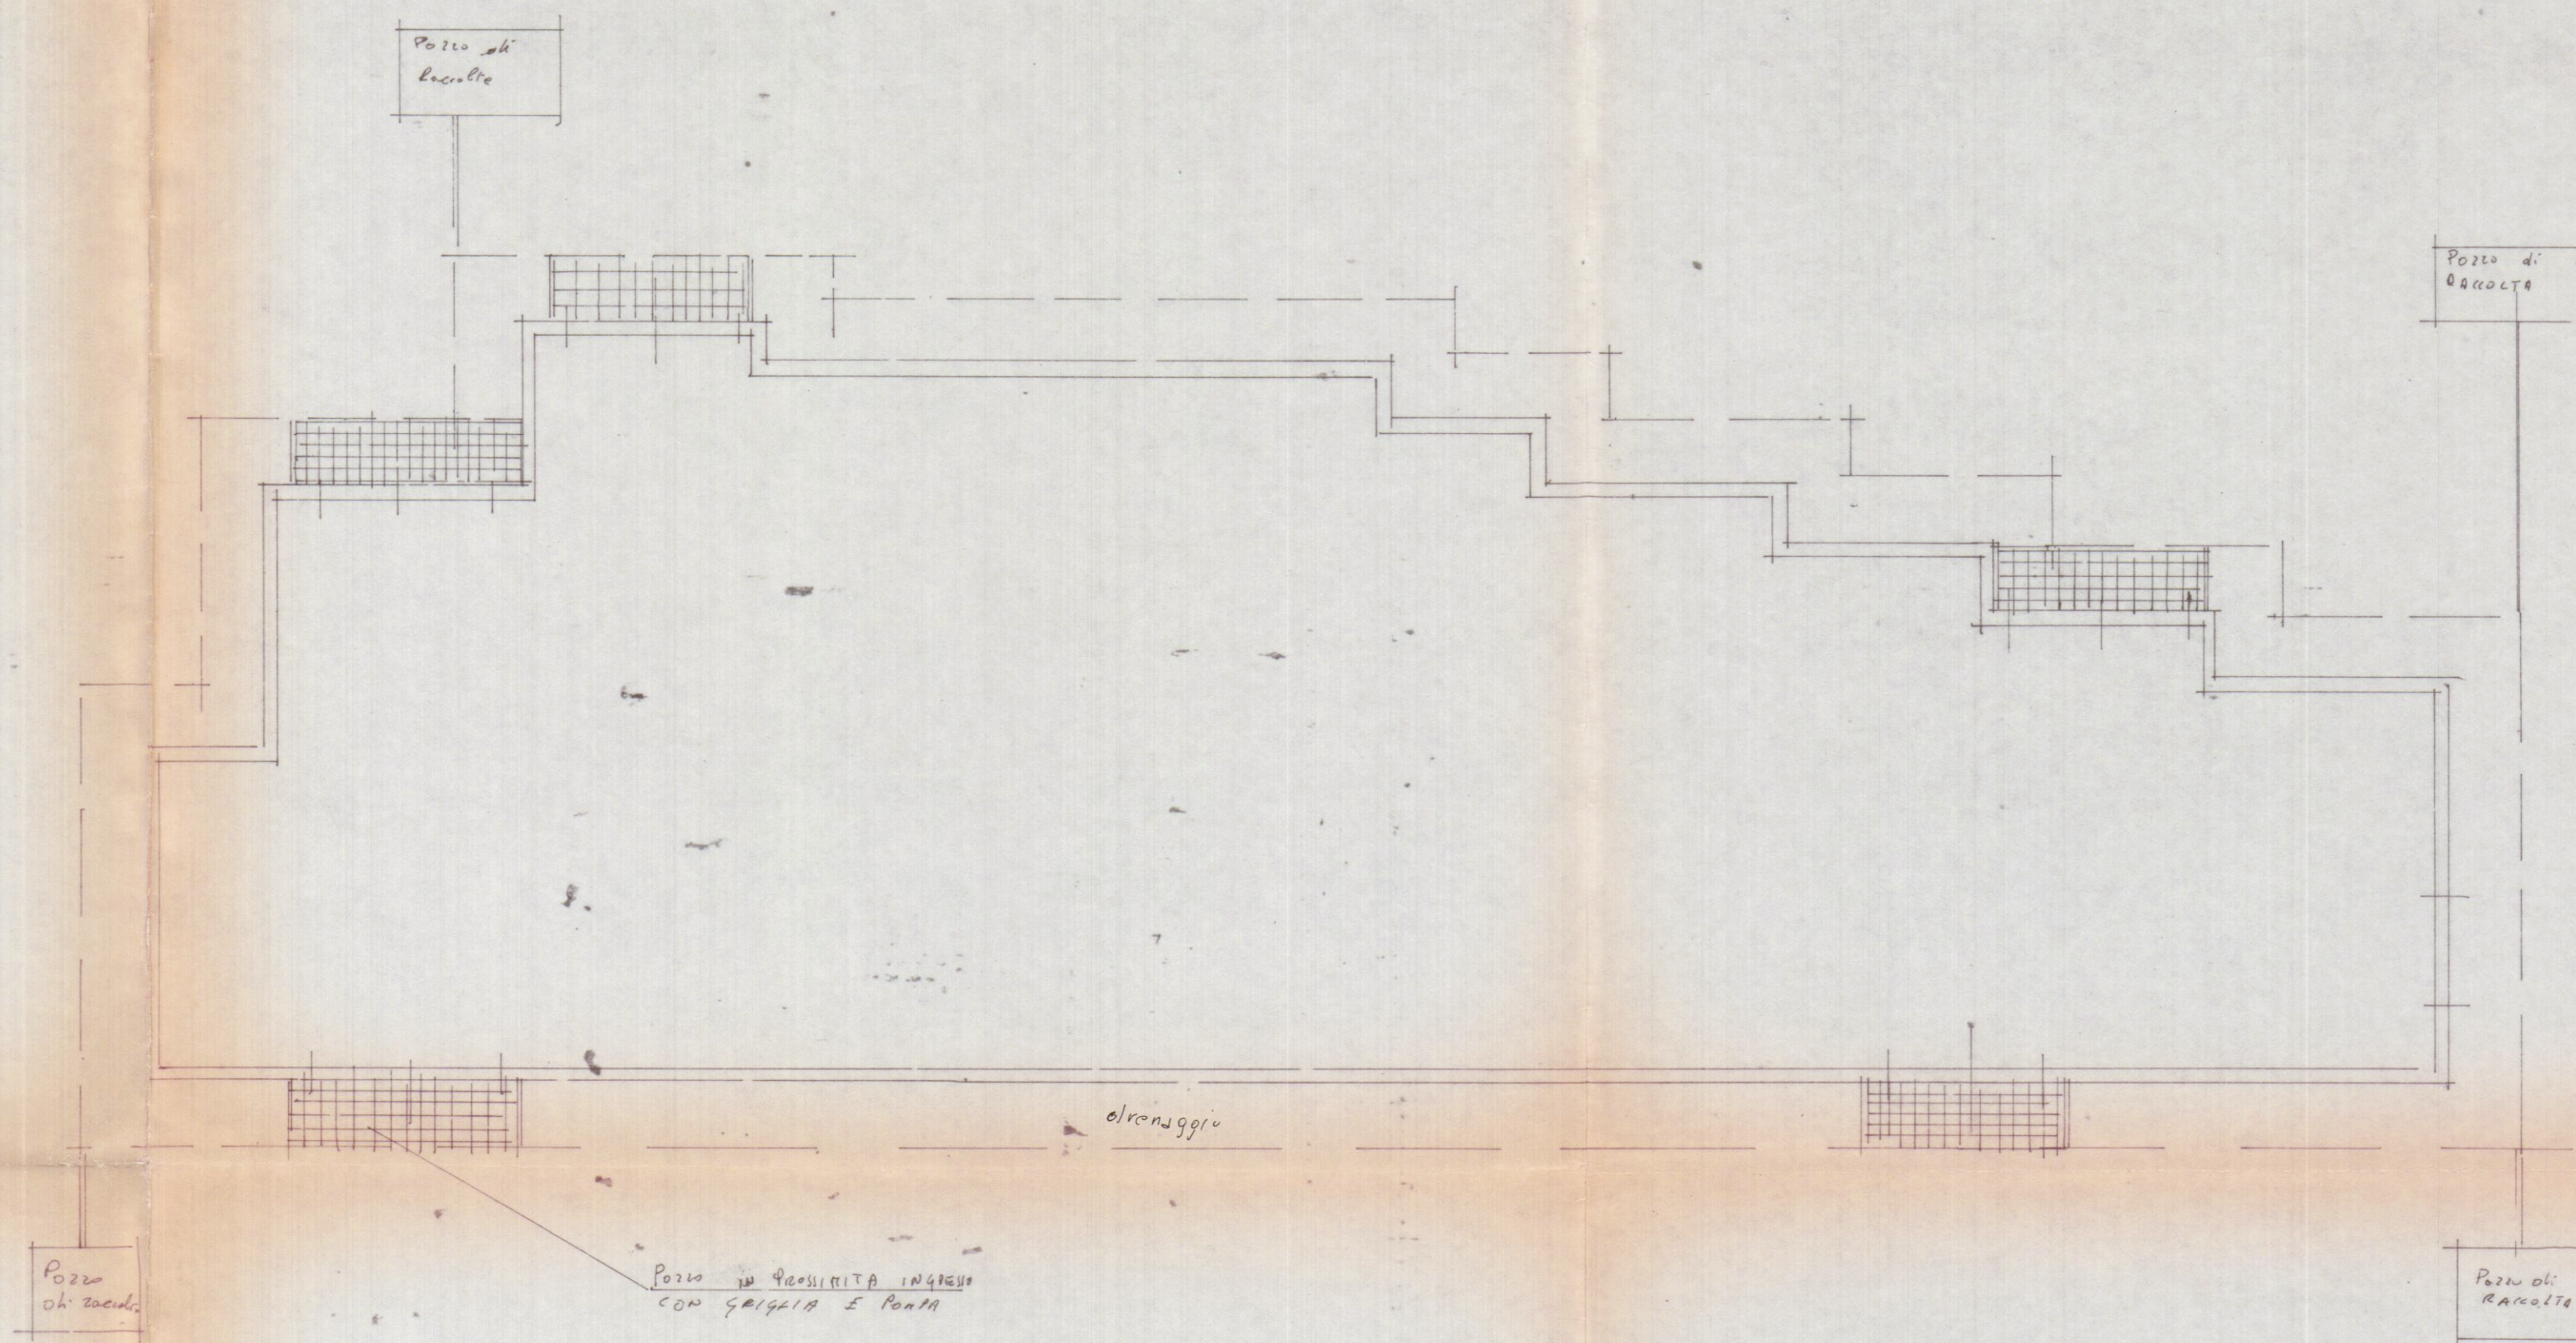

Si noti che la Falda Freatica
si trova a quota inferiore a quella
del piano di posa del solettone armato in C.A.

