




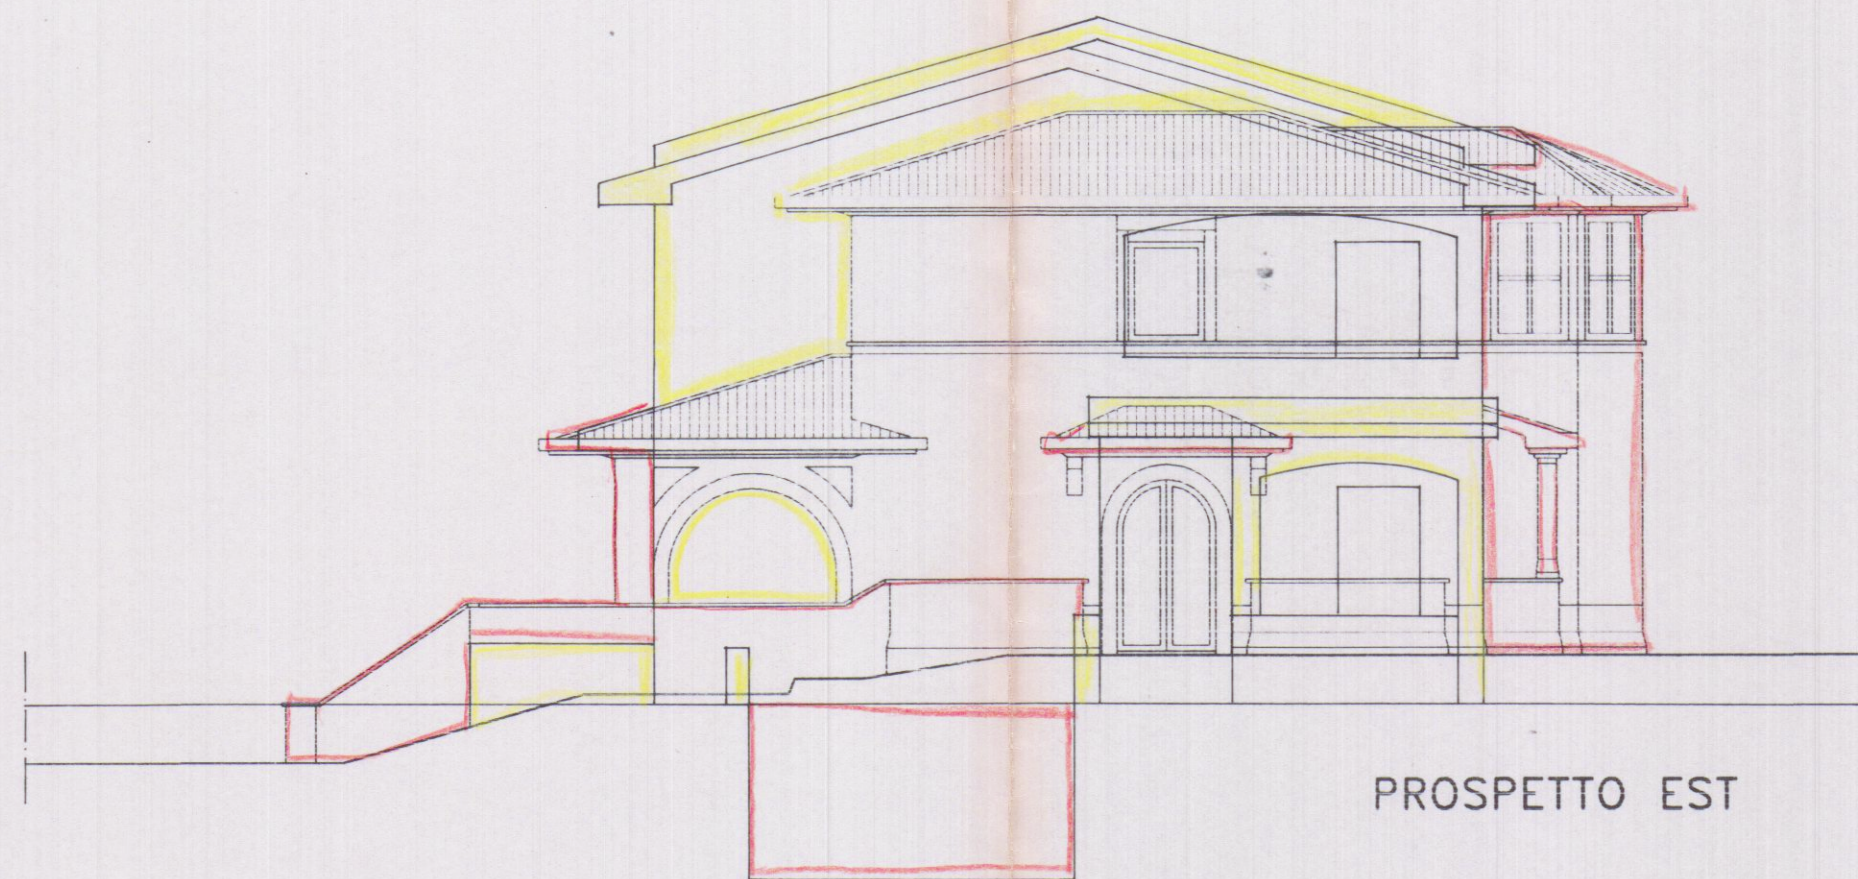


PROSPETTO EST

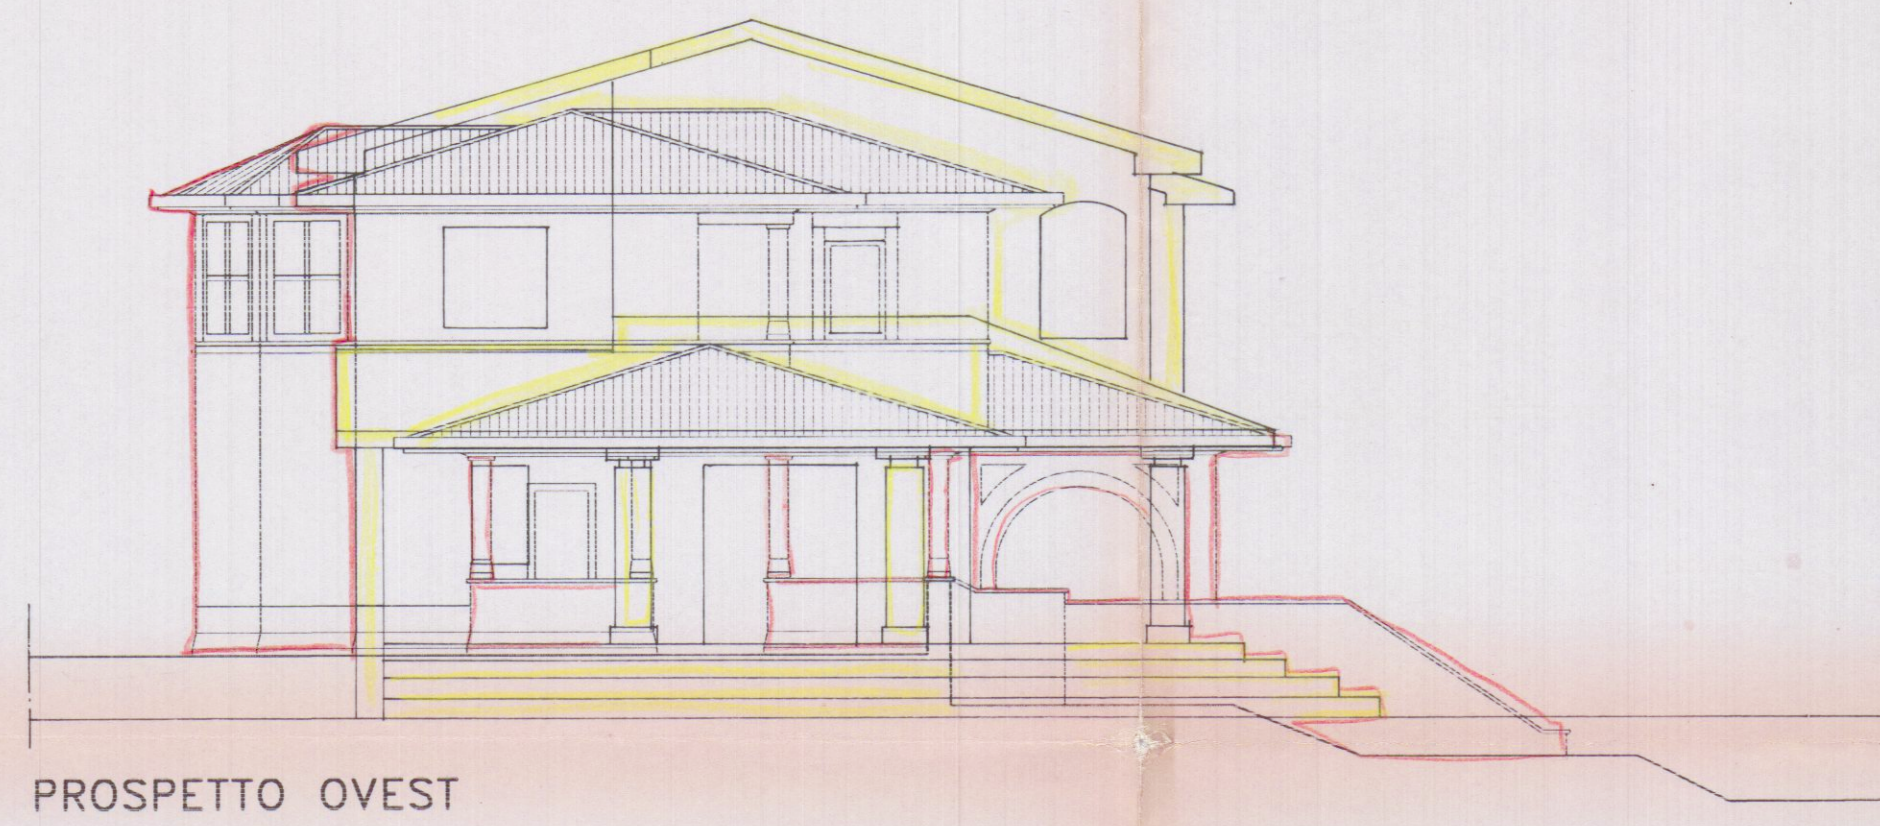


PROSPETTO OVEST

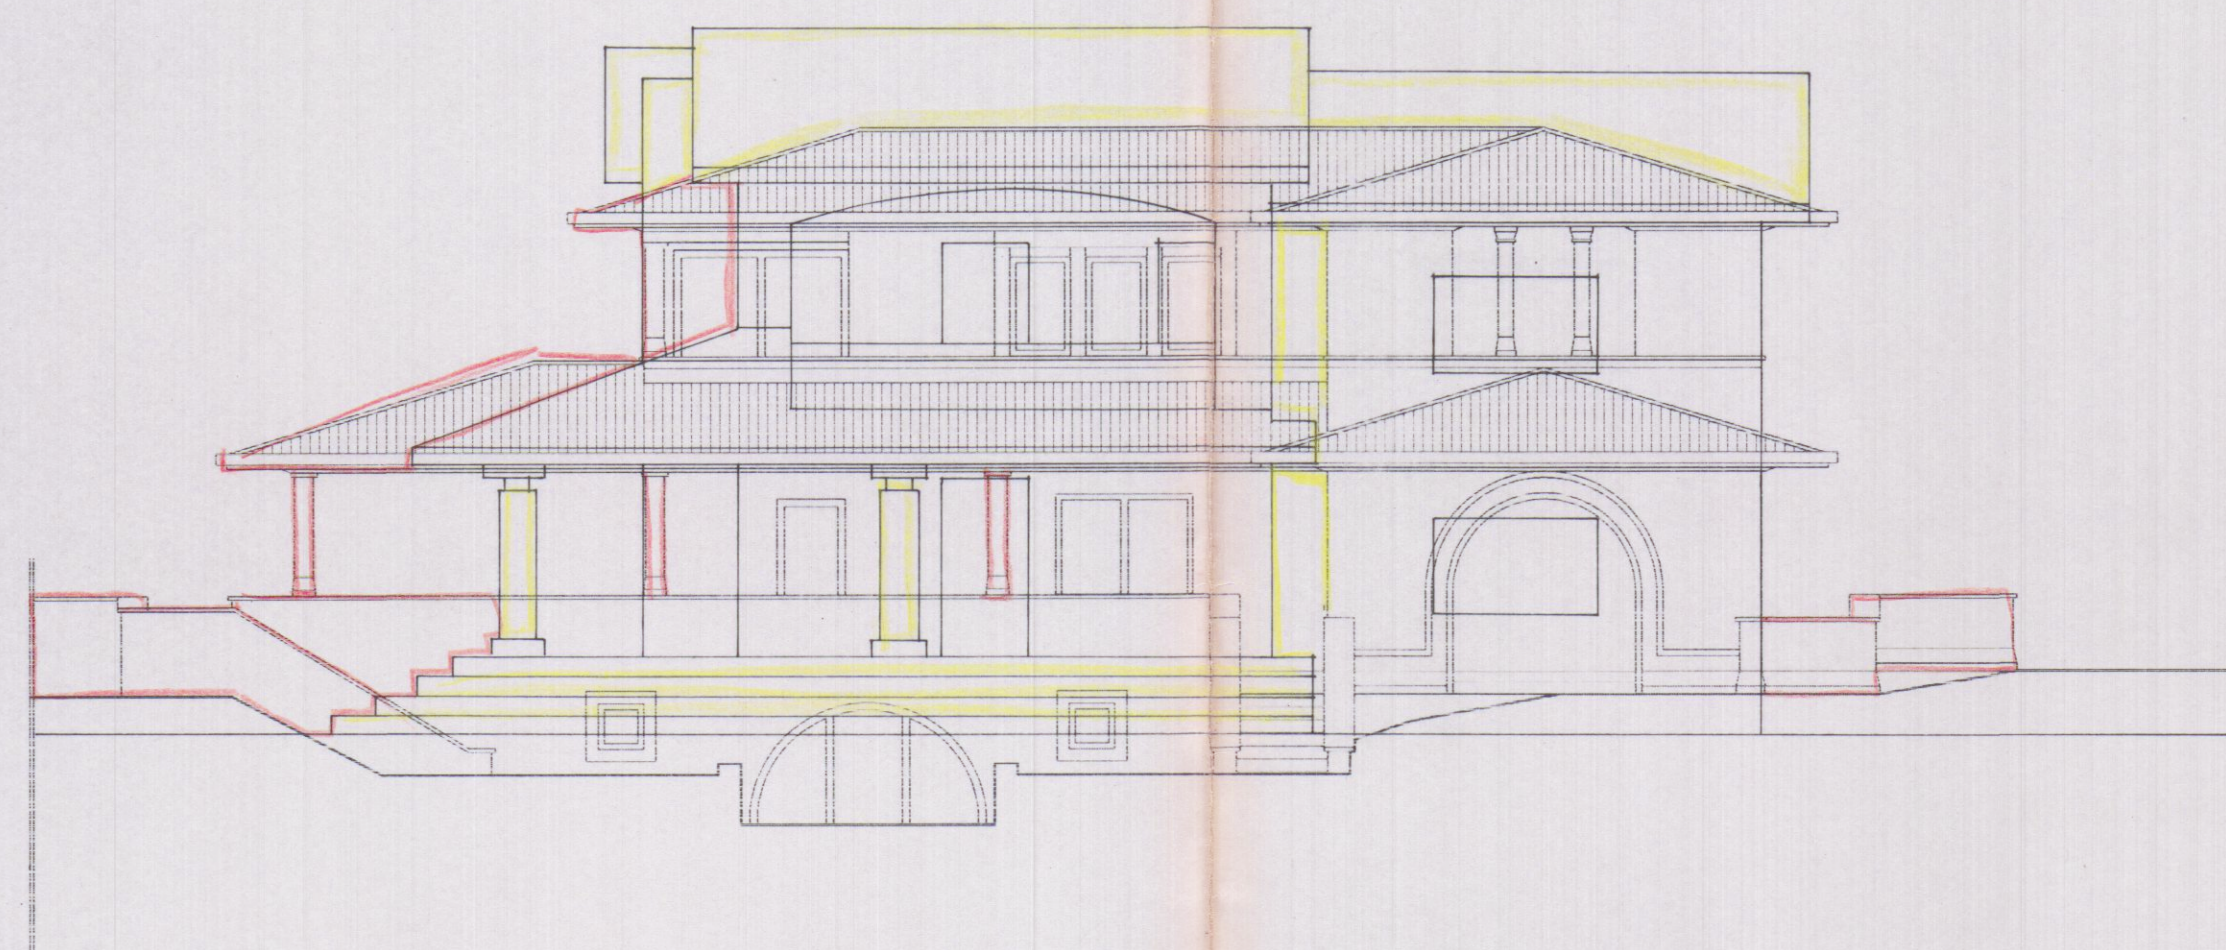


PROSPETTO SUD

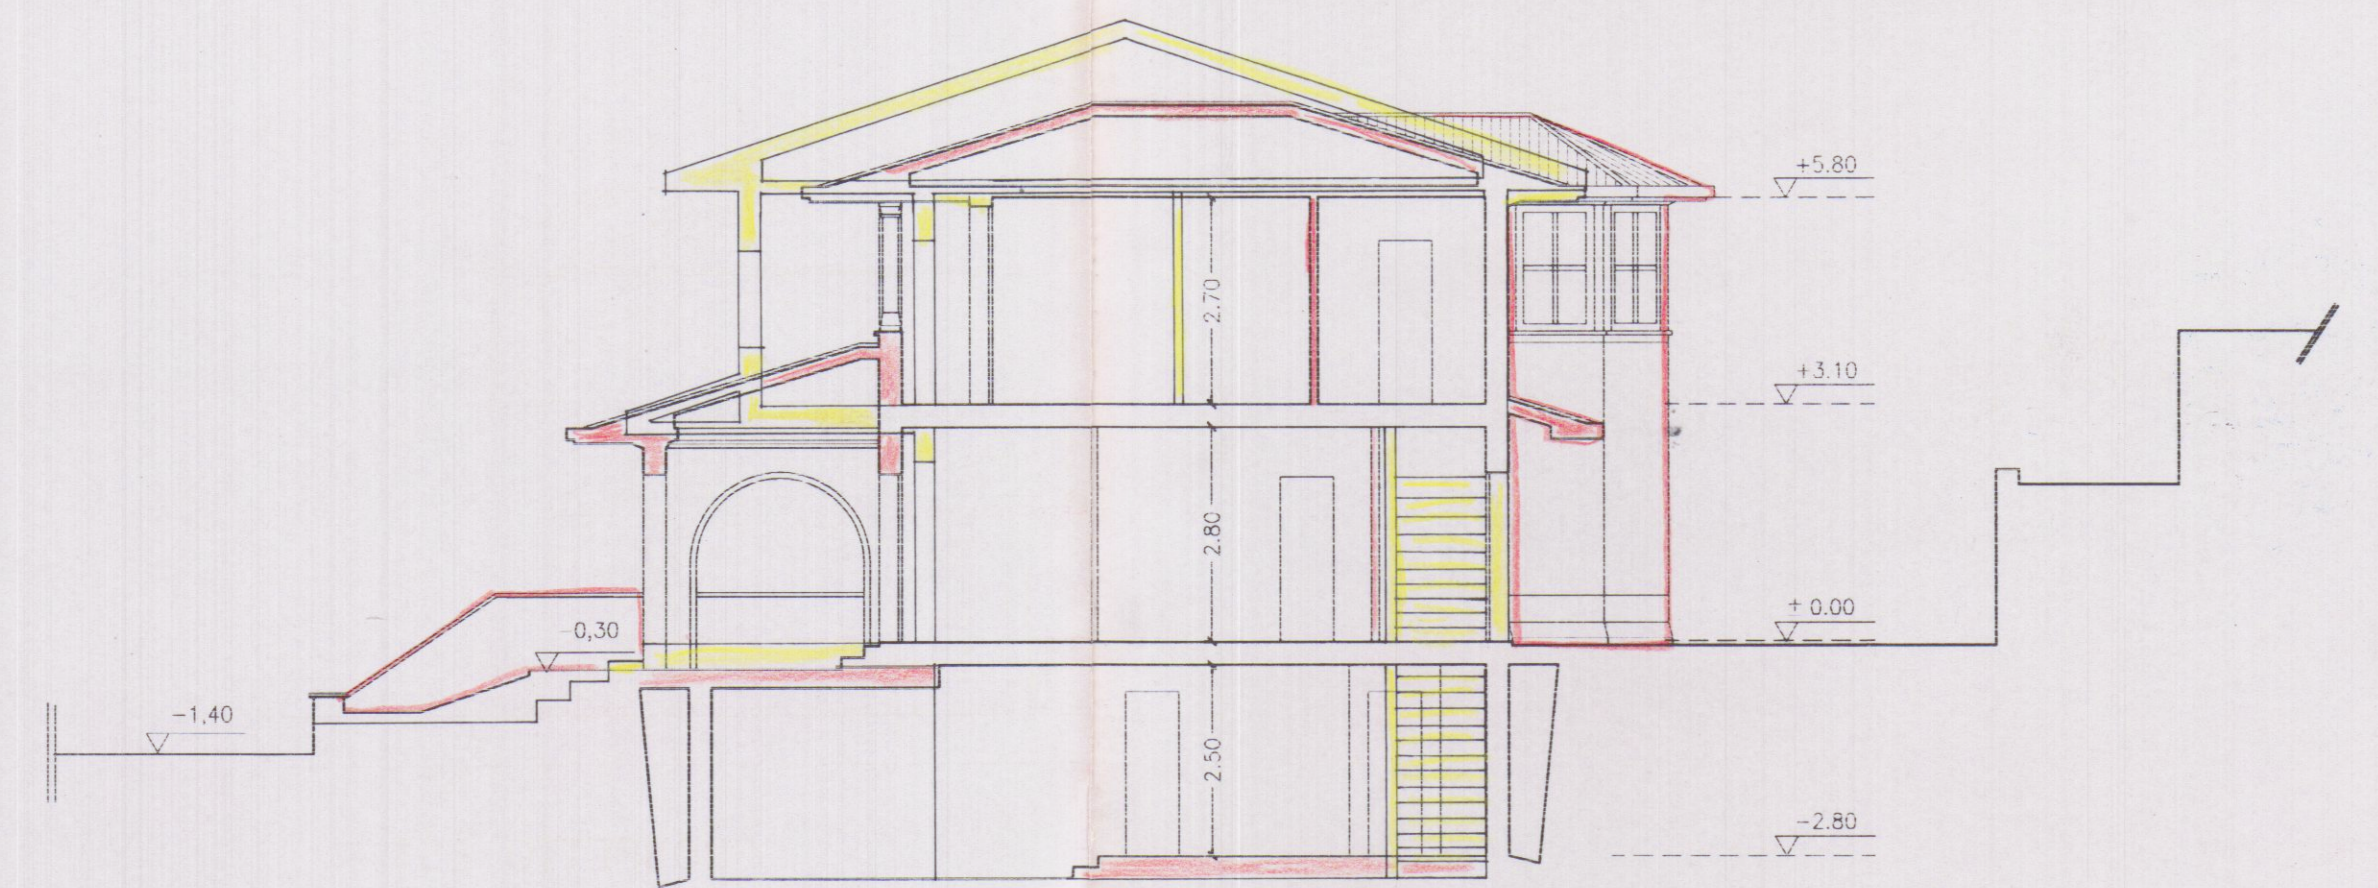

SEZIONE LONGITUDINALE

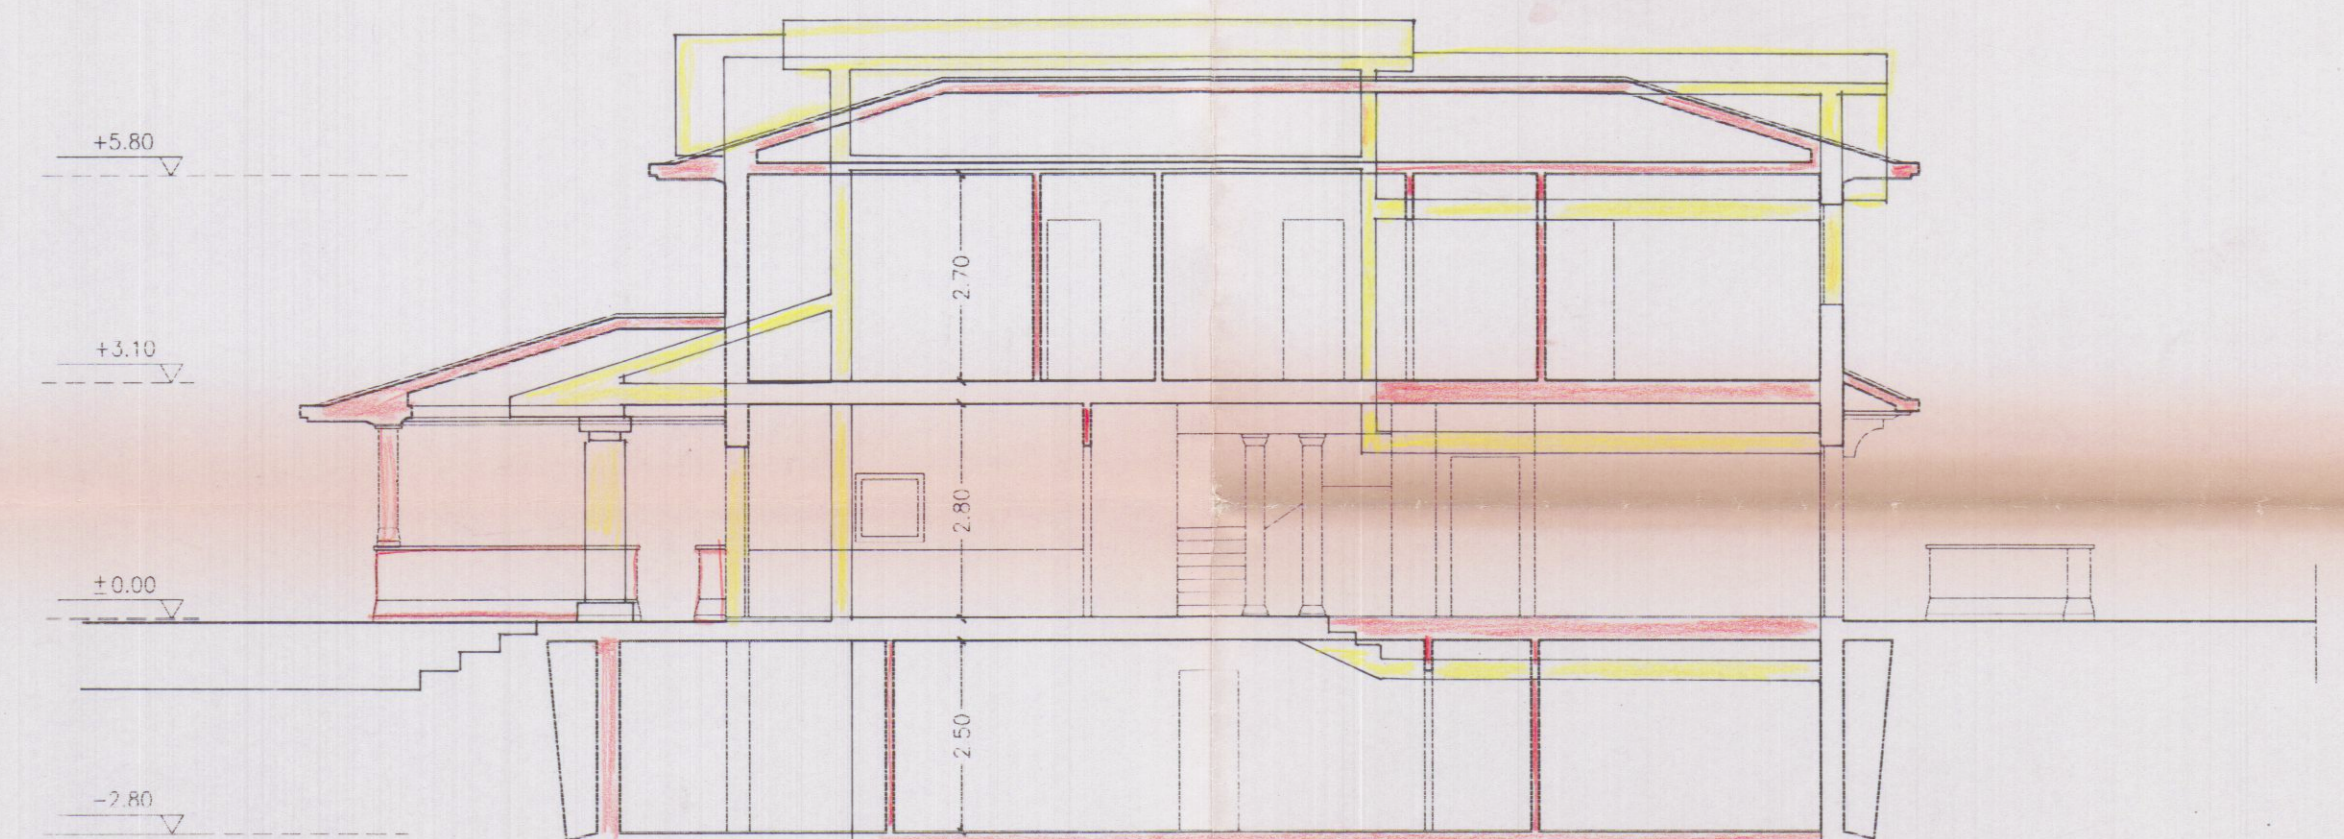

SEZIONE TRASVERSALE

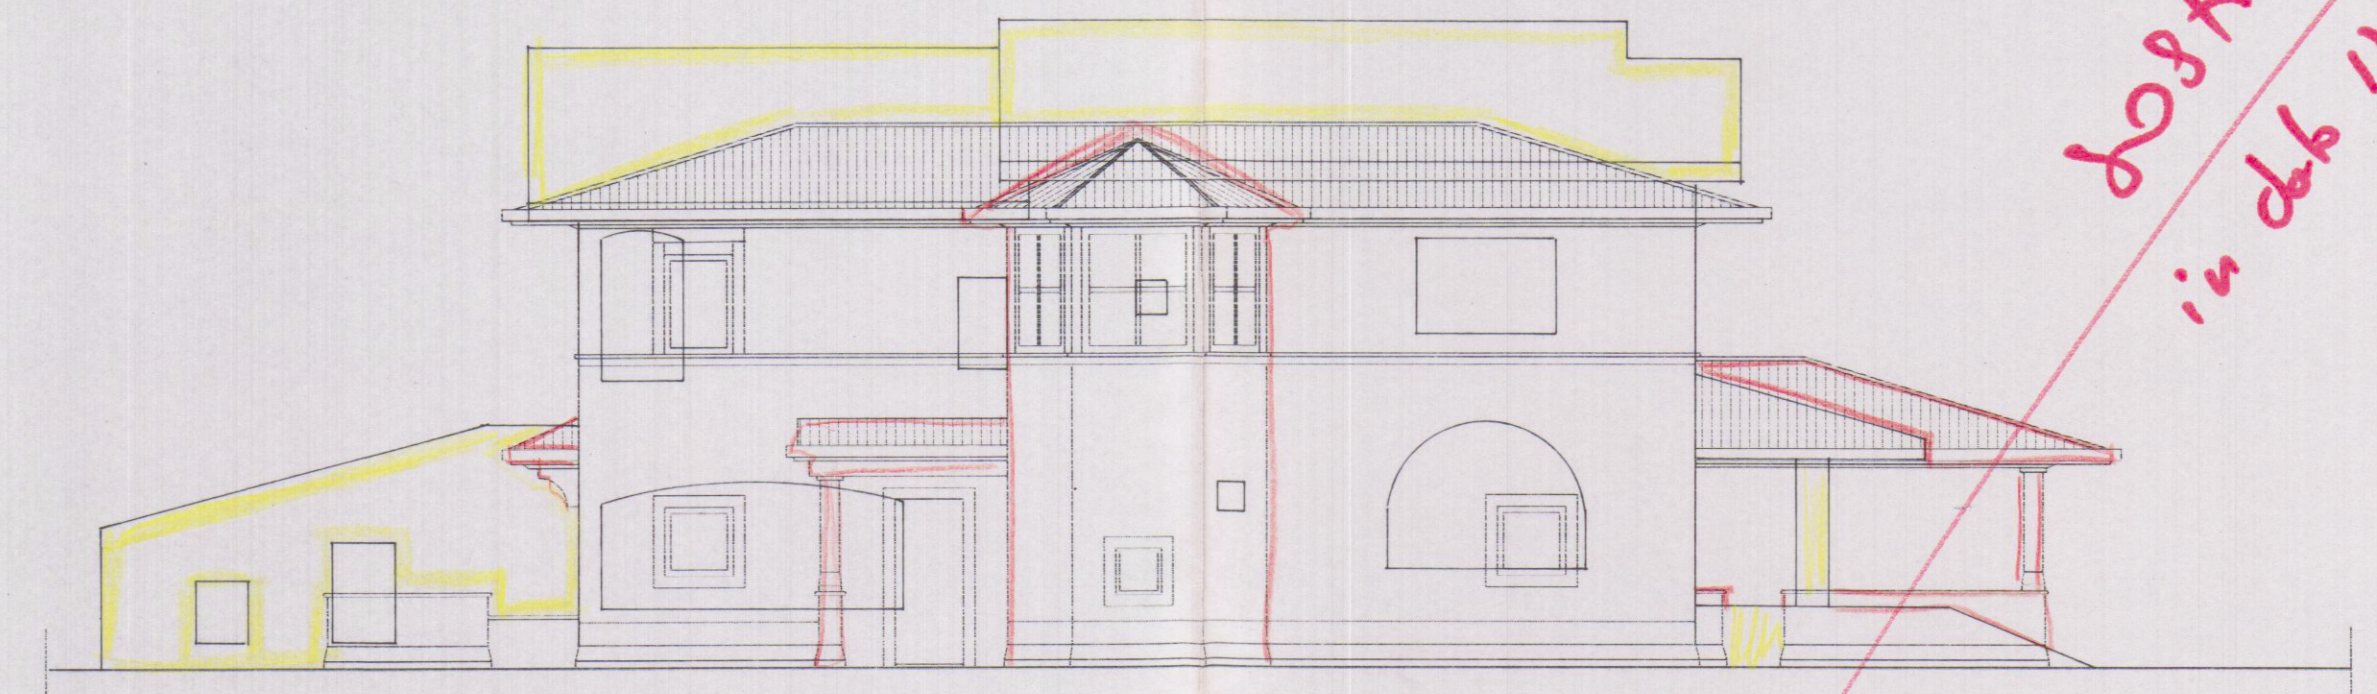

PROSPETTO NORD

*destituito
in data 11/03/97*

STATO SOVRAPPONTO

Il Tecnico Istruttore 17/12/96

STUDIO TECNICO PROFESSIONALE GEOMM. NARDINI F. TONINI G.
VIA ROMA 165 - 54033 CARRARA - TEL. 0595 72344

PROPRIETA' PIER MARCO FONTANA

LAVORO: Fabbricato di civile abitazione
Variante alla C.E. n.7 del 01/09/95

TAVOLA: PROSPETTI E SEZIONI

DATA dicembre 96	SCALA 1/100	N. DISSEGNI 1	REVISIONI 1	DISSEGNIATA	TAV. N. 2s	SOBIESA
---------------------	----------------	------------------	----------------	-------------	---------------	---------