


 DOTT. FRANCO MENCONI - ARCHITETTO CARRARA - Via M. D'Azeglio, 3 - Tel. 73325	
proprietario PATELLI VINCENZO	costruttore PATELLI VINCENZO
opera FABBRICATO NELLA LOTIZZAZIONE MARINA D.C. VIA M. FIORILLO	prospetti PROSPETTI
data 12 SET 1981	scala 1/100


2
VARIANTE
APPROVATO
 CONTROLLATO
 IL 19 OTT. 1981

ORDINE DEGLI ARCHITETTI DI MASSA CARRARA
 dott. arch. MENCONI FRANCO 42
 Cod. Fisc. MNC FNC 27P20 B832F

Approvato dal Sindaco alle condizioni
 indicate nella Concessione Edilizia
 del **17 AUG. 1978**
 L'ING. CAPO

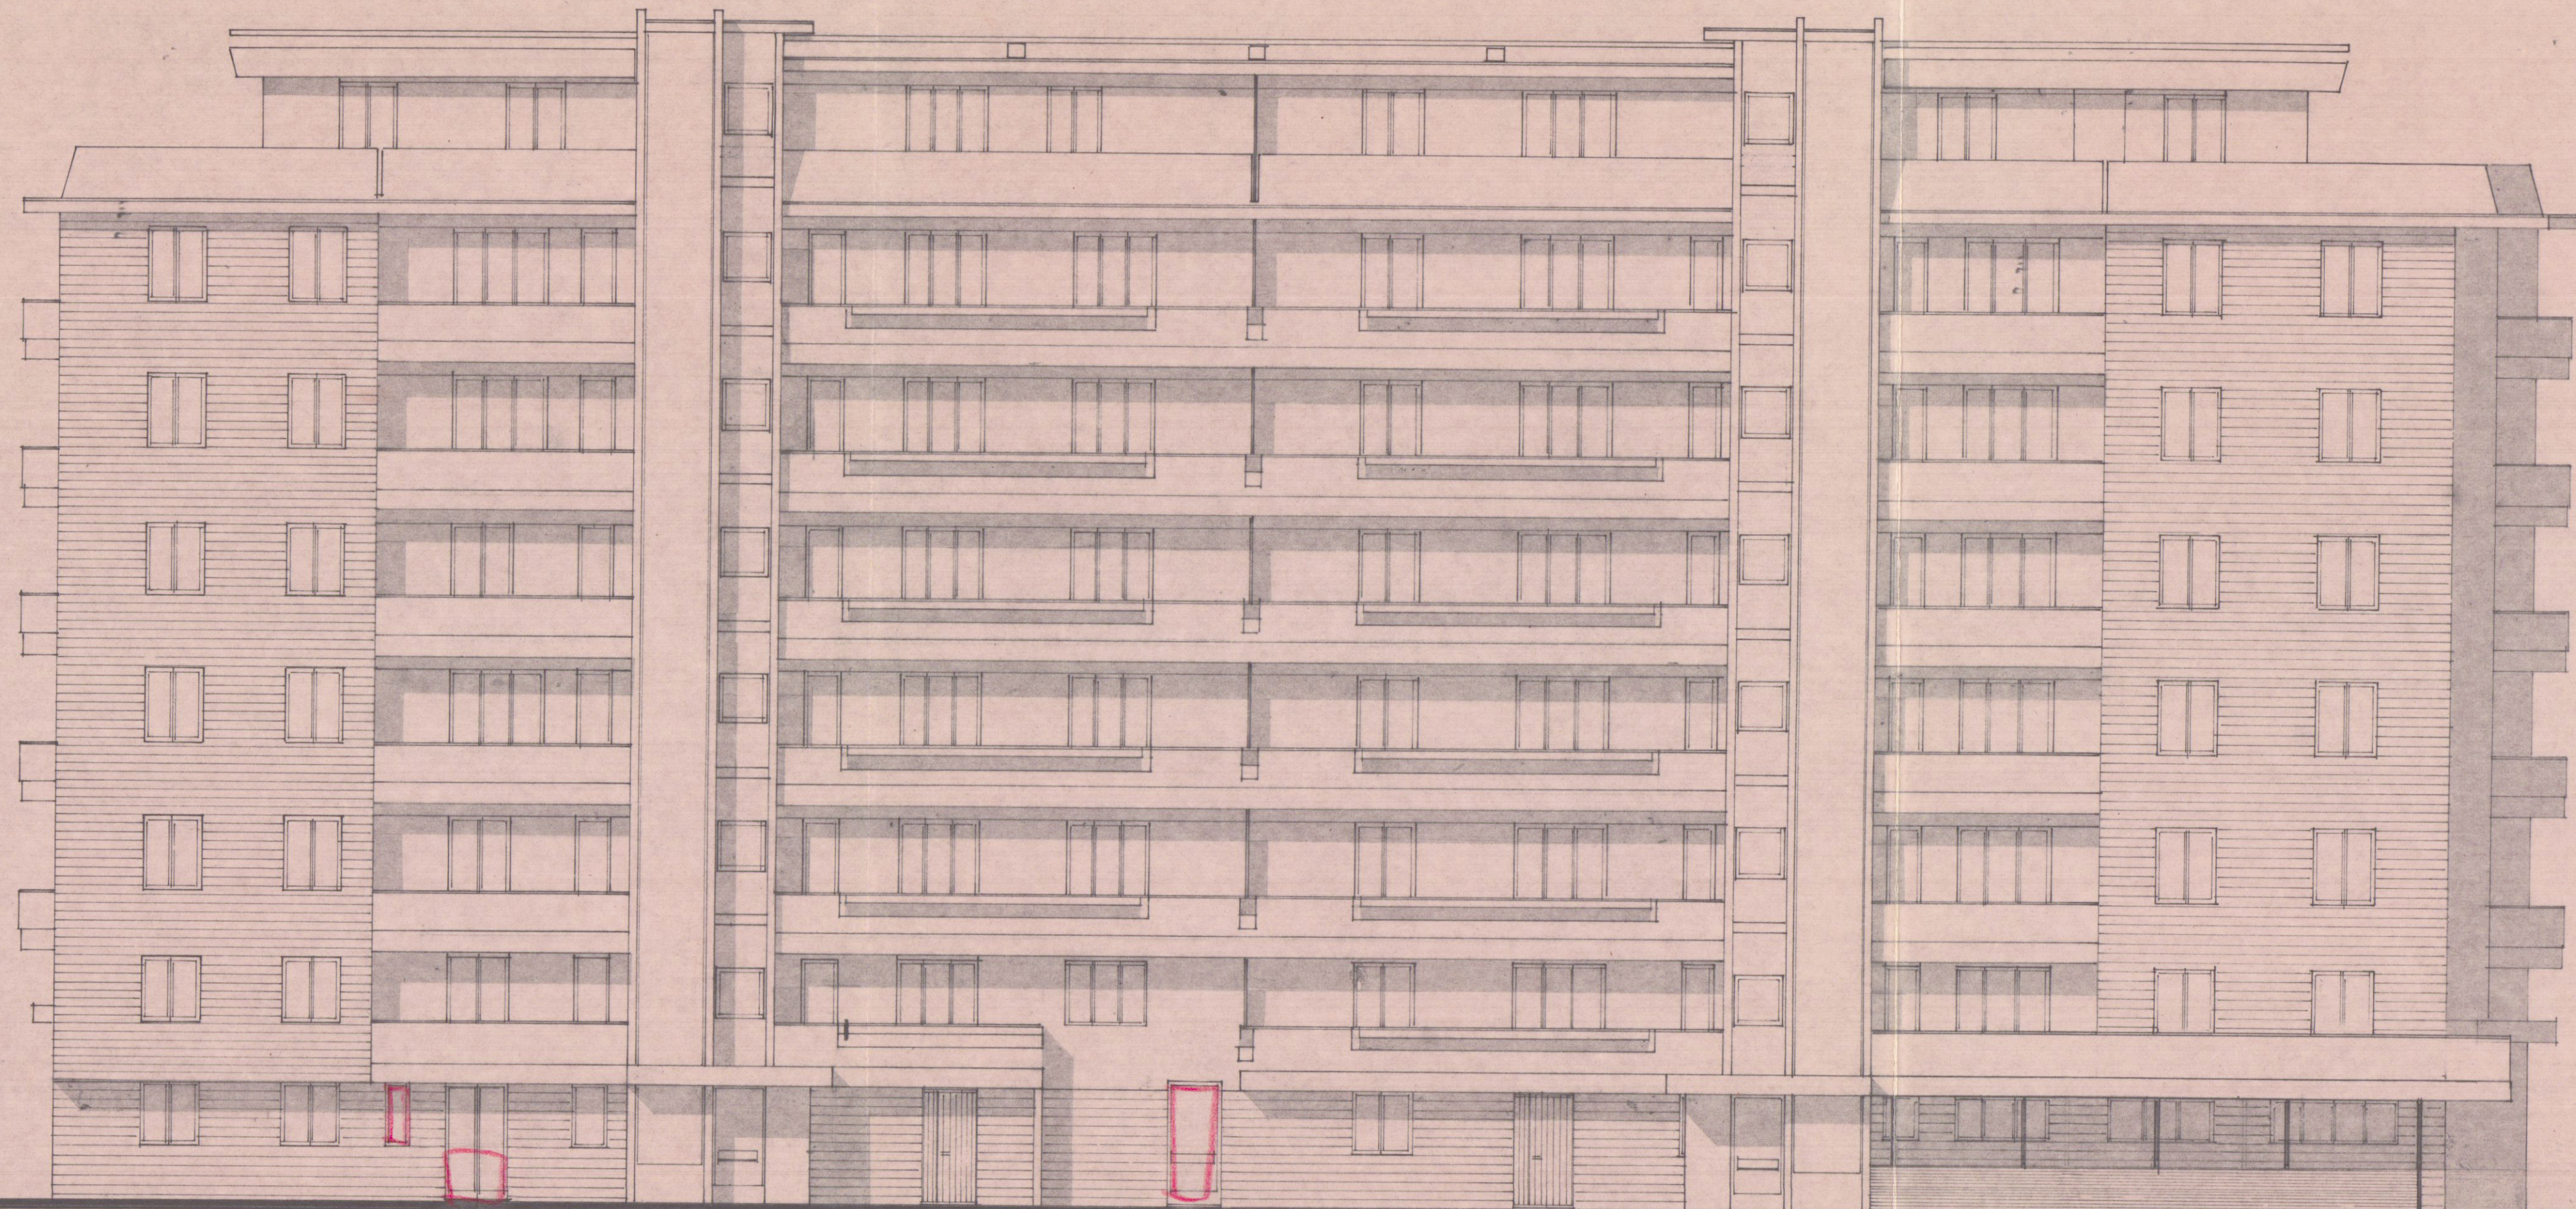

PROSPETTO SUD

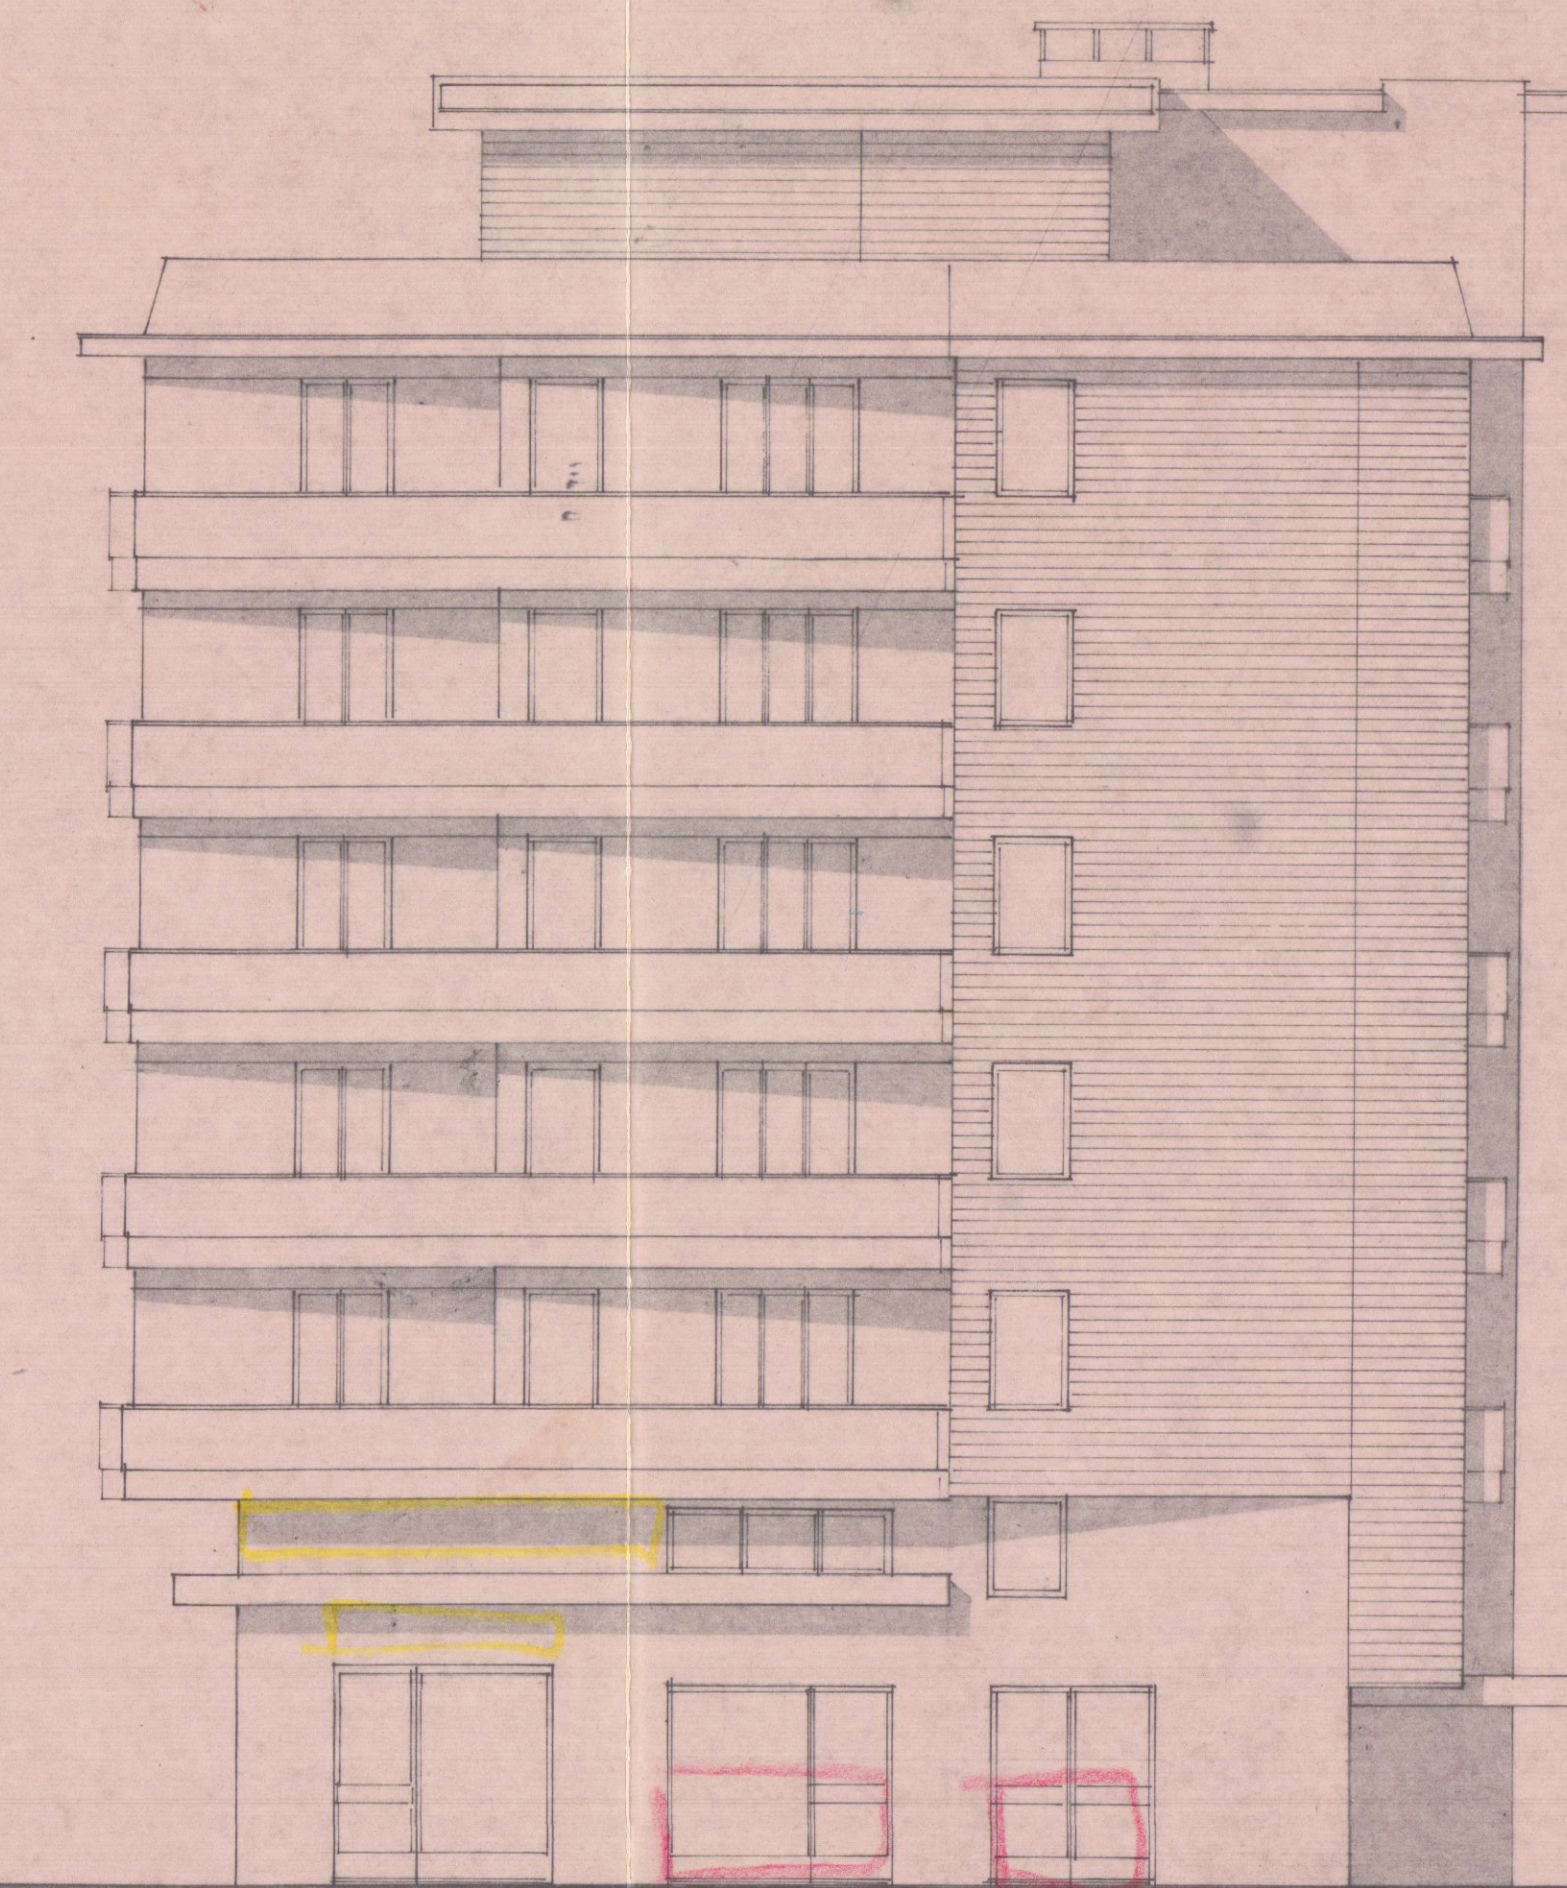

PROSPETTO OVEST