


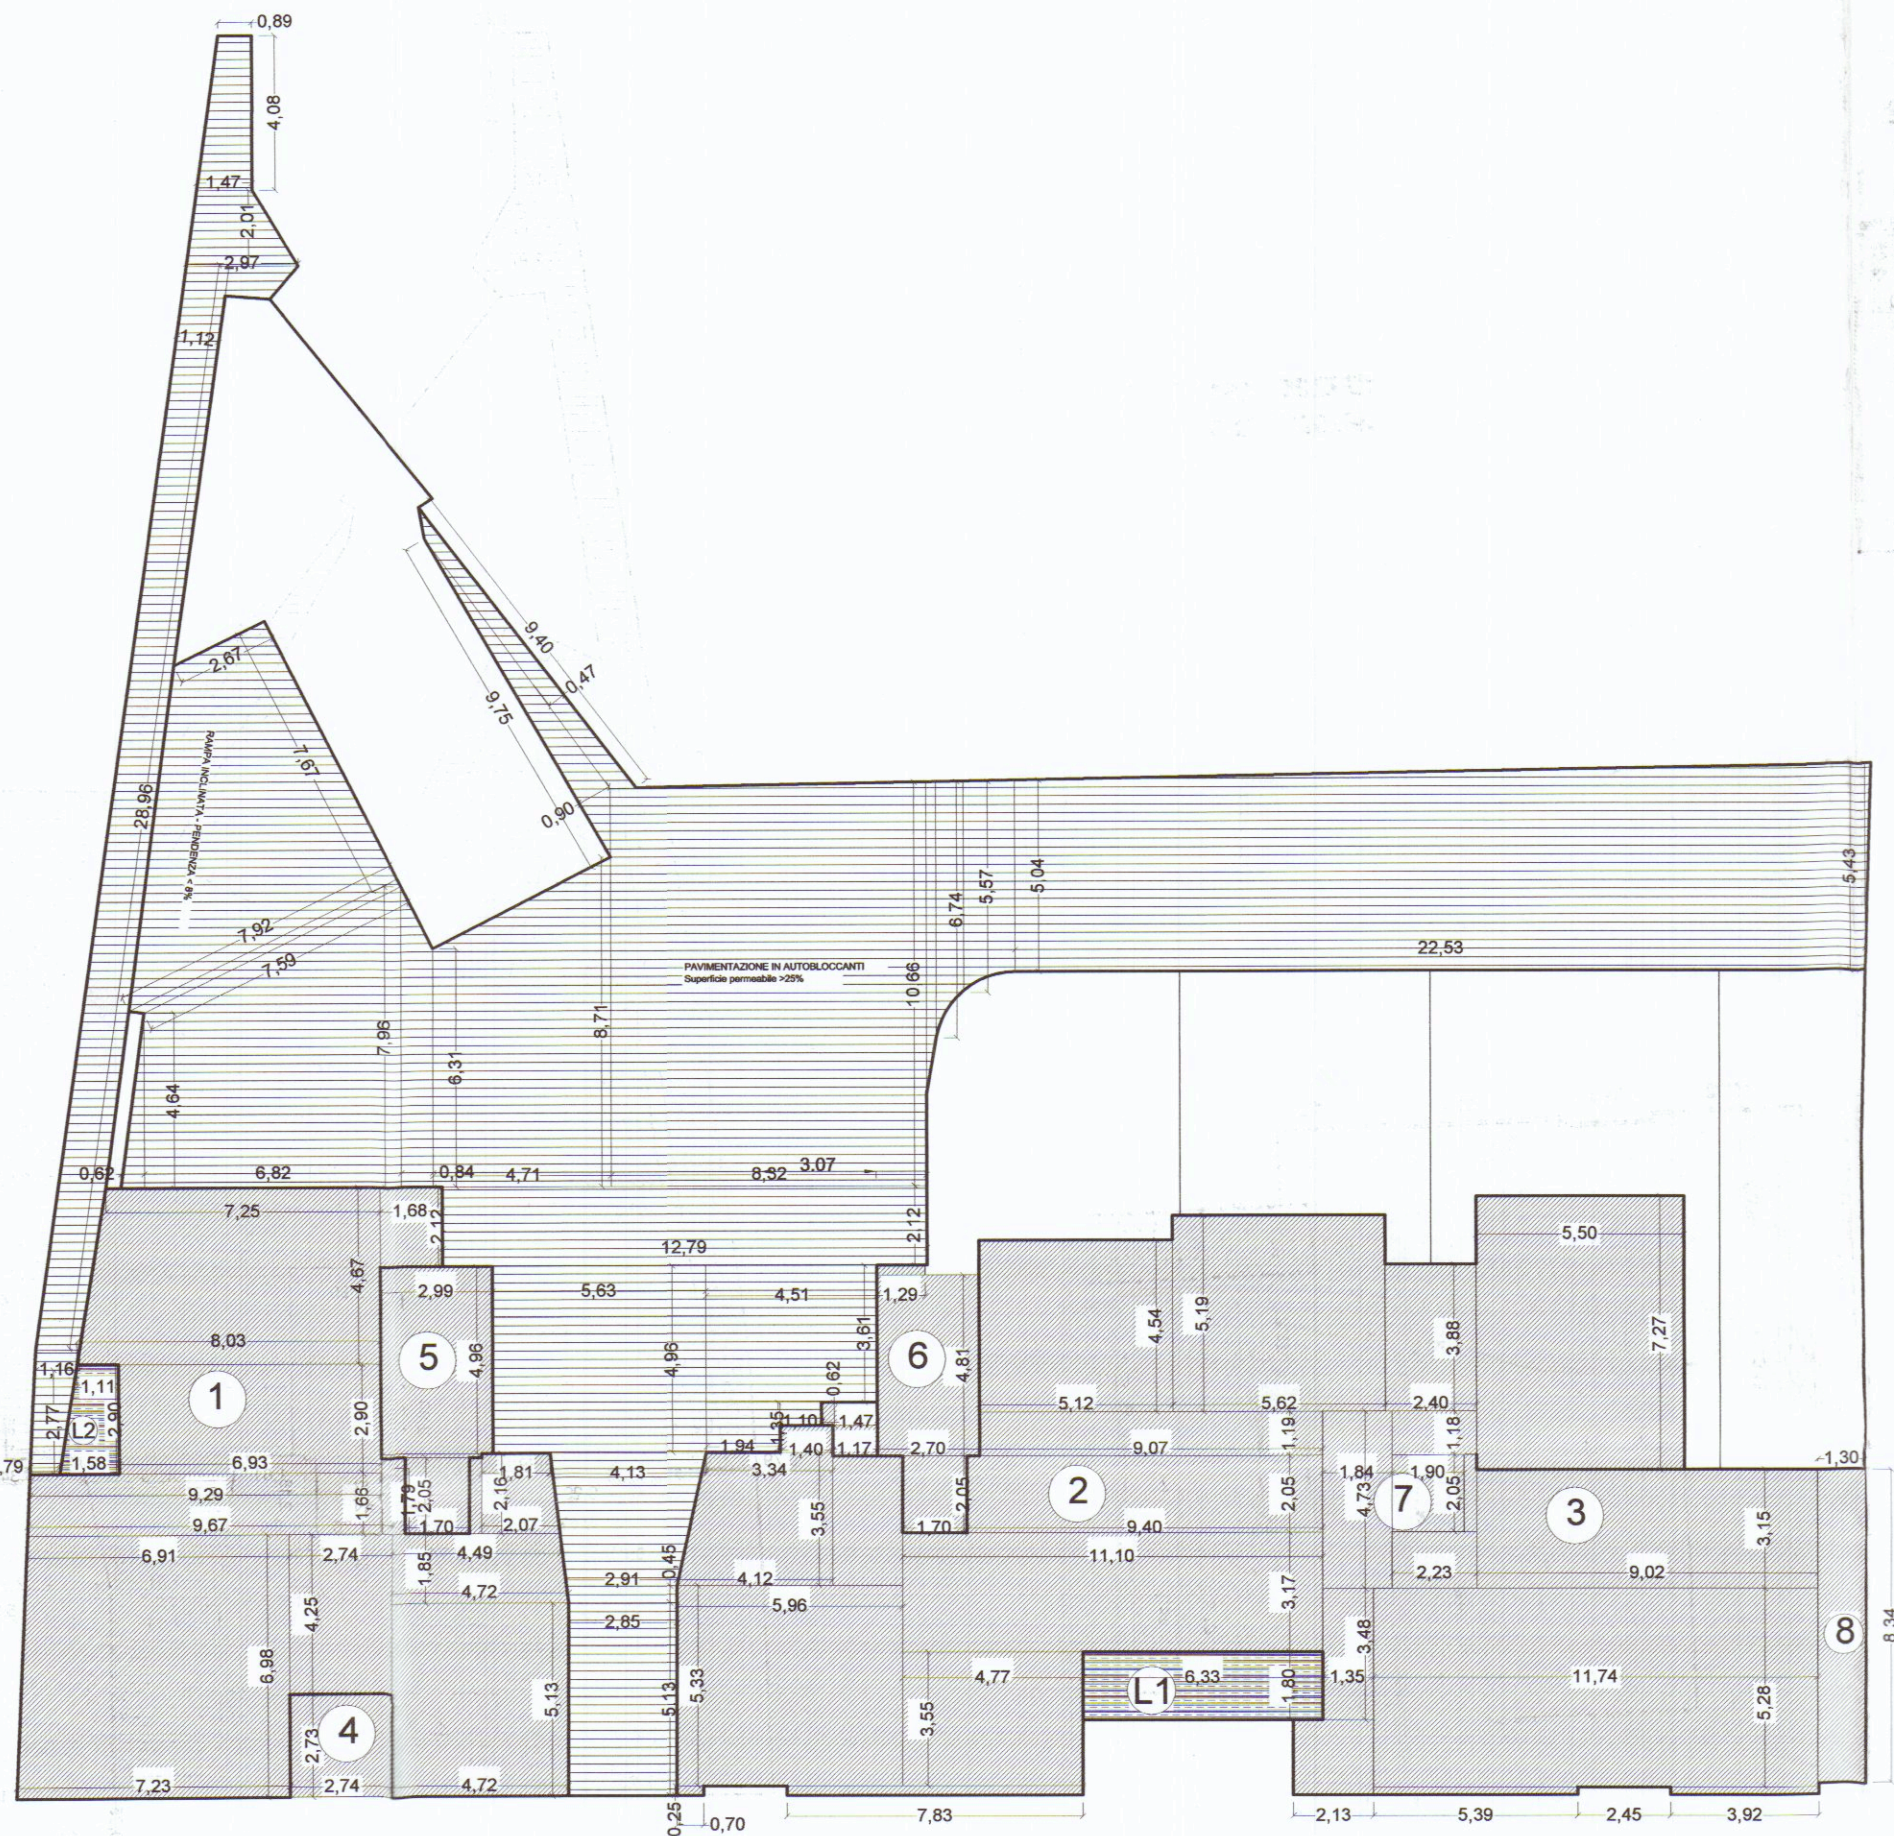

PIANO TERRA

CALCOLI SUPERFICI

AREA 1	MQ. 174.75
AREA 2	MQ. 189.17
AREA 3	MQ. 136.27
AREA 4	ANDRONE DI INGRESSO MQ. 7.32
AREA 5	SCALA A MQ. 18.53
AREA 6	SCALA B MQ. 18.70
AREA 7	SCALA C MQ. 33.52
AREA 8	SCALA D MQ. 10.84
AREA L1	LOGGIATO MQ. 11.39
AREA L2	LOGGIATO MQ. 3.92


TOTALE S.L.P. PIANO TERRA MQ. 507.51
TOTALE VOLUME PIANO TERRA MQ. (507.51 + 81.42 + 15.31) x 3.43 ML. = MC. 2072.54

AREA AD USO PUBBLICO

CALCOLI SUPERFICI

TOTALE SUPERFICIE AREA AD USO PUBBLICO MQ. 508.73

	CONCESSIONE	PROGETTO
TOTALE S.L.P. RESIDENZIALE	MQ. 1649.9	MQ. 1633.29
TOTALE VOLUME	MC. 6505.1	MC. 6143.31

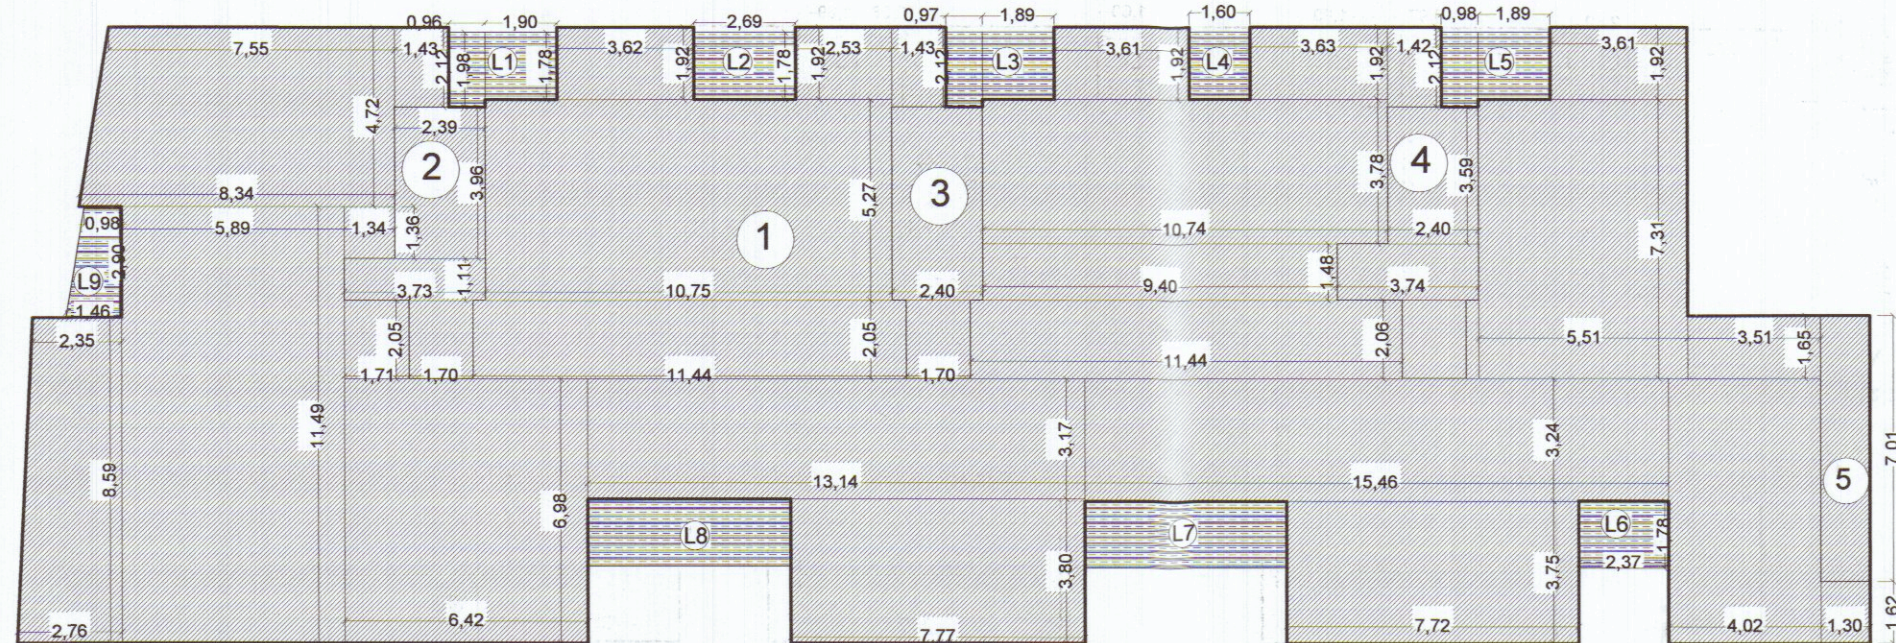

PIANO PRIMO

CALCOLI SUPERFICI

AREA 1	MQ. 542.54
AREA 2	SCALA A MQ. 17.10
AREA 3	SCALA B MQ. 15.65
AREA 4	SCALA C MQ. 17.61
AREA 35	SCALA D MQ. 9.11
AREA L1	LOGGIATO MQ. 5.28
AREA L2	LOGGIATO MQ. 4.80
AREA L3	LOGGIATO MQ. 5.29
AREA L4	LOGGIATO MQ. 2.85
AREA L5	LOGGIATO MQ. 5.30
AREA L6	LOGGIATO MQ. 4.22
AREA L7	LOGGIATO MQ. 9.54
AREA L8	LOGGIATO MQ. 9.57
AREA L9	LOGGIATO MQ. 3.55

TOTALE S.L.P. PIANO PRIMO MQ. 604.01
TOTALE VOLUME PIANO PRIMO MQ. (604.01 + MQ. 59.47 + MQ. 50.40) x 3.05 ML. = MC. 2177.33

SCHEMA STANDARDS E RISULTANZE URBANISTICHE

N.C.T. foglio n. 43 - mappali 237 - 238

SUPERFICIE LOTTO

= 1.389 mq.

TOTALE SUPERFICIE UTILE LORDA

CONCESSIONE MQ. 1649.9
PROGETTO 1633 mq.

N.T.A. R.U. 1650 mq.

TOTALE SUPERFICIE AD USO PUBBLICO


515.52 mq.
508.73 mq.
500 mq.

ALTEZZA MASSIMA

10.50 ml.
10.50 ml.
10.50 ml.

LEGENDA

	S.L.P. RESIDENZIALE
	S.L.P. VANI SCALA
	S.L.P. LOGGIATI
	AREA IN USO PUBBLICO

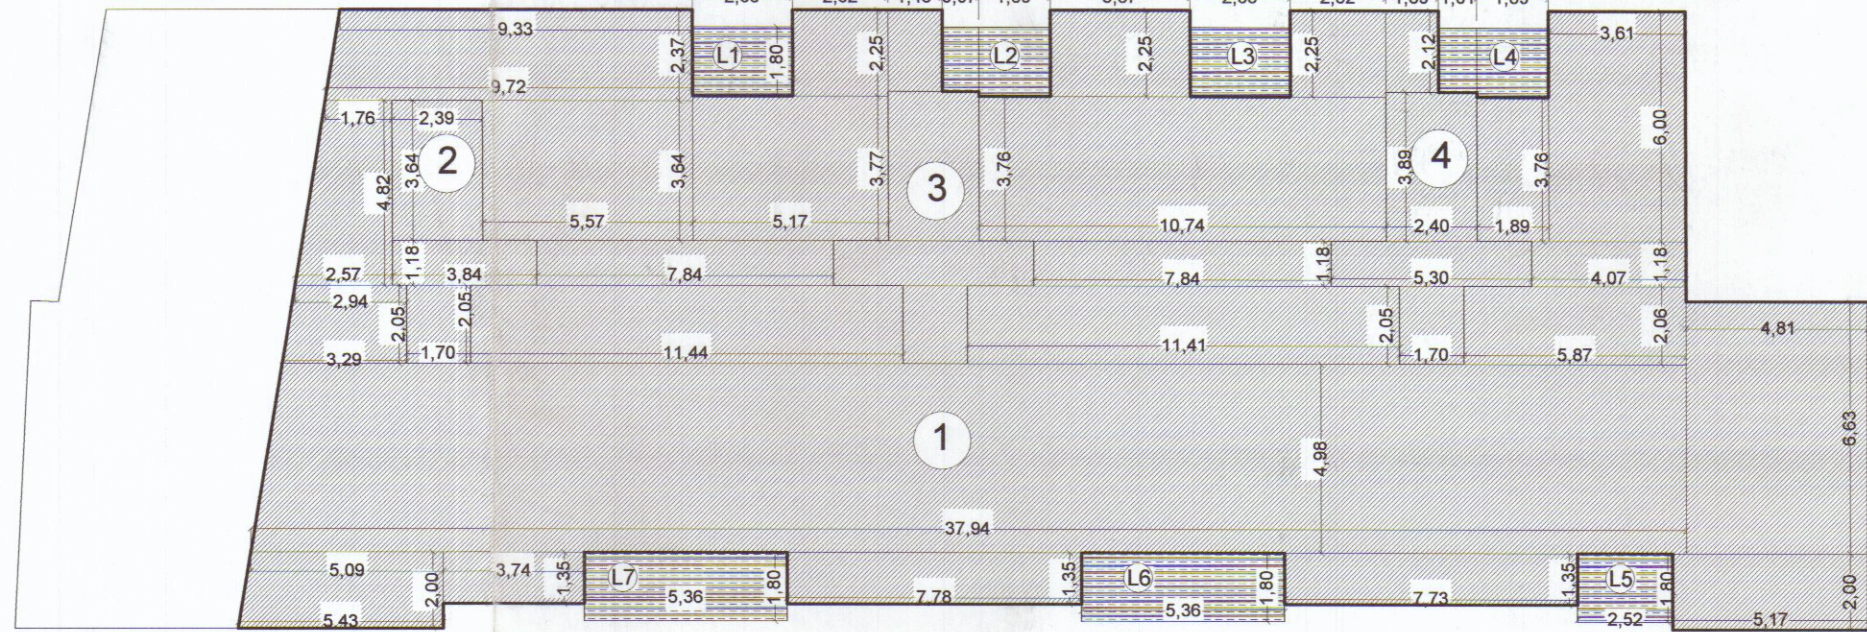

PIANO SECONDO

CALCOLI SUPERFICI

AREA 1	MQ. 521.77
AREA 2	SCALA A MQ. 16.72
AREA 3	SCALA B MQ. 19.07
AREA 4	SCALA C MQ. 19.07
AREA L1	LOGGIATO MQ. 4.78
AREA L2	LOGGIATO MQ. 5.02
AREA L3	LOGGIATO MQ. 4.78
AREA L4	LOGGIATO MQ. 5.09
AREA L5	LOGGIATO MQ. 5.23
AREA L6	LOGGIATO MQ. 9.63
AREA L7	LOGGIATO MQ. 9.64

TOTALE S.L.P. PIANO SECONDO MQ. 521.77
TOTALE VOLUME PIANO SECONDO MQ. (521.77 + MQ. 54.86 + MQ. 44.17) x 3.05 ML. = MC. 1893.44

Ingegnere VINCENZO COPPOLA

Via Massa Avenza 283 54100
Massa (MS)

Tel. 0585/855878



VARIANTE FINALE

complesso residenziale

"i loggiati"

via Dell'amico
Carrara

STATO FINALE

CALCOLO DELLE SUPERFICI scala
E VOLUMI 1 : 200

TAVOLA N.

5

Il Committente :

RESIDENZA PARADISO srl
L'Amministratore Unico
GIUSEPPE VOLPI

Il Tecnico :



Vidimazioni comunali