
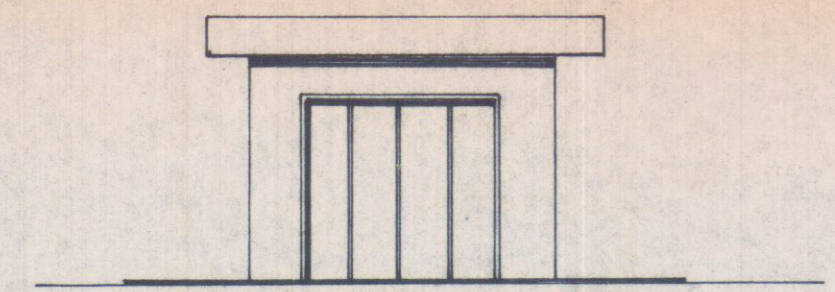
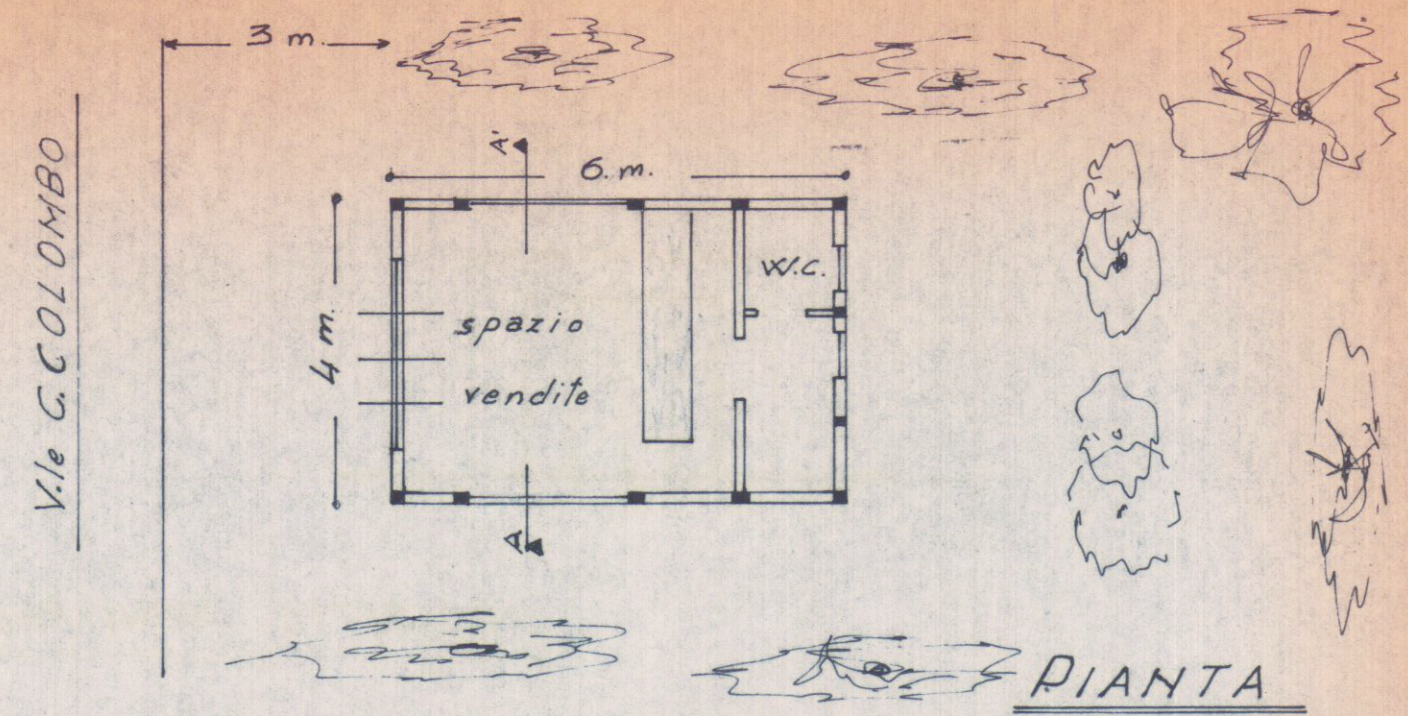
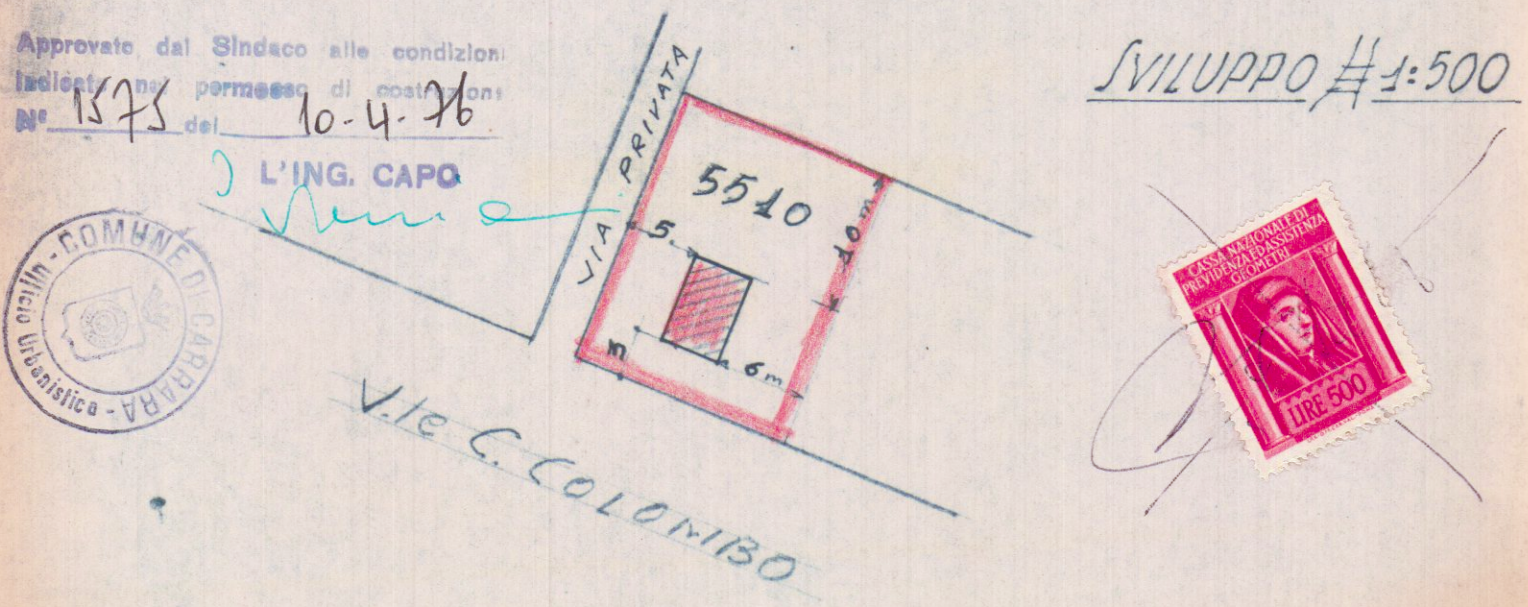



STUDIO TECNICO GEOM. PIETRO PETRETTI Ruga A. Maggiani, 63 - Tel. 57.243 MARINA DI CARRARA		PROGETTISTI: <i>Geom. Petretti Pietro</i>
TAV. <i>1</i>	PROGETTO: <i>Chiosco Vendita Giornali</i>	PROPRIETÀ: <i>L. Bugliani</i>
SCALA 1:100	<i>realizzato con pannelli in cl. pr.</i>	<i>Federico</i>
VARIANTE N°	DATA <i>26. 11. 1975</i>	IL PROPRIETARIO:

APPROVATO
11 0 APR 1976 **CONTROLLATO**
TECNICO *fine*


STRALCIO Planimetrico
Scala 1:2000

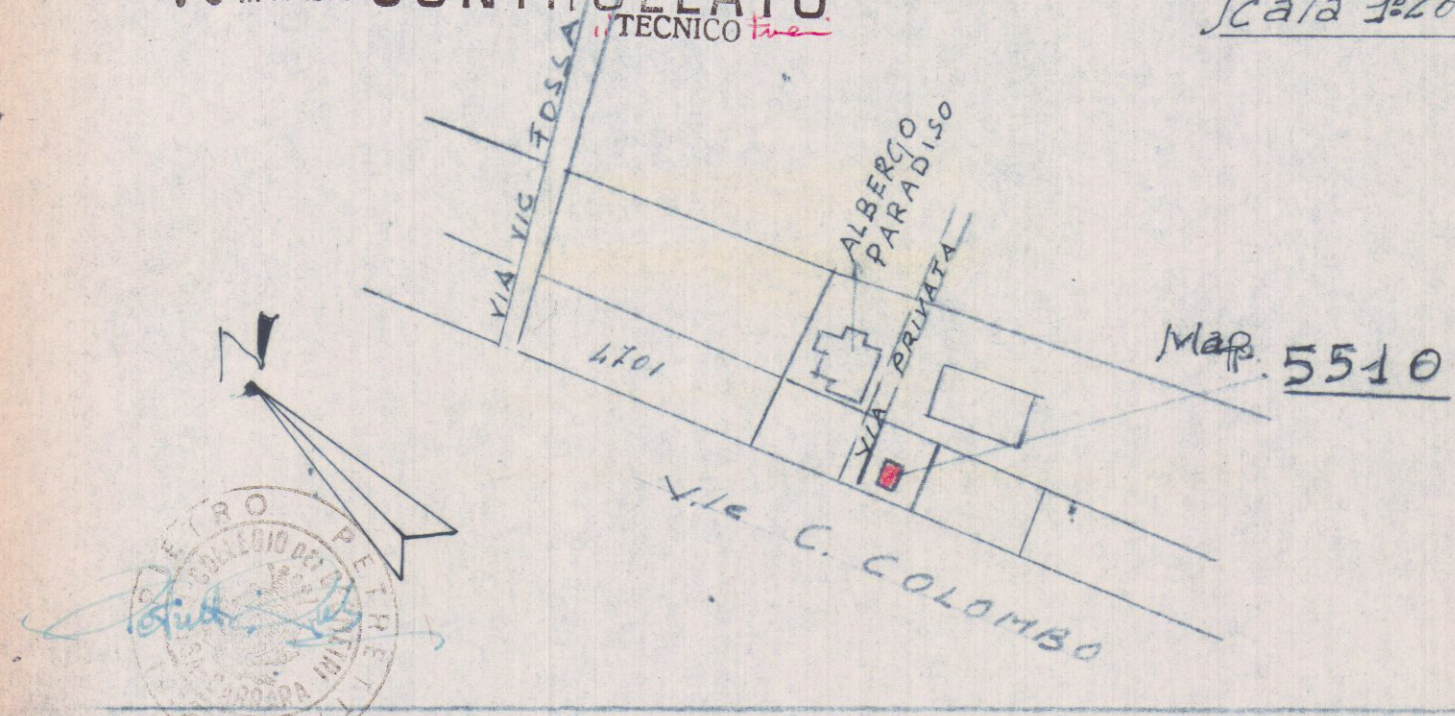


PROSPETTO PRINCIPALE

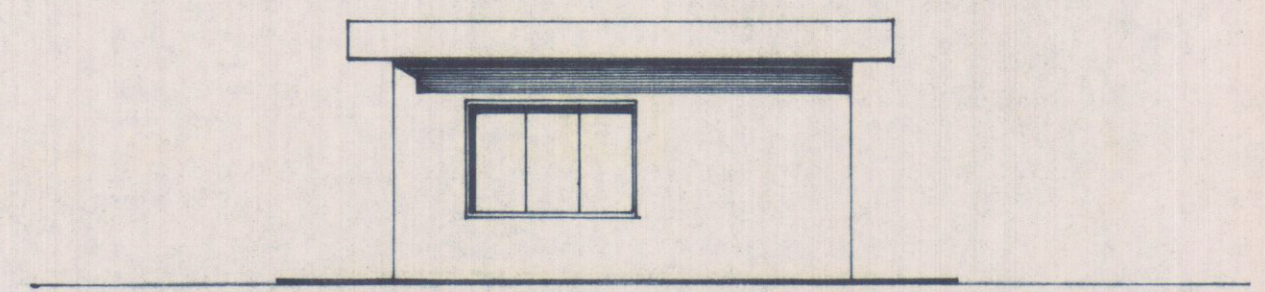


PROSPETTO Sud.W.

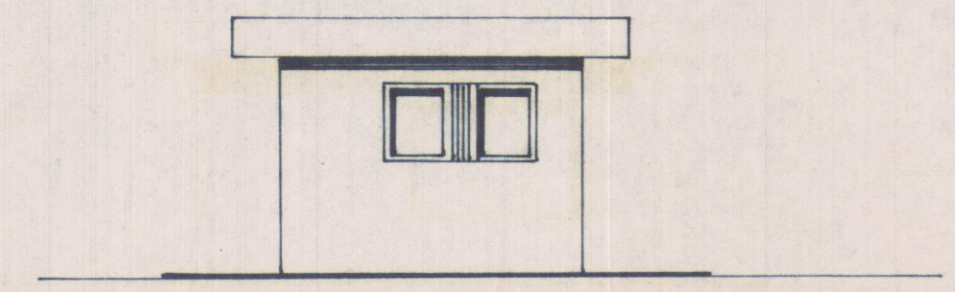

RETRO PROSPETTO

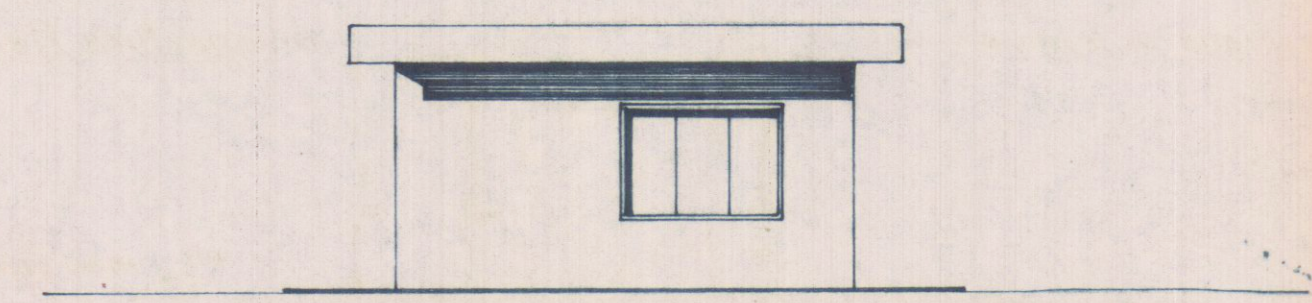

PROSPETTO Nord.W.

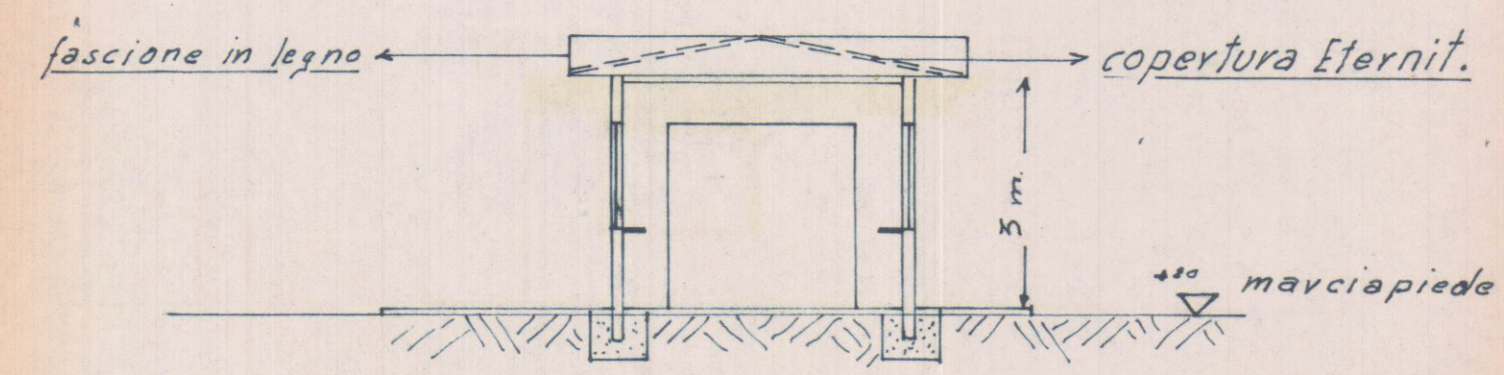

SEZIONE "A-A" ..