



Viale XX Settembre 318, 54033 CARRARA (MS) Tel. e fax 0585-789175
e-mail: enricomartelli@gmail.com P.IVA 0187640451

Ubicazione: **Comune di CARRARA**
Via Strada Vicinale di Turigliano

Richiedente/i: **Sig.Bedini Carlo**

Progetto di: **PROGETTO DI REALIZZAZIONE EDIFICIO RESIDENZIALE BIFAMILIARE**

Contenuto Tavola: **SCHEMA IMPIANTO ELETTRICO**



Progettista: **Architetto Enrico Martelli**
iscritto al n. 104 dell'Ordine degli Architetti
della Provincia di Massa Carrara
n. 616

Dati catastali: Fg. 71
mapp. 378


Data: 30.10.09
Scala disegno: 1:100
N. Tavola: **A5**

Indice	Tipo di variante	Data / Nome
Riepilogo Grafici Architettonici		
Stralci Tabelle e Schemi		A1
Piante Prospettive e Sezioni		A2
Render		A3
schema Impianto Termico		A4

ANNULLATA

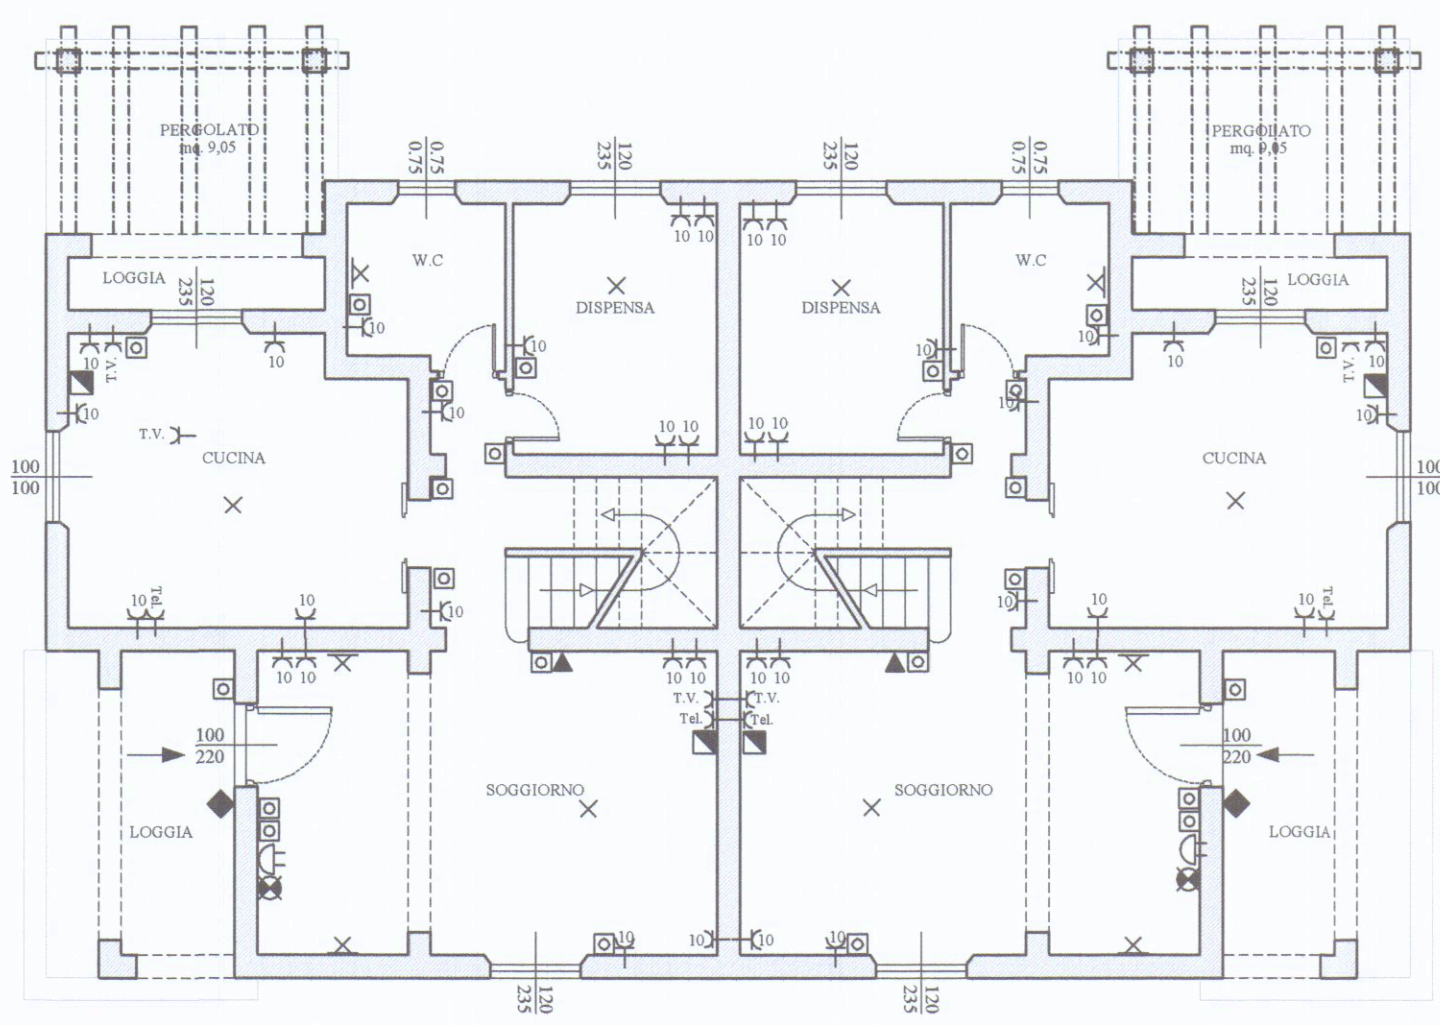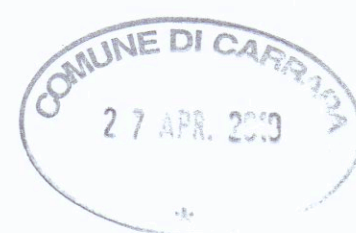


PIANTA PIANO TERRA

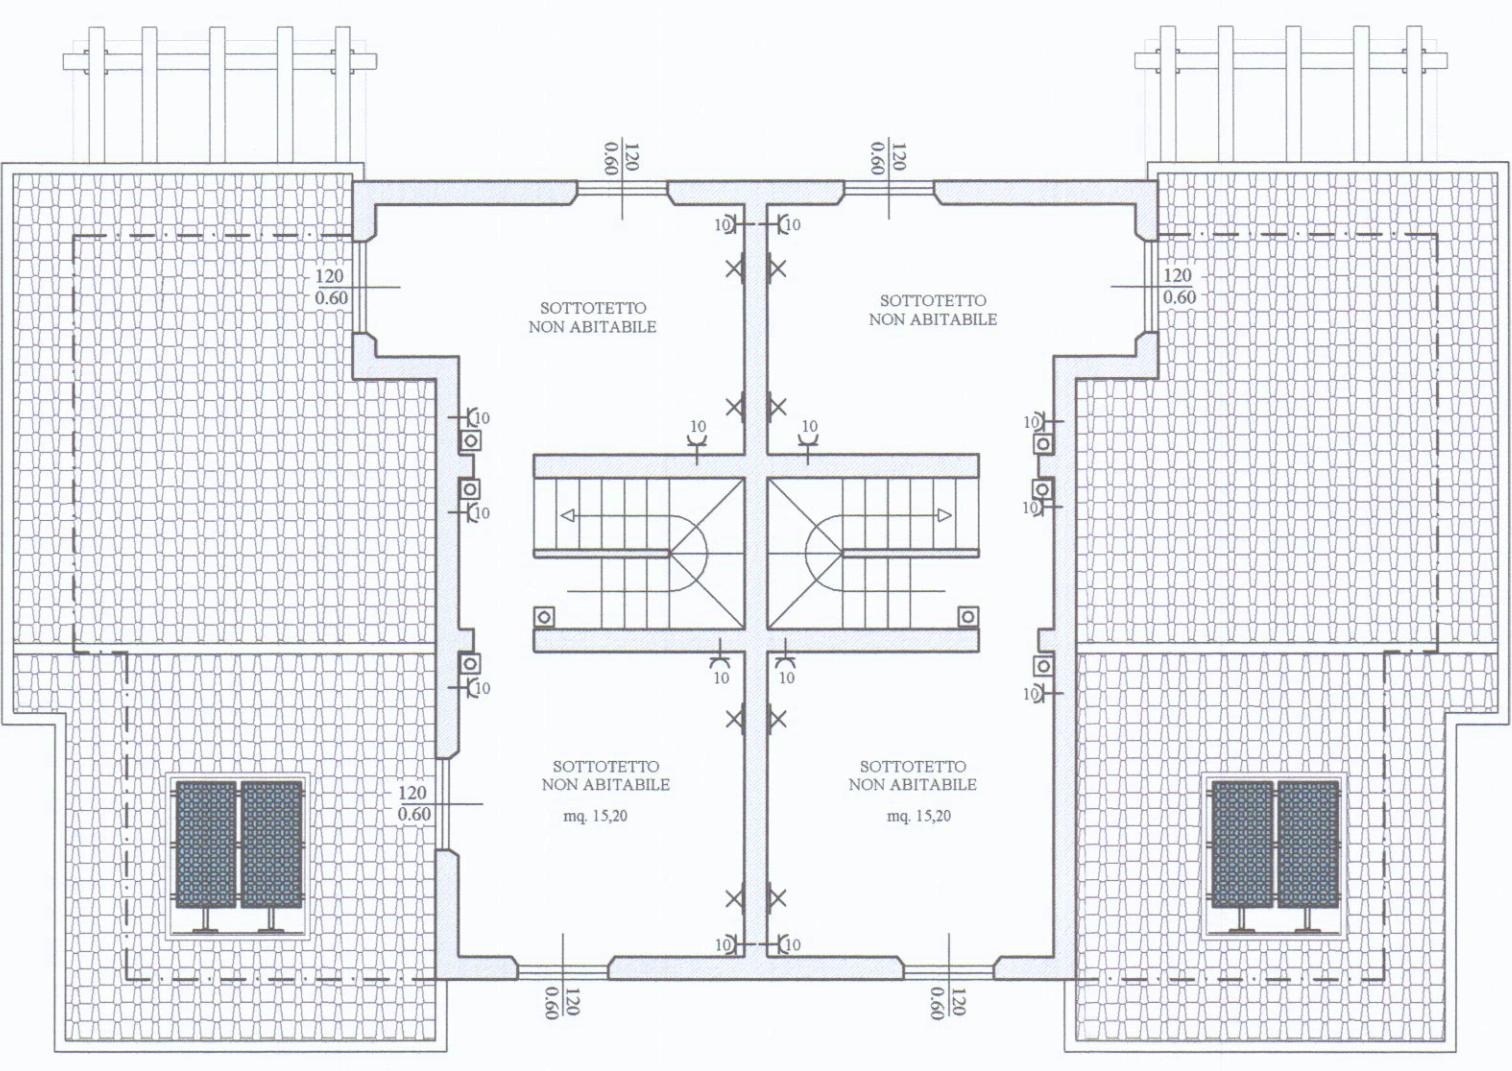

PIANTA SOTTOTETTO

LEGENDA IMPIANTO ELETTRICO	
	PRESA BIPOLARE CORRENTE NOMINALE 10/16 A
	PUNTO LUCE A PARETE
	QUADRO ELETTRICO DI PIANO
	INTERRUTTORE
	RIVELATORE GAS
	PRESA TV
	PRESA TELEFONO
	PUNTO LUCE
	SUONERIA
	PRESA PARABOLA
	CITOFONO E APRICANCELLO
	CITOFONO INTERNO
	TERMOSTATO
	CAMPANELLO

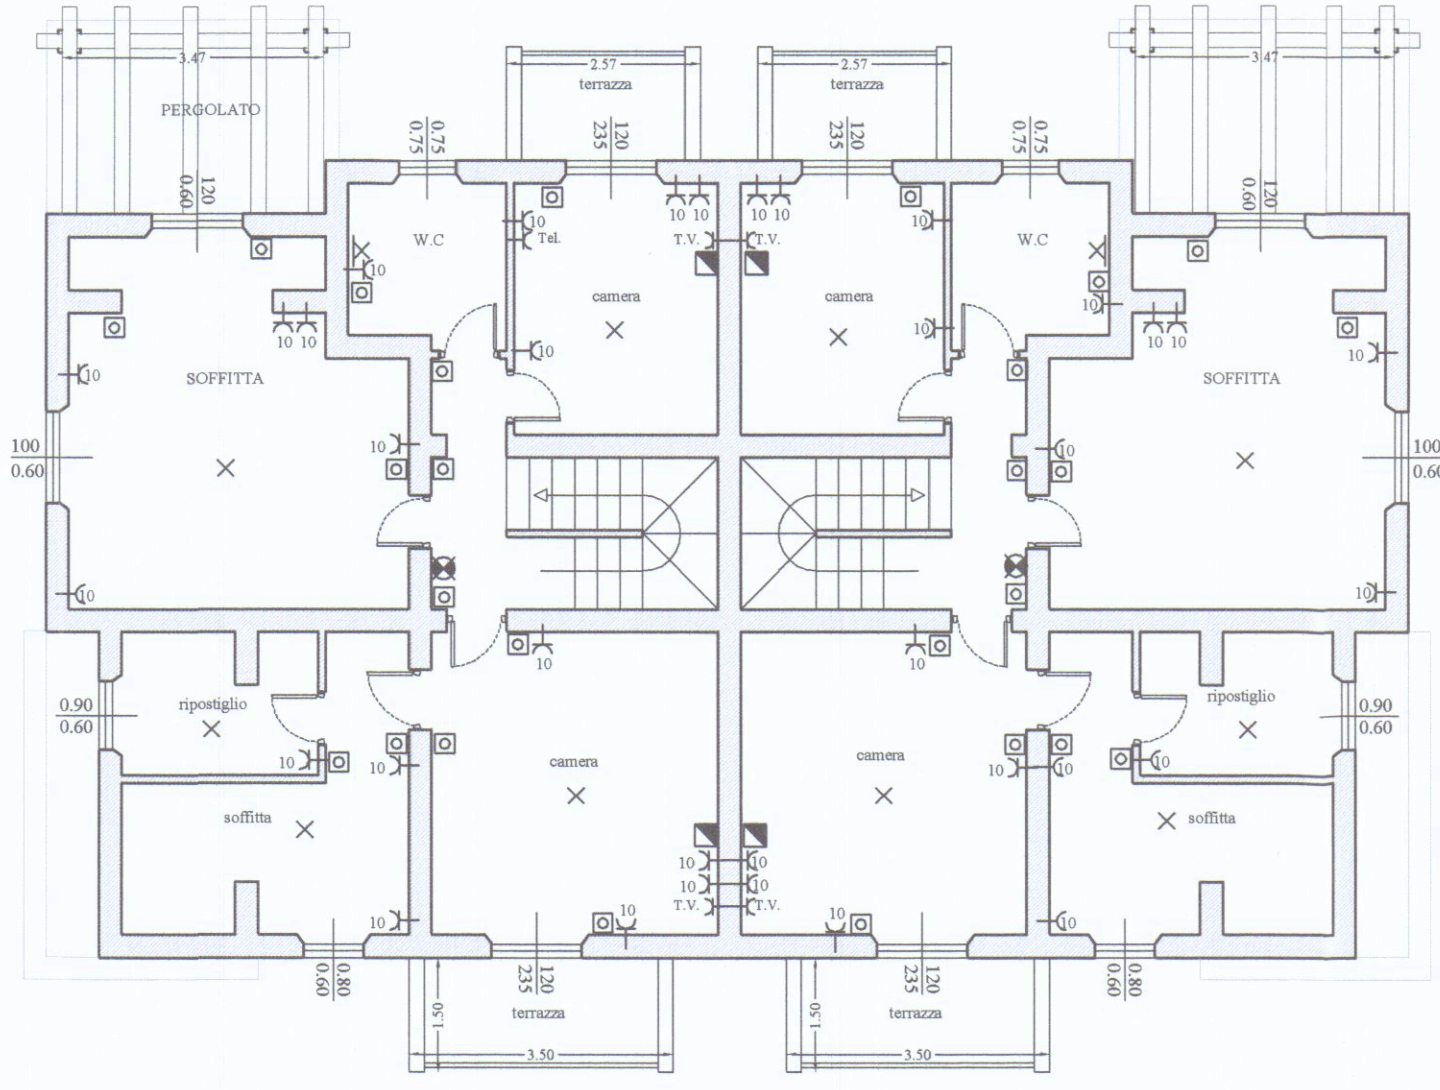

PIANTA PIANO PRIMO