

Geom. Giacomo Pucci via Cavor 17 54033 Carrara

TAVOLA

3

PROGETTO

DI RISANAMENTO CONSERVATIVO

DI FABBRICATO AD USO CIVILE ABITAZIONE

VIA PELLINI FOGLIO 78 MAPP.591

COMUNE DI CARRARA

NOTE


19 AGO. 2004

PROGETTO


PIANTE- PROSPETTI-SEZIONE

DATA 07/04


COMMITTENTE: Trisciuglio Antonio e Giovanelli Roberta

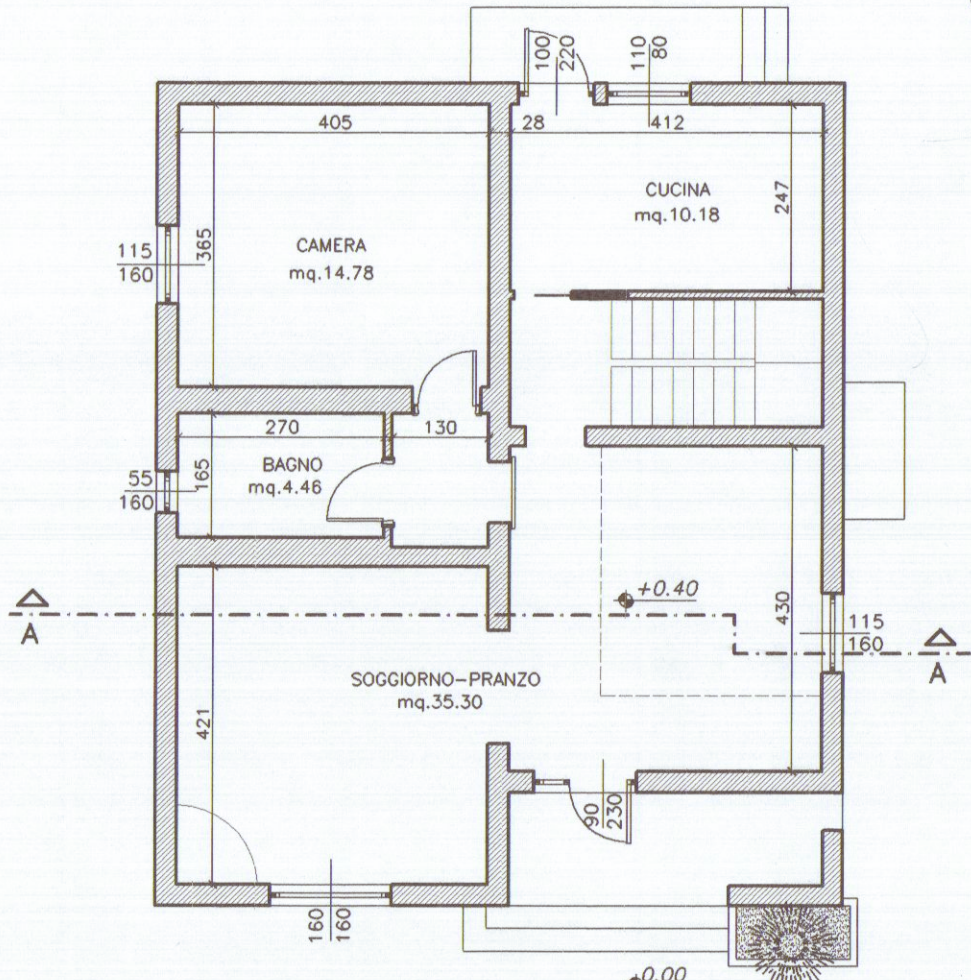


PIANTA PIANO TERRA

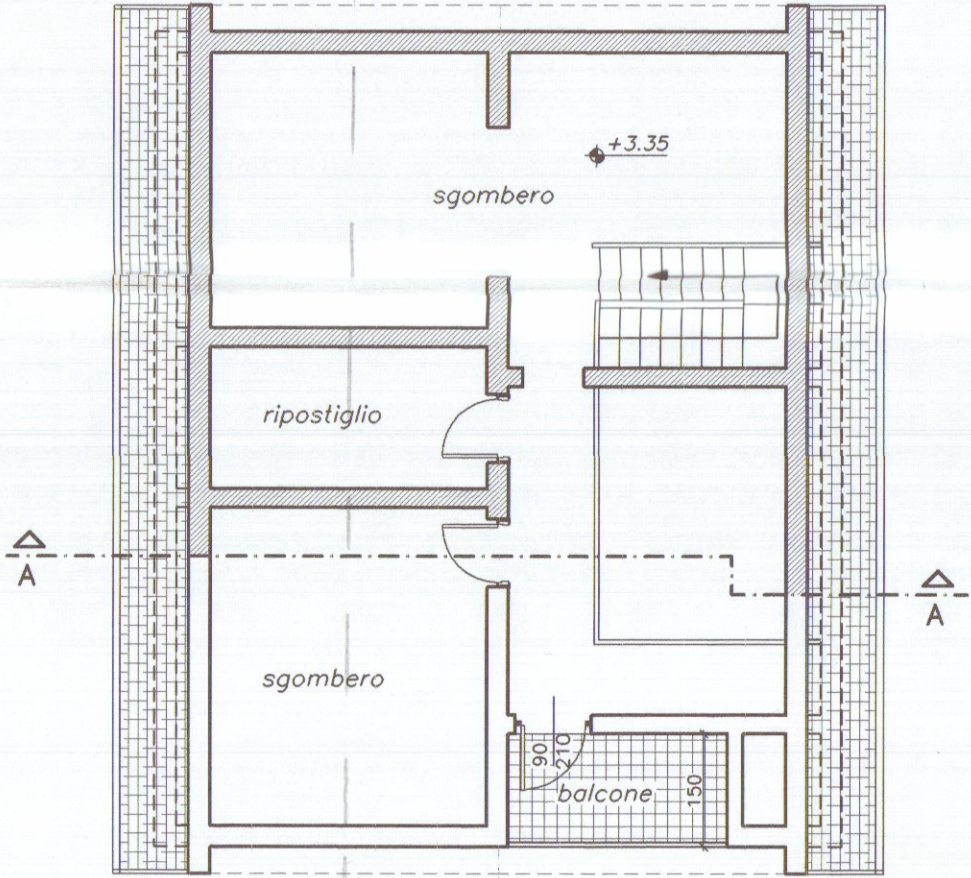


PIANTA PIANO SOTTOTETTO

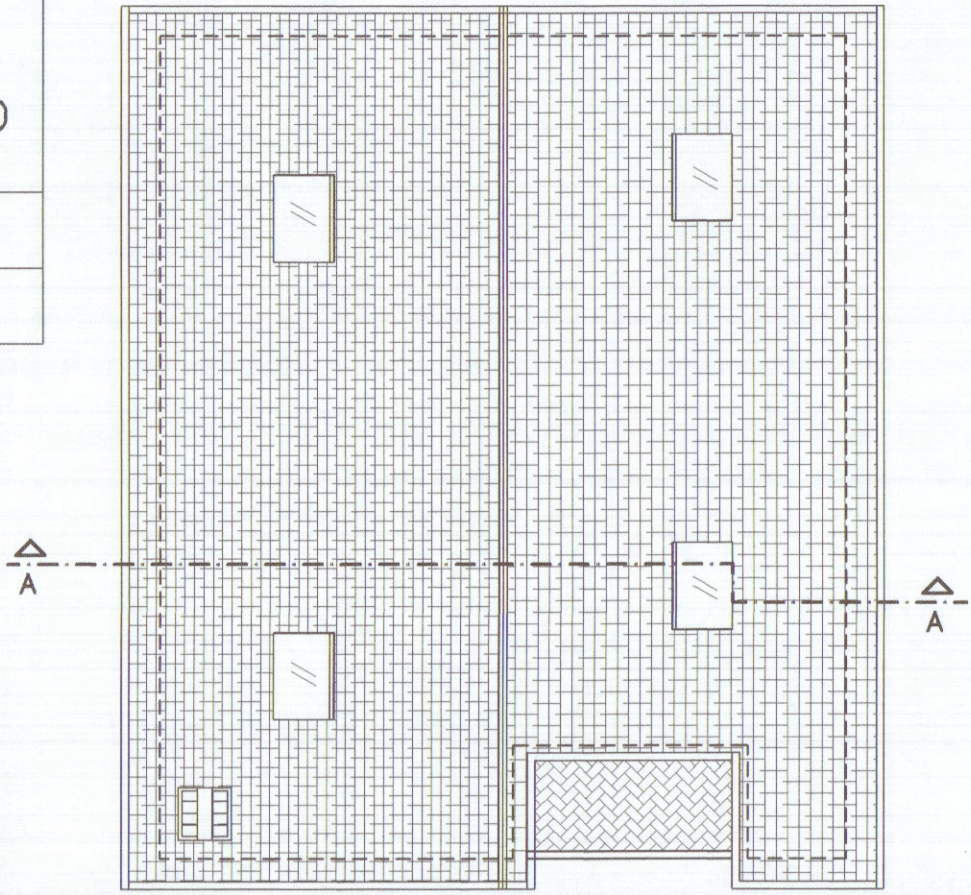


PIANTA DELLA COPERTURA

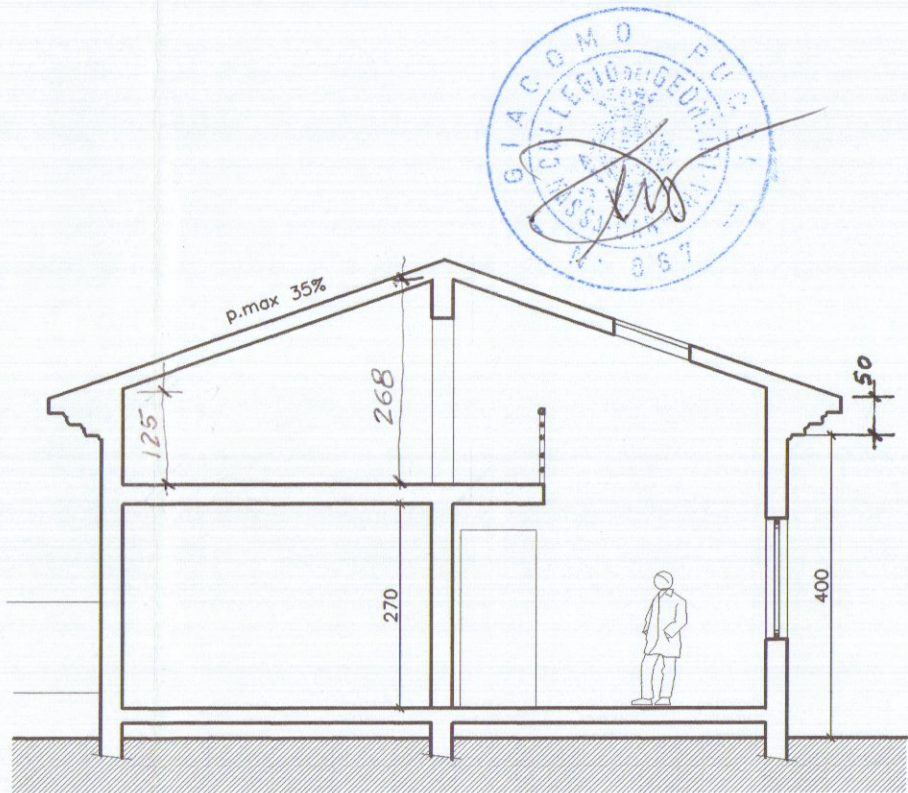


SEZIONE A-A

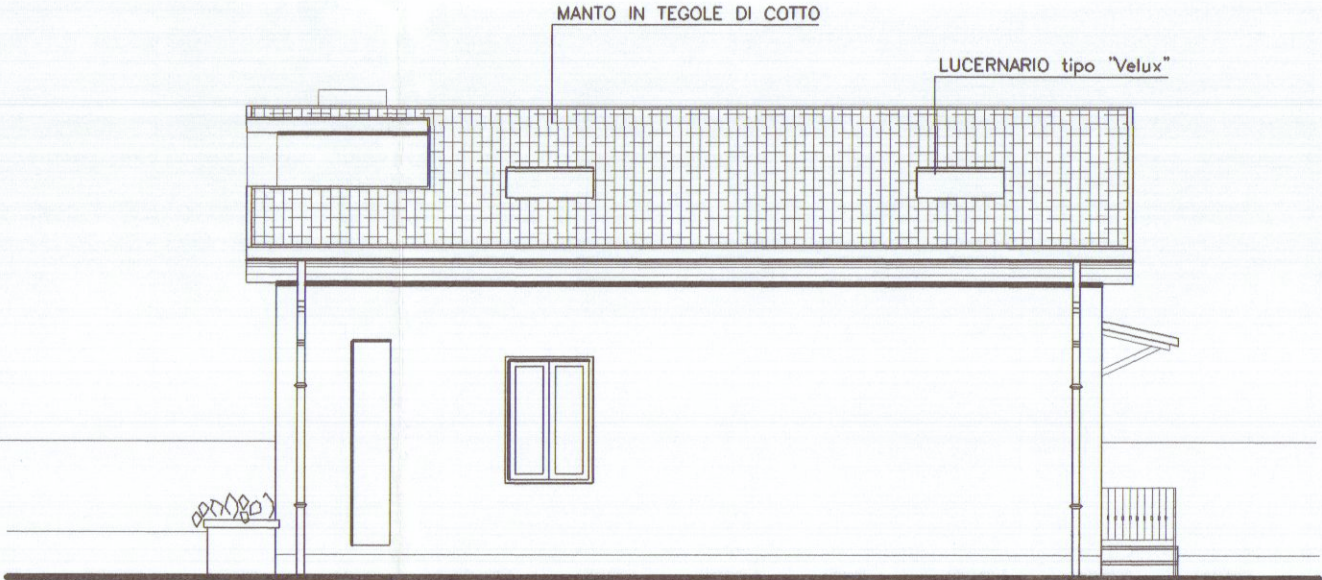


PROSPETTO EST

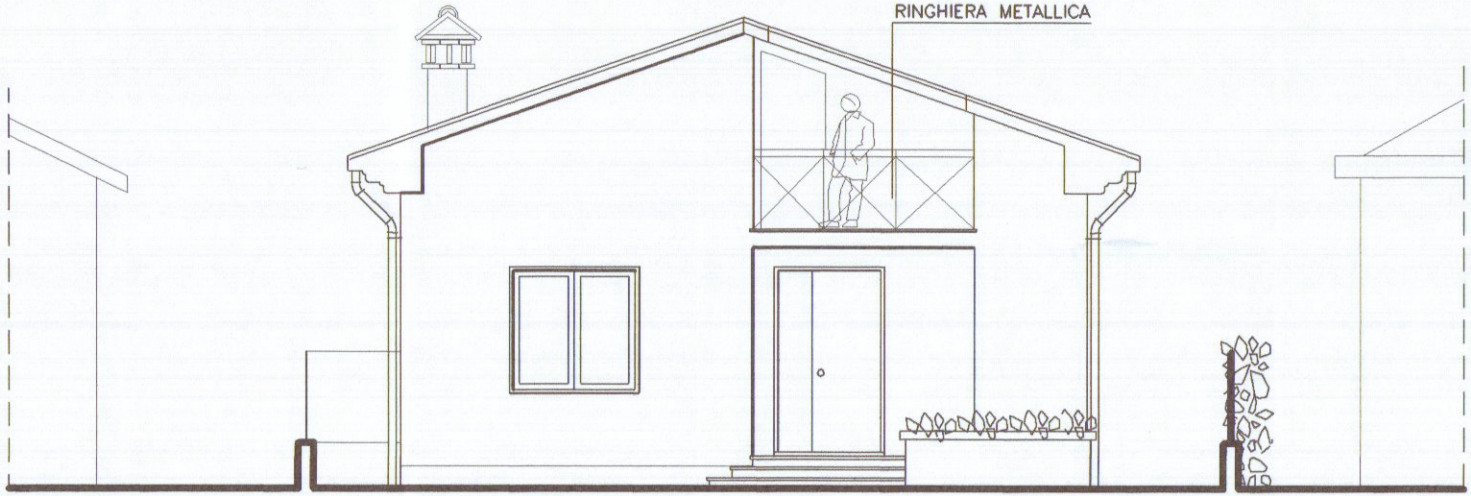

PROSPETTO SUD

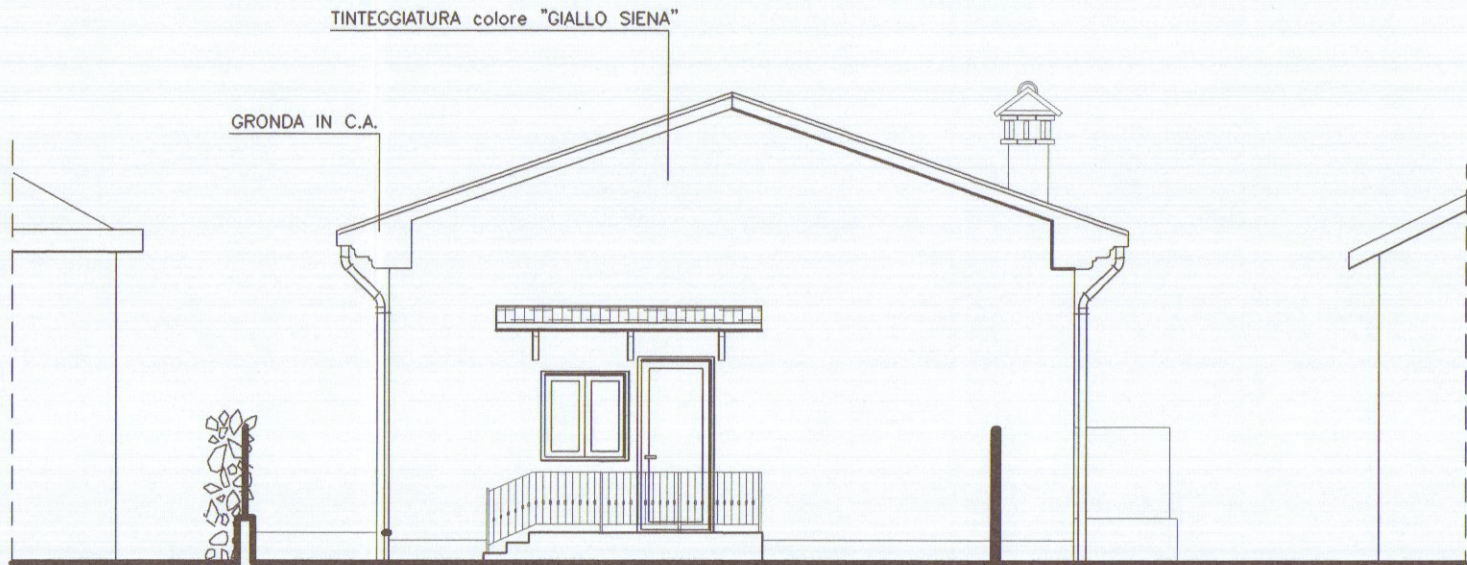

PROSPETTO NORD

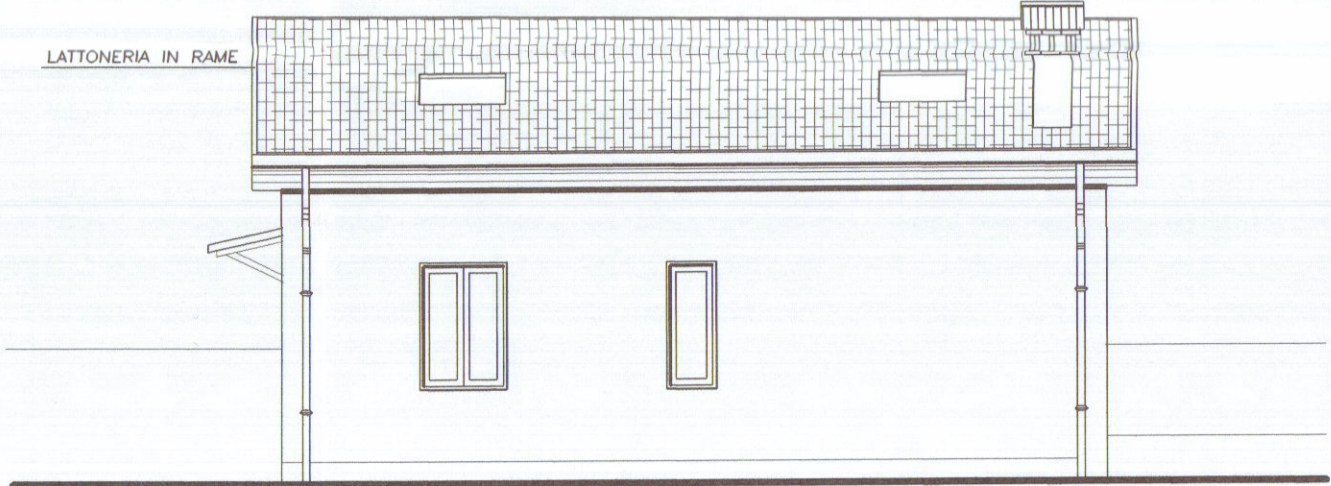

PROSPETTO OVEST