

APPROVATO

12 APR. 1969

16 APR. 1969

CONTROLLATO

1

PROGETTO
DI UN

FABB

D

FABBRICATO DI CIVILE ABITAZIONE IN VIA F. CAVALLOTTI

10

MARINA DI CARRARA

IL PROPRIETARIO: SOC. DAL DINO - DAL DINO

Approvato dal Sindaco alle condizioni

indicate nel permesso di costruire

N° 55 del 10-4-1969


L'ING. CAPO

IL PROGETTISTA: Dott. Arch. Lucio GRANAI

Dott. Arch. L. GRANAI

STRALCIO PLANIMETRICO 1:2000

FZ. A foglio BII

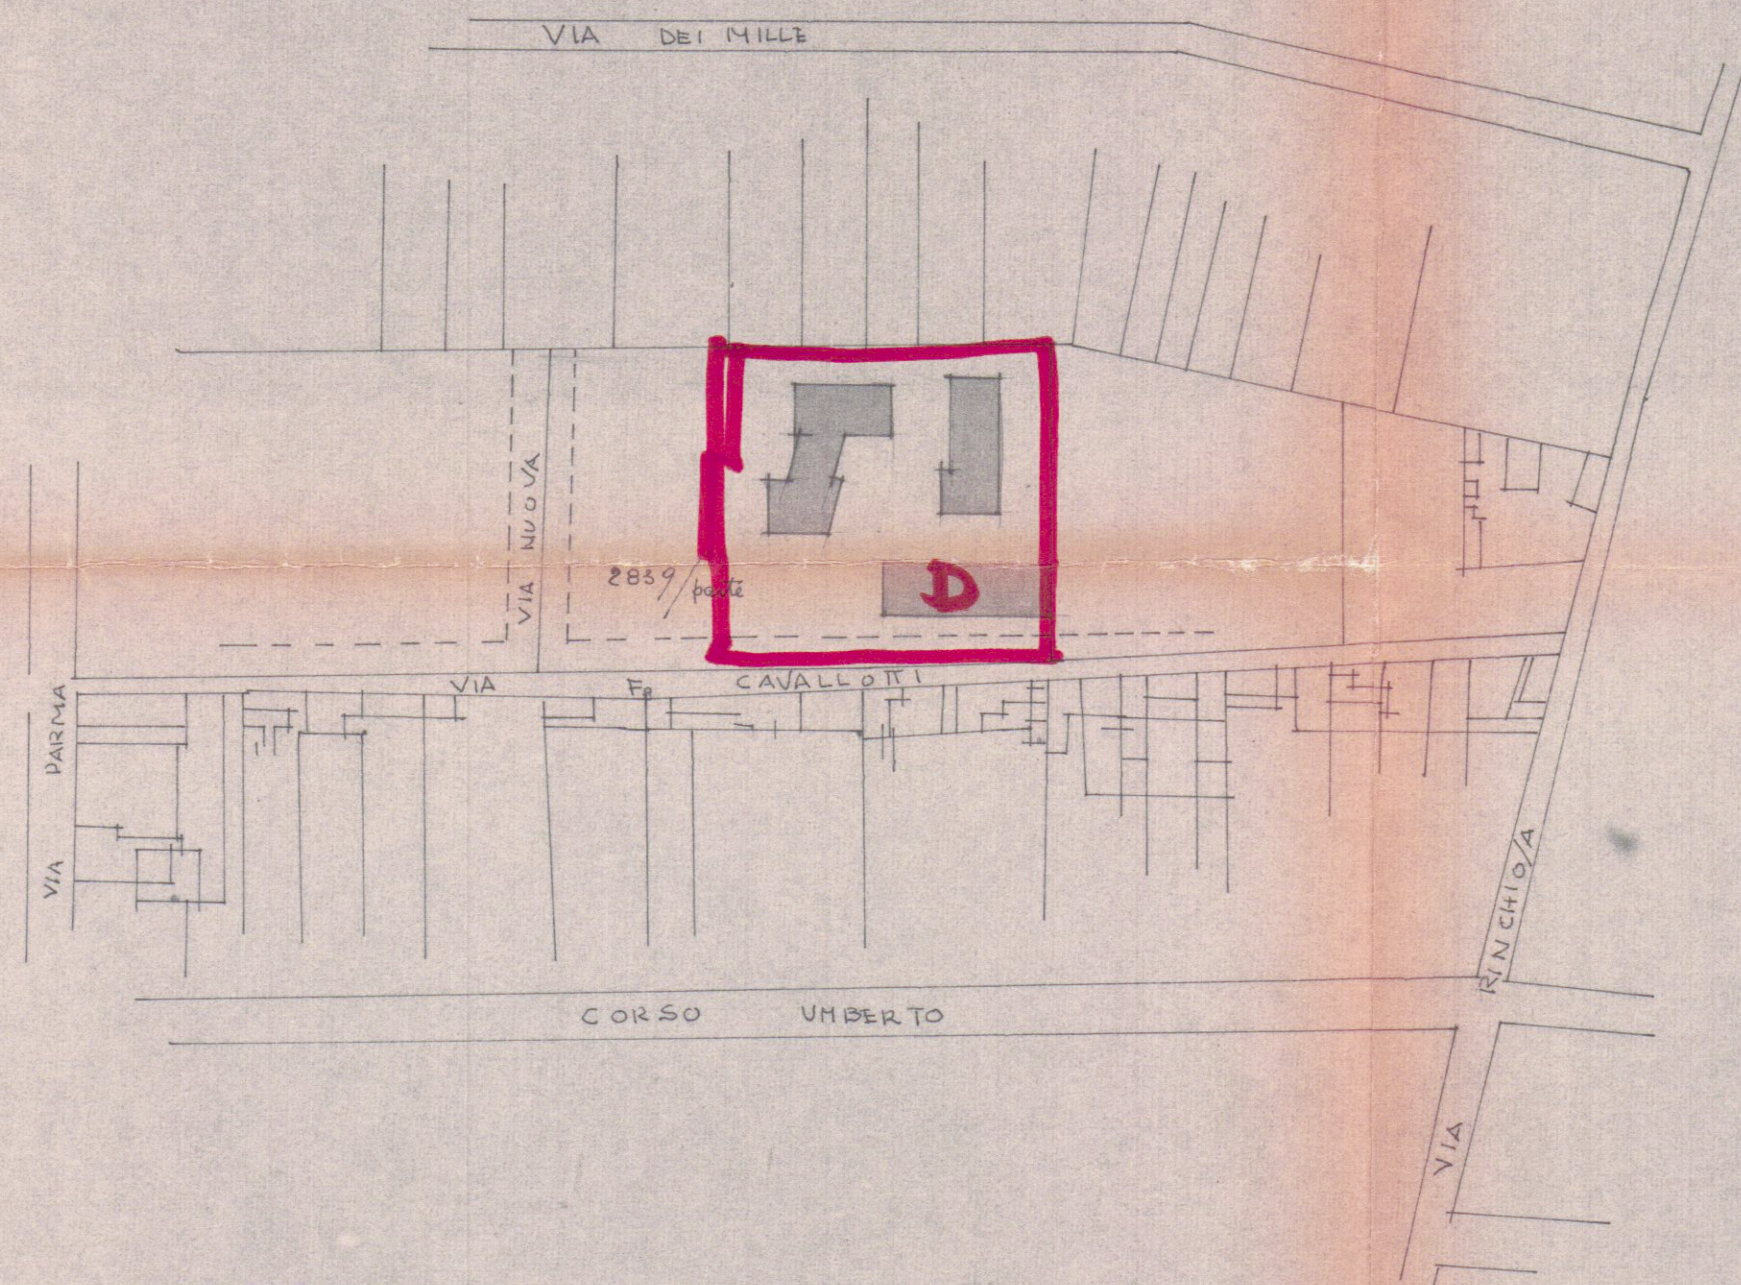

SCALA 1:500

