


2 30/01/1977  
3 VARIANTE ALLA LICENZA DI COSTRUZIONE N° 20 del 9-3-1976  
(ON 1° VARIANTE APPROVATA IN DATA 16-7-1976 VERBALE N° 25 del  
FABBRICATO PROP. F.lli ORLANDI GIUSEPPE, ROMANO, MARCELLO  
VIA CARRIONA LOCALITA' SANT'ANTONIO CARRARA.


Scal. 1:100

2  
1977  
3 VARIANTE  
APPROVATO  
20 AGO 1977  
CONTR. LATO  
11/10/1977


VARIANTE AL PROGETTO  
Approvato dal Sindaco alle costituzioni  
indicate nel permesso di costruzione  
n° 25 del 9/3/1976  
licenza edilizia del 16/3/1977  
L. ING. CAPO.

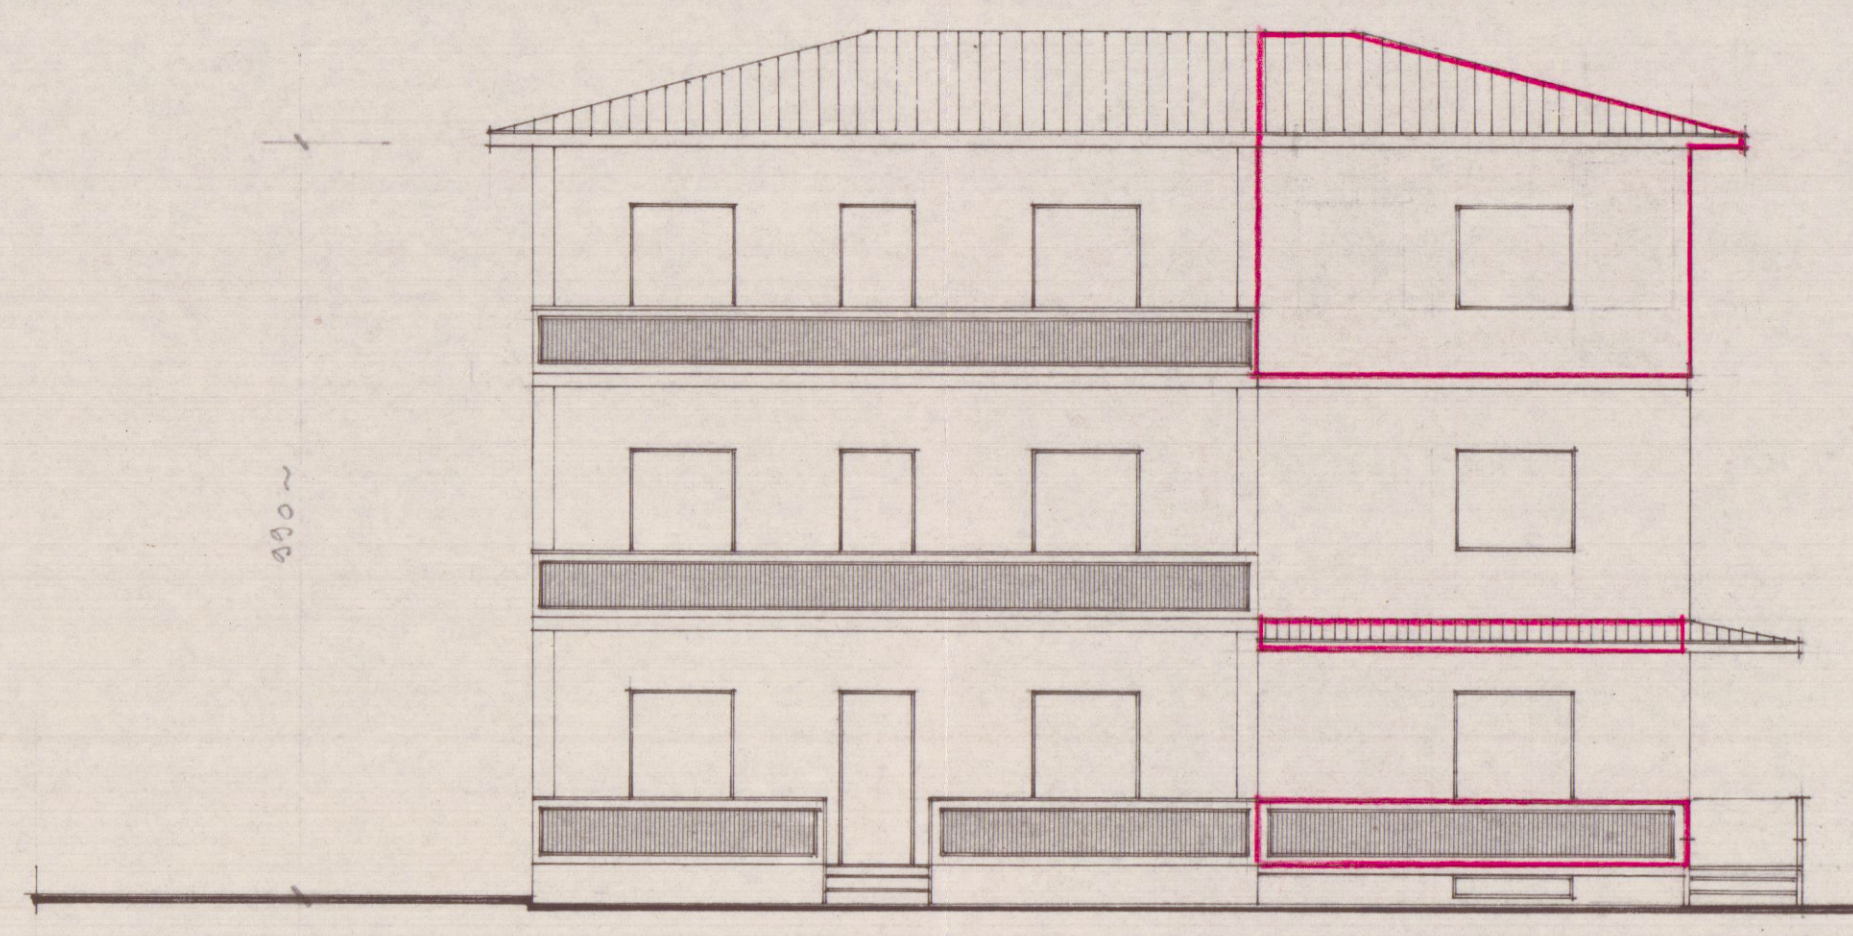


PROSPETTO VERSO VIA CARRIONA

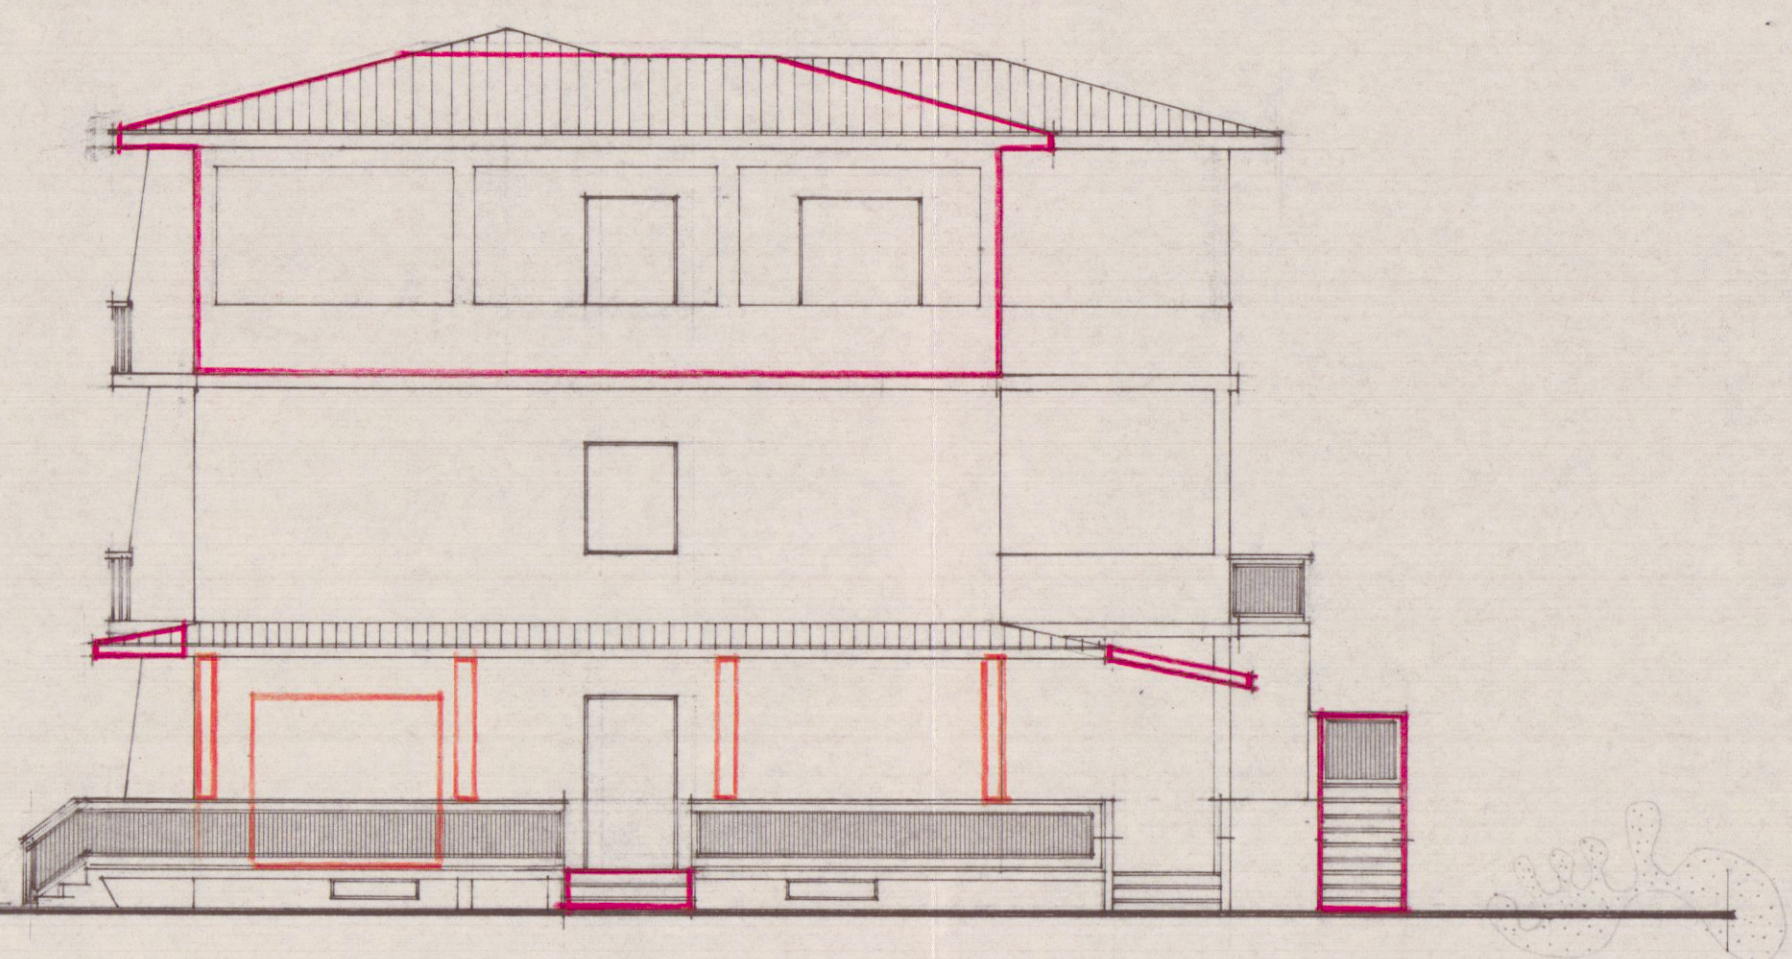


PROSPETTO VERSO MARE

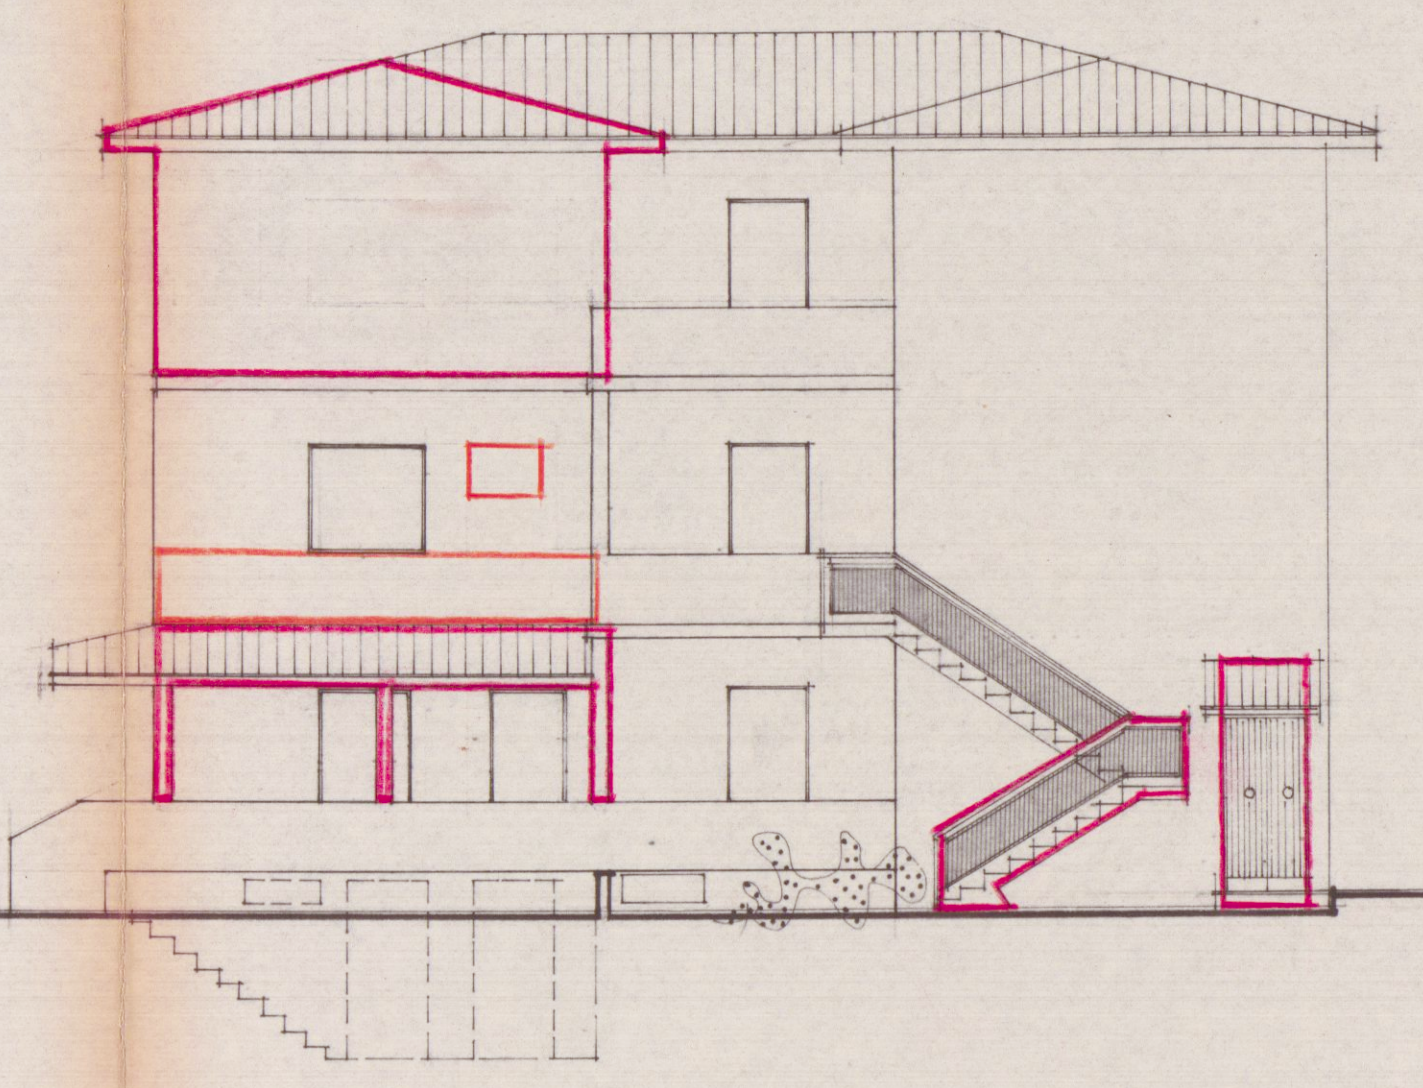


PROSPETTO VERSO MARE

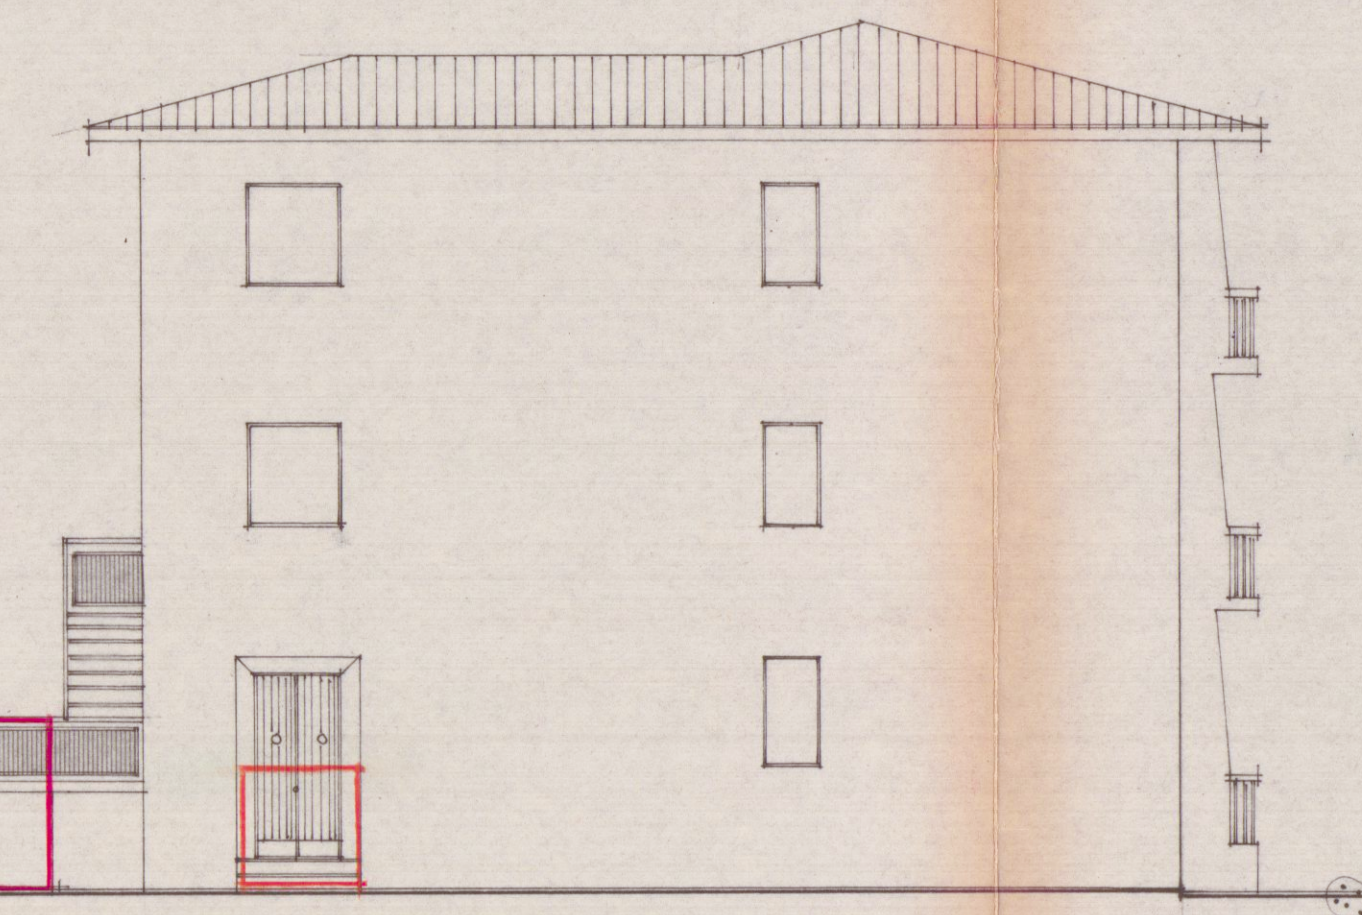

PROSPETTO VERSO MONTE

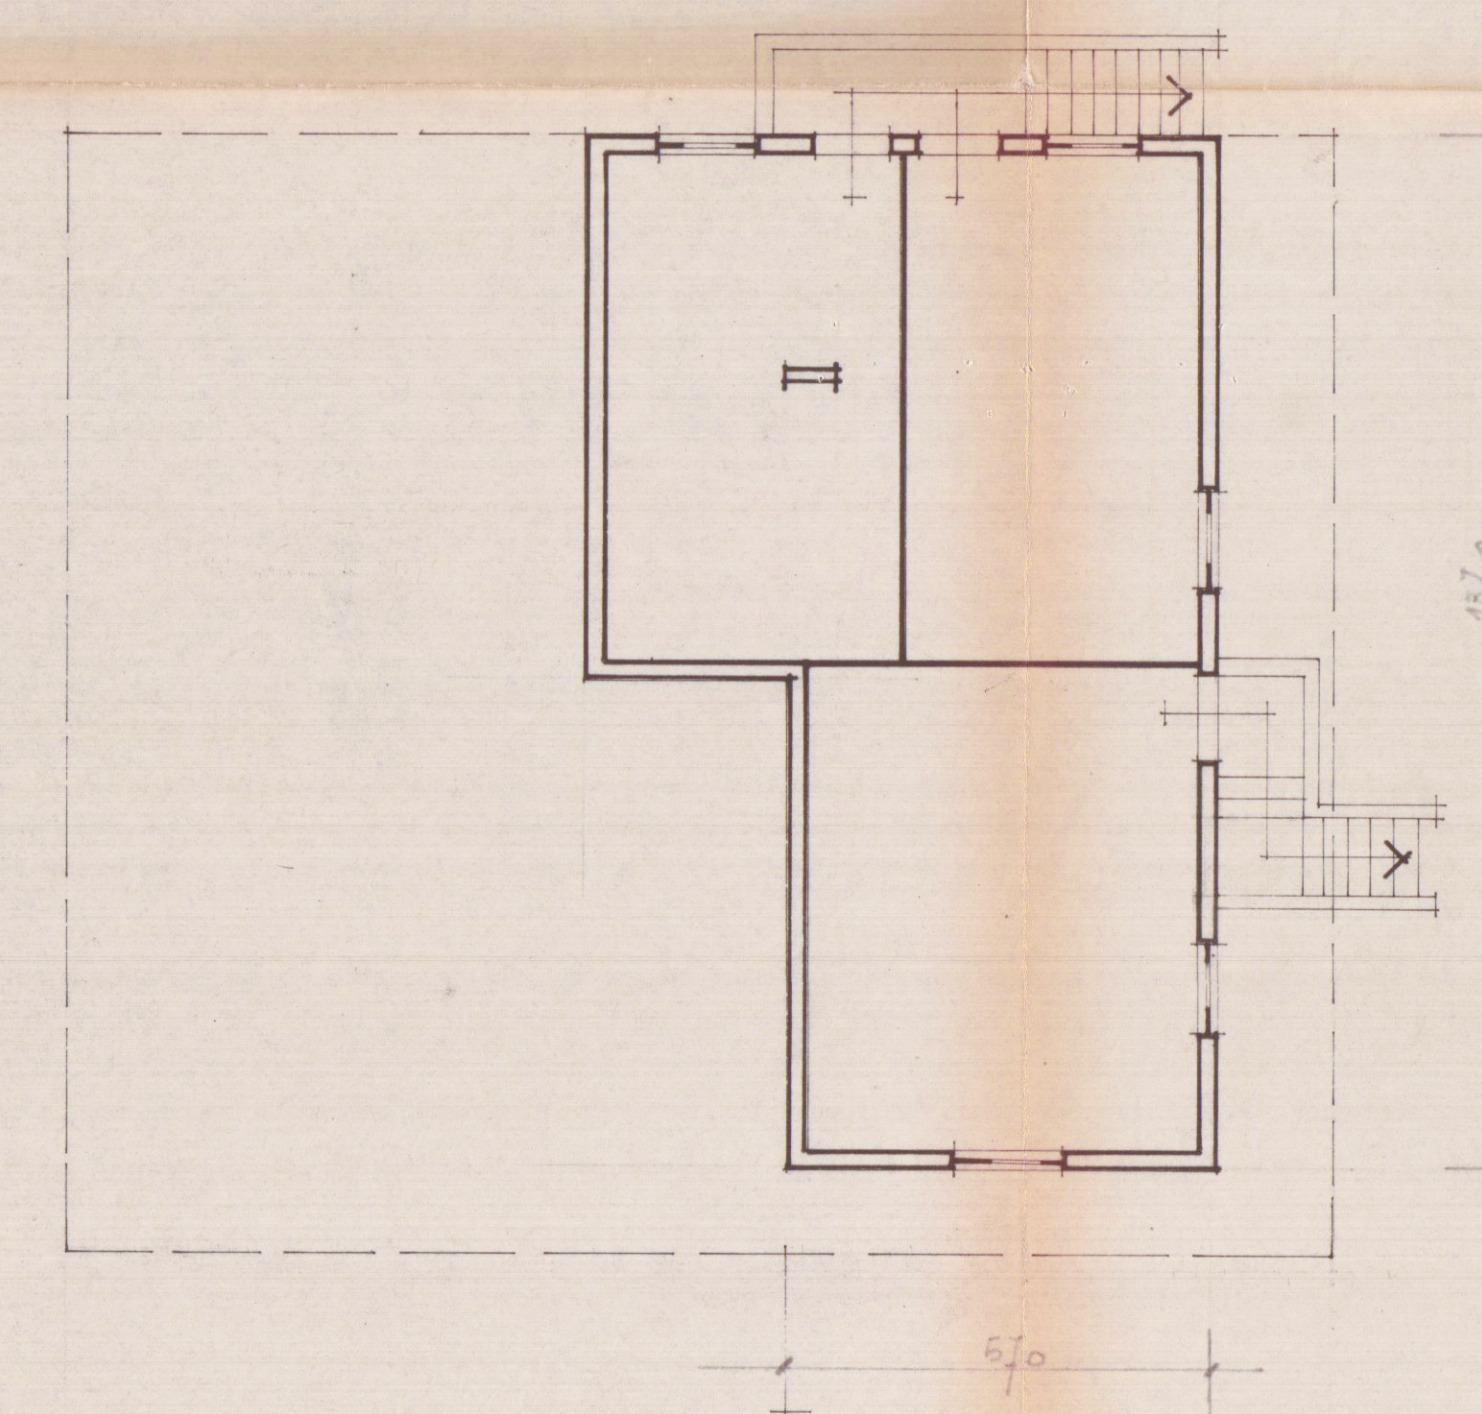


PIANO SCANTINATO

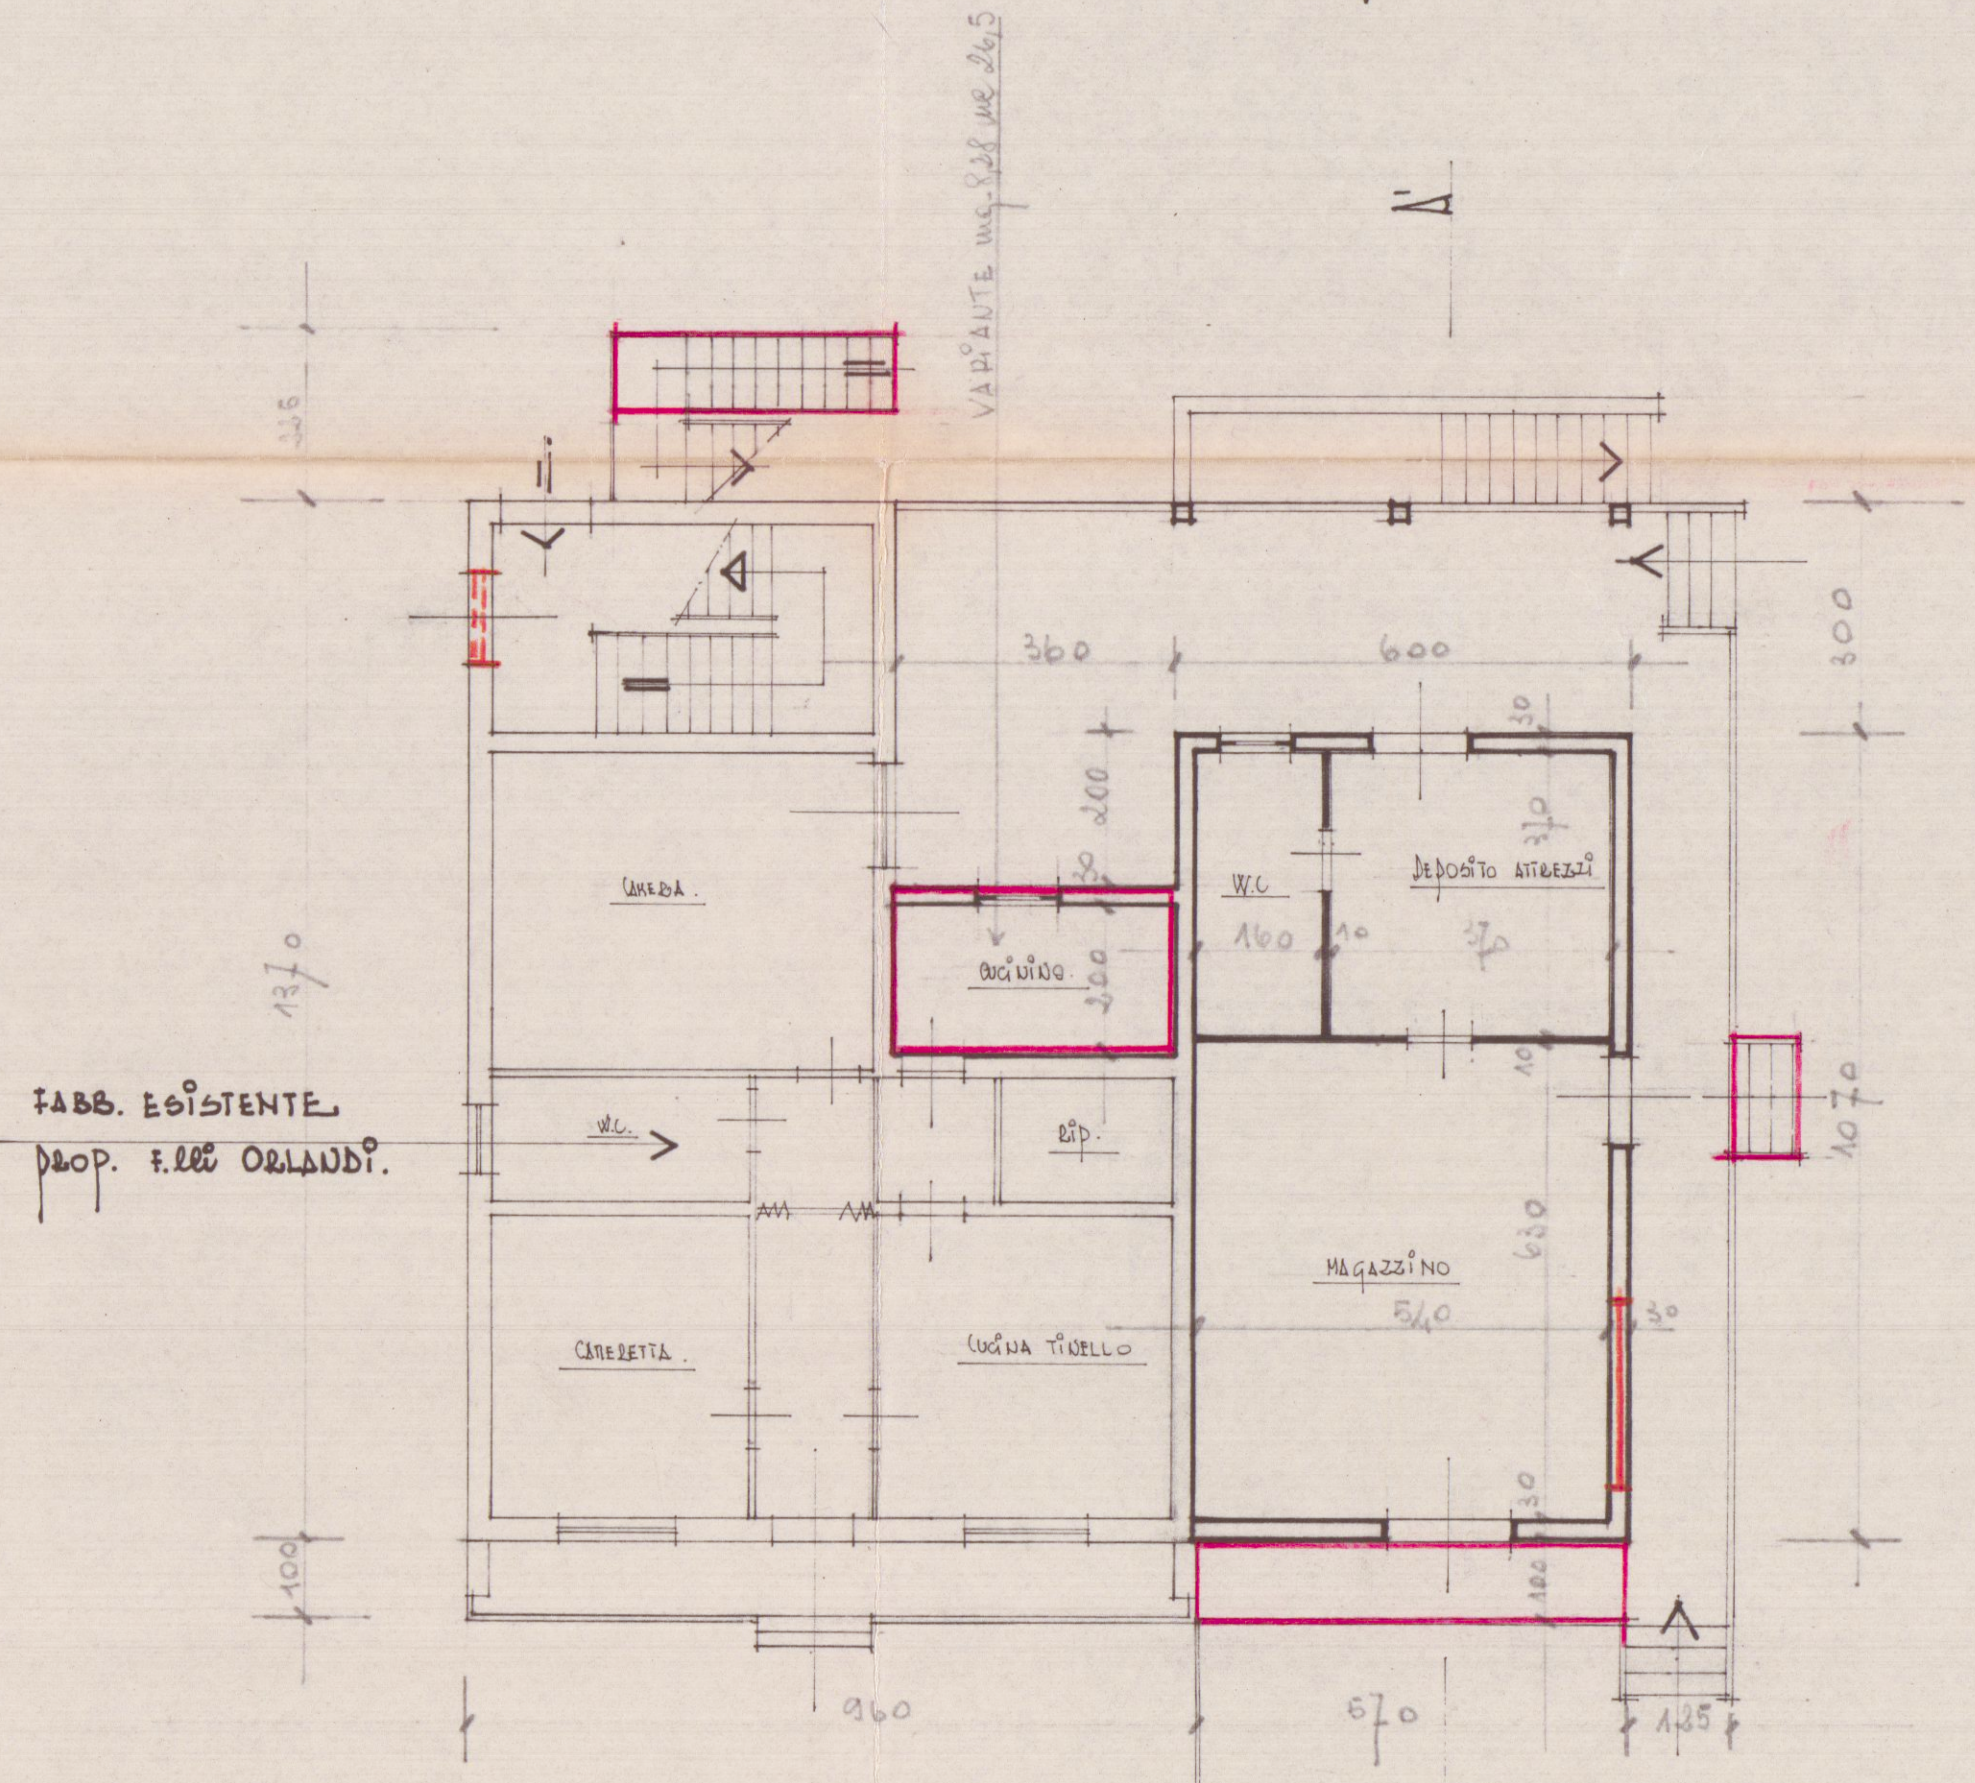


FABB. ESISTENTE  
PROP. F.lli ORLANDI.


PIANO TERRA

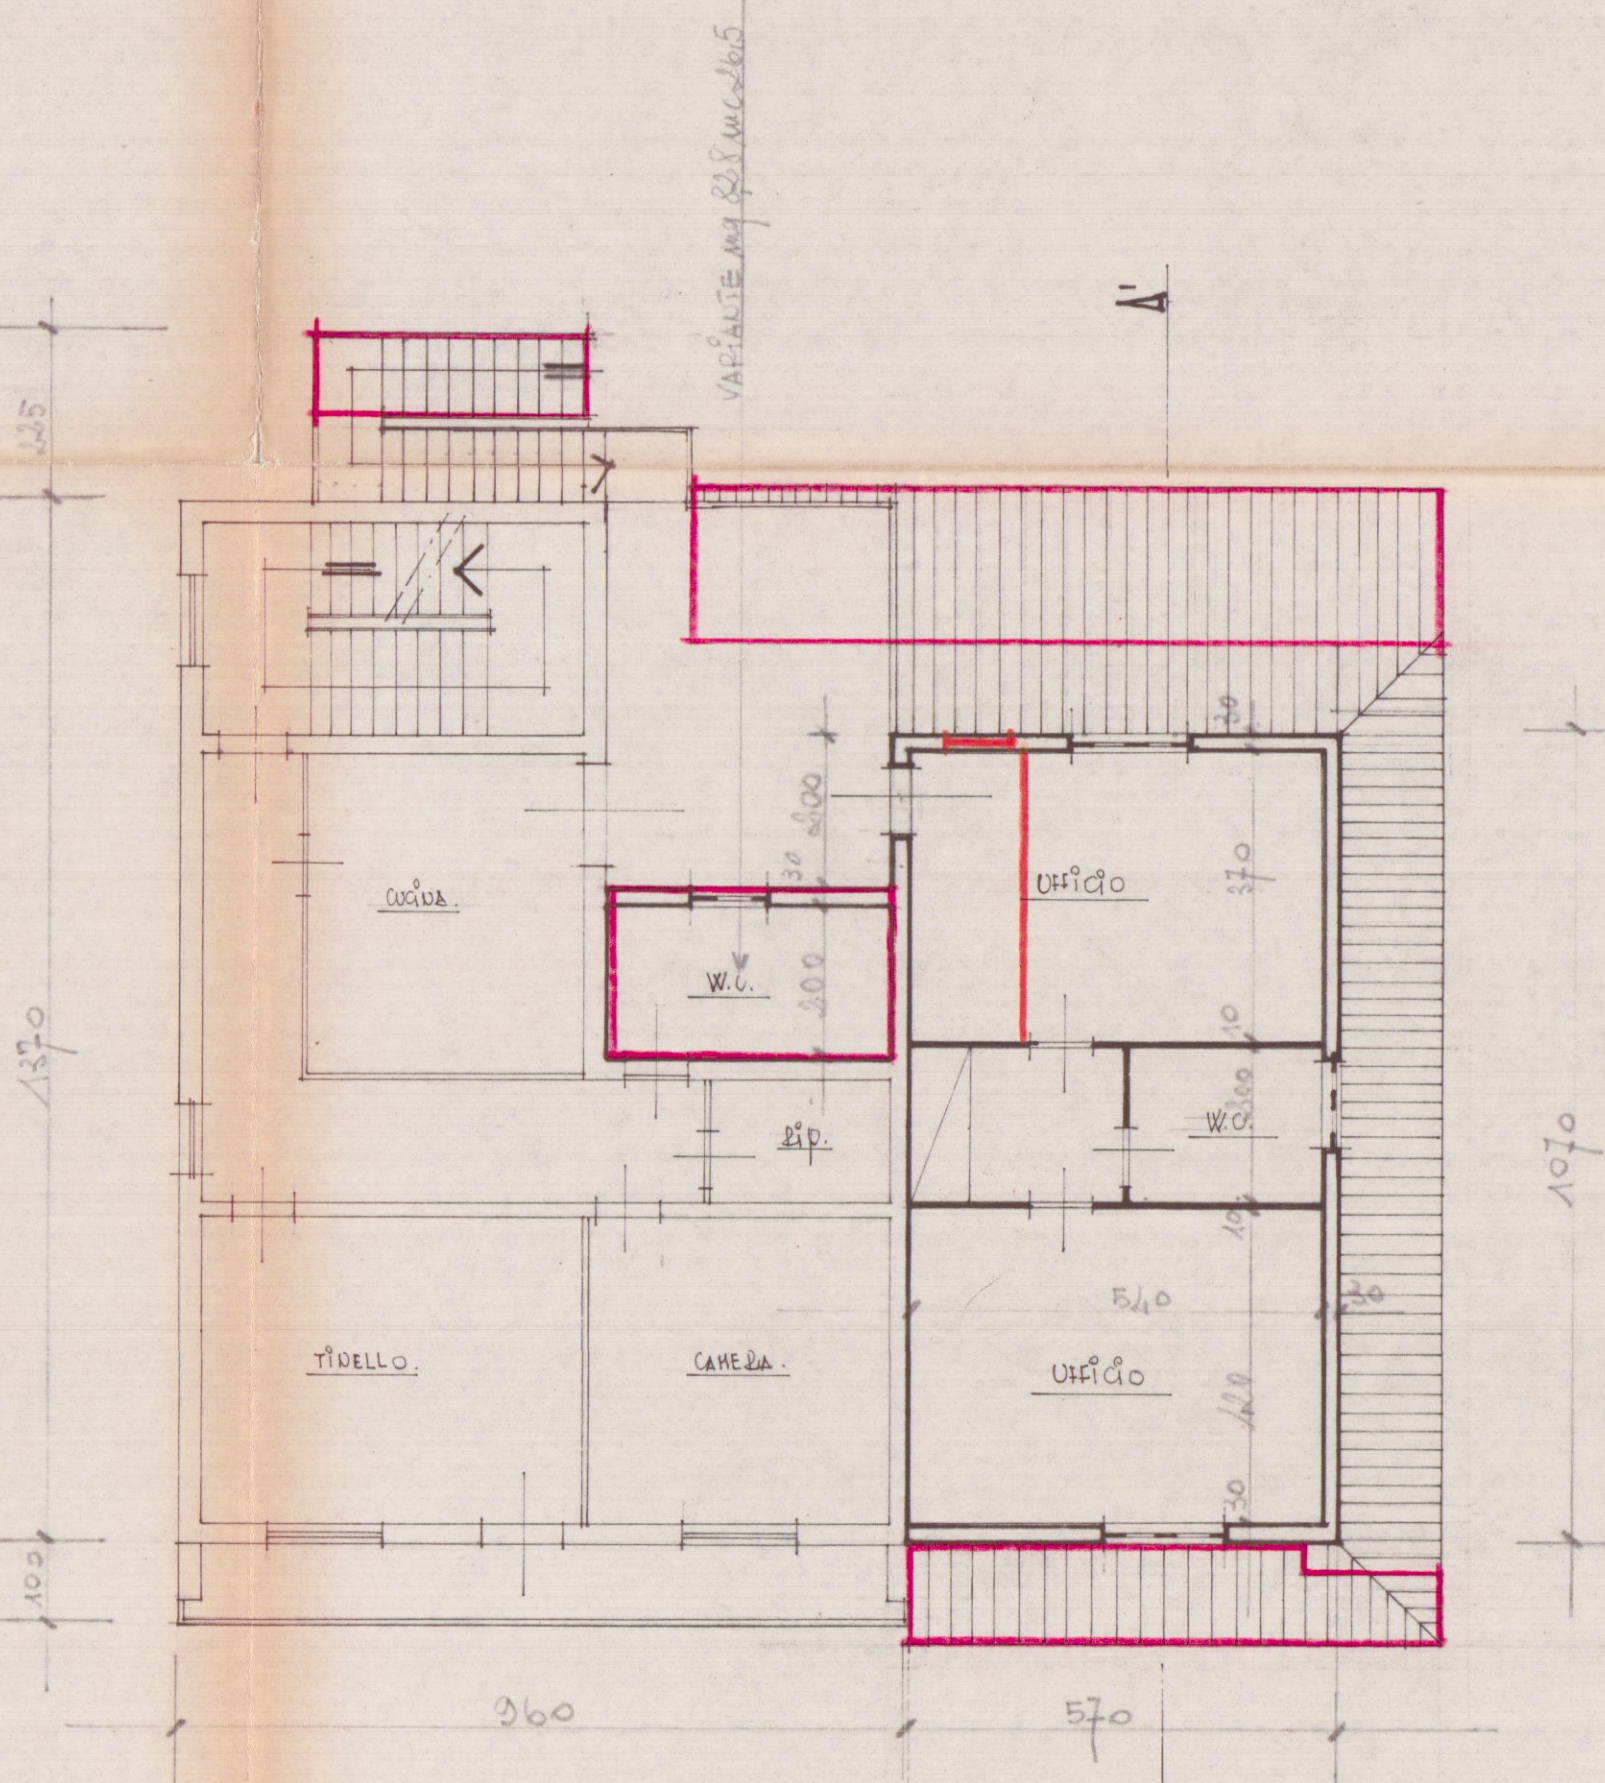


PIANO PRIMO

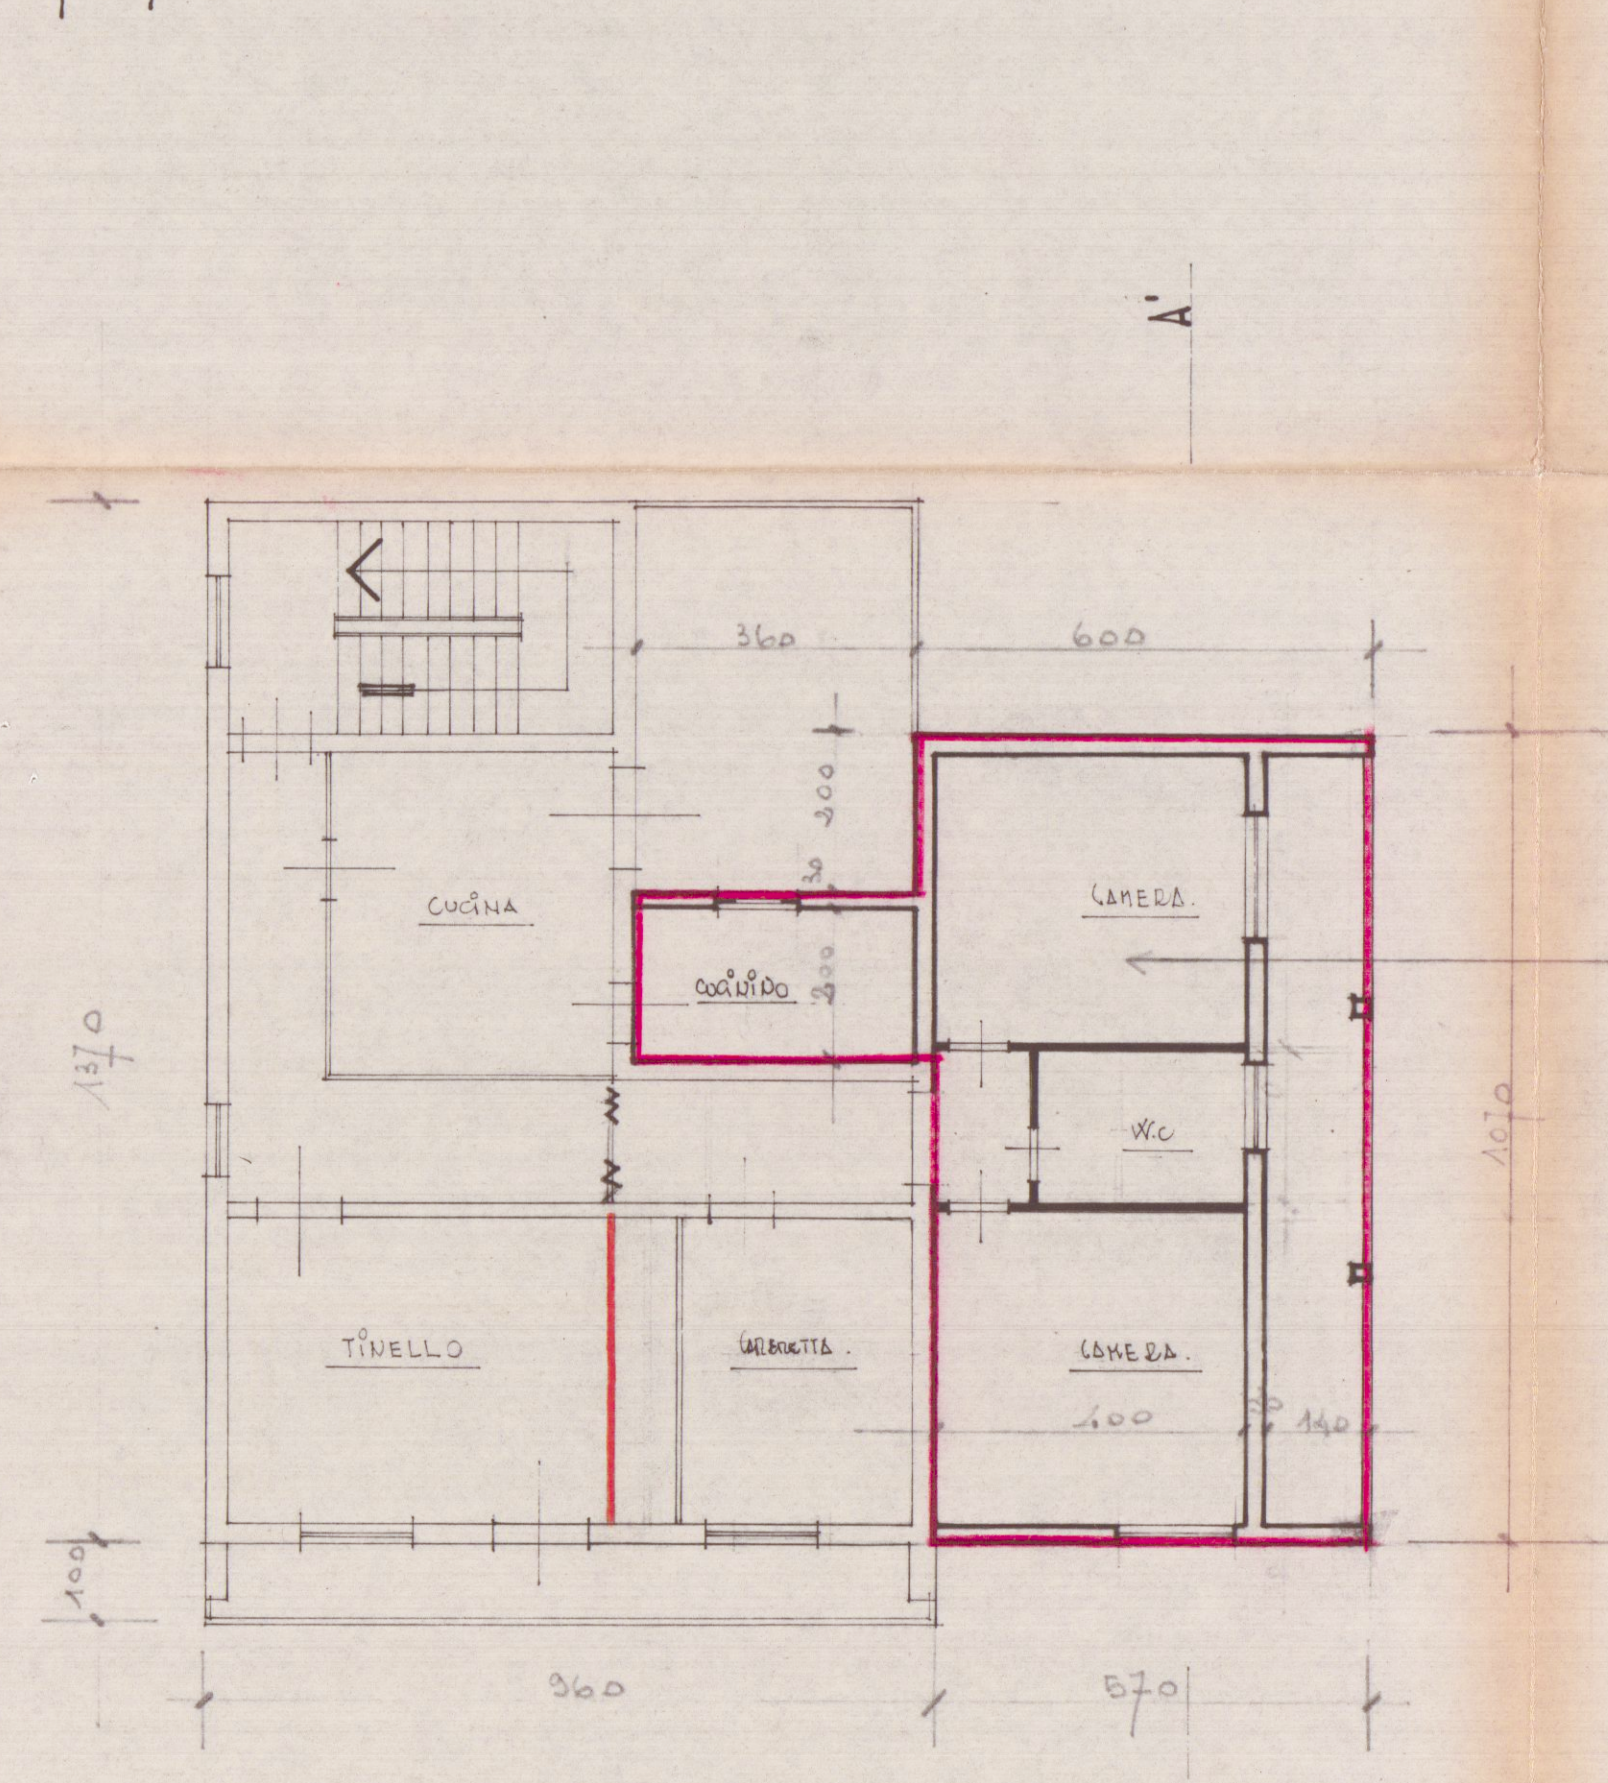

PIANO SECONDO

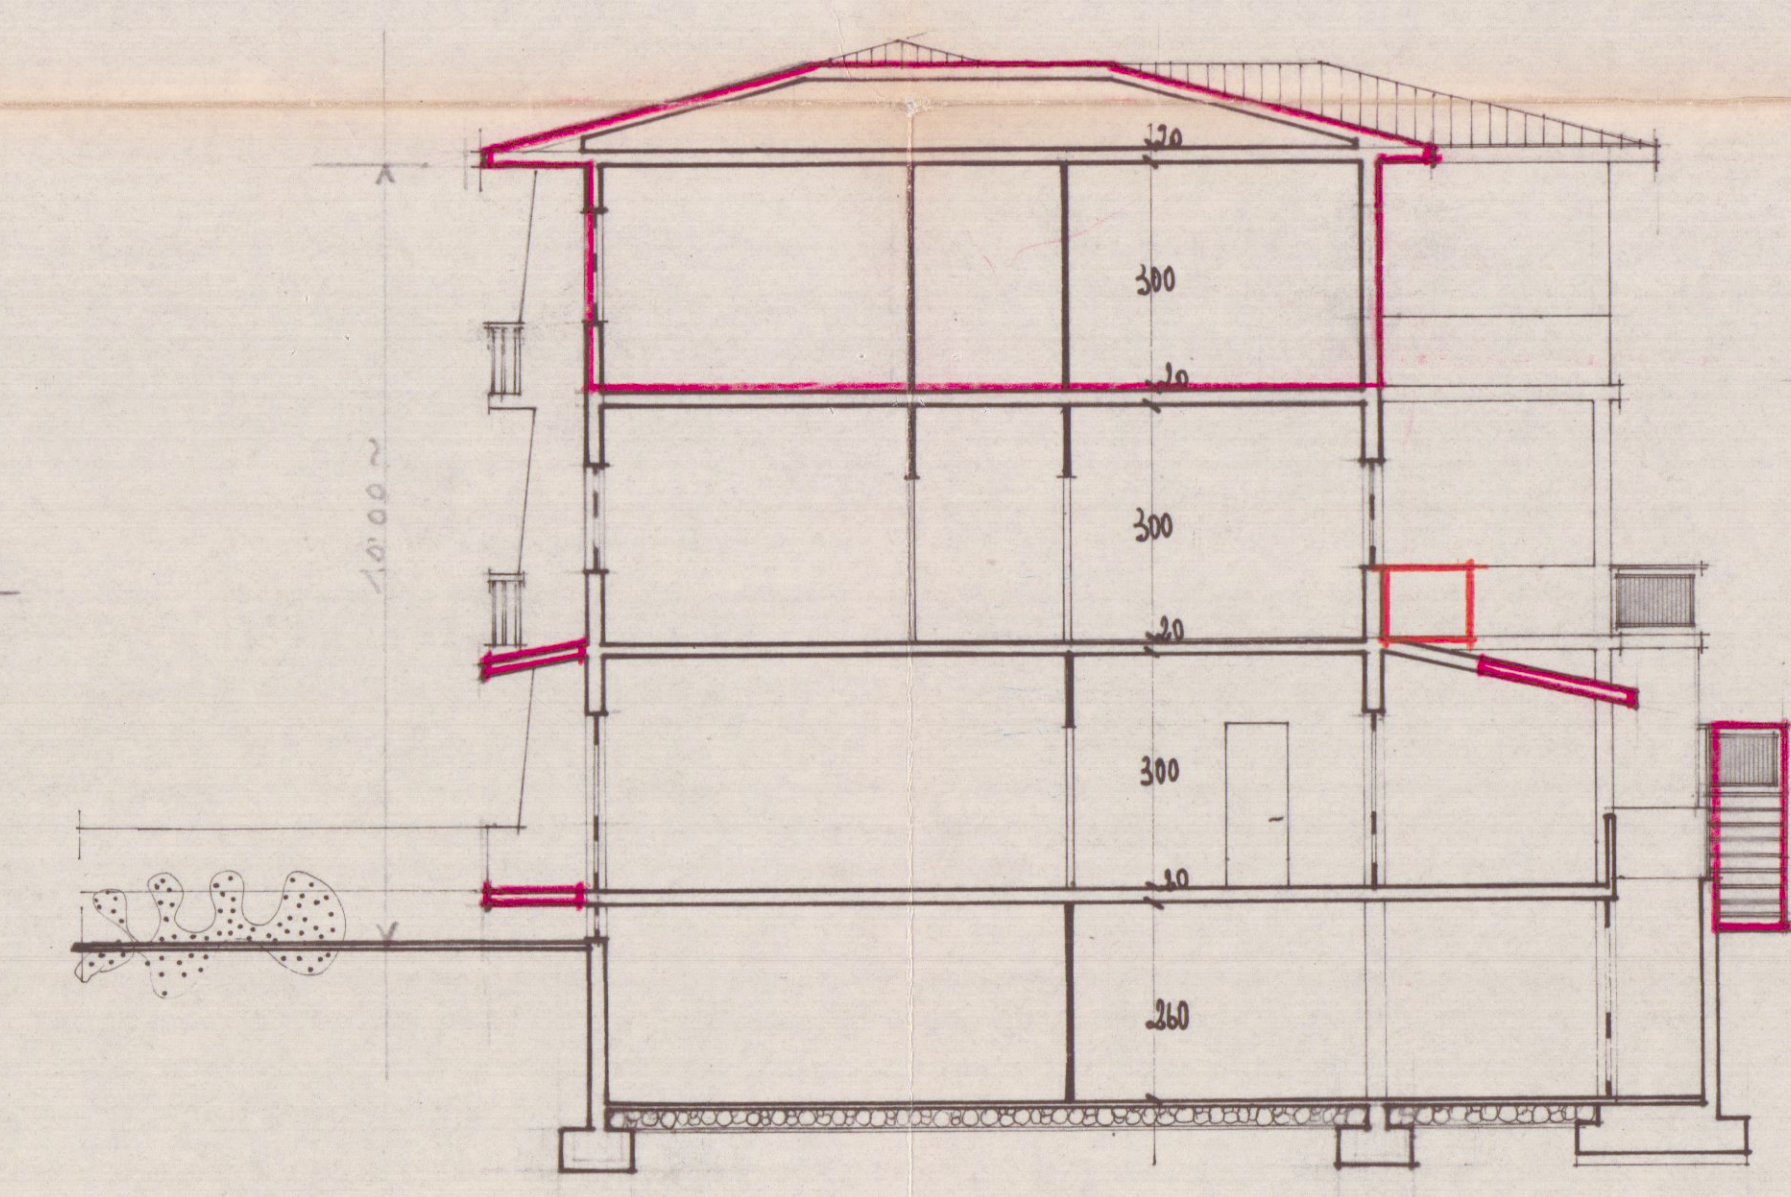

SEZIONE AA'

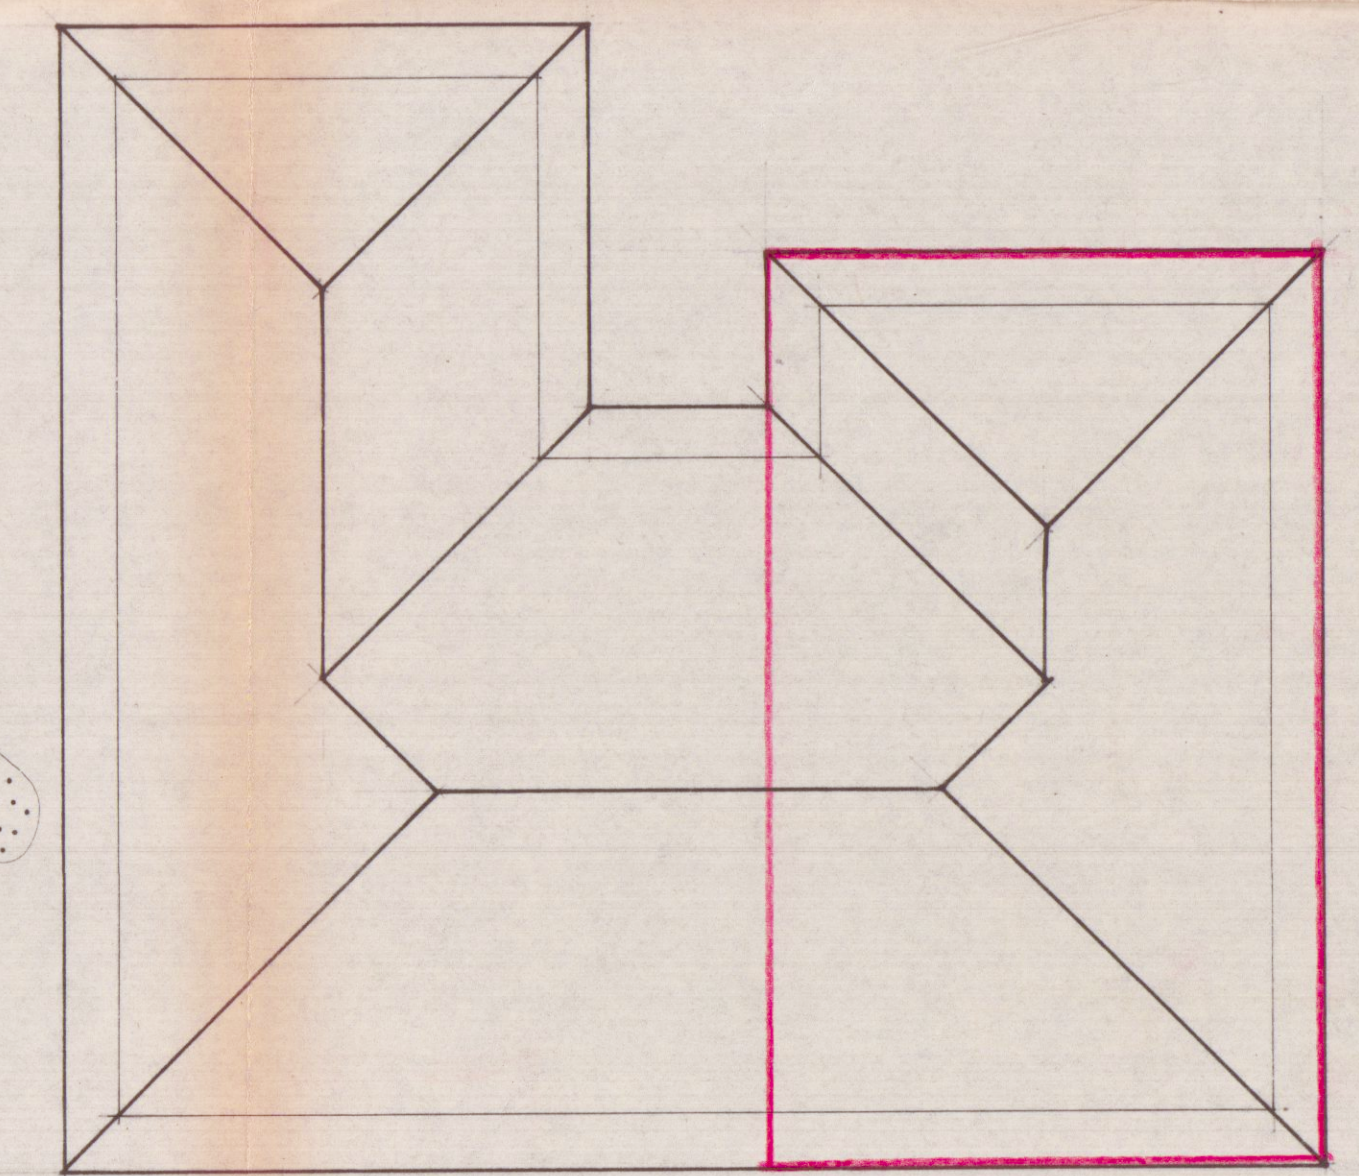

PIANTA COPERTURA