

COMUNE DI CARRARA


UFFICIO URBANISTICA

Oggetto:


Permesso a Costruire inerente a fabbricato bifamiliare,
da realizzarsi in loc. Marina di Carrara Via Bigioni .



Proprietari :	■ BELLAVISTA IMMOBILIARE s.r.l. Via G. Guidoni, 31 P.IVA 01143590453
Progettista:	Studio Tecnico Associato Geom. Carioli R.-Tamagna A. Rolando Geom. Carioli Via G. Guidoni, 31 54100-MASSA tel. 058547683 P.IVA 0063000453
Stato di Progetto ATTUALE Prospetti Sezioni / part. gronda	
TAV: 2/b	
SCALA 1:100	

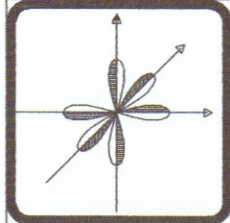


STUDIO TECNICO ASSOCIATO Geom.
CARIOLI R. & TAMAGNA A.
Partita IVA 0063000453
Via G. Guidoni, 31
54100-MASSA tel. 058547683
ROBERTO ING. MOSTI
Partita IVA 01012210454

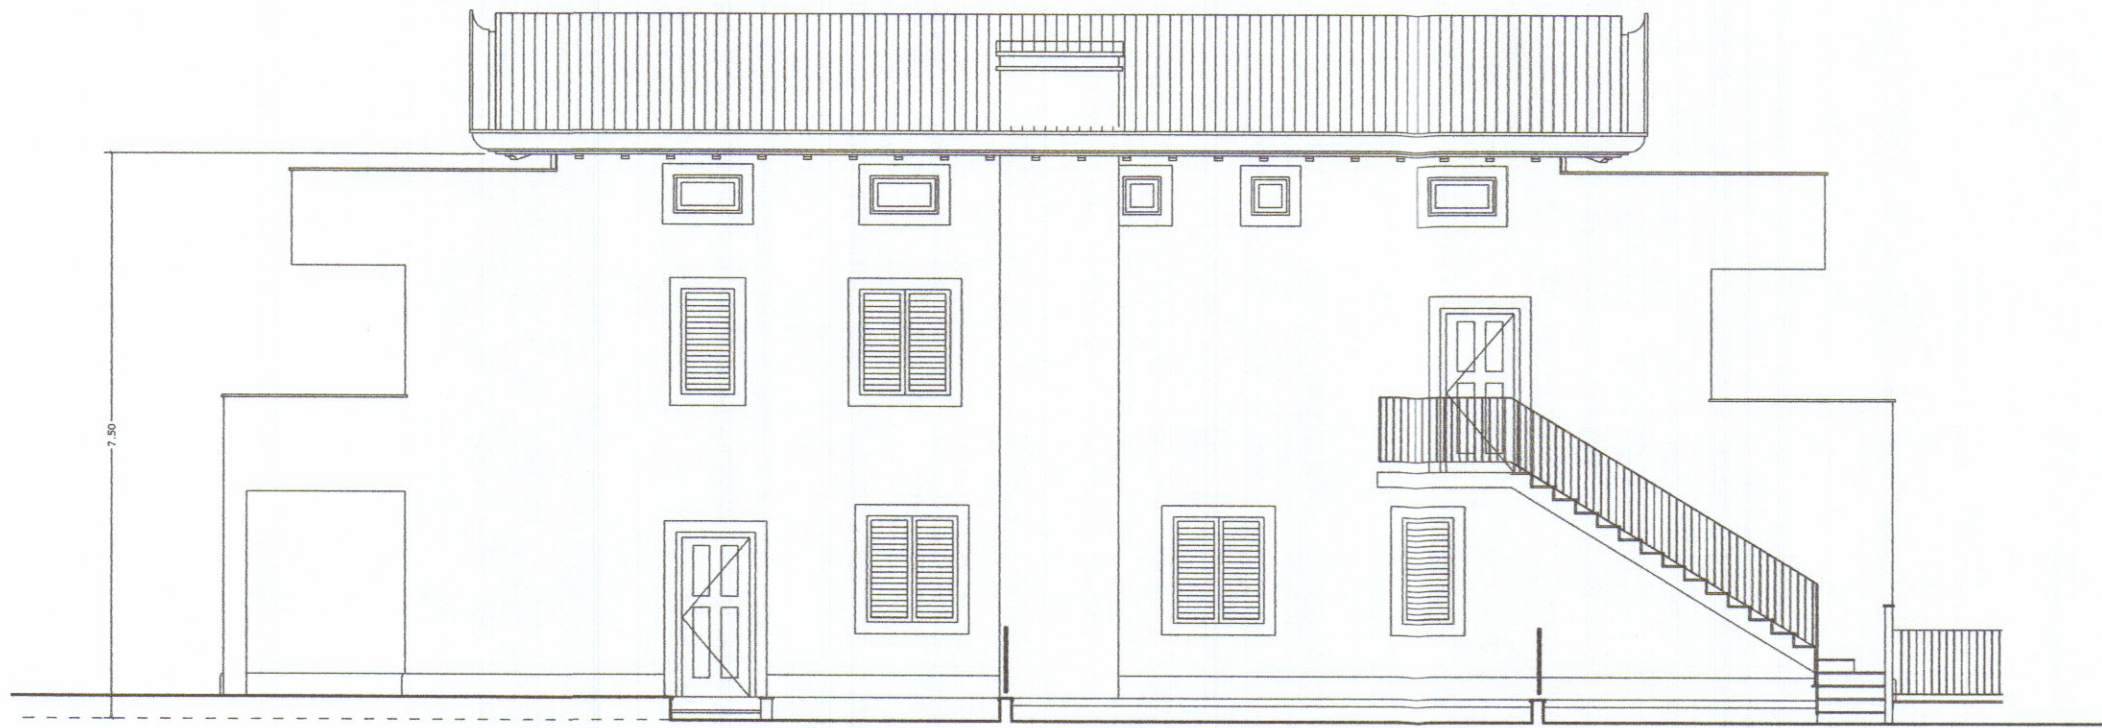

PROSPETTO LATO SPEZIA




PROSPETTO LATO MARE

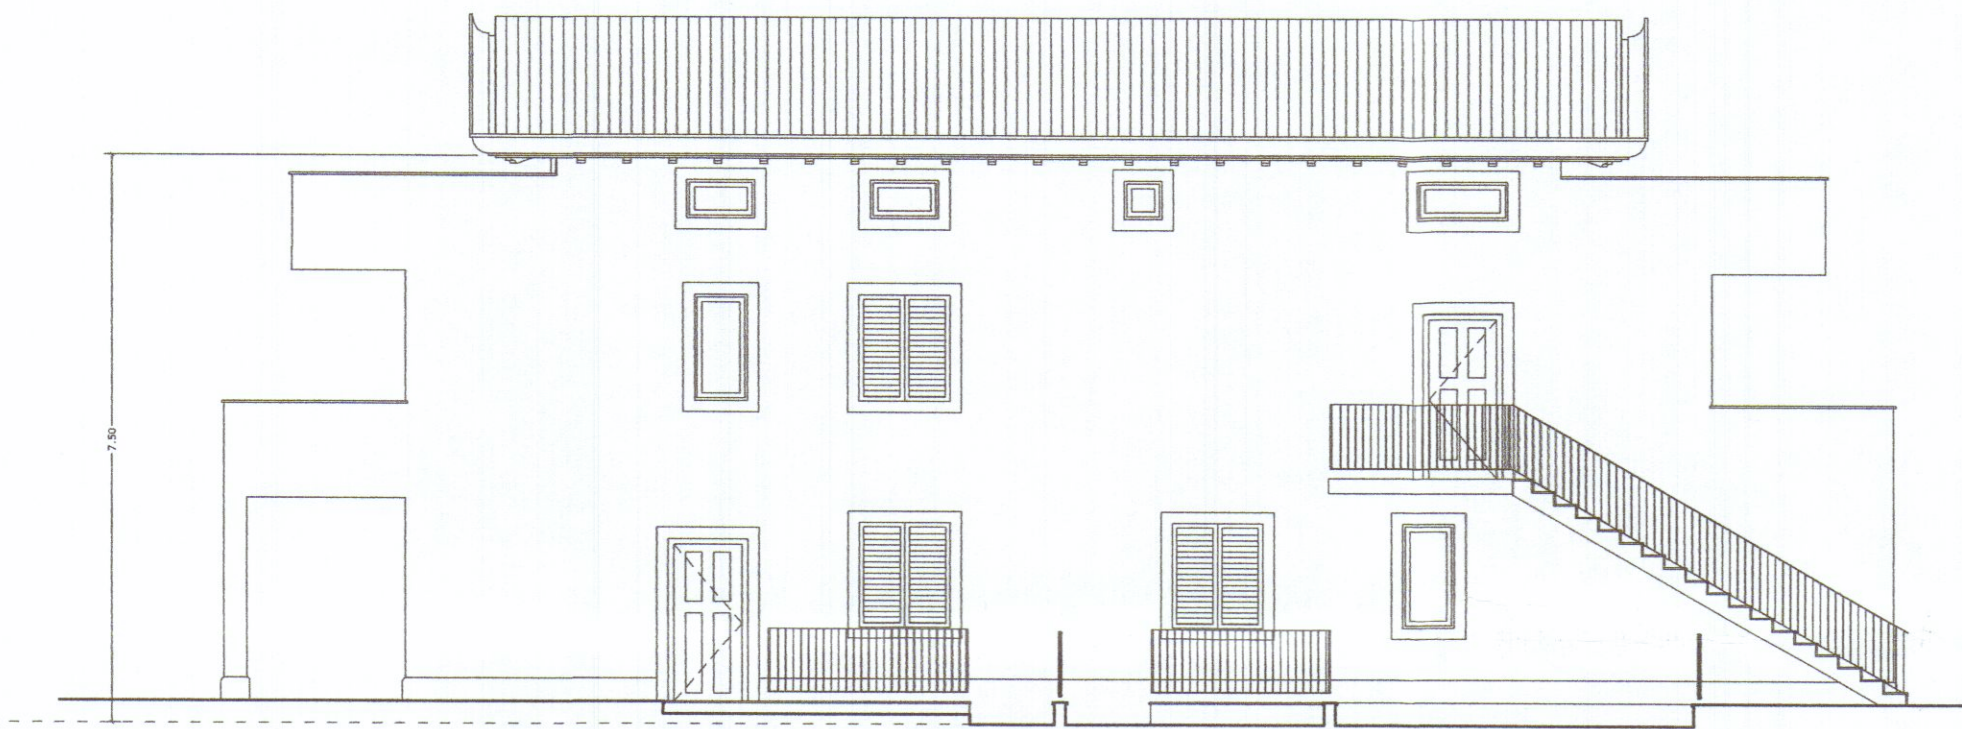


PROSPETTO LATO VIAREGGIO




PROSPETTO LATO MONTI

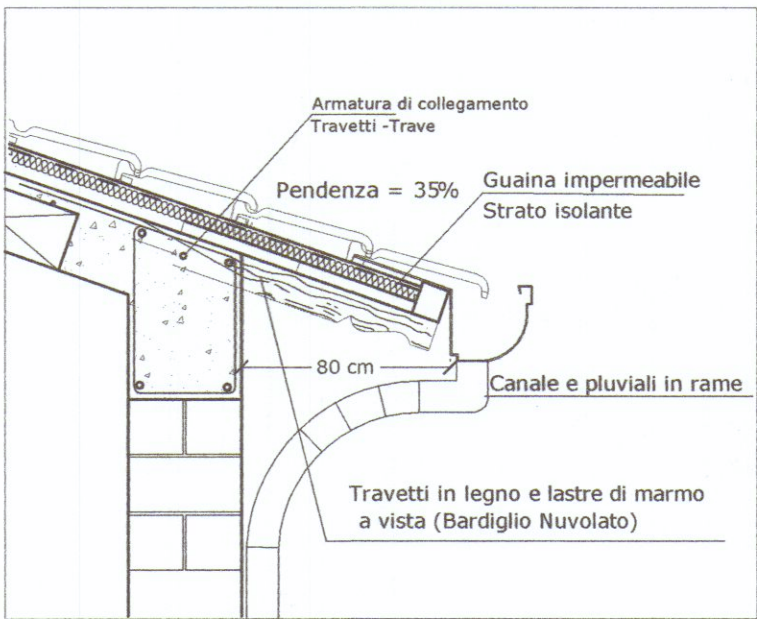

Particolare Gronda
scala 1:20

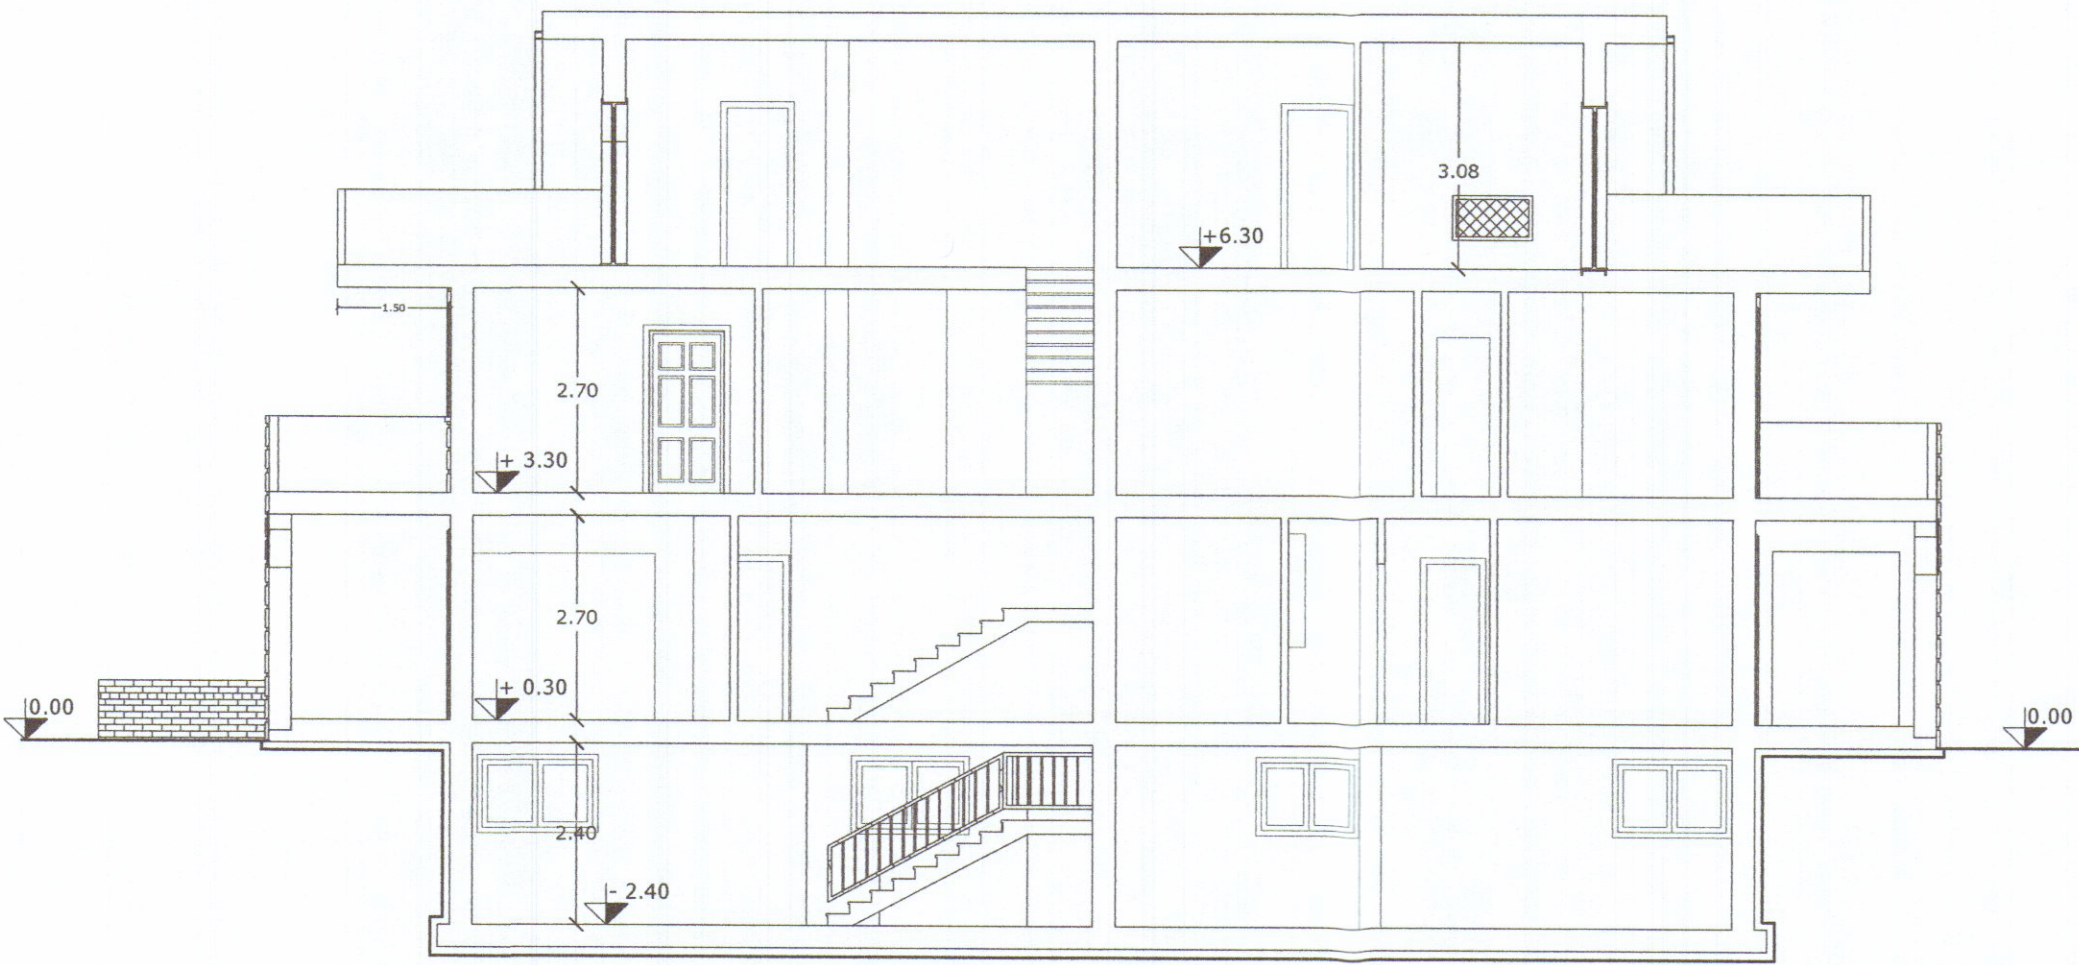

SEZIONE B - B

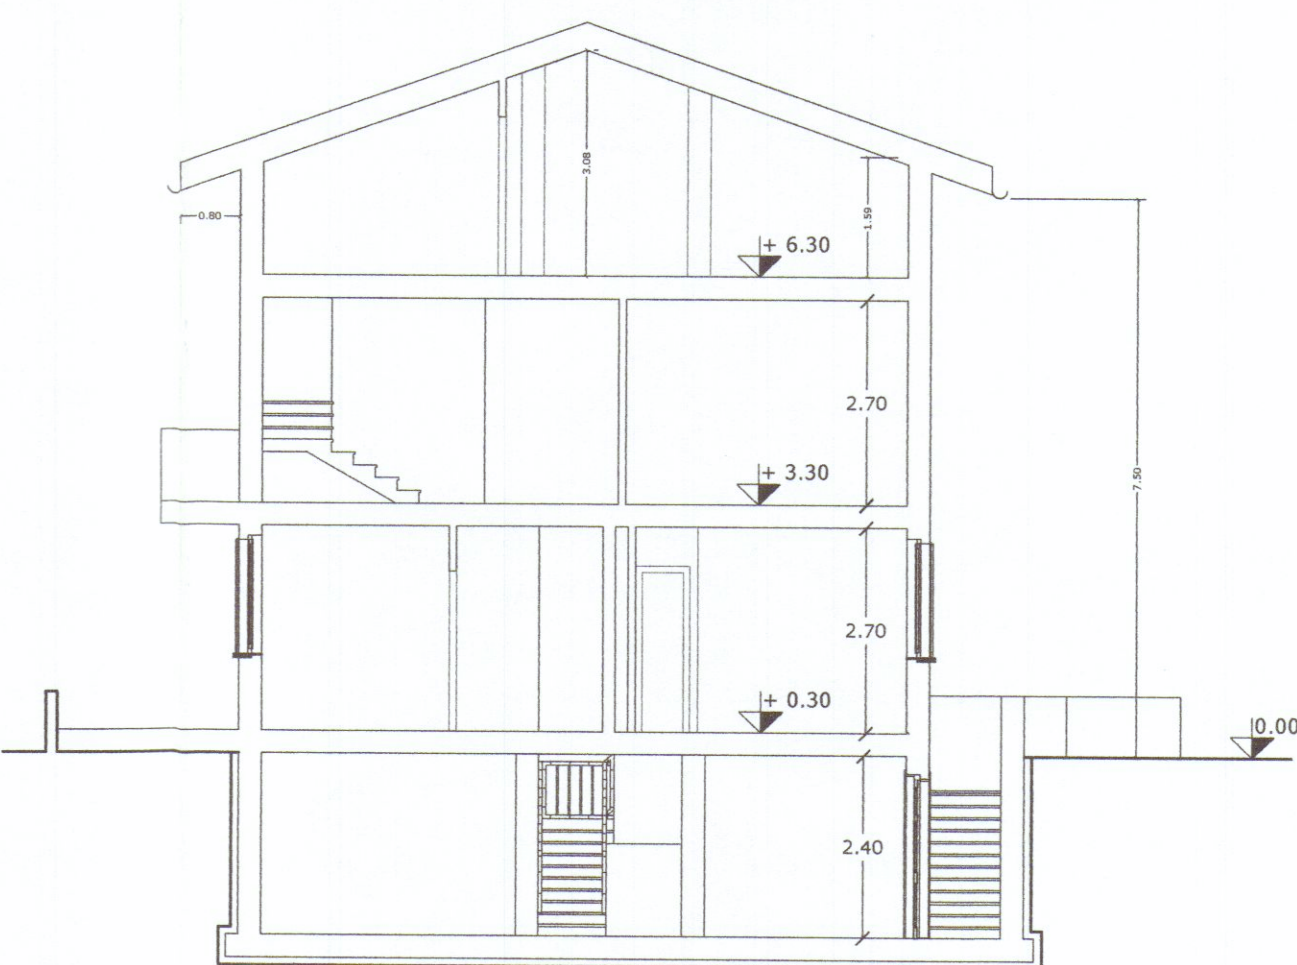

SEZIONE A - A