
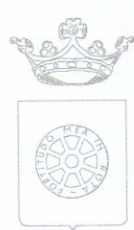
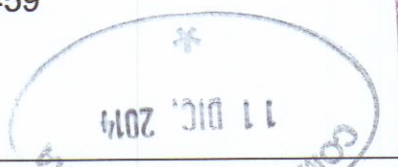
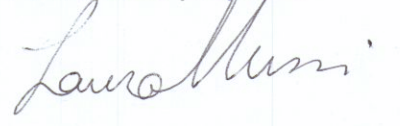
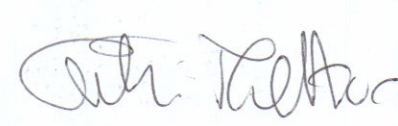




EVELINA MATTUCCI Architetto Albo degli Architetti Massa Carrara n° 534 Via Silicani n° 5, - 54033 CARRARA (MS). C.F. MTTVLN78M41B832I Tel. 0585040404 e-mail: evelmtc@hotmail.com		 Comune di Carrara	
UBICAZIONE: Viale XX Settembre 23/B, Carrara. Foglio: 55 Mappali: 323 Sub.: 1			
COMMITTENTE: Toupie snc di Laura Mussi & C. Via Mazzini n.16, 54033 Carrara (MS) P.iva: 01277670459 			
TITOLO DEL PROGETTO: Segnalazione certificata di inizio attività Cambio di destinazione d'uso, apertura finestra e modifica interne per realizzazione locale bar panini.		TAVOLA 1	
TIPO DI ELABORATO Piante e Sezioni. Stato di fatto, progetto e raffronto. Scala 1:100		DATA 18/11/2014	
Firma della proprietà 		Firma del progettista  	
SPAZIO RISERVATO ALL'UFFICIO INFORMATIVA SULLA PRIVACY D.LGS. 196/2003 Le informazioni contenute nei seguenti elaborati tecnici, che precedono eventuali allegati, sono riservate ad uso esclusivo del destinatario. Persone diverse da quest'ultimo non possono copiare, riprodurre o diffondere questi elaborati: qualsiasi utilizzo non autorizzato dello stesso è vietato e potrebbe costituire reato. In caso di errore e/o ritrovamento degli stessi, La invitiamo a non leggerli, dandone gentilmente comunicazione al mittente. Tutti i diritti di riproduzione ed uso dei seguenti elaborati grafici sono riservati esclusivamente allo Studio Arch. Evelina Mattucci, Via Silicani n° 5 - 54033 Carrara (MS). Lo sfruttamento indebito e/o la riproduzione parziale o totale di essi sarà perseguibile secondo i termini di legge vigenti.			
Timbro relativo al rilascio del provvedimento			

Estratto di mappa

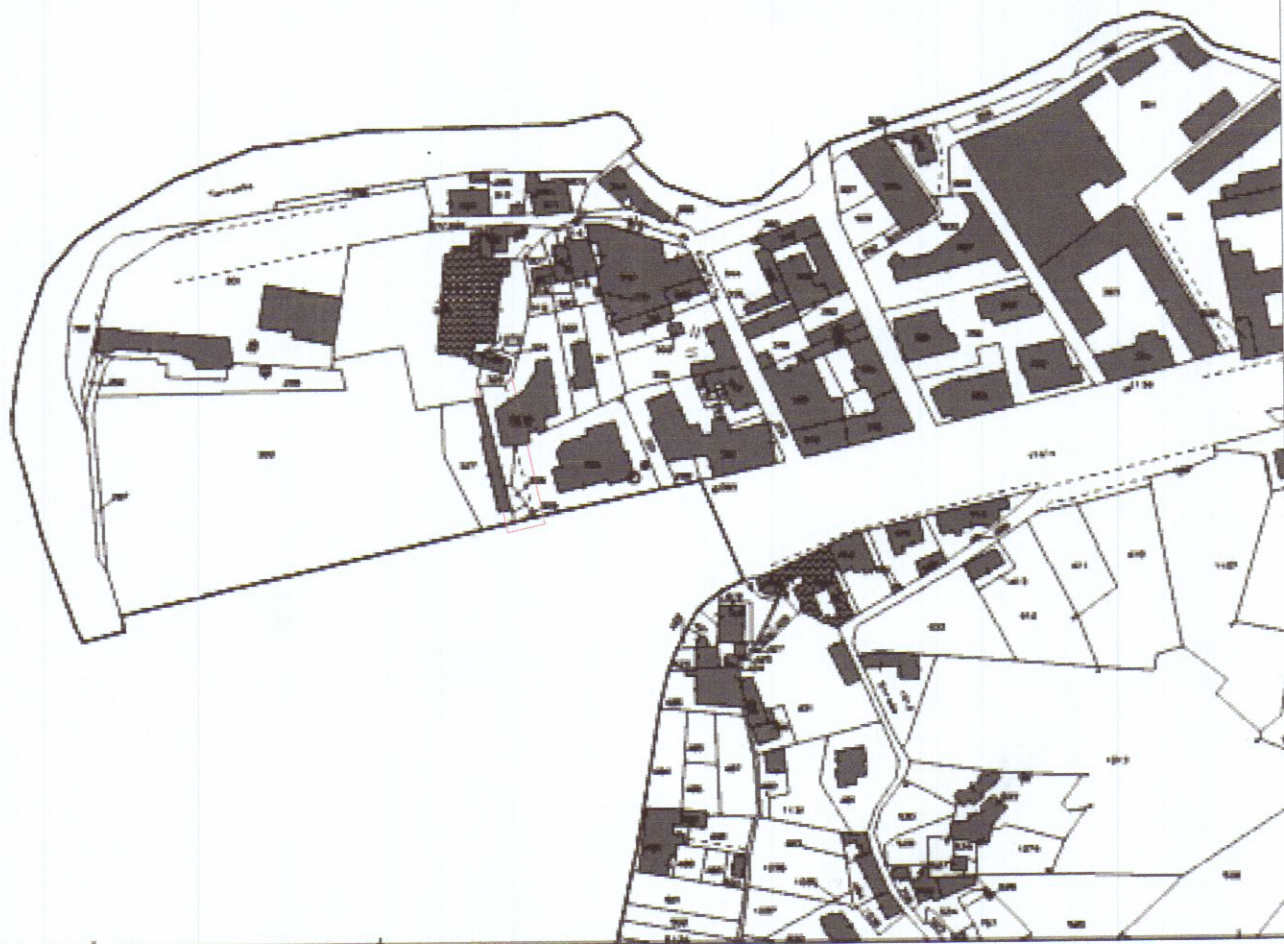


Foglio: 55 Mappale: 323 Sub. 1

Stato attuale legittimato
(Comunicazione interventi di manutenzione straordinaria
art. 80 comma 2, lettera a) L.R. Toscana n.1/2005)
n.511del 26/06/2014 Protocollo generale 53245

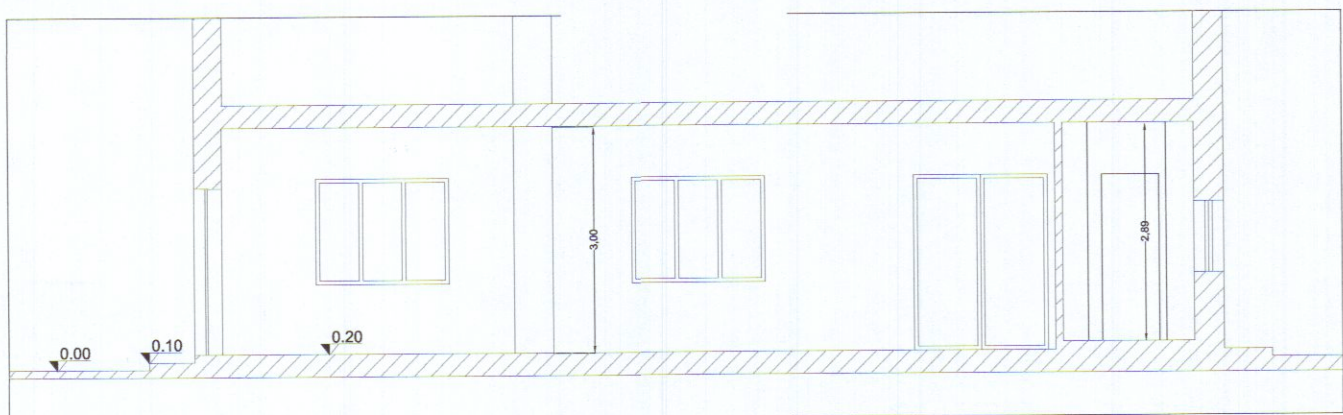
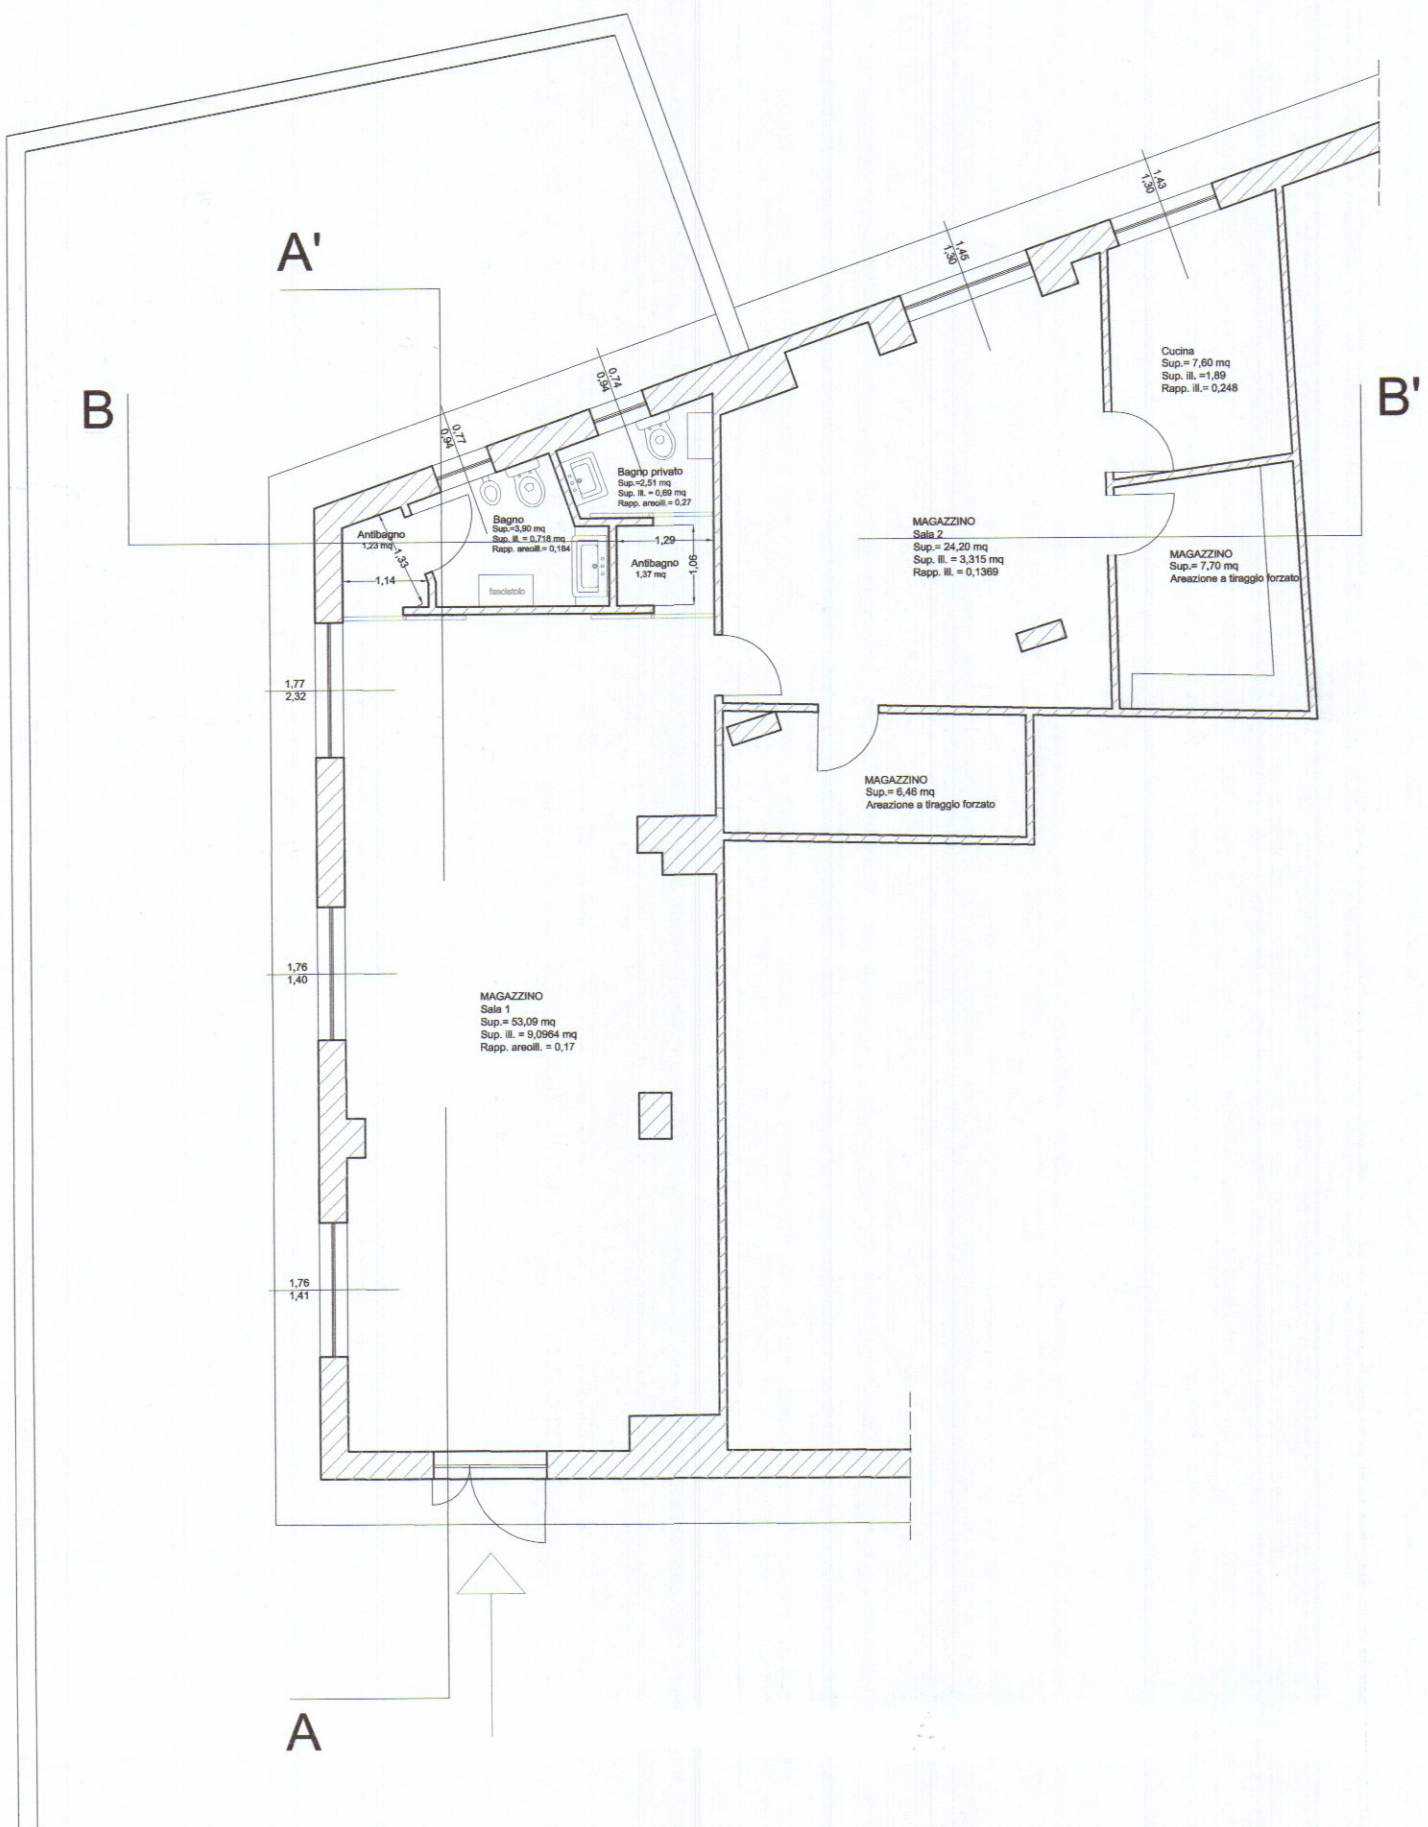


Sezione A-A'

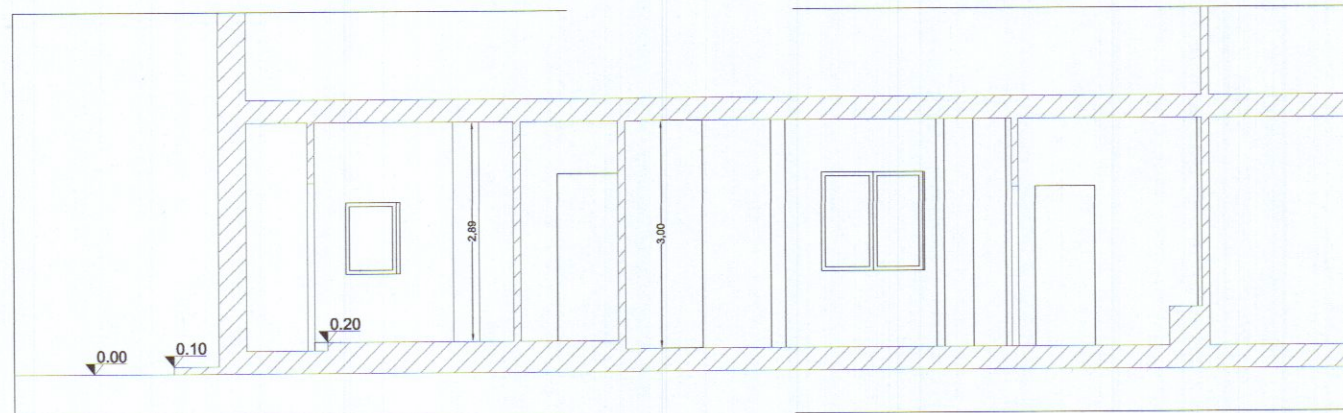


Sezione B-B'

Stato di progetto

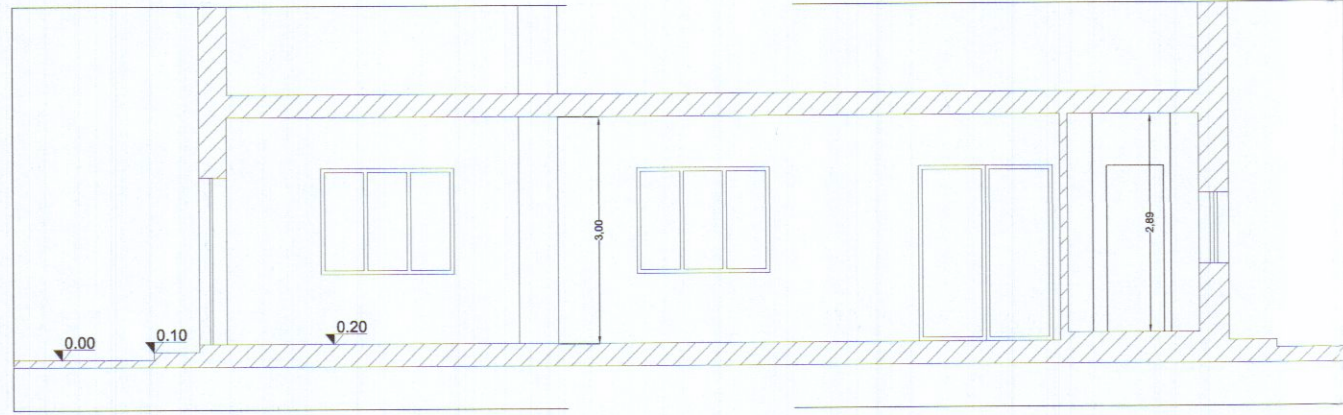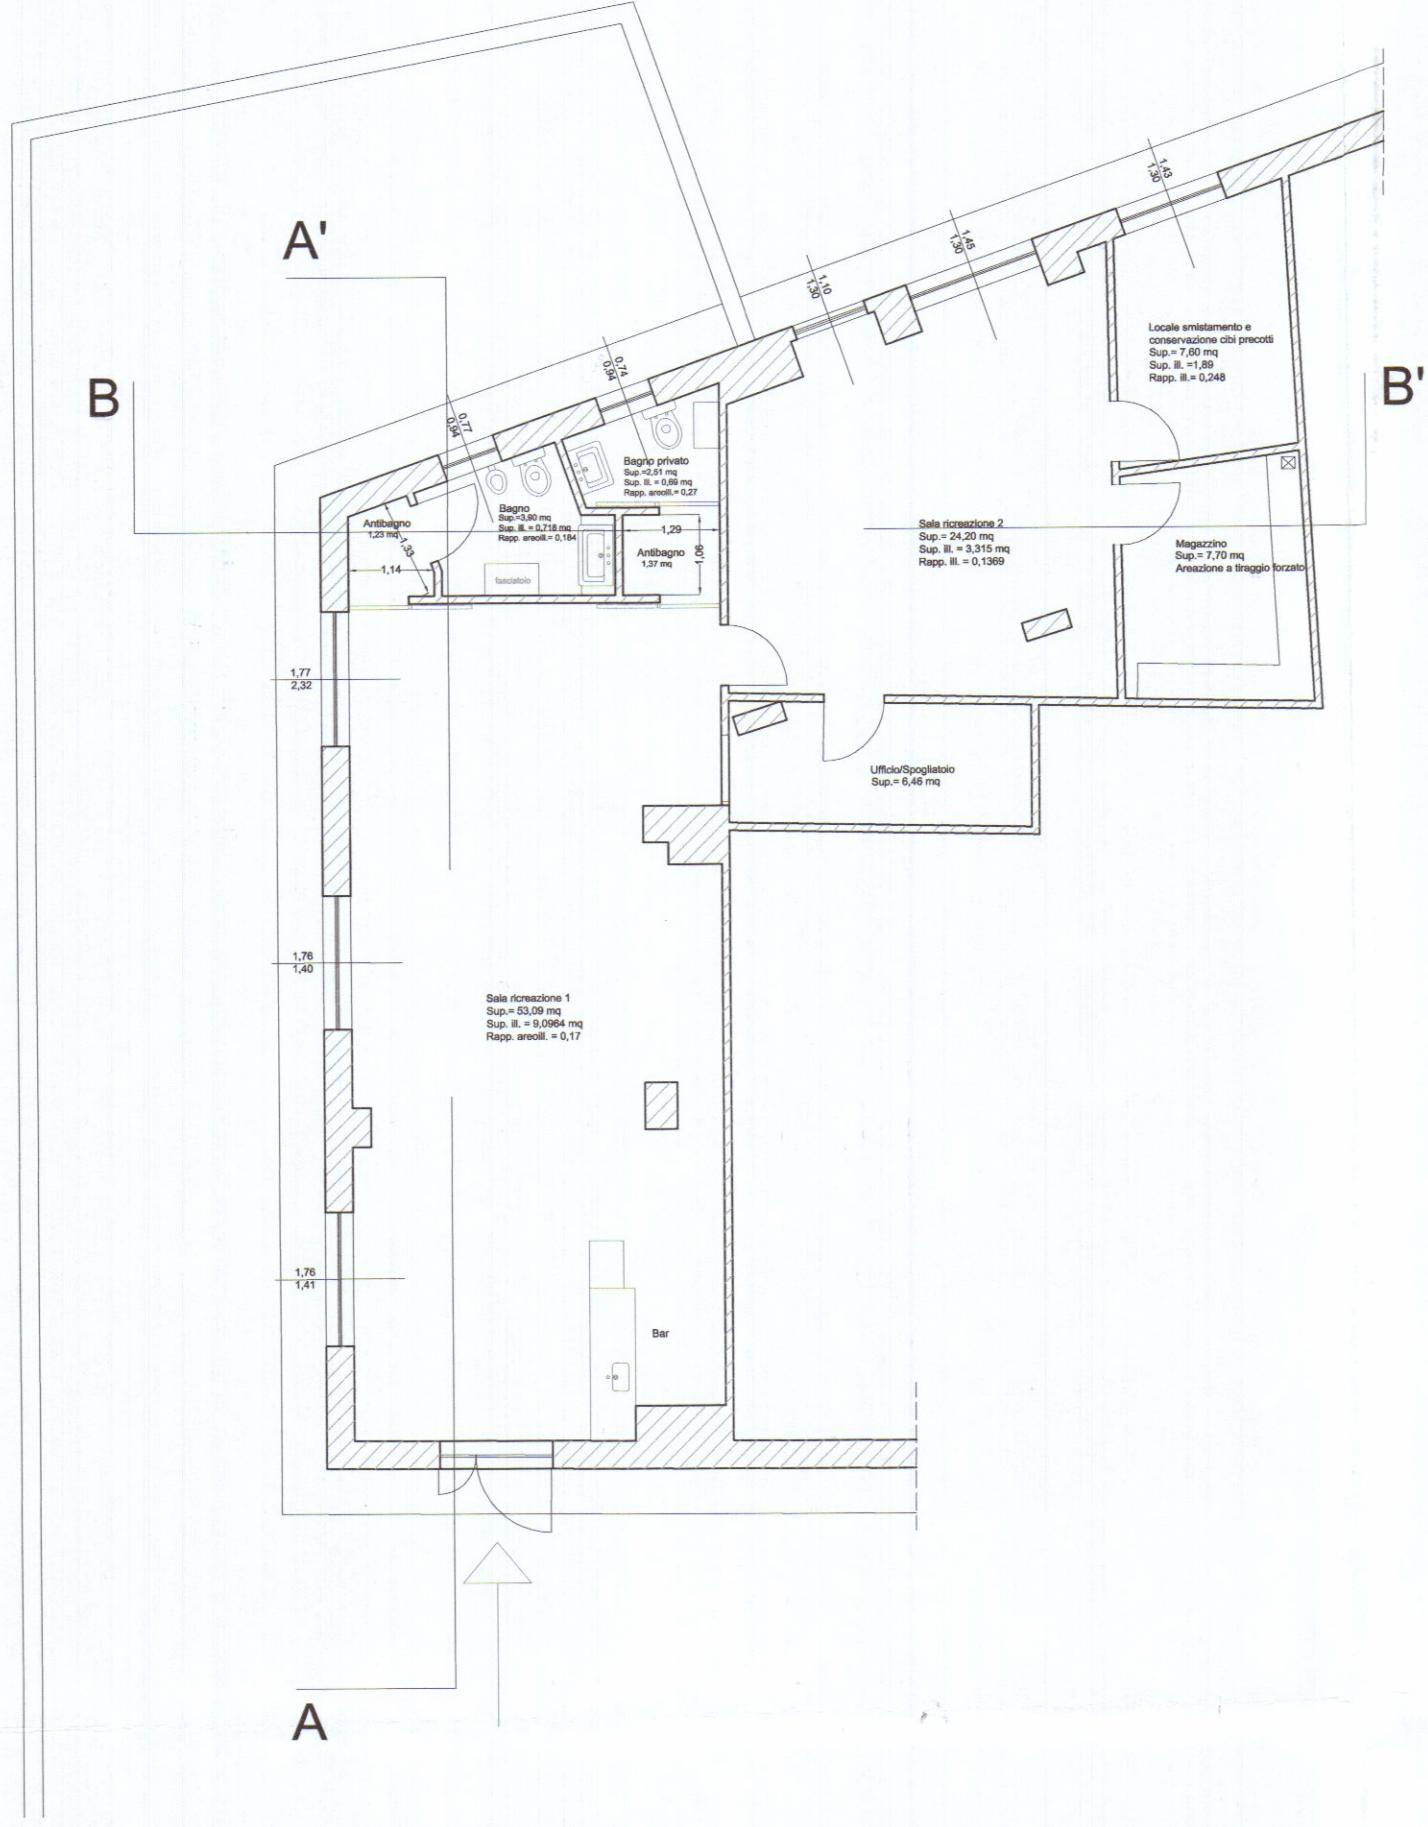


Sezione A-A'

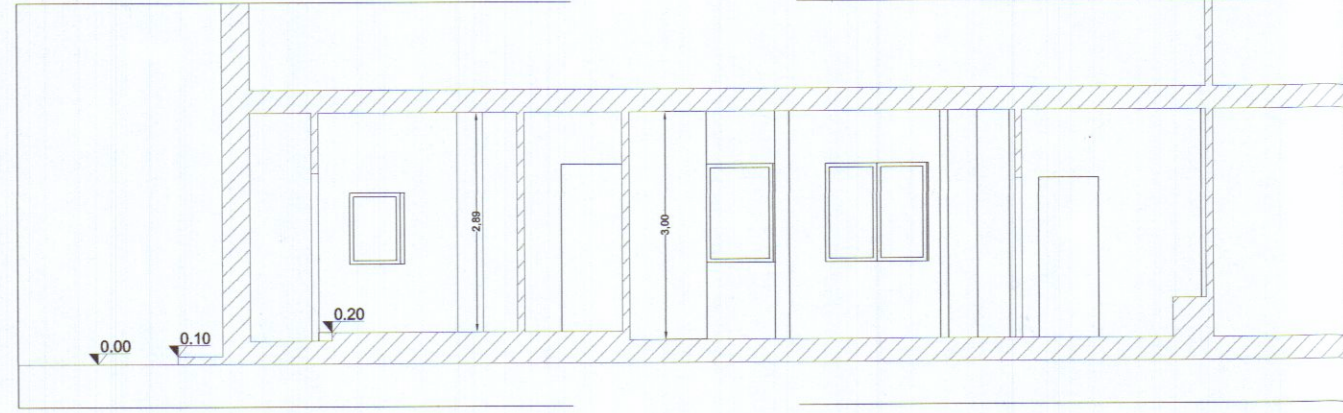


Sezione B-B'


Stato sovrapposto

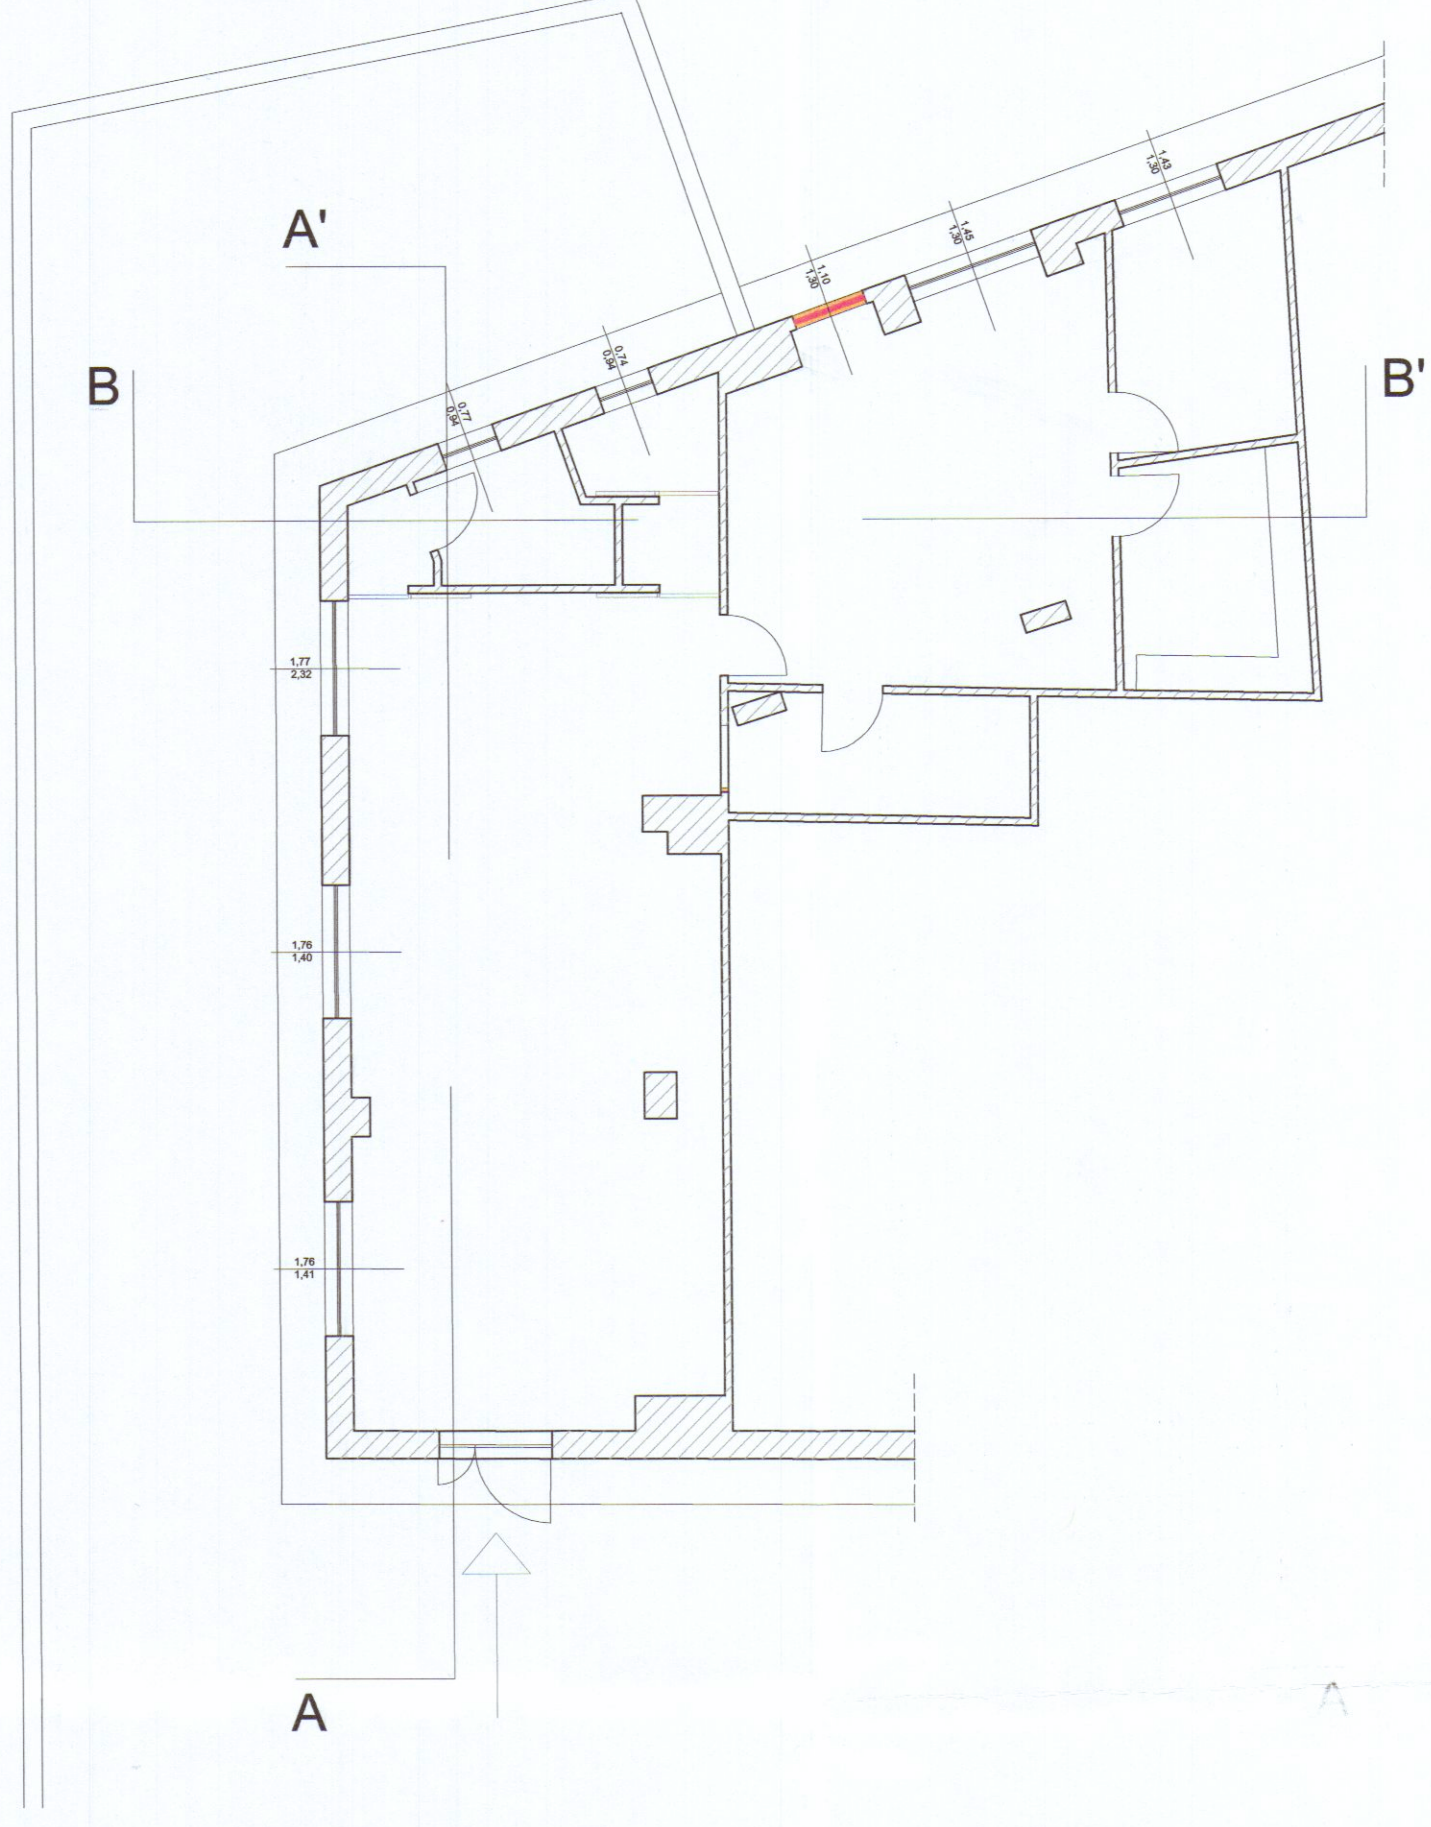

- Demolizioni
- Costruzioni

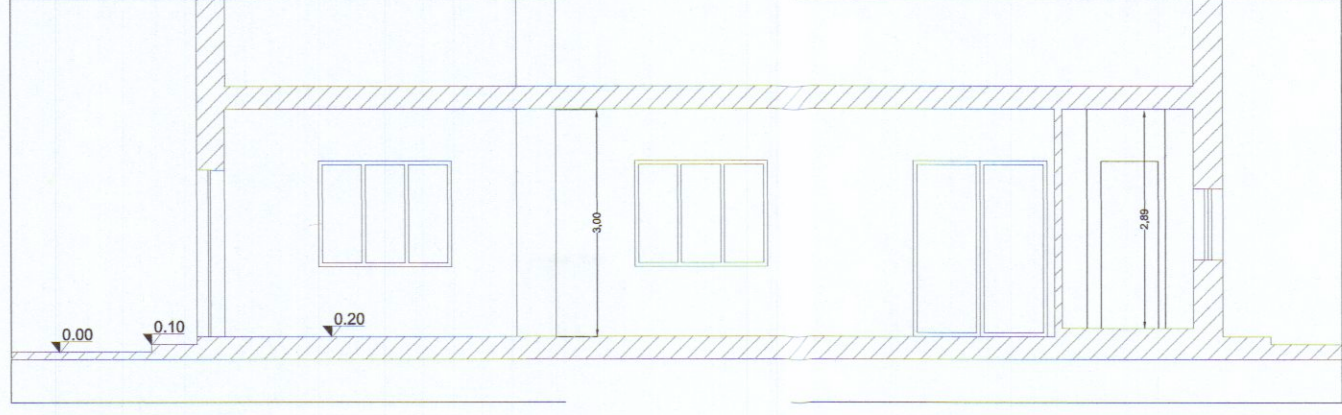

Sezione A-A'

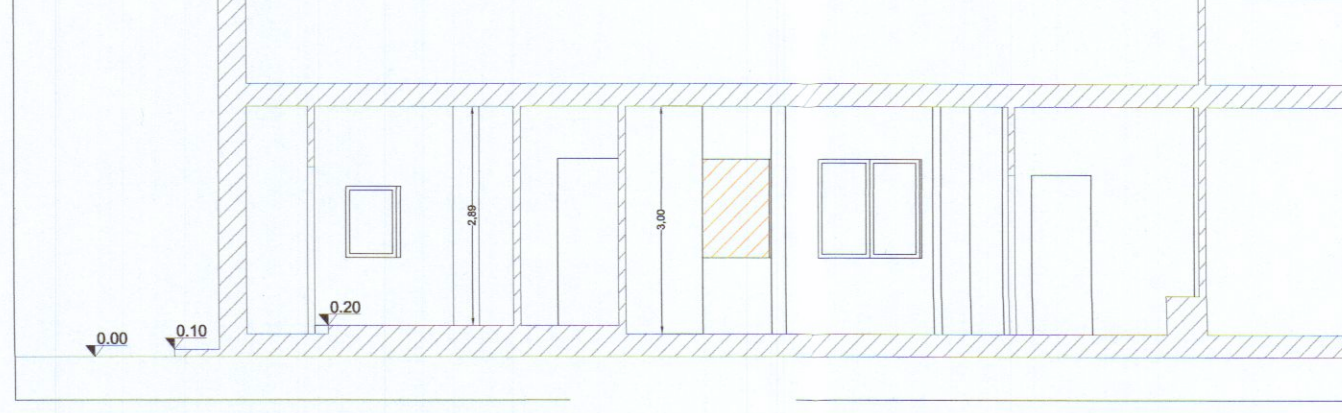

Sezione B-B'