



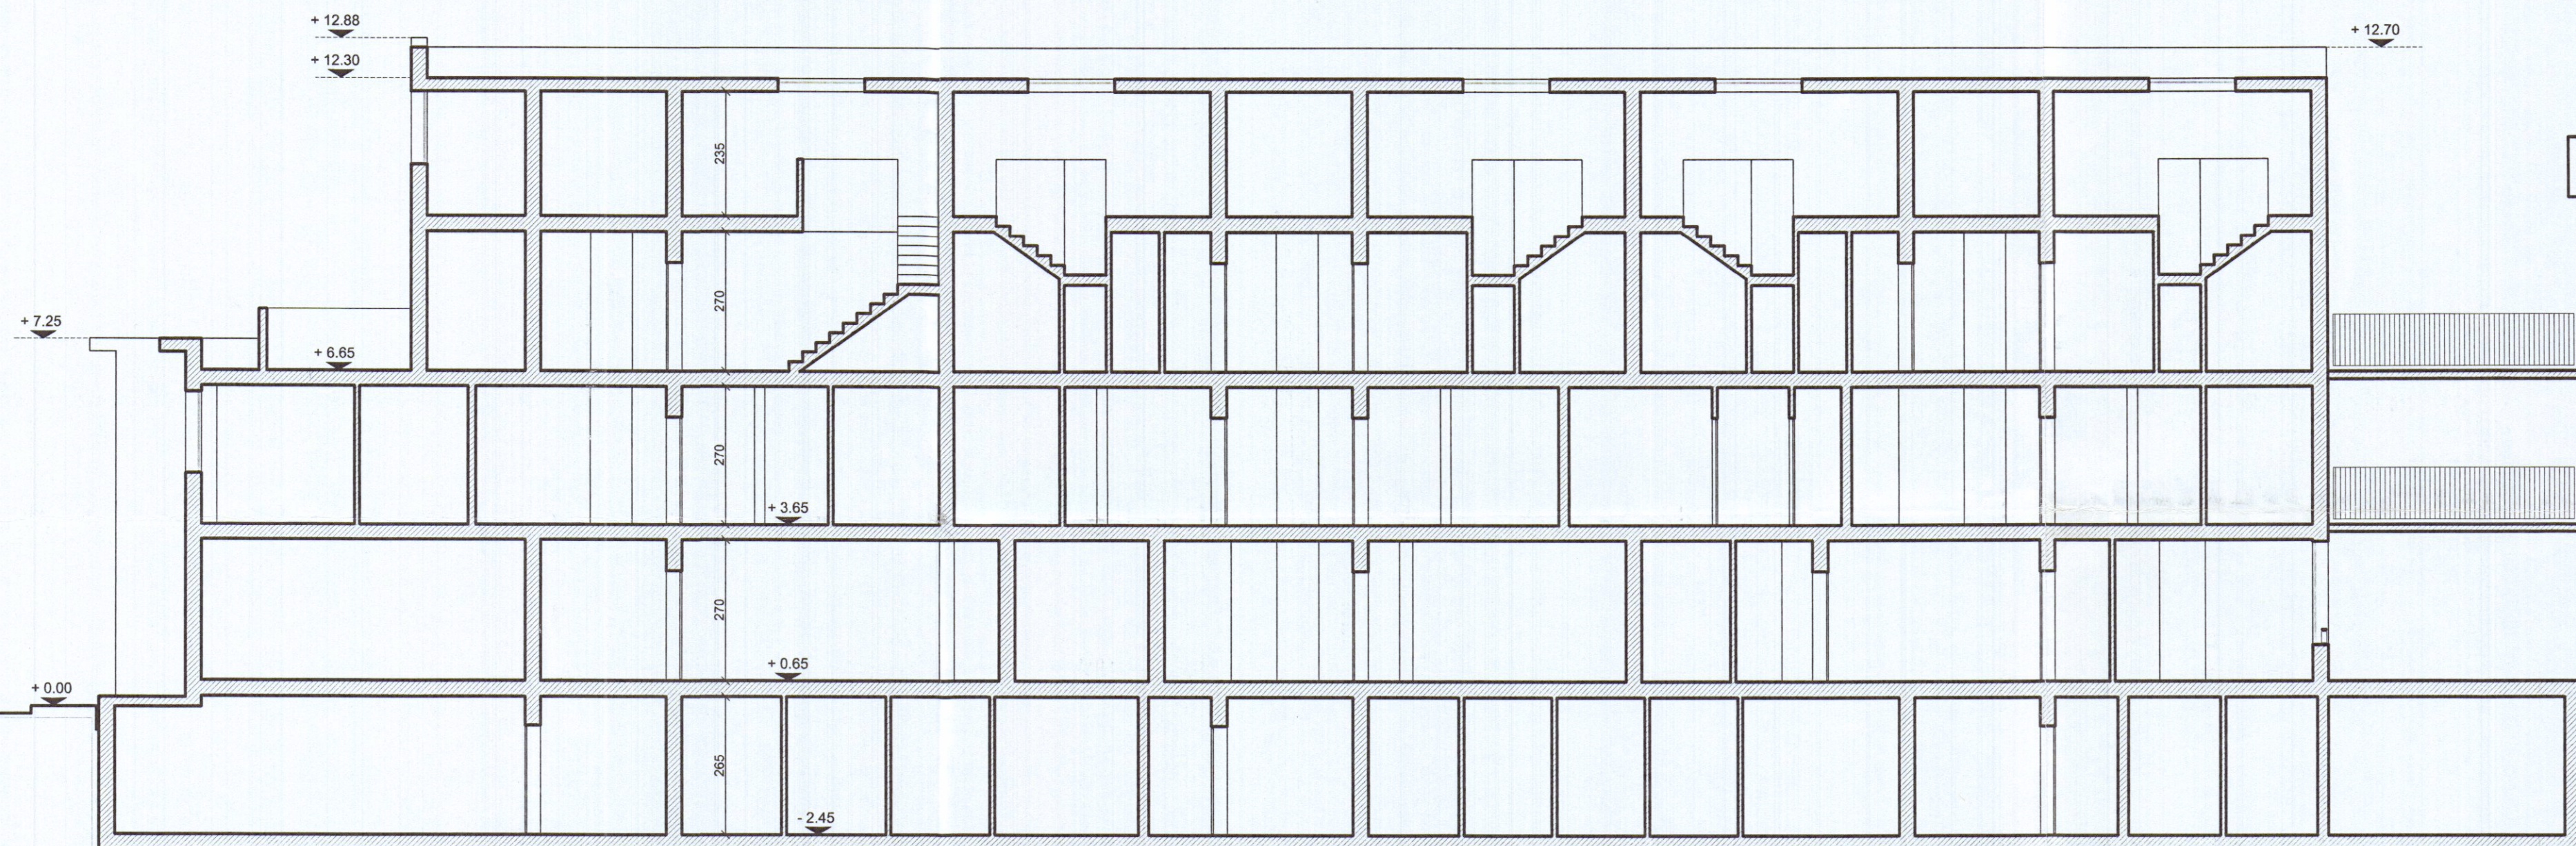

SEZIONE S - 1

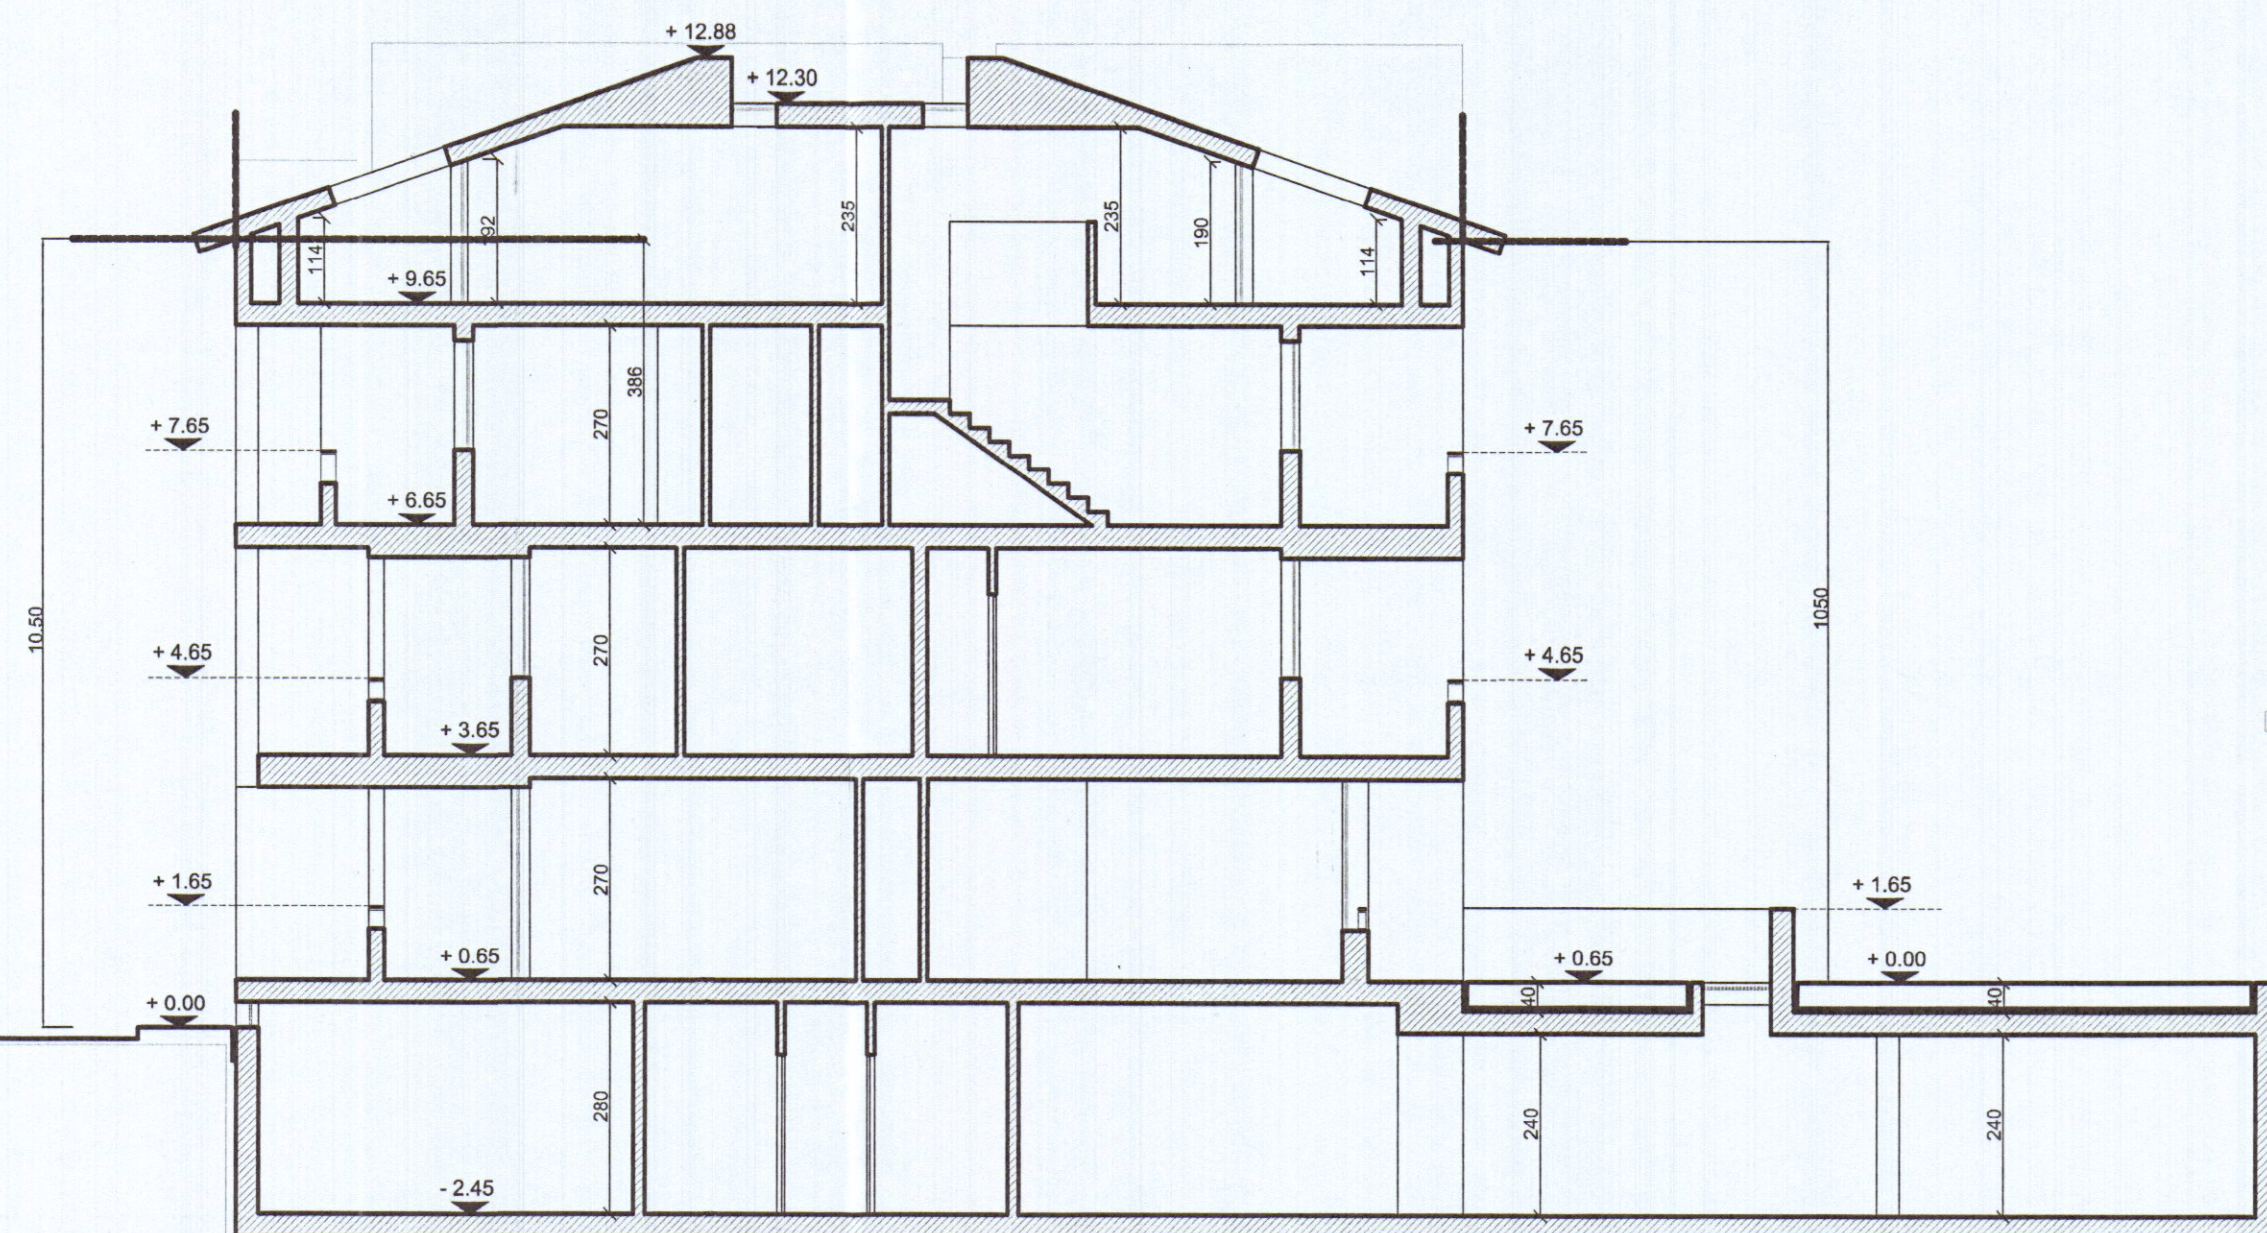

SEZIONE S - 2

COMUNE DI CARRARA
RESIDENZA PARADISO
COMP. RES. BUGLIOLO

CONCESSIONE EDILIZIA
SEZIONI

data: ottobre 2002

STUDIO ARCHITETTURA BCC09

VIA VIGEVANO 15 - 20144 MILANO

TEL/FAX : +39 2 8372048

e.mail savorellimarco@libero.it

Progettista: Arch. Marco Savorelli

Diritti d'autore riservati



scala 1 : 100