

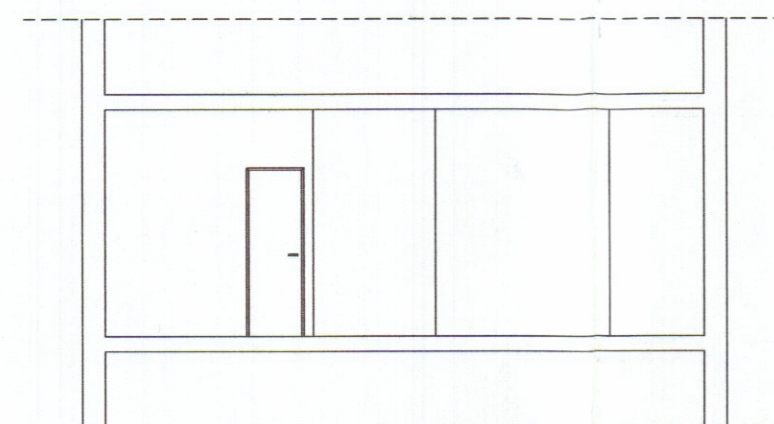


Estratto di mappa
non in scala
Fg. 106 mapp. 44

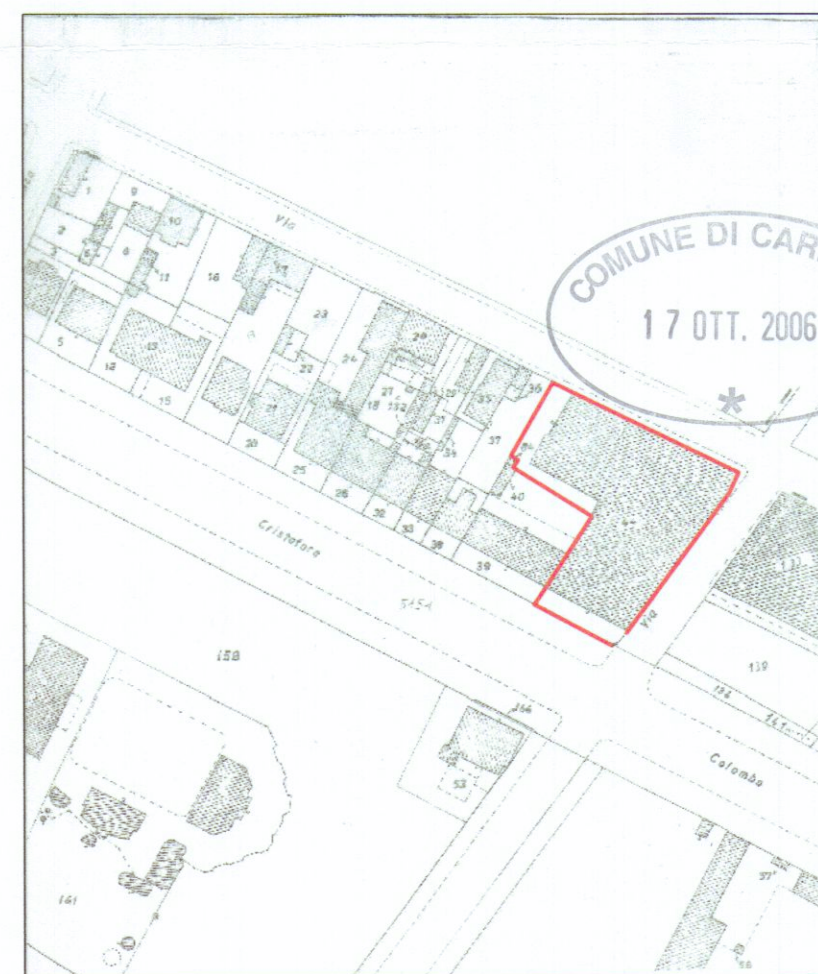

Sezione B-B'

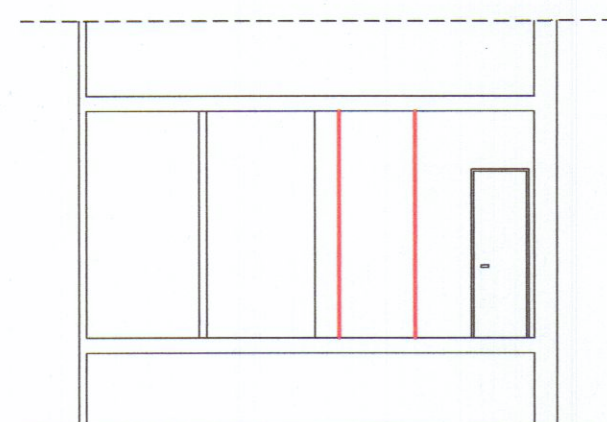



Sezione A-A'

150 2006
3/2 03/11/06
Il Responsabile del Procedimento
(Marelli) (m)

APPROVATO
SANATORIA



Orientamento

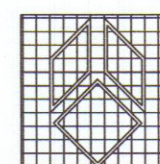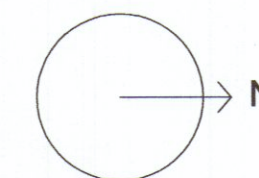TAVOLA
3

SCALA
1:100

DATA
10/2006

g.t.b. associati

tonarelli e bergamini geometri

V.le da Verrazzano 11/bis - Carrara (ms)

tel. 0585-785265

COMUNE DI CARRARA

OGGETTO

PROGETTO DI RISTRUTTURAZIONE CASA DI CIVILE ABITAZIONE

STATO DI RAFFRONTO

DESCRIZIONE	PIANTA E SEZIONI
-------------	------------------

COMMITTENTE Sig. PISANO Michele

ele Diseno Mielele