




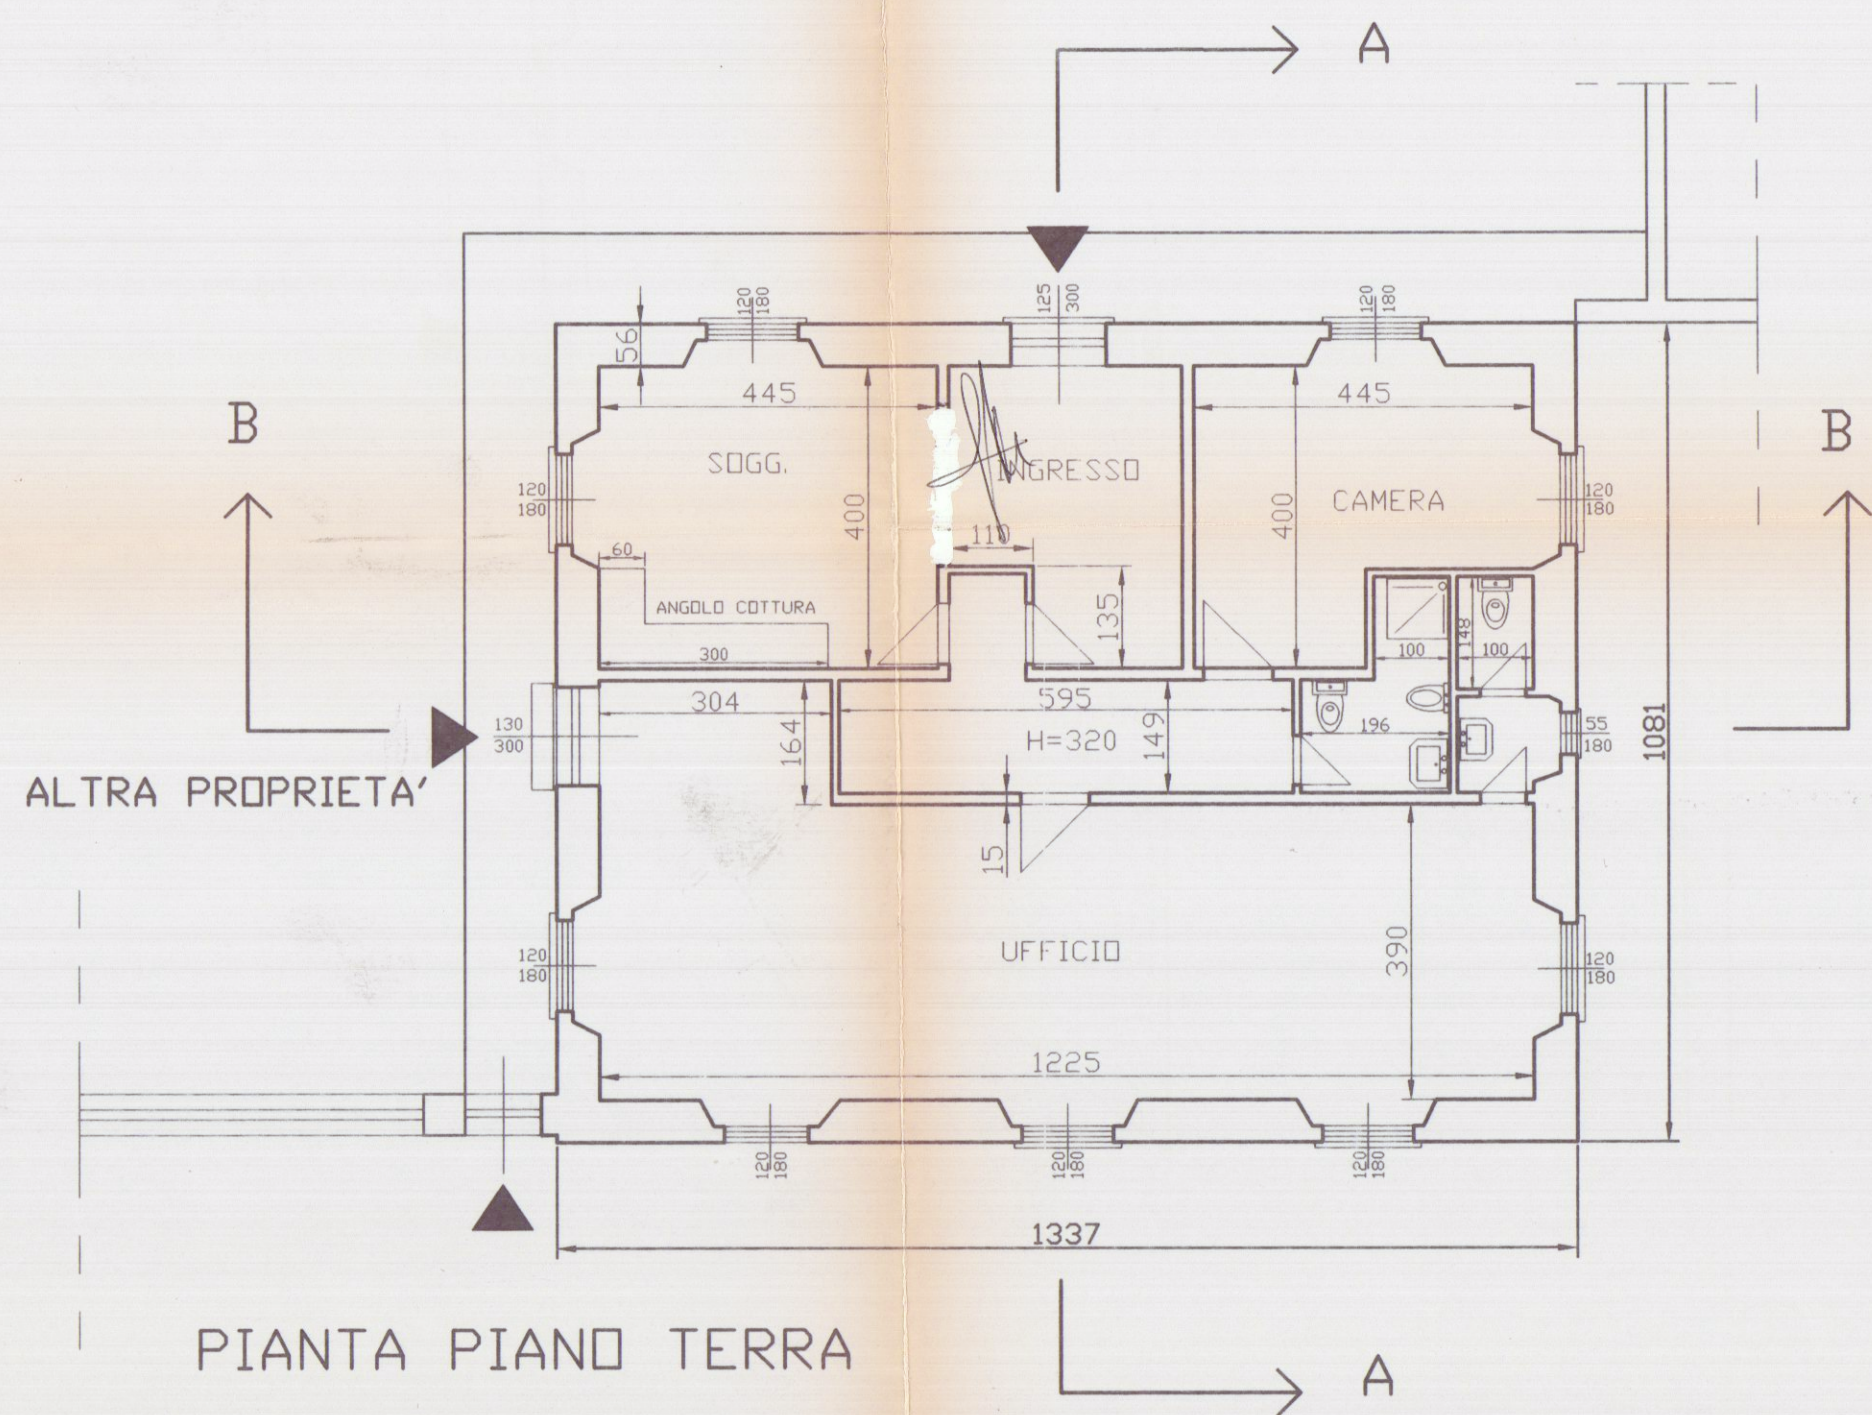


PIANTA PIANO TERRA

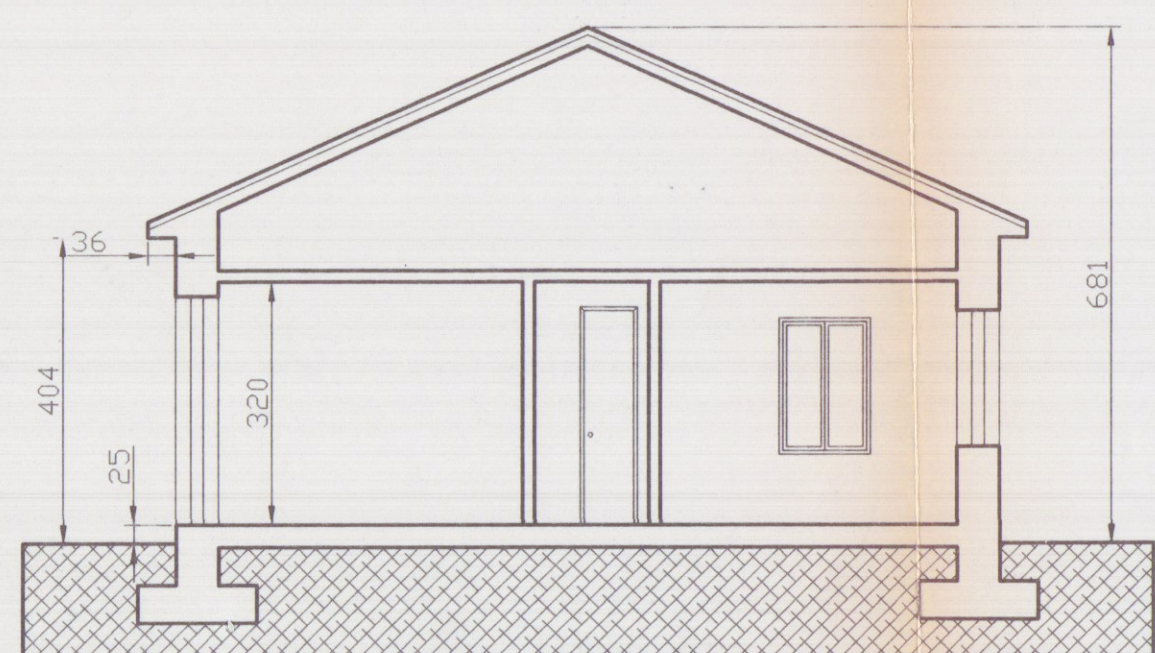


SEZIONE A-A

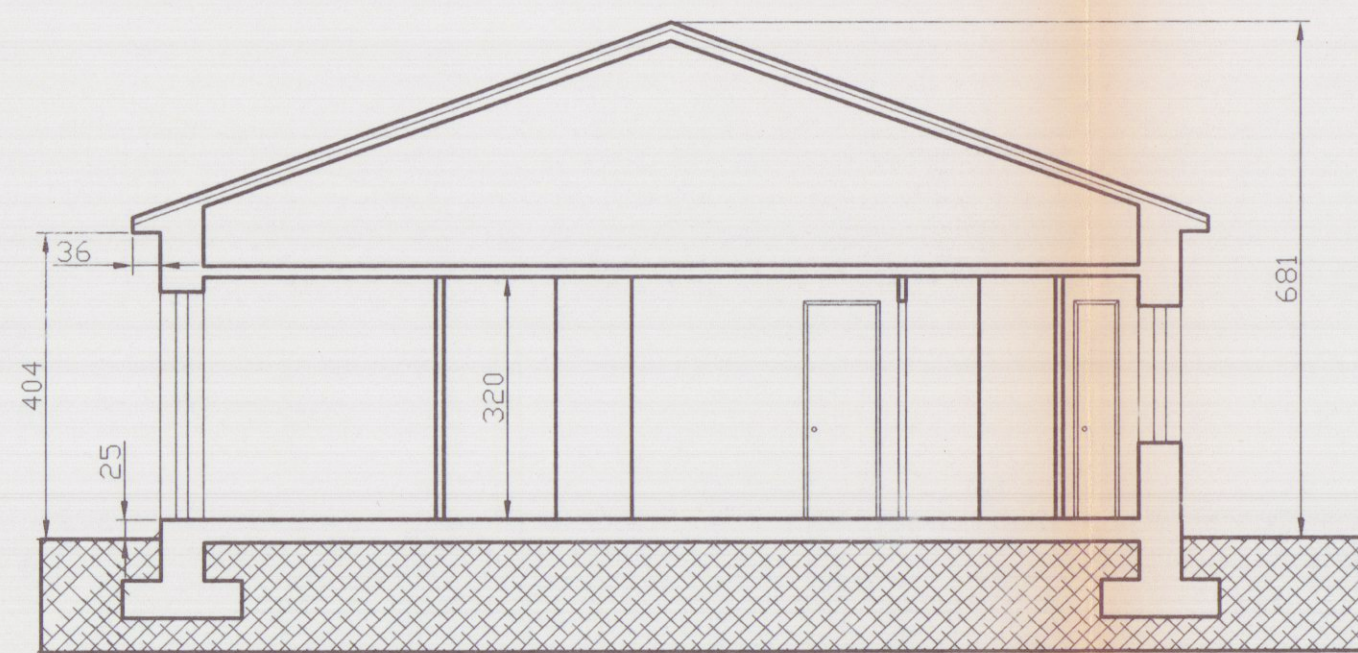


SEZIONE B-B

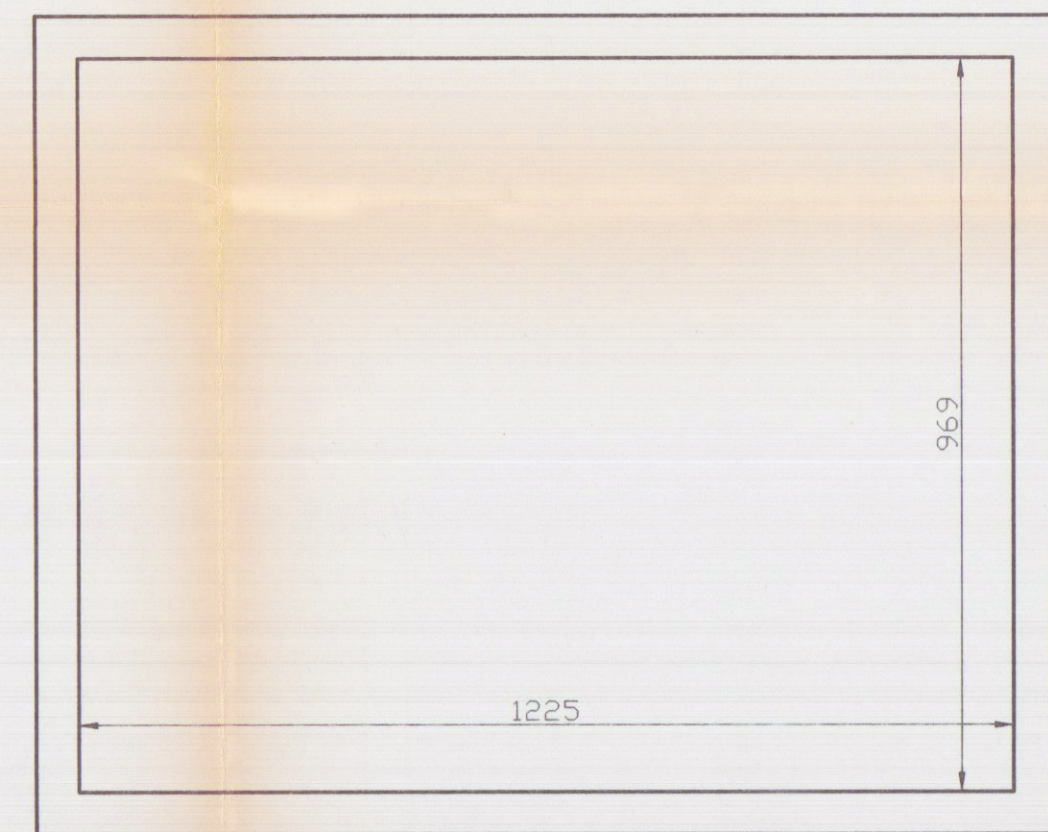


PIANTA PIANO SOTTOTETTO

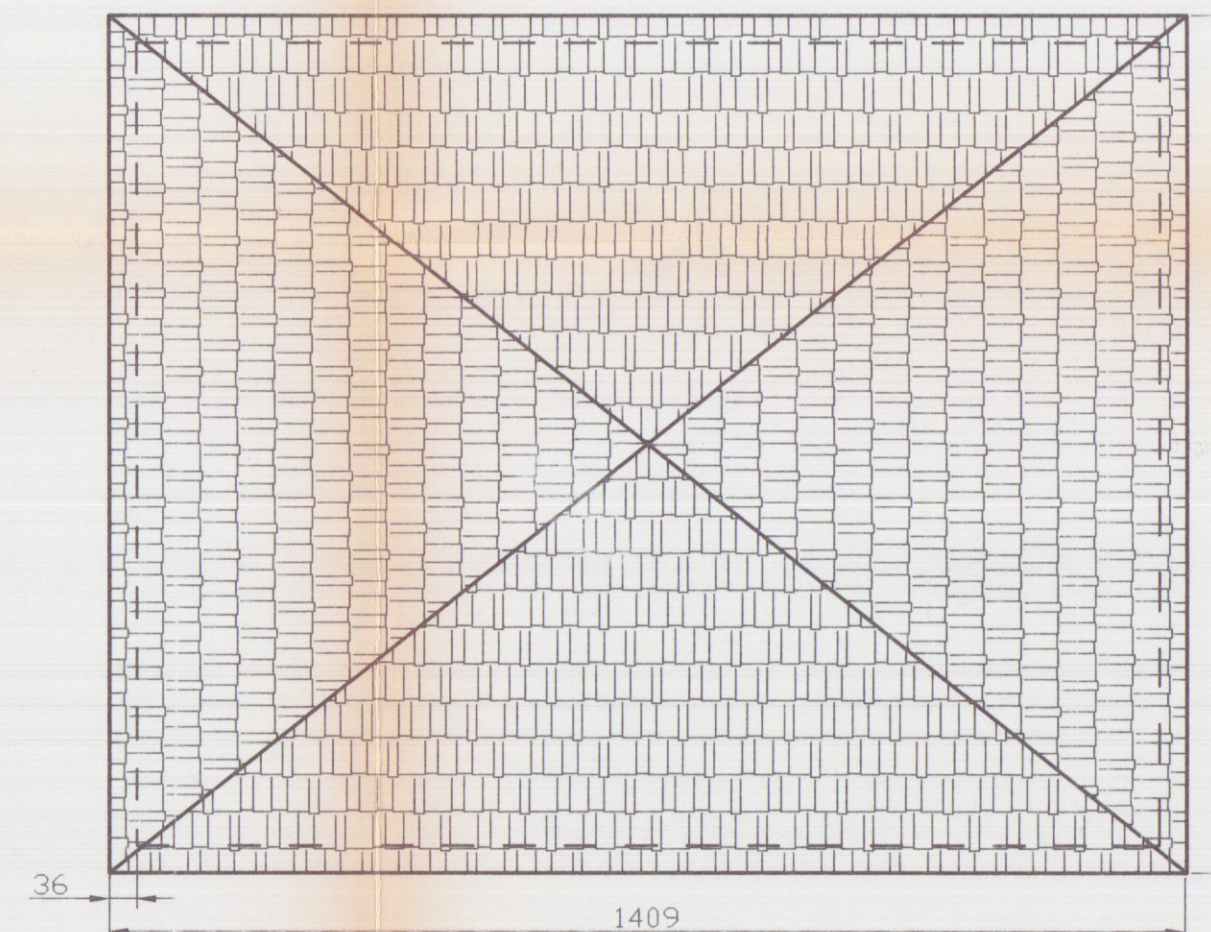


PIANTA COPERTURA

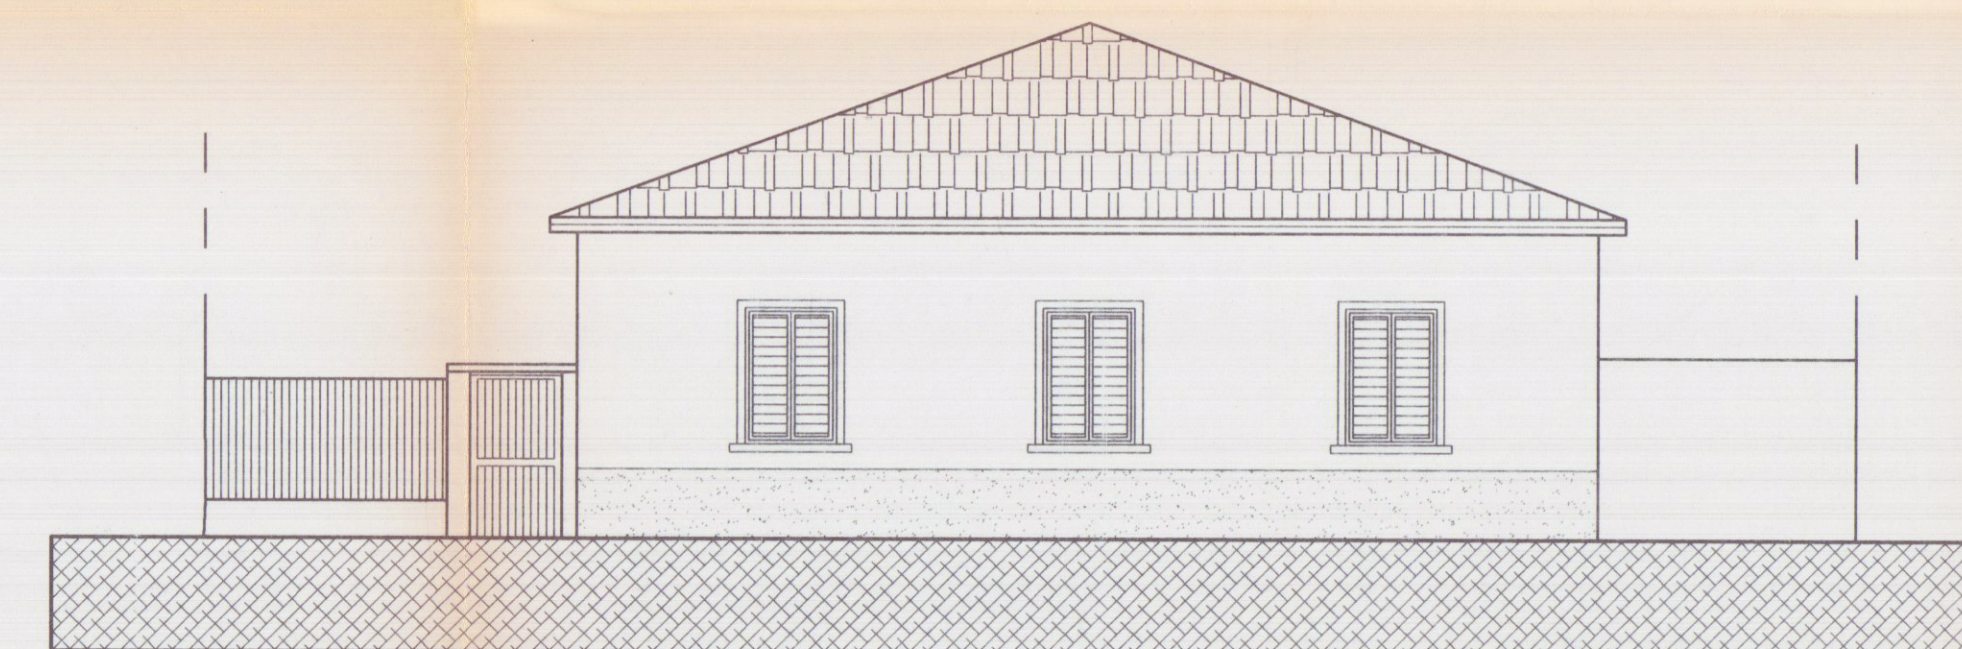


PROSPETTO LATO NORD

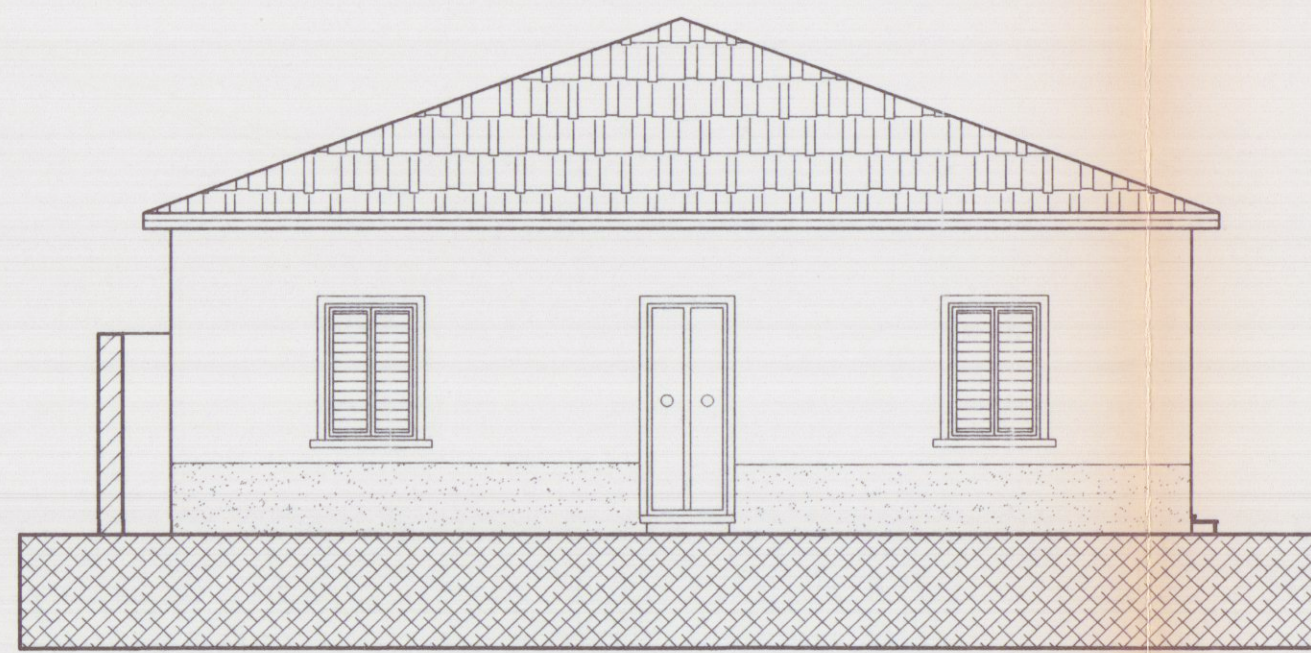


PROSPETTO LATO SUD

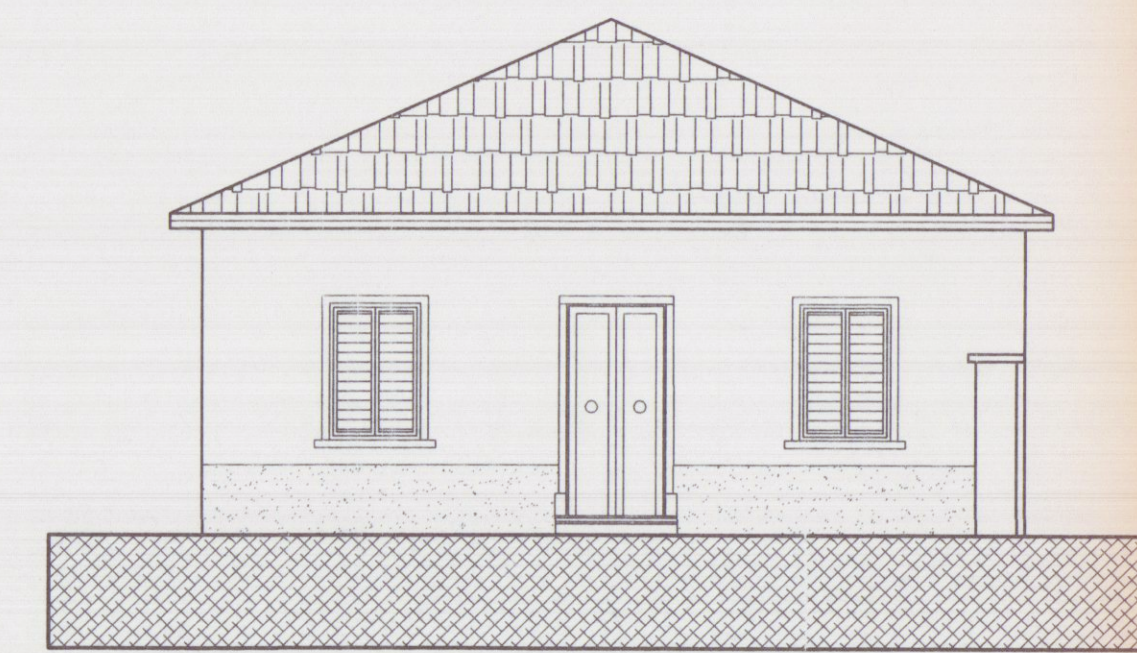

PROSPETTO LATO OVEST

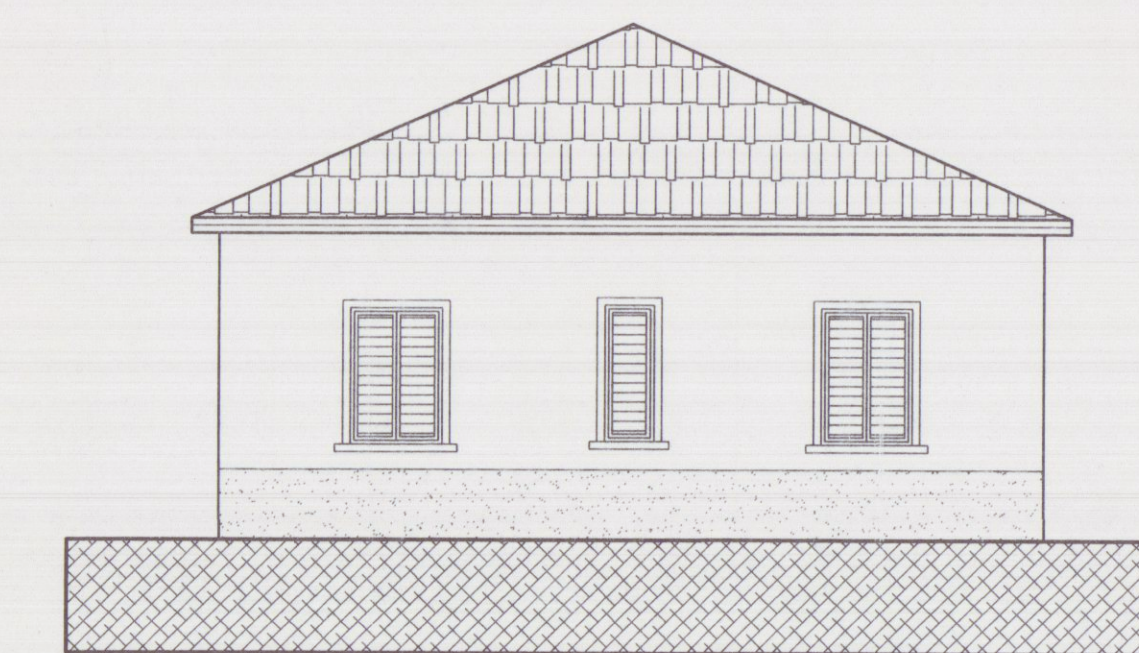

PROSPETTO LATO EST

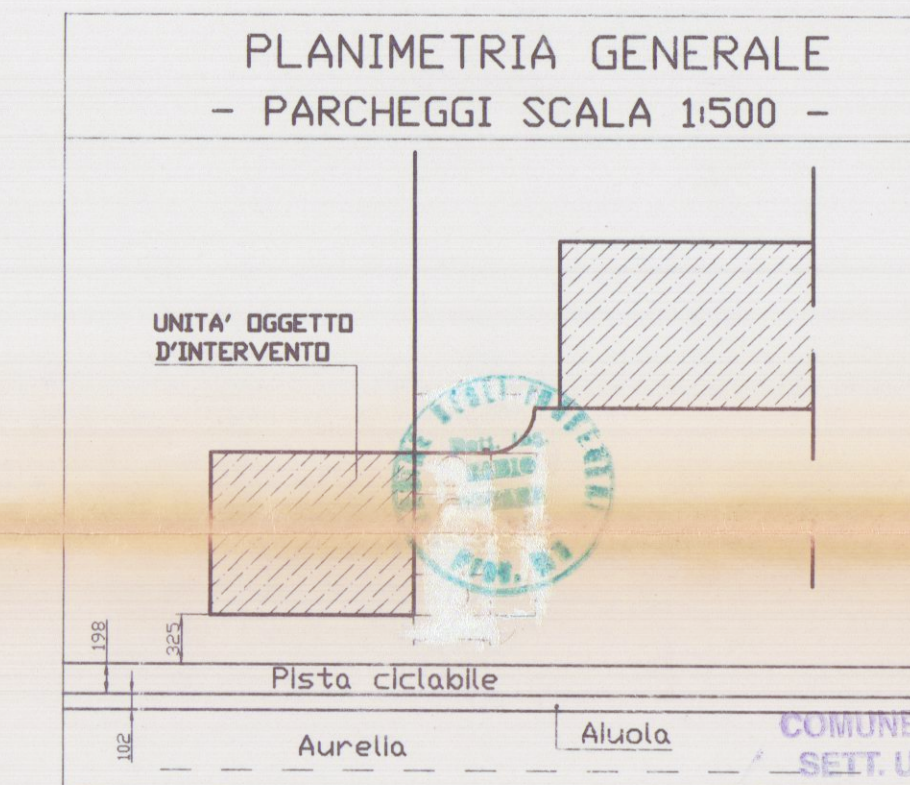


VAND	MQ.
1	17.80
2	10.71
3	14.92
4	4.28
5	10.26
6	52.76
7	2.74
TOTALE	113.47

SUL ABITAZ.	MQ. 73.12
SUL UFFICIO	MQ. 71.40
SUL TOT.	MQ. 144.52

APPROVATO


AZIENDA N. 1 DI MASSA E CARRARA
 Al servizio dell'igiene pubblica
 Al servizio del cittadino
 Al servizio del territorio
 Al servizio del ambiente
 Al servizio del patrimonio
 Al servizio del futuro
 18 LUG. 2000
 per l'approvazione del presente progetto.
 Il Funzionario N. 1

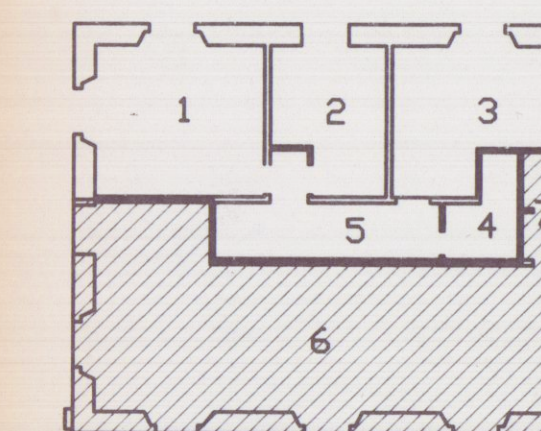

S.U.L. ABITAZIONE
 S.U.L. UFFICIO
 50% SUL TOT.

COMUNE DI CARRARA
 18 LUG. 2000

COMUNE DI CARRARA
 18 LUG. 2000

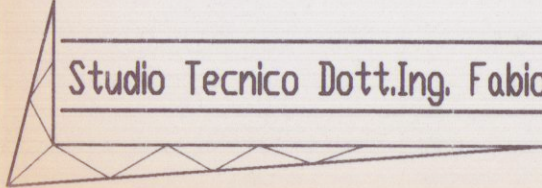REV.						
RE2						
RE1						
REV.	DATA	MODIFICHE	DIS.	CONTR.	APPR.	VISTO
committente			data:			
Arfanotti Enrico			Maggio 2000			
descrizione lavoro			disegnato:			
Opere di manutenzione straordinaria e variazione parziale di utilizzo Via Frassina n17- Carrara-			Zuccari			
oggetto tavola			scala:			
Pianta piano terra - Sottotetto - Copertura - prospetti - sezioni - planim.generale			1:100			
- Stato di progetto -			dis. di preventivo			
			☐			
			dis. di progetto			
			☐			
			dis. esecutivo			
			☐			
			COMM.			
			TAVOLA n° 2			
			REV.			
			0			
Disegno di nostra proprietà - Riproduzione vietata a norma di legge						