
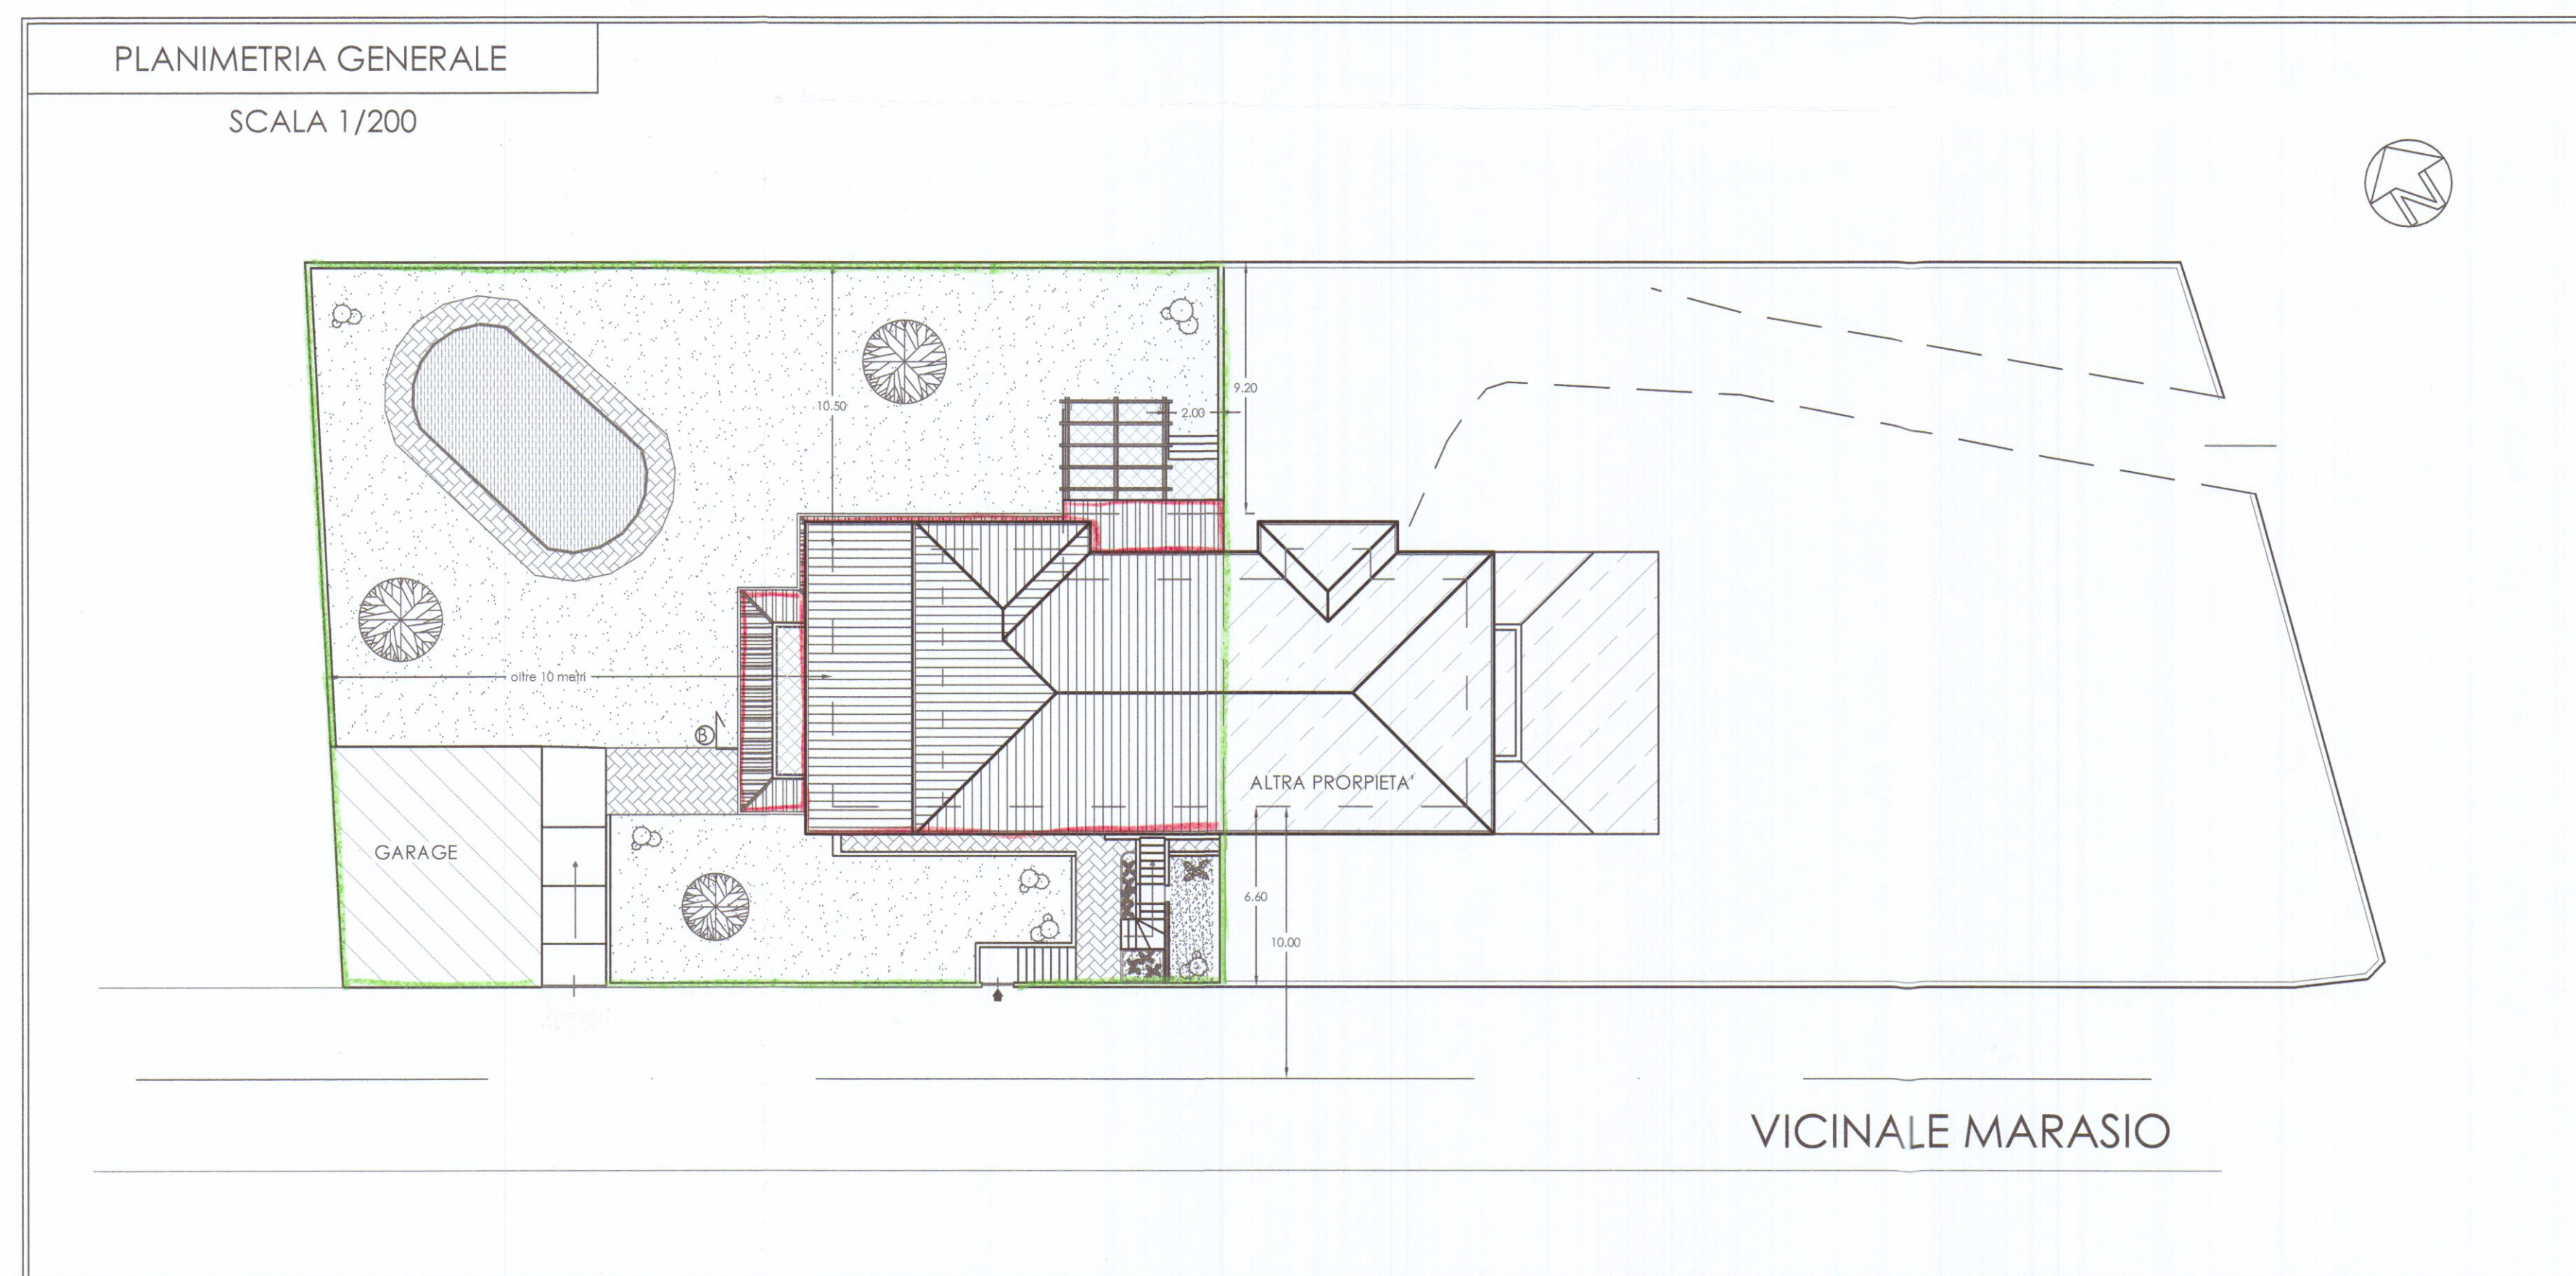
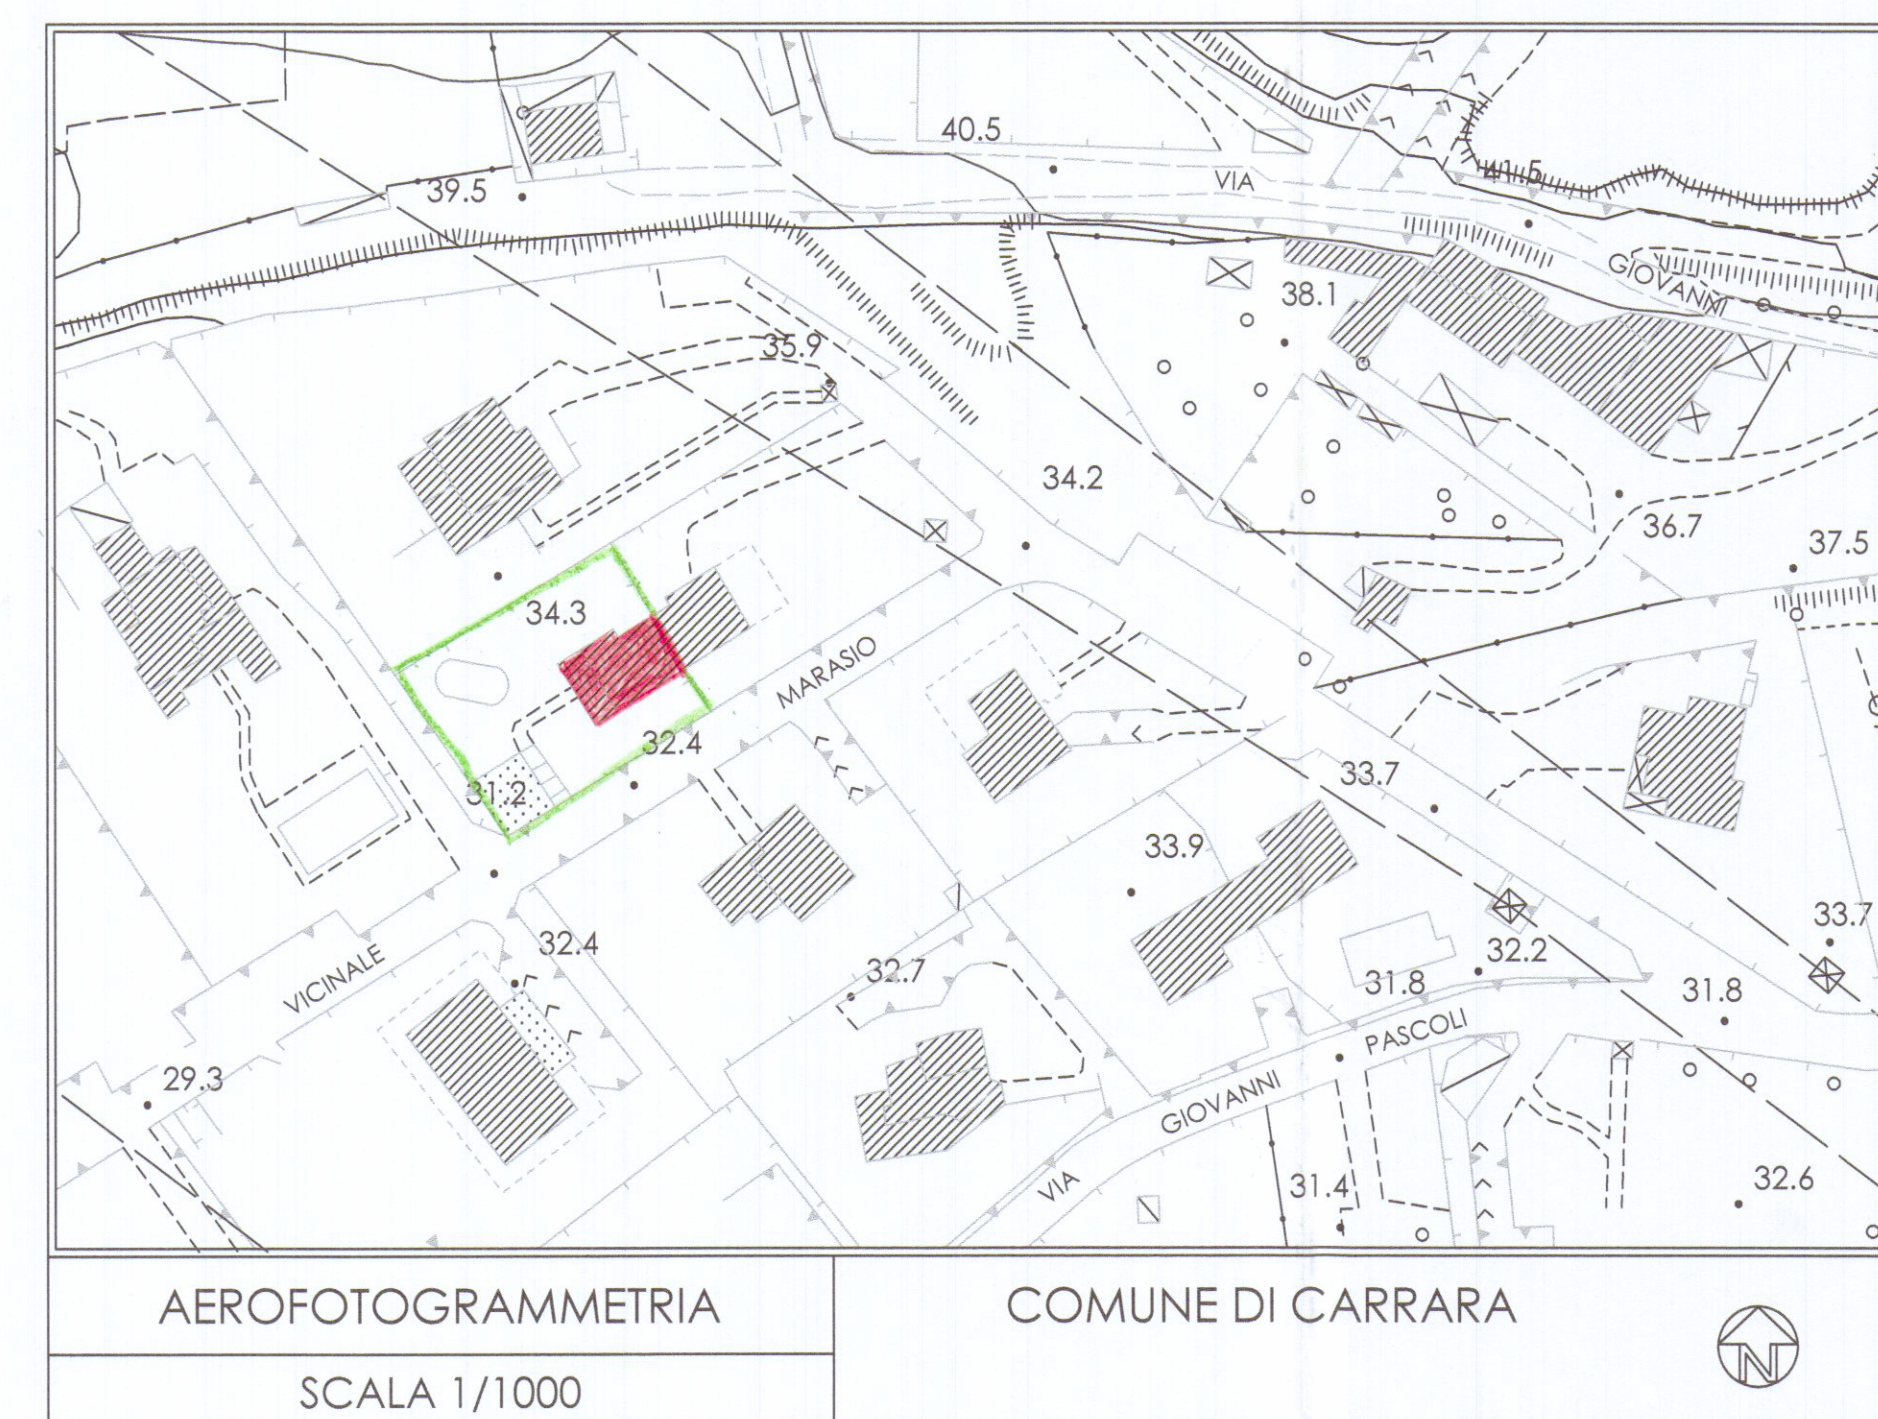


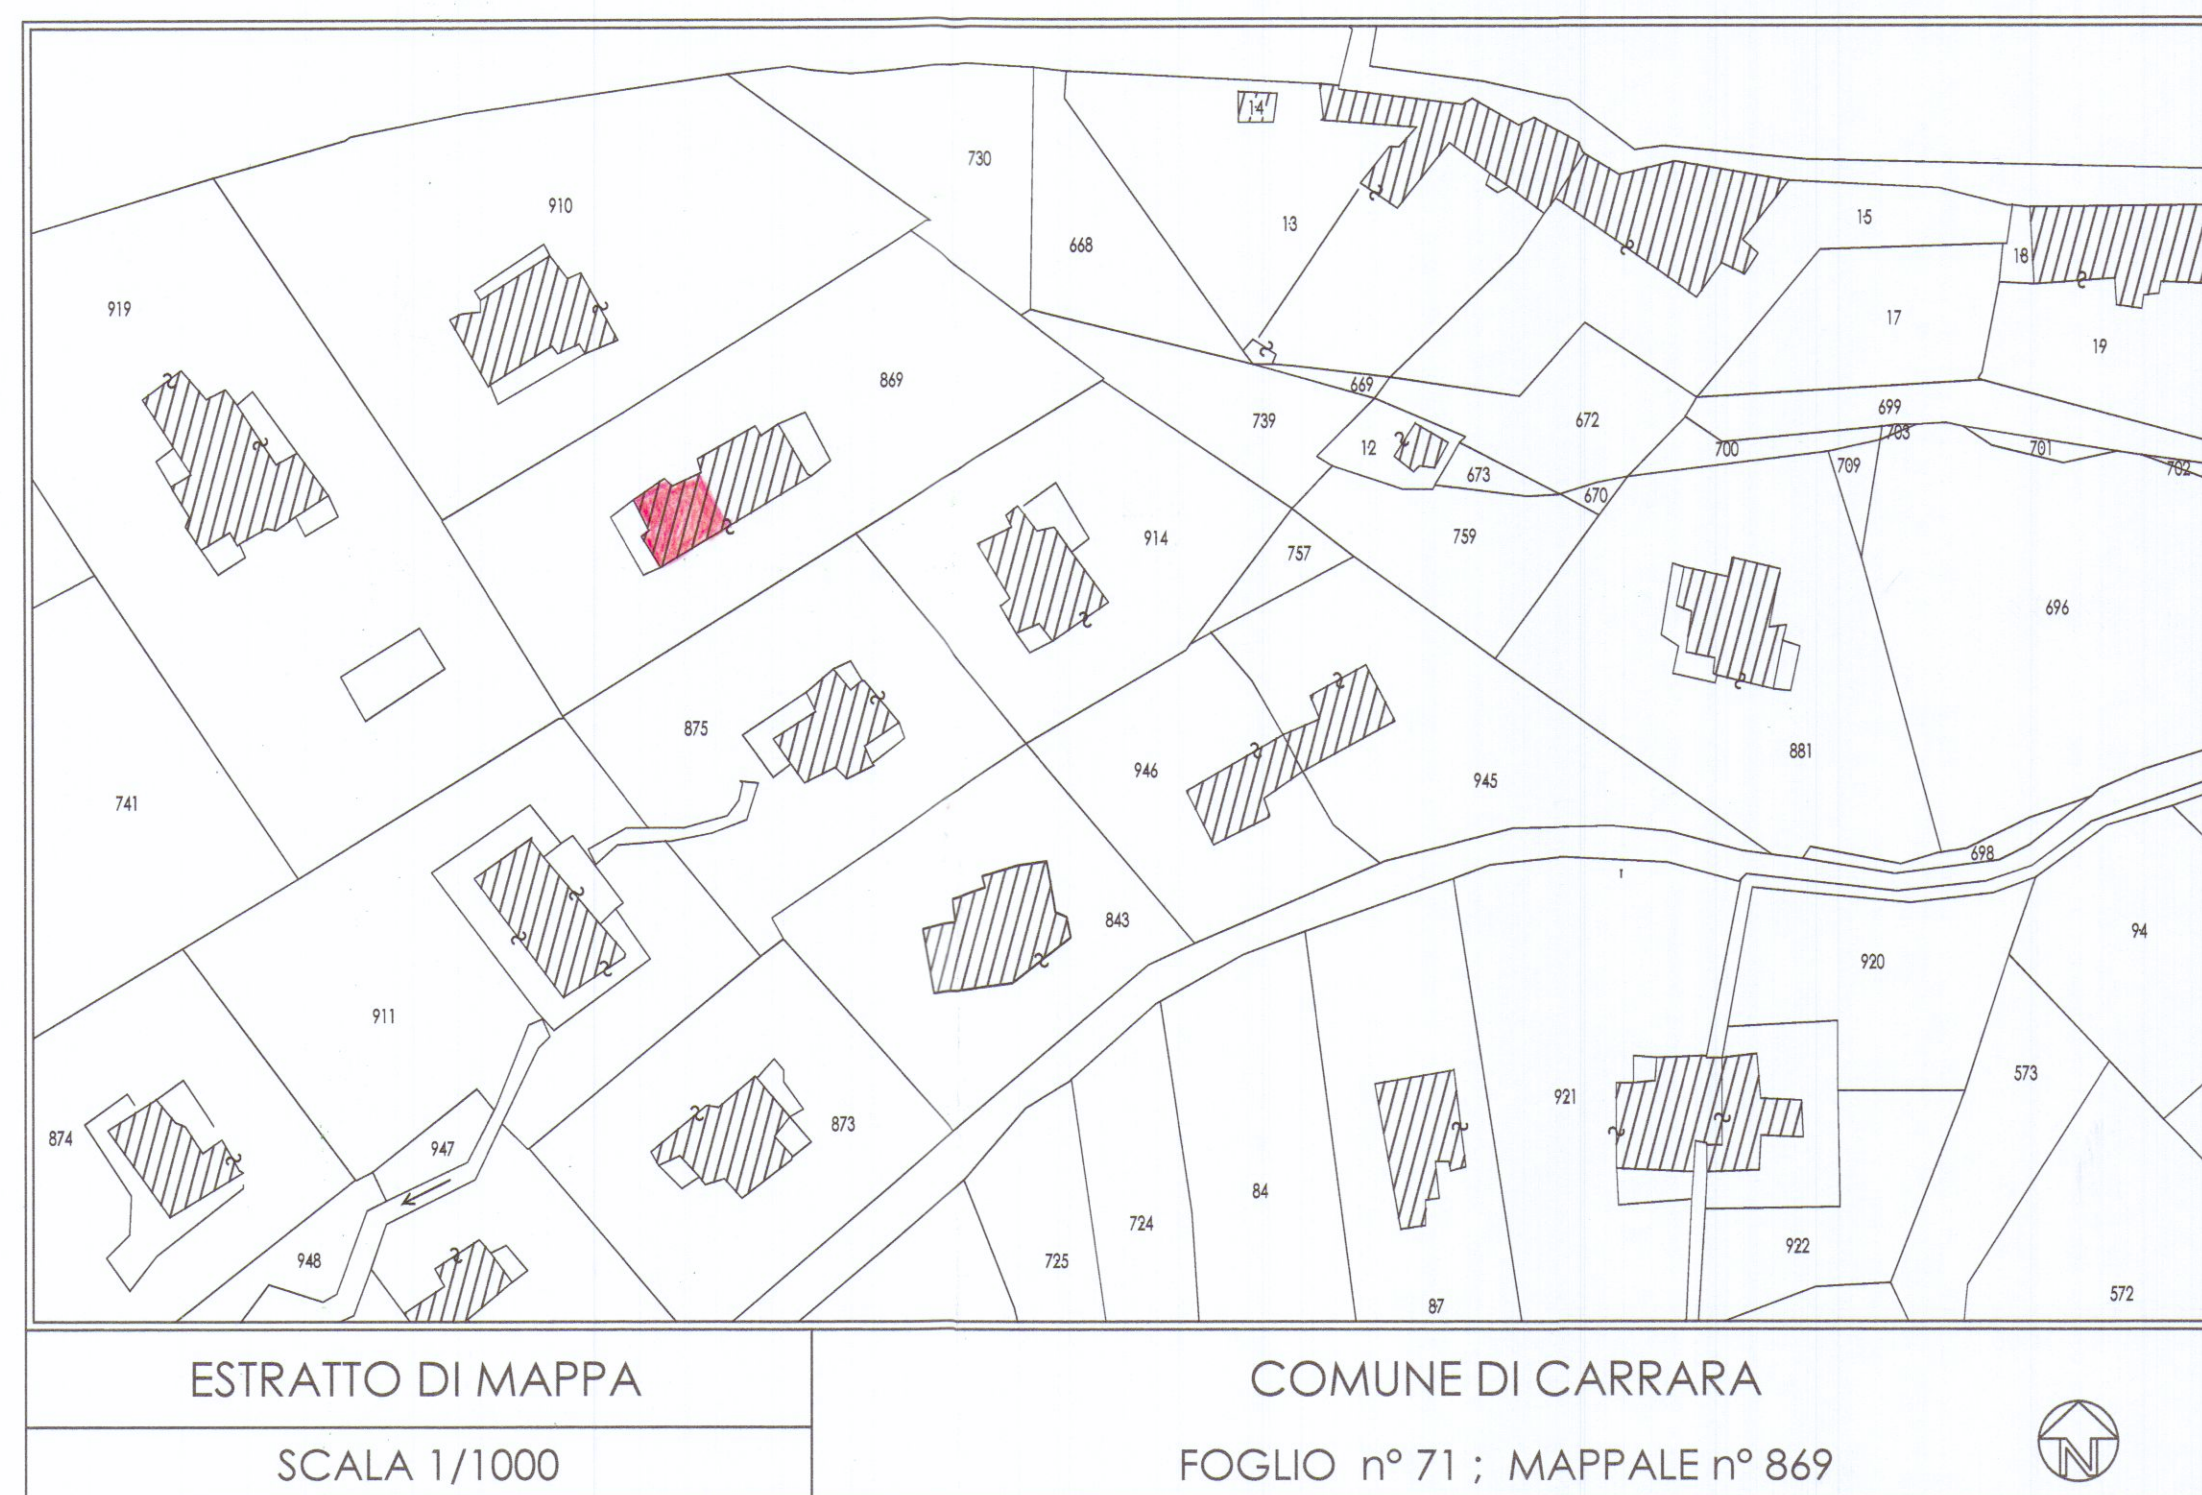

COMUNE DI CARRARA
28 APR. 2007

COMUNE di CARRARA
Provincia di Massa Carrara

Via PASCOLI LOC. MARASIO
foglio di mappa n. 71,
particella 869, sub 5

Opere di diversa distribuzione interna e
ampliamento mediante nuova
edificazione di corpo contiguo, per la
creazione di tre unità immobiliari

PROPRIETA'

PROGETTISTA:
Geom. Maurizio Giunti

STATO DA PROGETTO
SCALA 1/200
SCALA 1/1000
PLANIMETRIA GENERALE
STRALCIO CATASTALE - AEROFOTOGRAMMETRIA

TAV. 7