

Albo dei geometri Massa Carrara n° 800
Via Campo D'appio n° 32, Avenza (MS).
C.F. DLGRRT68H04B455Y



Comune di Carrara
NUMERO DI BUSTA/ANNO

UBICAZIONE:
Località Marina di Carrara, Viale Monzoni
Foglio 97mapp.li 754 - 179 - 180

PROPRIETA': Bo
 Sig.ra Bocciardi Leonella - Sig. Sorrentino Antonino Massimo
 V.le Monzoni n°53- Carrara (MS)

TITOLO DEL PROGETTO:
Demolizione di fabbricato esistente e realizzazione
di fabbricato residenziale.

TAVOLA

TIPO DI ELABORATO
Prospetti e sezioni di progetto - scala 1:100

DATA

Firma della proprietà'


Firma del progettista

SPAZIO RISERVATO ALL'UFFICIO

INFORMATIVA SULLA PRIVACY DGS. 196/2003 Le informazioni contenute nei seguenti elaboratori tecnici, che precedono eventuali allegati, sono riservate ed uso esclusivo del cliente. Persone diverse da quest'ultimo non possono copiarle, riprodurre o diffondere questi elaborati: qualsiasi utilizzo non autorizzato dello stesso è vietato e potrebbe costituire reato. In caso di errore o ritrovamento degli stessi, La invitiamo a non leggerlo, dandone gentilmente comunicazione al mittente. Tutti i diritti di riproduzione ed uso dei seguenti elaborati grafici sono riservati esclusivamente a **Studio Tecnico Geo. Del Grosso Roberto, via C. Appio 32, Carrara (MS)**. Lo sfruttamento indebito e/o la riproduzione parziale o totale di essi sarà perseguibile secondo i termini di legge vigenti.

Timbro relativo al rilascio del provvedimento


Particolari costruttivi

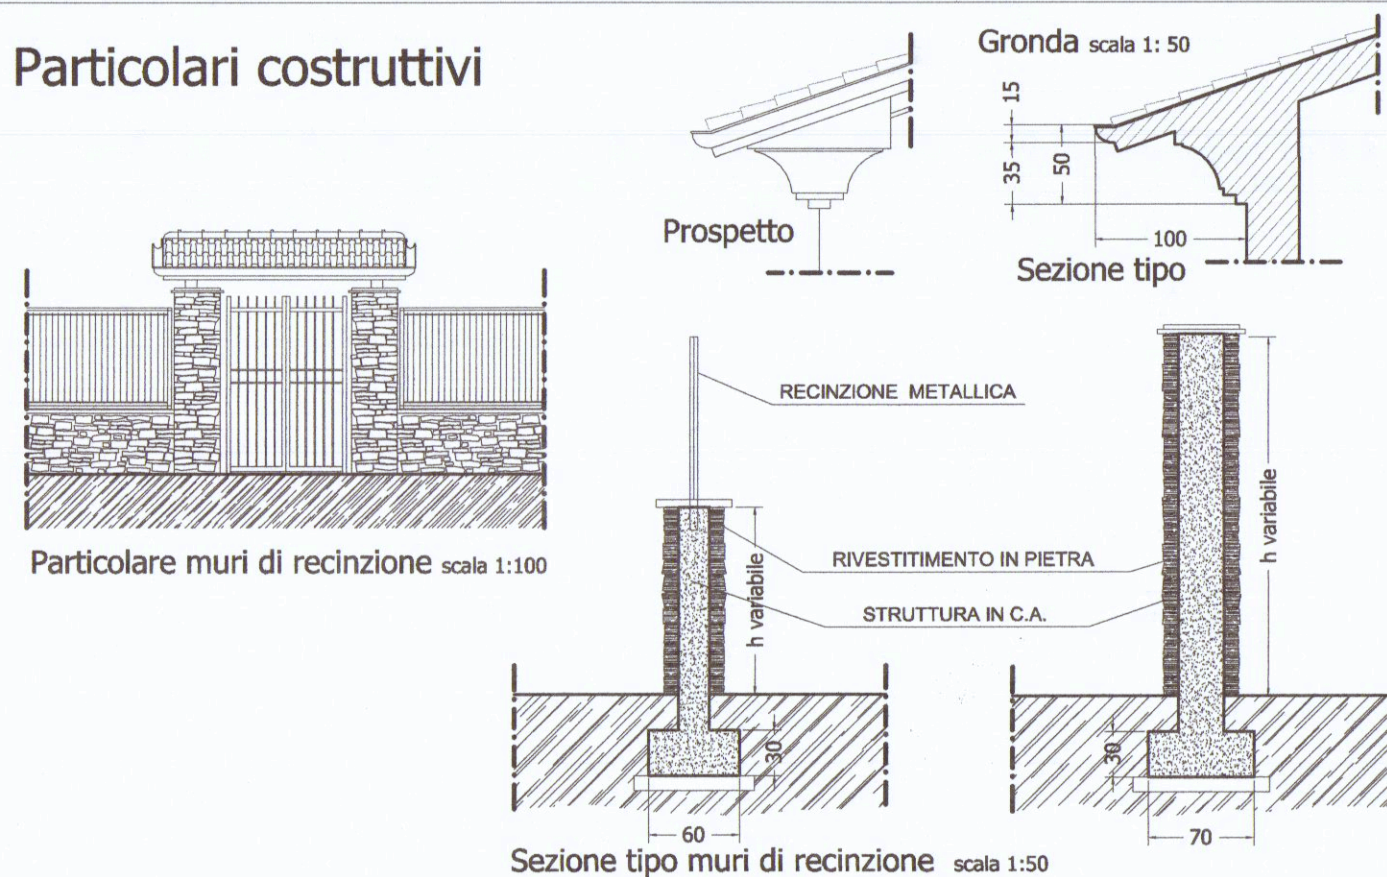

Prospetto Nord scala 1: 100




Prospetto Sud scala 1: 100

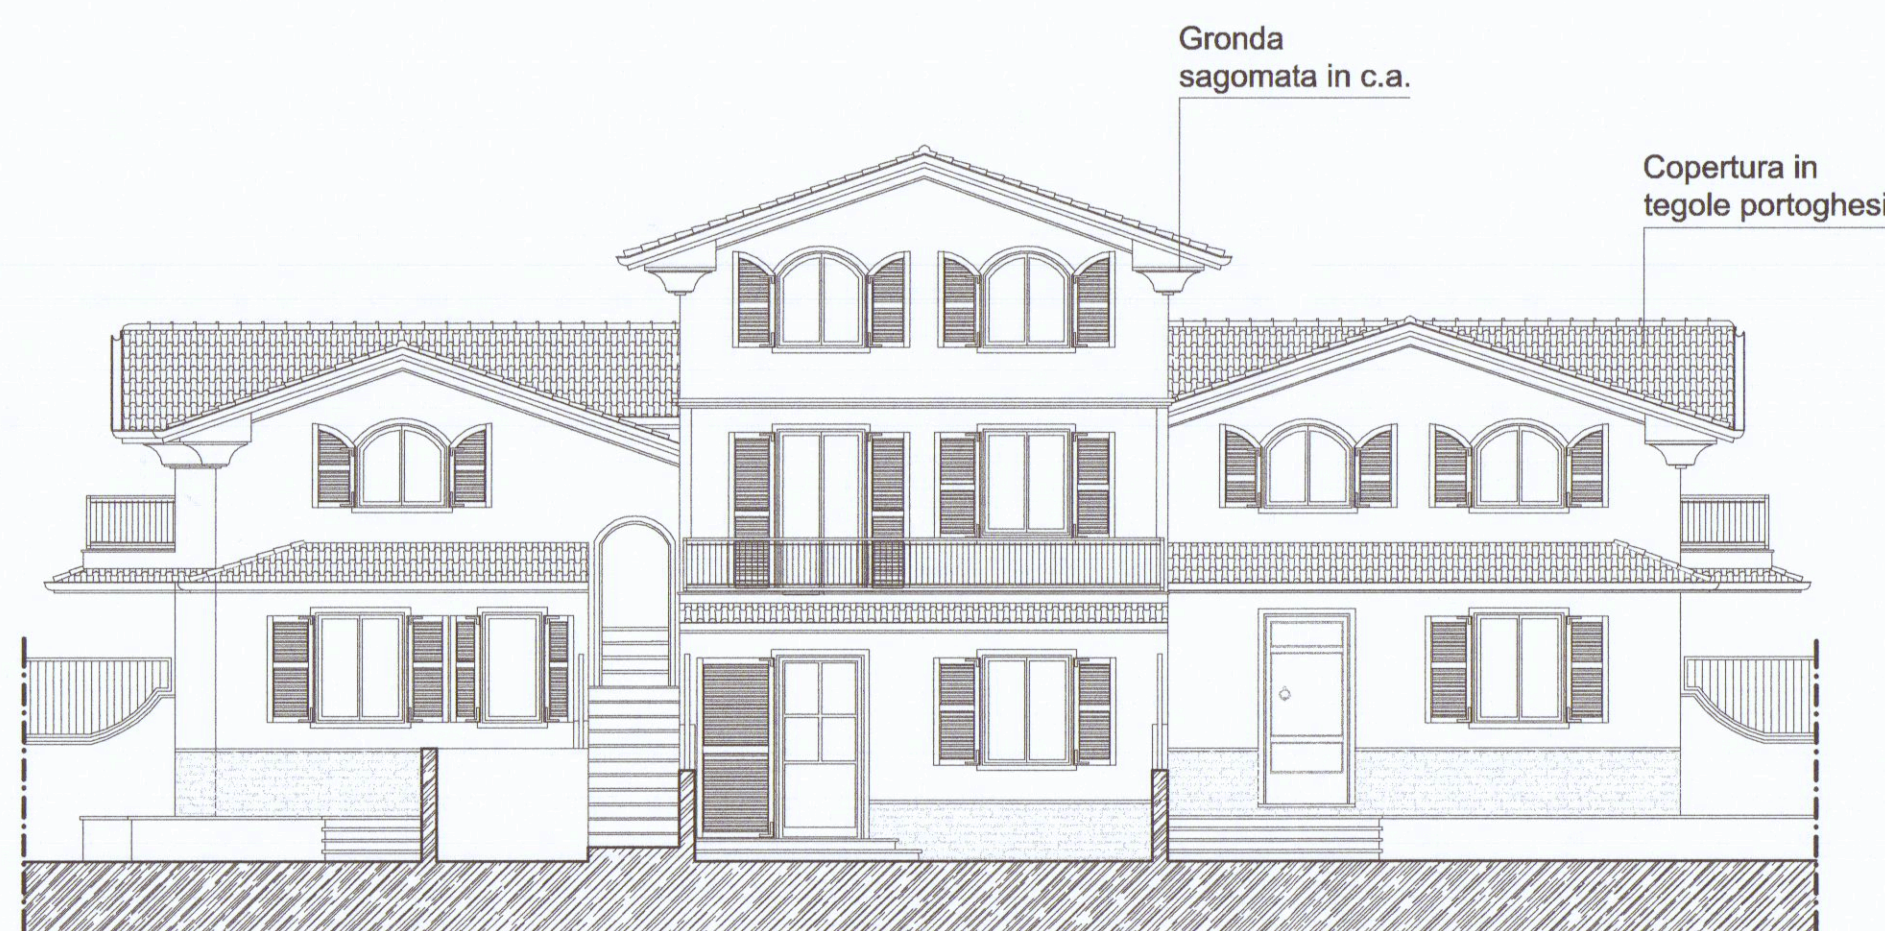


Prospetto Ovest scala 1: 100



Prospetto Est scala 1: 100

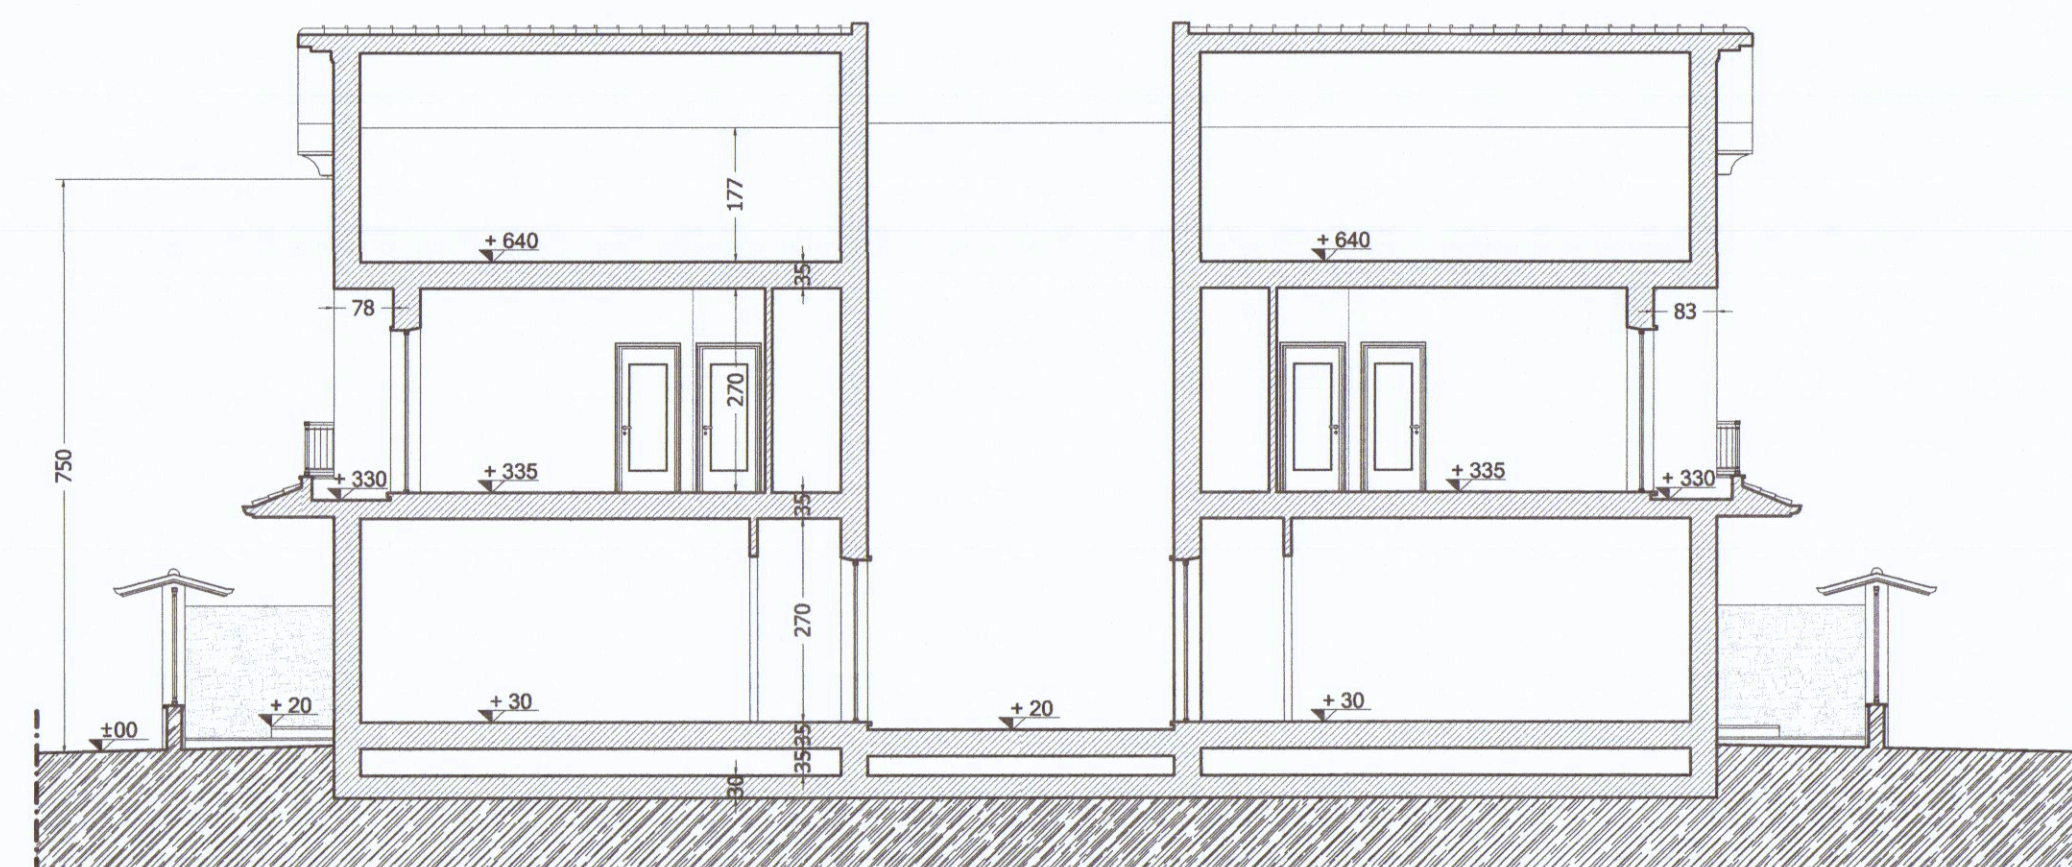

Sezione B - B scala 1: 100

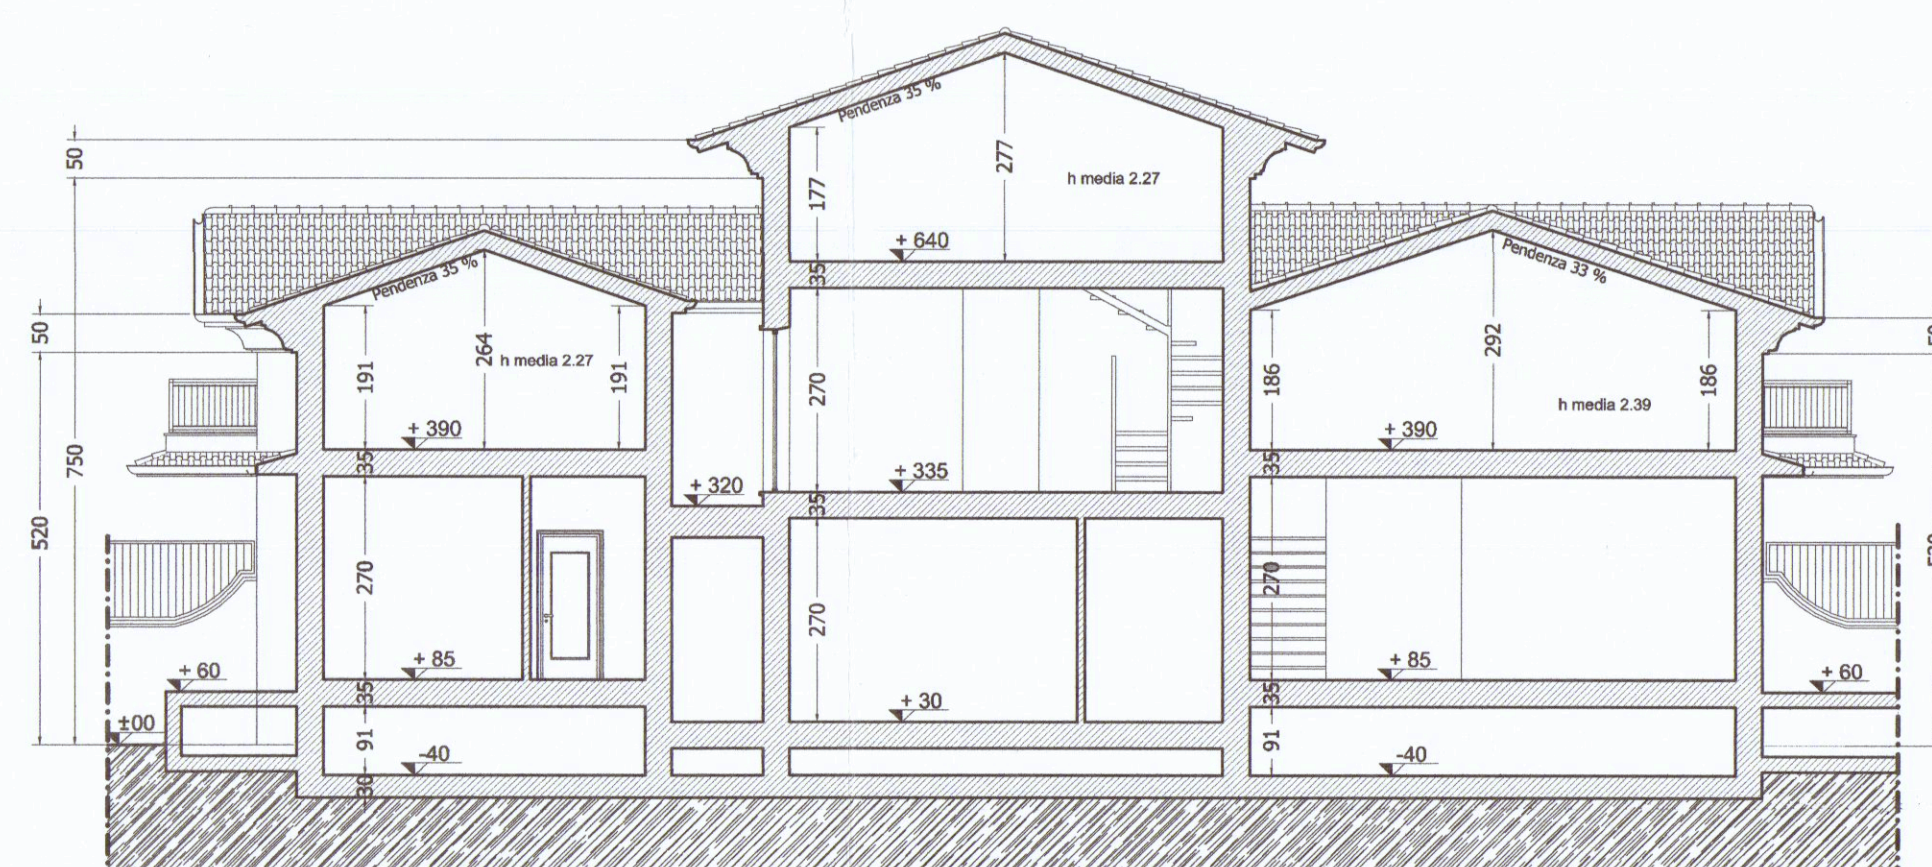

Sezione A - A scala 1: 100