

CONTI CORRENTI POSTALI
RICEVUTA
di un versamento

di L.

600.000

Lire

Reichenbach

sul C/C.N. 255 000

Intestato a

AMMINISTRAZIONE P.T.
OBLAZIONE ABUSIVISMO EDILIZIO

eseguito da

Signorati Luise

residente in

Milano

Codice Fiscale

DMN LSV.34T63 BR329

addi

POSTALIZI

BOLLO A DATA

Bollo lineare dell'Ufficio accettante

053

17 MAR 66

L'UFFICIALE POSTALE

Cartellino
del bollettario

Bollo a data

750



COMUNE DI CARRARA

Carrara, 11 OTT. 1988

Ufficio Urbanistica Nucleo Operativo

Oggetto: Sanatoria abuso EDILIZIO pratica n. 753
del 20/03/86

CONTRIBUTO DI CONCESSIONE.-

Al Sig. DIAMANTI LUISA

Via Cicogna Mozzini, 6

MILANO

Con riferimento alla domanda di condono edilizio all'oggetto, la S.V. è formalmente invitata al pagamento della somma dovuta per contributo di concessione nella misura così stabilita:

- ONERI DI URBANIZZAZIONE	L. =====	-
- PERC. COSTO DI COSTRUZIONE	L. =====	-
Totale		L. -----

La somma relativa al contributo di concessione deve essere versata a favore del Comune di Carrara presso la Tesoreria Comunale con reversale n. _____; fermo restando l'applicazione della maggiorazione di cui all'art. 3 II° comma Legge 28.2.85 n. 47 in caso di ritardo. ***

I documenti comprovanti l'effettuato pagamento delle somme dovute dovranno essere esibiti a questo ufficio entro 20 giorni dal ricevimento della presente.-

Gli aventi diritto alla rateizzazione degli oneri, a garanzia dell'esatto adempimento dell'onere di cui sopra, dovranno produrre, oltre alla ricevuta dell'avvenuto versamento pari ad 1/3 dell'importo complessivo, adeguata ed idonea polizza fidejussoria (Bancaria o Assicurativa) sulla rimanenza da suddividersi in un massimo di 10 rate semestrali, con maggiorazione annua del 10 % (art. 2 Legge Regionale 51/85).-

Per il ritiro della concessione in sanatoria la S.V. dovrà produrre inoltre:

- MARCA DA BOLLO DA L. 5.000.-
- ATTESTATO PAGAMENTO DIRITTI E STAMPATI DI CONCESSIONE -
- EVENTUALE DELEGA PER IL RITIRO DEGLI ATTI -
- COMPILAZIONE MOD. ISTAT I/201 -

Si riceve il Lunedì, Giovedì e Sabato



E' ammesso il convenzionamento di cui agli art. 7 e 8 della Legge n. 10/77.-

*** Il mancato versamento, nei termini di legge, del contributo di concessione di cui all'art. 3, della Legge 28 Febbraio 1985 n. 47 comporta: a) l'aumento del contributo in misura pari al 20 per cento qualora il versamento del contributo sia effettuato nei successivi centoventi giorni; b) l'aumento del contributo in misura pari al 50 per cento quando, superato il termine di cui alla letteta a), il ritardo si protrae non oltre i successivi sessanta giorni; c) l'aumento del contributo in misura pari al 100 per cento quando, superato il termine di cui alla lettera b), il ritardo si protrae non oltre i successivi sessanta giorni.-



Al Signor Sindaco del Comune di


CARRARA



A	RISERVATO AL COMUNE	
	Denominazione e N. Distintivo (secondo la classificazione ISTAT)	
	COMUNE	
	PROVINCIA	
	N. PROTOCOLLO	753

B	N. PROGRESSIVO	1011064492111
---	----------------	---------------

MINISTERO DEI LAVORI PUBBLICI

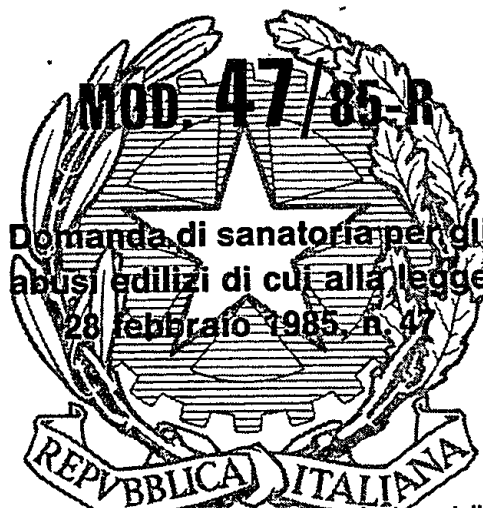

Domanda di sanatoria per gli
abus edilizi di cui alla legge
28 febbraio 1985, n. 47

Il modello va compilato a macchina o in stampatello
consultando le istruzioni allegate

COGNOME, O DENOMINAZIONE				DIAMANTI			
NOME				LUISA			
NUMERO DI CODICE FISCALE				DMNLSU 34T63 B832S			
RESIDENZA ANAGRAFICA		COMUNE		PROVINCIA (sigla)			
		MILANO		MI			
FRAZIONE, VIA E NUMERO CIVICO				CAP.			
VIA CICOGLIA MORZINI 6				20161			
NATURA GIURIDICA				1			
Se il richiedente è persona fisica indicare:							
Sesso (M o F)		DATA DI NASCITA giorno mese anno		STATO CIVILE		TITOLO DI STUDIO	
F		12.3.12.19.3.4		2		3	
COMUNE O STATO ESTERO DI NASCITA				PROVINCIA (sigla)			
CARRARA				MS			
CONDIZIONE PROFESSIONALE		QUALIFICA		ATTIVITÀ ECONOMICA			
3							
Se il richiedente è diverso da persona fisica indicare:							
ATTIVITÀ ECONOMICA ESERCITATA							

NOTIZIE RIEPILOGATIVE						
MODELLI ALLEGATI E AMMONTARE DELLE OBLAZIONI					DIMENSIONI	
Modelli allegati		Ammontare delle oblazioni			Superficie complessiva per la quale è stata richiesta la sanatoria mq	N. abitazioni per le quali è stata richiesta la sanatoria
Tipo	Numero	Dovute in complesso	Già versate			
			In unica soluzione	1ª Rata		
47/85-A						
47/85-B						
47/85-C	3	600.000	600.000			
47/85-D						
TOTALE		600.000	600.000			
Il richiedente ha presentato altre domande di sanatoria						
Nello stesso comune 1 ☐ 2 ☒ In altro comune 3 ☐ 4 ☒						

Data

18-3-1986

Firma del richiedente

Luise Diamanti

Milano, 19/11/1988

Io sottoscritta Diamanti Luisa, residente a Milano -
Via Cicogna Morroni, n° 6, delega il Sig.

POLLINA FABIO

a ritirare presso il Comune di Carrara l'atto di emanazio-
ne in sanatoria abuso edilizio - pratica 753 del
20/3/86.

Luisa Diamanti



126

1599h

COMUNE DI CARRARA

P.32036
25.10.88

11 OTT. 1988

Carrara, 11

Ufficio Urbanistica Nucleo Operativo

Oggetto: Sanatoria abuso EDILIZIO pratica n. 753
del 20/03/86

Al Sig. DIAMANTI LUISA

Via Cicogna Mozzini, 6

CONTRIBUTO DI CONCESSIONE.-

MILANO

Con riferimento alla domanda di condono edilizio all'oggetto, la S.V. è formalmente invitata al pagamento della somma dovuta per contributo di concessione nella misura così stabilita:

- ONERI DI URBANIZZAZIONE	L. =====	-
- PERC. COSTO DI COSTRUZIONE	L. =====	-
Totale		L. -----

La somma relativa al contributo di concessione deve essere versata a favore del Comune di Carrara presso la Tesoreria Comunale con reversale n. _____; fermo restando l'applicazione della maggiorazione di cui all'art. 3 II° comma Legge 28.2.85 n. 47 in caso di ritardo. ***

I documenti comprovanti l'effettuato pagamento delle somme dovute dovranno essere esibiti a questo ufficio entro 20 giorni dal ricevimento della presente.-

Gli aventi diritto alla rateizzazione degli oneri, a garanzia dell'esatto adempimento dell'onere di cui sopra, dovranno produrre, oltre alla ricevuta dell'avvenuto versamento pari ad 1/3 dell'importo complessivo, adeguata ed idonea polizza fidejussoria (Bancaria o Assicurativa) sulla rimanenza da suddividersi in un massimo di 10 rate semestrali, con maggiorazione annua del 10 % (art. 2 Legge Regionale 51/85).-

Per il ritiro della concessione in sanatoria la S.V. dovrà produrre inoltre:


- MARCA DA BOLLO DA L. 5.000.-
- ATTESTATO PAGAMENTO DIRITTI E STAMPATI DI CONCESSIONE -
- EVENTUALE DELEGA PER IL RITIRO DEGLI ATTI -
- COMPILAZIONE MOD. ISTAT I/201 -

Si riceve il Lunedì, Giovedì e Sabato



E' ammesso il convenzionamento di cui agli art. 7 e 8 della Legge n. 10/77.-

- *** Il mancato versamento, nei termini di legge, del contributo di concessione di cui all'art. 3 della Legge 28 Febbraio 1985- n. 47... comporta: a) l'aumento del contributo in misura pari al 20 per cento qualora il versamento del contributo sia effettuato nei successivi centoventi giorni; b) l'aumento del contributo in misura pari al 50 per cento quando, superato il termine di cui alla lettera a), il ritardo si protrae non oltre i successivi sessanta giorni; c) l'aumento del contributo in misura pari al 100 per cento quando, superato il termine di cui alla lettera b), il ritardo si protrae non oltre i successivi sessanta giorni.-

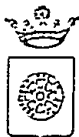

Carrara, 12 OTT. 1988

COMUNE DI CARRARA

C.A.P. 54033

Ufficio URBANISTICA

N. 31262 di prot. 5830

Risposta a nota n. 17-10-88 del _____


Allegati n. _____

OGGETTO: Rilascio Concessione edilizia
in Sanatoria Pratica n. 753 pre -
sentata il 20/03/1986
da DIAMANTI LUISA
residente in MILANO
Via Cicogna Mozzini n° 6
C.F. DMNLSU34T63B832S

All'Ufficio Distrettuale
delle Imposte Dirette

CARRARA

In relazione al disposto dell'art. 38, IV° comma, della Legge 28 Febbraio 1985, n. 47, modificata con D.L. 23 Aprile 1985, n. 146, convertito, con modificazioni, nella Legge 21 Giugno 1985, n. 298, in allegato si trasmette copia del provvedimento con il quale è stata concessa, al richiedente indicato in oggetto, la sanatoria di opere edilizie abusive.

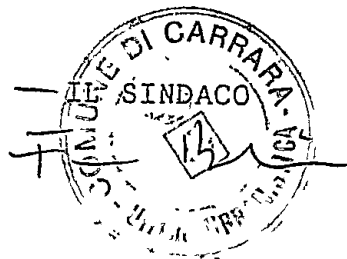

/fg



COMUNE DI CARRARA

11 OTT. 1988

Carrara, 11

Ufficio Urbanistica Nucleo Operativo

Oggetto: Sanatoria abuso EDILIZIO pratica n. 753
del 20/03/86

CONTRIBUTO DI CONCESSIONE.-

Al Sig. DIAMANTI LUISA

Via Cicogna Mozzini, 6

MILANO

Con riferimento alla domanda di condono edilizio all'oggetto, la S.V. è formalmente invitata al pagamento della somma dovuta per contributo di concessione nella misura così stabilita:

- ONERI DI URBANIZZAZIONE L. ===== -

- PERC. COSTO DI COSTRUZIONE L. ===== -

Totale L. ===== -

La somma relativa al contributo di concessione deve essere versata a favore del Comune di Carrara presso la Tesoreria Comunale con reversale n. _____; fermo restando l'applicazione della maggiorazione di cui all'art. 3 II° comma Legge 28.2.85 n. 47 in caso di ritardo. ***

I documenti comprovanti l'effettuato pagamento delle somme dovute dovranno essere esibiti a questo ufficio entro 20 giorni dal ricevimento della presente.-

Gli aventi diritto alla rateizzazione degli oneri, a garanzia dell'esatto adempimento dell'onere di cui sopra, dovranno produrre, oltre alla ricevuta dell'avvenuto versamento pari ad 1/3 dell'importo complessivo, adeguata ed idonea polizza fidejussoria (Bancaria o Assicurativa) sulla rimanenza da suddividersi in un massimo di 10 rate semestrali, con maggiorazione annua del 10 % (art. 2 Legge Regionale 51/85).-

Per il ritiro della concessione in sanatoria la S.V. dovrà produrre inoltre:


- MARCA DA BOLLO DA L. 5.000-
- ATTESTATO PAGAMENTO DIRITTI E STAMPATI DI CONCESSIONE -
- EVENTUALE DELEGA PER IL RITIRO DEGLI ATTI -
- COMPILAZIONE MOD. ISTAT I/201 -

Si riceve il Lunedì, Giovedì e Sabato



E' ammesso il convenzionamento di cui agli art. 7 e 8 della Legge n. 10/77.-

*** Il mancato versamento, nei termini di legge, del contributo di concessione di cui all'art. 3, della Legge 28 Febbraio 1985 n. 47, comporta: a) l'aumento del contributo in misura pari al 20 per cento qualora il versamento del contributo sia effettuato nei successivi centoventi giorni; b) l'aumento del contributo in misura pari al 50 per cento quando, superato il termine di cui alla lettera a), il ritardo si protrae non oltre i successivi sessanta giorni; c) l'aumento del contributo in misura pari al 100 per cento quando, superato il termine di cui alla lettera b), il ritardo si protrae non oltre i successivi sessanta giorni.-

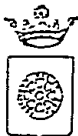

Carrara, lì 12 OTT. 1988

COMUNE DI CARRARA

C.A.P. 54033

Ufficio URBANISTICA

N. _____ di prot.

Risposta a nota n. _____ del _____

Allegati n. _____

All'Ufficio Distrettuale
delle Imposte Dirette

C A R R A R A

OGGETTO: Rilascio Concessione edilizia
in Sanatoria Pratica n. 753 pre -
sentata il 20/03/1986
da DIAMANTI LUISA
residente in MILANO
Via Cicogna Mozzini n° 6
C.F. DMNLSU34T63B832S

In relazione al disposto dell'art. 38, IV° comma, della Legge 28 Febbraio 1985, n. 47, modificata con D.L. 23 Aprile 1985, n. 146, convertito, con modificazioni, nella Legge 21 Giugno 1985, n. 298, in allegato si trasmette copia del provvedimento con il quale è stata concessa, al richiedente indicato in oggetto, la sanatoria di opere edilizie abusive.

— IL SINDACO
F. Bi...



/fg

A	RISERVATO AL COMUNE	
	Denominazione e N. Distintivo (secondo la classificazione ISTAT)	
	COMUNE	
	PROVINCIA	
	N. PROTOCOLLO	753



Al Signor Sindaco del Comune di

CARRARA



B	N. PROGRESSIVO	0106779211
---	----------------	------------

MINISTERO DEI LAVORI PUBBLICI



RICHIEDENTE			
COGNOME O DENOMINAZIONE <u>DIAMANTI</u>			
NOME <u>LUISA</u>			
NUMERO DI CODICE FISCALE <u>DMN LSV 34T63 B832S</u>			
RESIDENZA ANAGRAFICA	COMUNE <u>MILANO</u>	PROVINCIA (sigla) <u>MI</u>	
FRAZIONE, VIA E NUMERO CIVICO <u>VIA CICOGNA MORZINI 6</u>		C.A.P. <u>20164</u>	
NATURA GIURIDICA <u>1</u>			
Se il richiedente è persona fisica indicare:			
Sesso (M o F) <u>F</u>	DATA DI NASCITA giorno <u>12</u> mese <u>3</u> anno <u>1934</u>	STATO CIVILE <u>2</u>	TITOLO DI STUDIO <u>3</u>
COMUNE O STATO ESTERO DI NASCITA <u>CARRARA</u>			PROVINCIA (sigla) <u>MS</u>
CONDIZIONE PROFESSIONALE <u>3</u>	QUALIFICA <u></u>	ATTIVITÀ ECONOMICA <u></u>	
Se il richiedente è diverso da persona fisica indicare:			
ATTIVITÀ ECONOMICA ESERCITATA <u></u>			

NOTIZIE RIEPILOGATIVE						
MODELLI ALLEGATI E AMMONTARE DELLE OBLAZIONI					DIMENSIONI	
Modelli allegati		Ammontare delle oblazioni			Superficie complessiva per la quale è stata richiesta la sanatoria mq	N. abitazioni per le quali è stata richiesta la sanatoria
Tipo	Numero	Dovute in complesso	Già versate			
			In unica soluzione	1° Rata		
47/85-A						
47/85-B						
47/85-C	3	600.000	600.000			
47/85-D						
TOTALE		600.000	600.000			
Il richiedente ha presentato altre domande di sanatoria						
Nello stesso comune 1 ☒ 2 ☐ In altro comune 3 ☒ 4 ☐						

Data

18-3-86

Firma del richiedente

Luisa Diamanti

MAC. 8487

Comune di CARRARA
(Prov. di HS)

SANATORIA ABUSO EDILIZIO
(Legge 28-2-1985, n. 47 e successive modificazioni)

UFFICIO TECNICO URBANISTICO

PRATICA N. 753

mancano n° marche da bollo da £ 3.000 cad.;

produrre stralcio aereofotogrammetrico con velatura, in rosso, dell' edificio oggetto di richiesta di concessione in sanatoria; relazione tecnica a firma e timbro di un tecnico abilitato; disegni comprensivi di: stralcio catastale, pianta, prospetti, sezione, in scala 1:100 con velatura in rosso della parte abusiva, il tutto in triplice copia;

al fine di accertare i requisiti per prima abitazione occorre produrre certificato di residenza in bollo e copia conforme dell' ultima dichiarazione dei redditi;

al fine di accertare l' anno di ultimazione dell' intervento abusivo, occorre produrre " prove " (fatture e/o atto notorio con quattro testimoni) ;

CERTIFICAZIONE AVVENUTA ACCATTASTAMENTO

27/1/86 lm

- ☐ ☒ ☐ ☐ ☐ ☒ ☐

GENERALITÀ RICHIEDENTE	
Cognome o denominazione	<u>DIDAMANTI</u>
Nome	<u>LUISA</u>
Residenza anagrafica: Comune	<u>LUIGIANO</u>
Frazione:	<u>Via CICOGNA 422124 n. 6</u>
ADEMPIMENTI	
Inoltro copia Minist. LL. PP. (Prefettura) =	
Data	Prot. n.
Comunicazione alla Pretura =	
Data	Prot. n.
ISTRUTTORIA	
Oggetto	Data
- Verifica dati con sopralluogo	<u>17.1.87</u>
- Richiesta documentazione integrativa	
- Richiesta parere su vincolo a	
- Ricezione parere richiesto	
- Scadenza termine 180 gg. dalla richiesta (con effetto negativo)	
- Determinazione oblazione definitiva	
- Determinazione contributo concessione	
- Invito a pagamento somme dovute	
- Conguaglio oblazione versato il	
- Contributo di concessione pagato il	
PROVVEDIMENTO FINALE	
- Diniego di sanatoria	Notificato il
- Concessione in sanatoria	Notificata il
- Consegna del provvedimento	
- Trasmissione copia del provvedimento di sanatoria all'Ufficio ILDD.	
- Trasmissione copia del provvedimento alla Pretura	
Permesso di abitabilità od agibilità	
DOMANDA DI CONCESSIONE	
PRINCIPALE	☐
AUTONOMA	☐
N. Progressivo	<u>010677924</u>
Modelli 47/85 compilati	A ☐ B ☐ C ☒ D ☐ R ☒
DATA DI RICEZIONE: <u>20-3-86</u>	
DOCUMENTI ALLEGATI	
- Ricevuta pagata oblazione L. 660.000.	☒
- Dichiarazione stato dei lavori	☐
- Progetto della opere (Abusi 1.2.3.) o di adeguamento statico	☐
- Richiesta di accatastamento	☐
- Parere Amministrazione preposta al vincolo	☐
- Altri: <u>FO.TA.</u>	☐
DOCUMENTI INTEGRATIVI PRESENTATI SUCCESSIVAMENTE	
Oggetto	Data
- Perizia giurata (opere > 450 mc.)	
- Progetto di adeguamento statico	
- Certificato idoneità statica	
- Perizia completamento opere con notifica inizio lavori	
- Altri	
Ricevuta 2° rata oblazione L.	
DEPOSITO DOCUMENTI RICHIESTI	
Oggetto	Data
Domanda certificato abitabilità od agibilità	



Carrara, li (data postale)

1 - 57

COMUNE DI CARRARA

A.P. 54033

Ufficio CONDONO EDILIZIO

RACCOMANDATA

l. di prot.

Risposta a nota n. del

Allegati n.

OGGETTO: Richiesta sanatoria edilizia -
n° progressivo
- Pratica n° 753 ;
presentata il 20-3-86.
Richiesta documentazione in-
tegrativa.

DIAMANTI LUISA
VIA CICOGNA MOZZINI 6

MILANO


In riferimento alla domanda di concessione edilizia in sanatoria di cui all'oggetto emarginato, la S.V. è formalmente invitata a presentare entro 15 gg. dalla notifica della presente, la seguente documentazione integrativa; a tal fine si ricorda che gli uffici comunali sono aperti al pubblico nei giorni di Lunedì-Giovedì-Sabato dalle ore 9,00 alle ore 13,00:

Da una prima istruttoria della pratica risulta che:

- ☐ mancano n° marche da bollo da f.3.000 cad.;
- ☒ produrre stralcio aereofotogrammetrico con velatura, in rosso, dell'edificio oggetto di richiesta di concessione in sanatoria;
- ☐ relazione tecnica a firma e timbro di un tecnico abilitato;
- ☐ disegni comprensivi di stralcio catastale, pianta, prospetti, sezione, in scala 1:100 con velatura in rosso della parte abusiva, il tutto in triplice copia;
- ☐ al fine di accertare i requisiti per prima abitazione occorre produrre certificato di residenza in bollo e copia conforme dell'ultima dichiarazione dei redditi;
- ☒ al fine di accertare l'anno di ultimazione dell'intervento abusivo, occorre produrre "prove" (fatture e/o atto notorio);
- ☐ ricevuta dell'U.T.E. per attestazione di avvenuta denuncia.

IL SINDACO

DIAMANTI LUISA
PRATICA CONSONO
VIA DEL

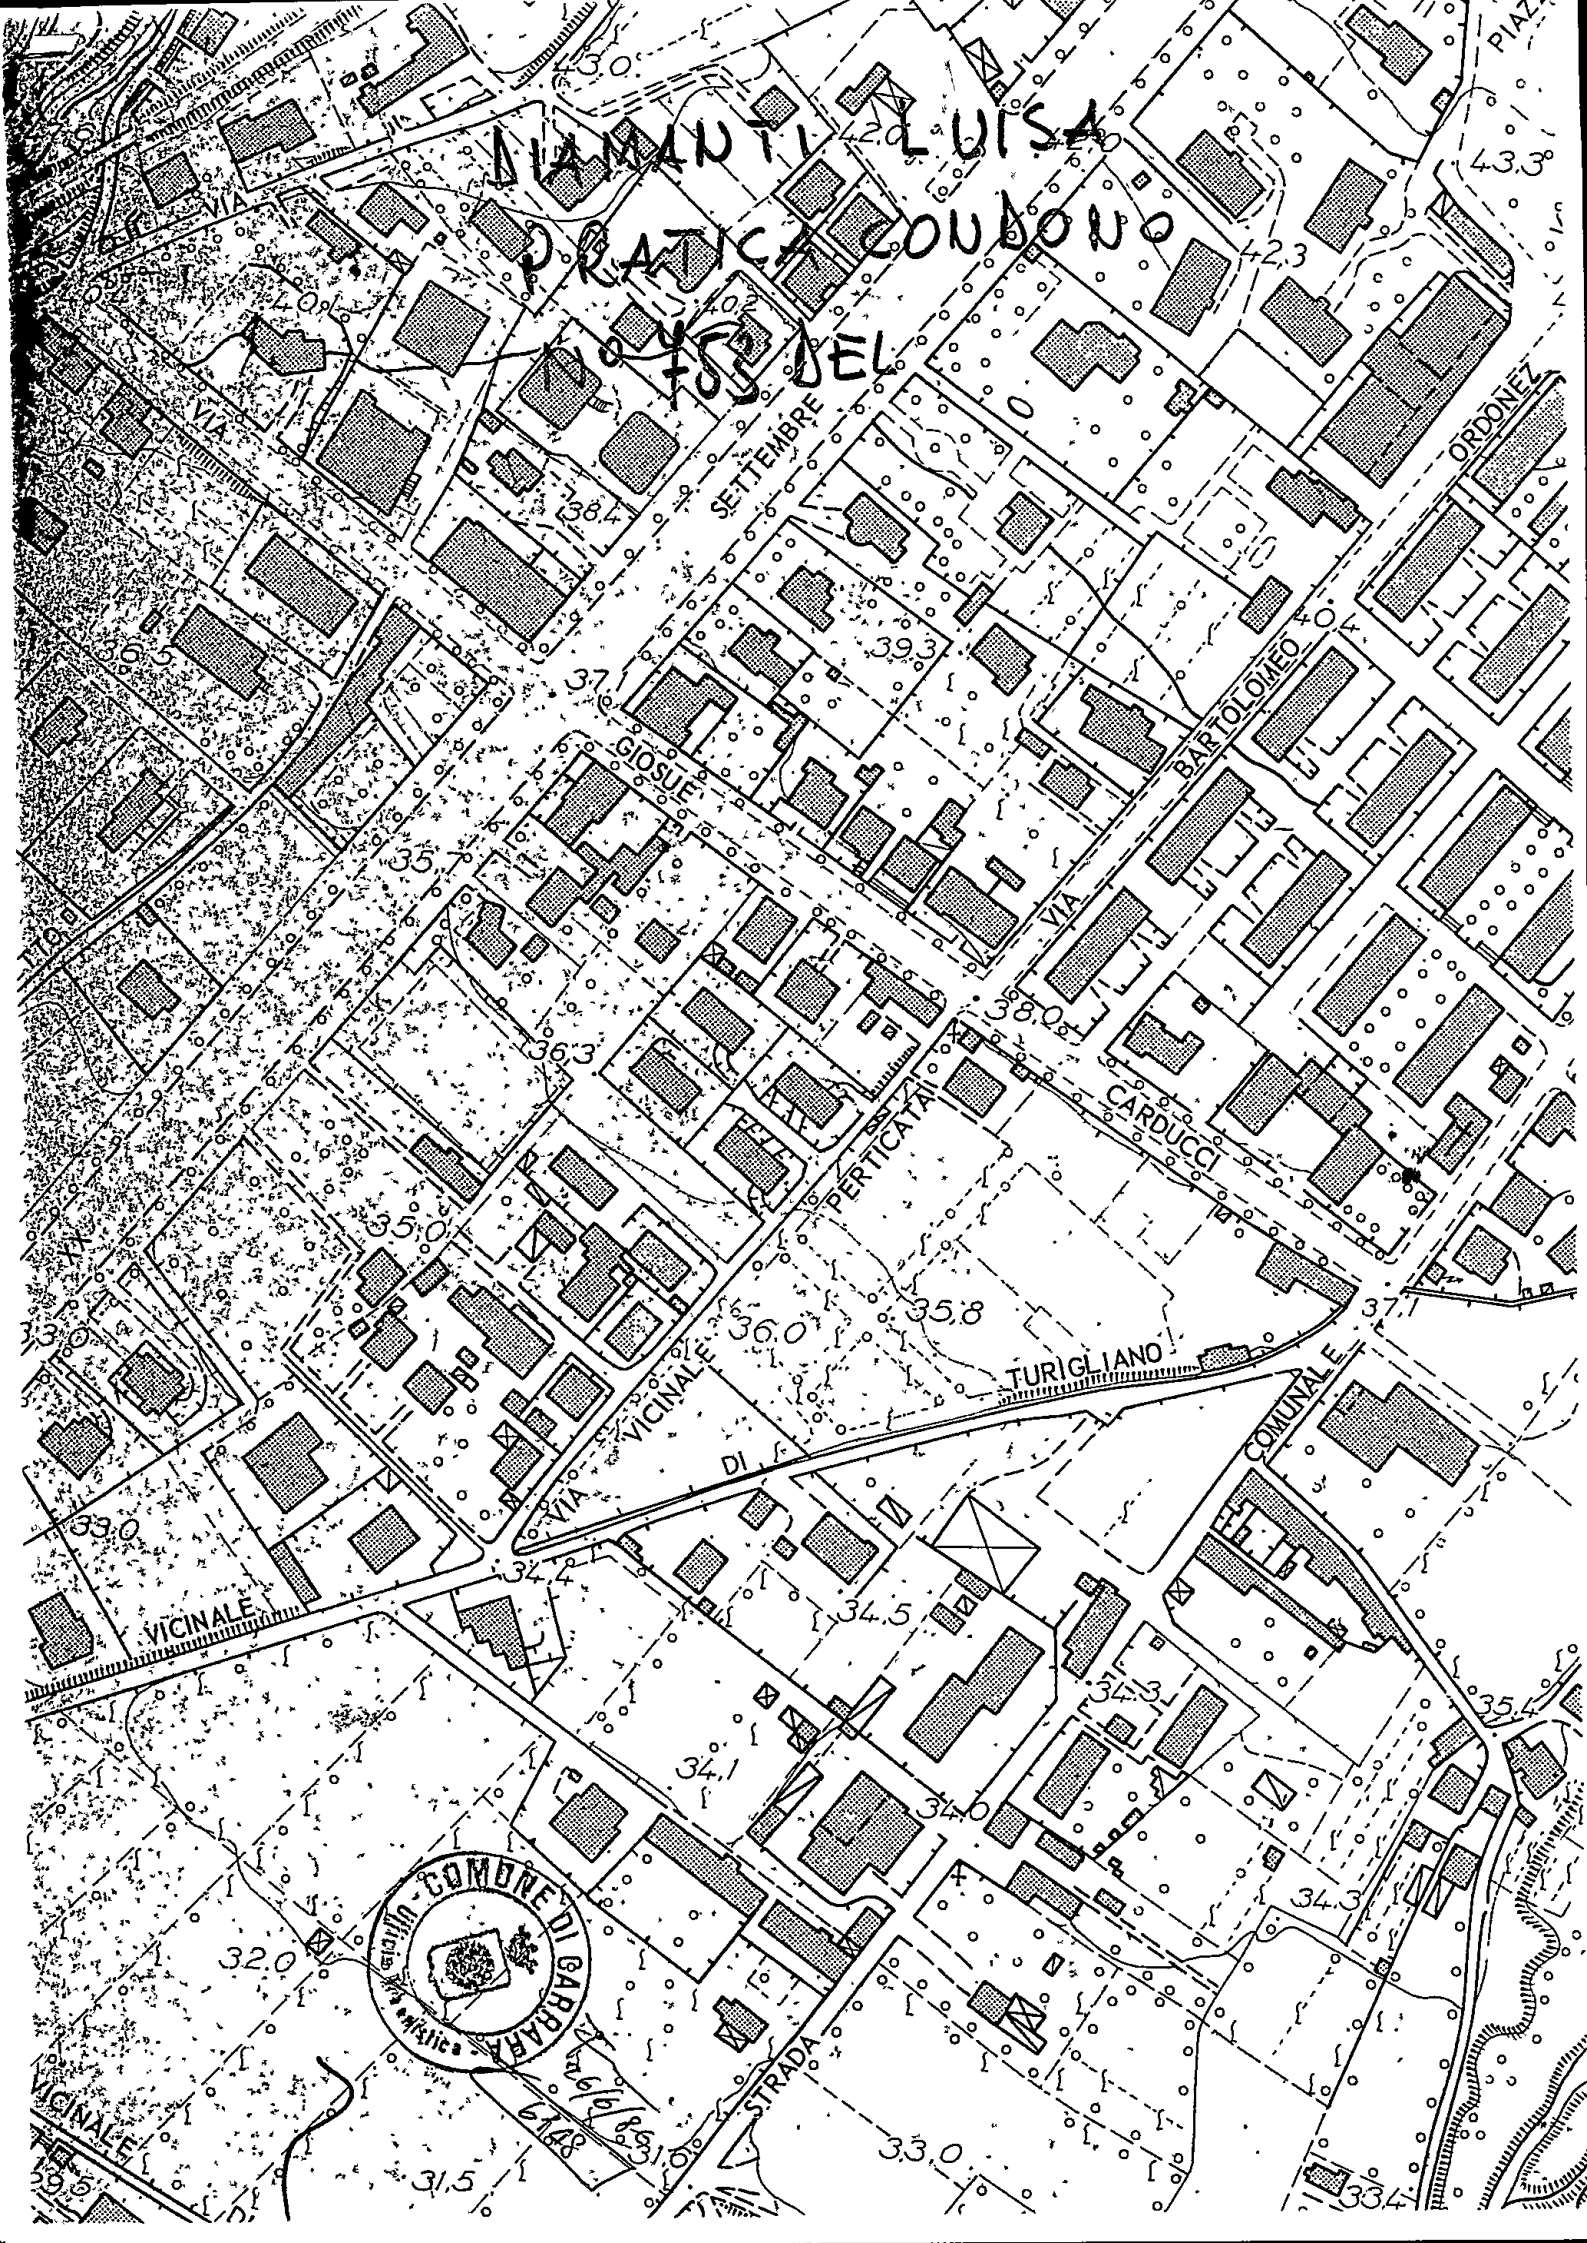

A	RISERVATO AL COMUNE	
	Denominazione e N. Distintivo (secondo la classificazione ISTAT)	
	COMUNE	
	PROVINCIA	
	N. PROTOCOLLO	753

B	N. PROGRESSIVO	0181067492111
---	----------------	---------------

MINISTERO DEI LAVORI PUBBLICI



Al Signor Sindaco del Comune di

CARRARA



RICHIEDENTE			
COGNOME O DENOMINAZIONE <u>DIAMANTI</u>			
NOME <u>LUISA</u>			
NUMERO DI CODICE FISCALE <u>DMN LSV 34T63 B832S</u>			
RESIDENZA ANAGRAFICA	COMUNE <u>MILANO</u>	PROVINCIA (sigla) <u>MI</u>	
FRAZIONE, VIA E NUMERO CIVICO <u>VIA CICO GNA MORZINI 6</u>		C.A.P. <u>20161</u>	
NATURA GIURIDICA		<u>1</u>	
Se il richiedente è persona fisica indicare:			
Sesso (M o F) <u>F</u>	DATA DI NASCITA giorno <u>23</u> mese <u>12</u> anno <u>1934</u>	STATO CIVILE <u>2</u>	TITOLO DI STUDIO <u>3</u>
COMUNE O STATO ESTERO DI NASCITA <u>CARRARA</u>			PROVINCIA (sigla) <u>MS</u>
CONDIZIONE PROFESSIONALE <u>3</u>	QUALIFICA	ATTIVITÀ ECONOMICA	
Se il richiedente è diverso da persona fisica indicare:			
ATTIVITÀ ECONOMICA ESERCITATA			

NOTIZIE RIEPILOGATIVE

MODELLI ALLEGATI E AMMONTARE DELLE OBLAZIONI					DIMENSIONI	
Modelli allegati		Ammontare delle oblazioni			Superficie complessiva per la quale è stata richiesta la sanatoria mq	N. abitazioni per le quali è stata richiesta la sanatoria
Tipo	Numero	Dovute in complesso	Già versate			
			In unica soluzione	1ª Rata		
47/85-A						
47/85-B						
47/85-C	3	600.000	600.000			
47/85-D						
TOTALE		600.000	600.000			

Il richiedente ha presentato altre domande di sanatoria

Nello stesso comune 1 ☒ 2 ☐In altro comune 3 ☒ 4 ☐Data 18-3-1986

Firma del richiedente

Luisa Diamanti



Al Signor Sindaco del Comune di

CARRARA

A	RISERVATO AL COMUNE	
	Denominazione e N. Distintivo (secondo la classificazione ISTAT)	
	COMUNE	
	PROVINCIA	
	N. PROTOCOLLO	753

B	N. PROGRESSIVO	01106449211/1
---	----------------	---------------

MINISTERO DEI LAVORI PUBBLICI



Per le domande seguite da quadratino occorre barrare così ☒ la risposta che fa al caso

RICHIEDENTE			
COGNOME O DENOMINAZIONE <u>DIAMANTI</u>			
NOME <u>LUISA</u>			
NUMERO DI CODICE FISCALE <u>DMNLSU34T63B832S</u>			
RESIDENZA ANAGRAFICA	COMUNE <u>MILANO</u>	PROVINCIA (sigla) <u>MI</u>	
FRAZIONE, VIA E NUMERO CIVICO <u>VIA CICO GNA MORZINI 6</u>		C.A.P. <u>20161</u>	
NATURA GIURIDICA <u>1</u>			
Se il richiedente è persona fisica indicare:			
Sesso (M o F) <u>F</u>	DATA DI NASCITA giorno <u>23</u> mese <u>12</u> anno <u>1934</u>	STATO CIVILE <u>2</u>	TITOLO DI STUDIO <u>3</u>
COMUNE O STATO ESTERO DI NASCITA			PROVINCIA (sigla) <u>MS</u>
CONDIZIONE PROFESSIONALE <u>3</u>	QUALIFICA	ATTIVITÀ ECONOMICA	
Se il richiedente è diverso da "persona fisica" indicare:			
ATTIVITÀ ECONOMICA ESERCITATA			
° TITOLO IN BASE AL QUALE IL RICHIEDENTE EFFETTUA LA DOMANDA DI SANATORIA ° PROPRIETARIO (compilare solo se il richiedente è diverso dal proprietario)			
COGNOME O DENOMINAZIONE			
NOME			
RESIDENZA ANAGRAFICA	COMUNE	PROVINCIA (sigla)	
FRAZIONE, VIA E NUMERO CIVICO		C.A.P.	

Proprietà ☒ 1
 Possesso ad altro titolo reale ☐ 2
 Locazione ☐ 3
 Altro ☐ 4
 (specificare)

SEZIONE PRIMA — OPERA OGGETTO DI SANATORIA - NOTIZIE GENERALI

A - LOCALIZZAZIONE

LOCALITÀ, VIA, PIAZZA E NUMERO CIVICO AVENIA VIA VICIN, PERTICATA 9 bis	C.A.P. 54031	COMUNE CARRARA	PROVINCIA (sigla) MS
---	------------------------	--------------------------	--------------------------------

In mancanza delle informazioni relative alla toponomastica indicare:

- Catasto terreni: foglio di mappa		numero/i di mappa			
- Nuovo catasto edilizio urbano: foglio di mappa		numero/i di mappa			
subalterno					

B - ZONA URBANISTICA

	Alla data d'inizio dei lavori	Alla data del 1° ottobre 1983
- Zona A	1 ☐	1 ☐
- Zona B	2 ☒	2 ☐
- Zona C	3 ☐	3 ☐
- Zona D	4 ☐	4 ☐
- Zona E	5 ☐	5 ☐
- Zona F	6 ☐	6 ☐
- Non era vigente alcuno strumento urbanistico	7 ☐	7 ☐

C - VINCOLI

Indicare se il fabbricato nel quale è ubicata l'opera oggetto di sanatoria risulta soggetto a vincoli: 1 ☒ 2 ☐

Se sì, indicare il tipo di vincolo

10

D - NATURA DELL'OPERA

d.1 — Opera autonomamente utilizzabile:

- Intero fabbricato 1 ☐
- Porzione di fabbricato 2 ☐

d.2 — Opera non autonomamente utilizzabile: 3 ☒

E - TIPOLOGIA DELL'ABUSO PER IL QUALE È RICHIESTA LA SANATORIA

1. Opere di manutenzione straordinaria, come definite dall'articolo 31, lettera b), della legge n. 457 del 1978, realizzate senza licenza edilizia o autorizzazione o in difformità da essa	1 ☐
2. Opere o modalità di esecuzione non valutabili in termini di superficie o di volume e varianti di cui all'articolo 15 della presente legge	2 ☒

F - EPOCA DI ULTIMAZIONE

G - DISPONIBILITÀ ALL'USO

Periodo di ultimazione:

Precedente all'1-9-1967 1 ☐ dal 2-9-1967 al 29-1-1977 2 ☒
dal 30-1-1977 all'1-10-1983 3 ☐ Anno di ultimazione: 19 72

Indicare se alla data del 1° ottobre 1983 l'opera era abitabile:

1 ☒ 2 ☐ parzialmente 3 ☐

H - CARATTERISTICHE GENERALI DEL FABBRICATO NEL QUALE È UBICATA L'OPERA OGGETTO DI SANATORIA (Da indicare solo in caso di risposta al punto d.1)

Epoca di costruzione del fabbricato

— prima del 1900	1 ☐	— tra il 1961 ed il 1971	5 ☐
— tra il 1900 ed il 1918	2 ☐	— tra il 1972 ed il 1975	6 ☐
— tra il 1919 ed il 1945	3 ☐	— tra il 1976 ed il 1981	7 ☐
— tra il 1946 ed il 1960	4 ☐	— tra il 1982 ed il 1983	8 ☐

Dimensione e consistenza

— Piani fuori terra (compreso il seminterrato)	n.	Abitazioni comprese nel fabbricato	n.
— Piani entro terra	n.	Presenza di superfici destinate ad attività non residenziali	1 ☒ 2 ☐
— Struttura portante prevalente:			
- pietre o mattoni	1 ☐	- prefabbricato	3 ☐
- cemento armato	2 ☐	- mista e altra	4 ☐

SEZIONE TERZA — CALCOLO DELL'OBLAZIONE

A - MISURA DELL'OBLAZIONE

TIPOLOGIA DELL'ABUSO	PERIODI IN CUI L'ABUSO È STATO COMMESSO		
	Fino al 1° settembre 1967	Dal 2 settembre 1967 al 29 gennaio 1977	Dal 30 gennaio 1977 al 31 ottobre 1983
	MISURA DELL'OBLAZIONE		
Tipologia 7	L. 100.000	L. 200.000	L. 450.000

1) Misura dell'oblazione (riportare l'importo corrispondente alla tipologia dell'abuso e all'epoca in cui è stato commesso).

Lire

200.000

B - MODALITÀ DI VERSAMENTO

2) Oblazione da versare (riportare l'importo indicato al rigo 1)

Lire

200.000

3) Oblazione da versare - Casi particolari (art. 38, co 6)

Lire

/ .000

4) Oblazione da versare (riportare l'importo indicato al rigo 2 o 3)

Lire

200.000

5) Somma versata in data: 17/03/1986

- in unica soluzione

Lire

200.000

- 1ª rata

Lire

.000

Documentazione allegata

documentazione estertale

copia versamento oblazione

documentazione fotografica

relazione tecnico

Data

18.3.1986

Firma del richiedente

Luise Diamanti

ORIGINALE PER IL COMUNE



Al Signor Sindaco del Comune di

CARRARA

A	RISERVATO AL COMUNE	
	Denominazione e N. Distintivo (secondo la classificazione ISTAT)	
	COMUNE	
	PROVINCIA	
	N. PROTOCOLLO	753

B	N. PROGRESSIVO	01106449211/1
---	----------------	---------------

MINISTERO DEI LAVORI PUBBLICI



Per le domande seguite da quadratino occorre barrare così ☒ la risposta che fa al caso

RICHIEDENTE			
COGNOME O DENOMINAZIONE <u>DIAMANTI</u>			
NOME <u>LUISA</u>			
NUMERO DI CODICE FISCALE <u>DMNLSU34T63B832S</u>			
RESIDENZA ANAGRAFICA	COMUNE <u>MILANO</u>	PROVINCIA (sigla) <u>MI</u>	
FRAZIONE, VIA E NUMERO CIVICO <u>VIA CICOGNA MORZINI 6</u>		C.A.P. <u>20161</u>	
NATURA GIURIDICA <u>1</u>			
Se il richiedente è persona fisica indicare:			
Sesso (M o F) <u>F</u>	DATA DI NASCITA giorno <u>23</u> mese <u>12</u> anno <u>1934</u>	STATO CIVILE <u>2</u>	TITOLO DI STUDIO <u>3</u>
COMUNE O STATO ESTERO DI NASCITA			PROVINCIA (sigla) <u>MS</u>
CONDIZIONE PROFESSIONALE <u>3</u>	QUALIFICA	ATTIVITÀ ECONOMICA	
Se il richiedente è diverso da "persona fisica" indicare:			
ATTIVITÀ ECONOMICA ESERCITATA			
TITOLO IN BASE AL QUALE IL RICHIEDENTE EFFETTUA LA DOMANDA DI SANATORIA		PROPRIETARIO (compilare solo se il richiedente è diverso dal proprietario)	
Proprietà ☒		COGNOME O DENOMINAZIONE	
Possesso ad altro titolo reale ☐		NOME	
Locazione ☐		RESIDENZA ANAGRAFICA	COMUNE
Altro (specificare) ☐		PROVINCIA (sigla)	
		C.A.P.	

SEZIONE PRIMA — OPERA OGGETTO DI SANATORIA - NOTIZIE GENERALI

A - LOCALIZZAZIONE

LOCALITÀ, VIA, PIAZZA E NUMERO CIVICO

AVENRA VIA VICIN. PERTICATA 96

C.A.P.

54031

COMUNE

CARRARA

PROVINCIA

(sigla)

MS

In mancanza delle informazioni relative alla toponomastica indicare:

- Catasto terreni: foglio di mappa numero/i di mappa
- Nuovo catasto edilizio urbano: foglio di mappa numero/i di mappa
- subalterno

B - ZONA URBANISTICA

- | | Alla data
d'inizio dei lavori | Alla data
del 1° ottobre 1983 |
|---|---------------------------------------|----------------------------------|
| - Zona A | 1 ☐ | 1 ☐ |
| - Zona B | 2 ☒ | 2 ☐ |
| - Zona C | 3 ☐ | 3 ☐ |
| - Zona D | 4 ☐ | 4 ☐ |
| - Zona E | 5 ☐ | 5 ☐ |
| - Zona F | 6 ☐ | 6 ☐ |
| - Non era vigente alcuno
strumento urbanistico | 7 ☐ | 7 ☐ |

C - VINCOLI

Indicare se il fabbricato nel quale è ubicata l'opera
oggetto di sanatoria risulta soggetto a vincoli:

1 ☒ 2 ☐

Se sì, indicare il tipo di vincolo

10

D - NATURA DELL'OPERA

d.1 — Opera autonomamente utilizzabile:

- Intero fabbricato 1 ☐
- Porzione di fabbricato 2 ☐

d.2 — Opera non autonomamente utilizzabile: 3 ☒

E - TIPOLOGIA DELL'ABUSO PER IL QUALE È RICHIESTA LA SANATORIA

1. Opere di manutenzione straordinaria, come definite dall'articolo 31, lettera b), della legge n. 457 del 1978, realizzate senza
licenza edilizia o autorizzazione o in difformità da essa 1 ☐
2. Opere o modalità di esecuzione non valutabili in termini di superficie o di volume e varianti di cui all'articolo 15 della presente
legge 2 ☒

F - EPOCA DI ULTIMAZIONE

Periodo di ultimazione:

- Precedente all'1-9-1967 1 ☐ dal 2-9-1967 al 29-1-1977 2 ☒
- dal 30-1-1977 all'1-10-1983 3 ☐ Anno di ultimazione: 19 12

G - DISPONIBILITÀ ALL'USO

Indicare se alla data del 1° ottobre 1983 l'opera era abitabile:

1 ☒ 2 ☐ parzialmente 3 ☐

H - CARATTERISTICHE GENERALI DEL FABBRICATO NEL QUALE È UBICATA L'OPERA OGGETTO DI SANATORIA

(Da indicare solo in caso di risposta al punto d.1)

Epoca di costruzione del fabbricato

- | | | | |
|--------------------------|----------------------------|--------------------------|----------------------------|
| — prima del 1900 | 1 ☐ | — tra il 1961 ed il 1971 | 5 ☐ |
| — tra il 1900 ed il 1918 | 2 ☐ | — tra il 1972 ed il 1975 | 6 ☐ |
| — tra il 1919 ed il 1945 | 3 ☐ | — tra il 1976 ed il 1981 | 7 ☐ |
| — tra il 1946 ed il 1960 | 4 ☐ | — tra il 1982 ed il 1983 | 8 ☐ |

Dimensione e consistenza

- Piani fuori terra (compreso il seminterrato) n.
- Piani entro terra n.

— Struttura portante prevalente:

- pietre o mattoni 1 ☐ - prefabbricato 3 ☐
- cemento armato 2 ☐ - mista e altra 4 ☐

Abitazioni comprese nel fabbricato n.

Presenza di superfici destinate
ad attività non residenziali

1 ☒ 2 ☐

SEZIONE TERZA — CALCOLO DELL'OBLAZIONE

A - MISURA DELL'OBLAZIONE

TIPOLOGIA DELL'ABUSO	PERIODI IN CUI L'ABUSO È STATO COMMESSO		
	Fino al 1° settembre 1967	Dal 2 settembre 1967 al 29 gennaio 1977	Dal 30 gennaio 1977 al 1° ottobre 1983
	MISURA DELL'OBLAZIONE		
Tipologia 7	L. 100.000	L. 200.000	450.000

1) Misura dell'oblazione (riportare l'importo corrispondente alla tipologia dell'abuso e all'epoca in cui è stato commesso).

Lire

200.000

B - MODALITÀ DI VERSAMENTO

2) Oblazione da versare (riportare l'importo indicato al rigo 1)

Lire

200.000

3) Oblazione da versare - **Casi particolari** (art. 38, co 6)

Lire

— .000

4) Oblazione da versare (riportare l'importo indicato al rigo 2 o 3)

Lire

200.000

5) Somma versata in data:

17 ^{giorno} 05 ^{mese} 19 ^{anno} 86

- in unica soluzione

Lire

200.000

- 1ª rata

Lire

.000

Documentazione allegata

documentazione estentale

copie versamenti oblazione

documentazione fotografica

relazione tecnica

Data

18-3-1986

Firma del richiedente

Luise Diamanti

Geom. POLLINA GIOVANNI

Via Vicinale Perticata, 15

54031 AVENZA (MS)

Tel. (0585) ~~74360~~ 840704

Cod. Fisc. PL GNN 39A12 B832E

Part. IVA 00439970452



Oggetto: descrizione delle opere per le quali viene chiesta
la concessione in sanatoria dalla Sig.ra Diamanti
Luisa.

Fabbricato in Via Vicinale Perticata 9 bis, in Catasto a
partita 16702 f. 59 mapp. 9172 sub. 1 e 9172 sub. 2.

Al piano scantinato del fabbricato in oggetto è stato e-
liminato il locale caldaia e la relativa porta esterna;
il primo piano è stato frazionato in due unità immobiliari
con conseguenti modifiche alle pareti divisorie interne
rispetto al progetto approvato in data 24.11.71 n° 2070.
Il fabbricato risulta regolarmente accatastato con di-
chiarazioni presentate in data 23.12.72 nn° 3580 e 3581.
Tutte le opere risultano fondate in ogni particolare.

Il versamento delle oblazioni per l'importo totale di
L. 600.000 è stato effettuato in data 14-3-86 con ricevuta
di c.c. postale n° 053

Carrara li, 14-3-86

Il tecnico

Geom. Pollina Giovanni

N. 1668



COMUNE DI CARRARA

UFFICIO ANAGRAFE

Dichiarazione sostitutiva dell'Atto di Notorietà resa ai sensi dell'art. 4 legge 4-1-1968 n. 15

Il sottoscritto DIAMANTI LUISA nato a CARRARA
il 23/12/1934 abitante in via Cicogna Mazzini N. 6
località MILANO dichiara sotto la sua personale responsabilità quanto segue:
Le modifiche esterne, al proprio fabbricato, sito in AVENZA Via Vic. Perticata 9/Bis,
e la suddivisione dell'appartamento del piano terra in due unità immobiliari, oggetto
della domanda di condono N° 753, sono state eseguite nell'anno 1972. -



Carrara, li 06/2/1987

In carta ~~libera~~ per uso CONDONO
resa legale

IN FEDE

Luisa Diamanti

COMUNE DI CARRARA

Attesto che la dichiarazione di cui sopra è stata resa e sottoscritta alla mia presenza dal Sig.
DIAMANTI LUISA

documento di riconoscimento Pat. Auto N° 657132
del 1971 previa ammonizione sulla responsabilità penale cui potrà andare incontro
in caso di dichiarazione mendace.

Carrara, li 06/2/1987

IL FUNZIONARIO RAPPRESENTANTE
IL MUNICIPIO



NUOVO CATASTO EDILIZIO URBANO

(R. DECRETO-LEGGE 13 APRILE 1939, N. 652)

Lire
30

Planimetria dell'immobile situato nel Comune di CARRARA Via VICINALE PERTICATA

Ditta DIAMANTI LUISA nata a Carrara il 23.12.1934

Allegata alla dichiarazione presentata all'Ufficio Tecnico Erariale di MASSA CARRARA


ALLEGATO "B" ALL'ATTO N° 14317 DI DEP.

SEDEDA MS. N. 1130

PIANTA PIANO TERRA

h=2,95

(ALTRA PROPRIETA' DIAMANTI LUISA)

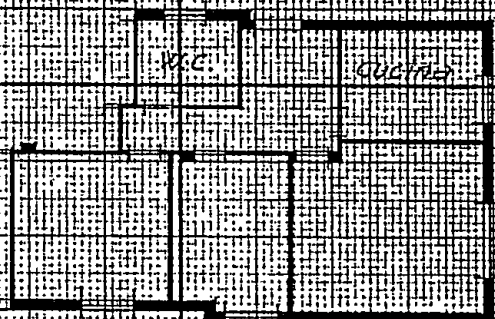

COMUNE DI CARRARA

ELABORATO GRAFICO

ALLEGATO ALLA COND. ED.

RILASCIATA IN SANATORIA

N° 47 DEL 26.2.85


IL TECNICO

PIANTA SCANTINATO

h=2,00

(IN COMUNE 1281
DI C. F. FRANCO)

(PROPR. RICCI FRANCO)

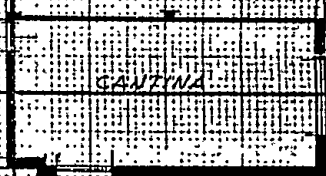

Firmato all'originale:

Diamanti Luisa - Ricci Franco


Dot. Francesco Sagone, Notaio

[Signature]

[Signature]

See. B. - foglio 59

map. 5250/a N.

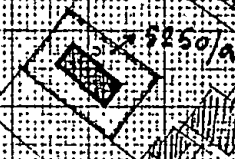

ORIENTAMENTO



Scala di 1:200

SPAZIO RISERVATO PER LE ANNOTAZIONI D'UFFICIO

DATA

PROT. N°

Approvato dal Sindaco alle condizioni

Indicate nella Concessione Edilizia

N. 126 del 11-10-88

ARCH. PIER LUIGI BESSI

[Signature]

Compilata dal Geometra

POLLINA GIOVANNI (Titolo, nome e cognome del tecnico)

Iscritto all'Albo dei Geometri

della Provincia di MASSA CARRARA

DATA 15-12-1972

Firma: *[Signature]*



NUOVO CATASTO EDILIZIO URBANO

(R. DECRETO-LEGGE 13 APRILE 1939, N. 662)

Lire
30

Planimetria dell'immobile situato nel Comune di CARRARA Via VICINALE PERTICATA

Ditta DIAMANTI LUISA nata a Carrara il 23.12.1934


Allegata alla dichiarazione presentata all'Ufficio Tecnico Erariale di MASSA CARRARA

ALLEGATO "C" ALL'ATTO N° 19317 DI REP.

SCHEMA RS - 11-1729

PIANTA PIANO TERRA

h = 2,95

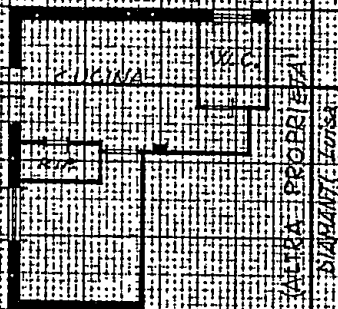

COMUNE DI CARRARA

ELABORATO GRAFICO

ALLEGATO ALLA CONC. ED.

ELASCIATA IN SANATORIA

L. N° 47 DEL 28.3.15

IL TECNICO


Firmato all'originale:

Diamanti Luisa - Ricci Franco

N. Sez. B. foglio 51 Dott. Francesco S. del 10/10/10
Massa 5350/a

Dott. Francesco S. del 10/10/10

ORIENTAMENTO

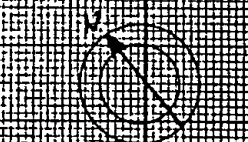

SCALA DI 1:200

SPAZIO RISERVATO PER LE ANNOTAZIONI D'UFFICIO

DATA

PROT. N°

Approvato dal Sindaco alle condizioni

Indicate nella Concessione Edilizia

N. 126 del 11-10-88

ARCH. PIER LUIGI BESSI

elli

Compilata dal Geometra

POLLINA GIOVANNI

Iscritto all'Albo dei Geometri

della Provincia di MASSA-CARRARA

DATA 15-12-1972

Firma: Pollina Giovanni



NUOVO CATASTO EDILIZIO URBANO

(R. DECRETO-LEGGE 13 APRILE 1939, N. 652)

Planimetria dell'immobile situato nel Comune di CARRARA

Via VICINALE PERTICATA

Ditta RICCI FRANCO nato a Carrara il 3-12-1938

e DIAMANTI LUISA nata a Carrara il 25-12-1936


Allegata alla dichiarazione presentata all'Ufficio Tecnico Erariale di MASSA CARRARA

ALLEGATO "D" ALL'ATTO NO 143/7 DI PER

SCHEDA MS-N-1731

PIANTA SCANTINATO

h x 2,00

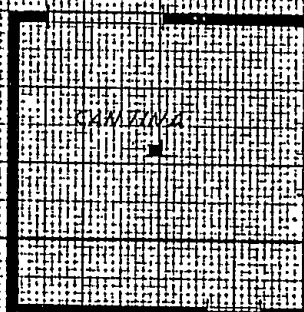(PROPRIETA' DI
DIAMANTI LUISA
RICCI FRANCO
- s. r. l. -)

COMUNE DI CARRARA

ELABORATO GRAFICO

ALLEGATO ALLA CONG. ED.

RILASCIATA IN SANATORIA

L. N° 47 DEL 28/2/85

Firmato all'originale:

DIAMANTI LUISA - Ricci Franco

Dott. Francesco Gargano, Notaio


*Cost. Francesco Gargano, Notaio**Geom. Pollina Giovanni*

Sez. B - foglio 59

mapp. 5250/a

N

ORIENTAMENTO

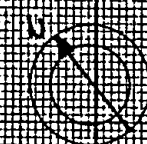

Scala di 1:200

SPAZIO RISERVATO PER LE ANNOTAZIONI D'UFFICIO

DATA

PROT. N°

Approvato dal Sindaco alle condizioni

Indicate nella Concessione Edilizia

N. 126 del 11-10-88

ARCH. PIER LUIGI BESSI

Ilm

Compilata dal Geometa

(Titolo, nome e cognome del tecnico)

POLLINA GIOVANNI

Iscritto all'Albo dei Geometri

della Provincia di MASSA-CARRARA

DATA 15-12-1972

Firma: *Pollina Giovanni*

CONTI CORRENTI POSTALI
ATTESTAZIONE

di un versamento di L. 600.000
Lire Seicento mila

sul C/C N. 255 000

Intestato a:

AMMINISTRAZIONE P.T.

OBLAZIONE ABUSIVISMO EDILIZIO

eseguito da Diamanti Luisa

residente in Milano

Codice Fiscale DMN LSU 34T63 R8325

A	C/C POSTALI	1	addi
CARRARA			
053 17 MAR 86			
UFFICIALE POSTALE			
Bollo a data			N. del bollettario ch 9

data progress.

FABBRICATO DI PROPRIETÀ DIAMANTI LUISA
sito in via Vicin. Perticata 15 AVEZZA



SOPPRESSO PORTA LOCALE CALDAIA

