





COMUNE DI CARRARA

OGGETTO: Realizzazione di strutture aziendali
per la produzione zootecnica e
l'addestramento del cavallo da
sella
sito in localita' FOSSONE
ai mappali n° 183 184 185 282 283
del foglio catastale n° 67

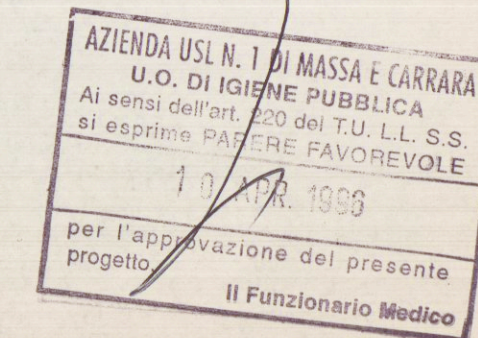

PIANTE blocco B

IL COMMITTENTE
Corsi Claudio
Corsi Cloti
TAVOLA 3
SCALA 1:100
IL PROGETTISTA
arch. Luigi Ostrogovich
DATA

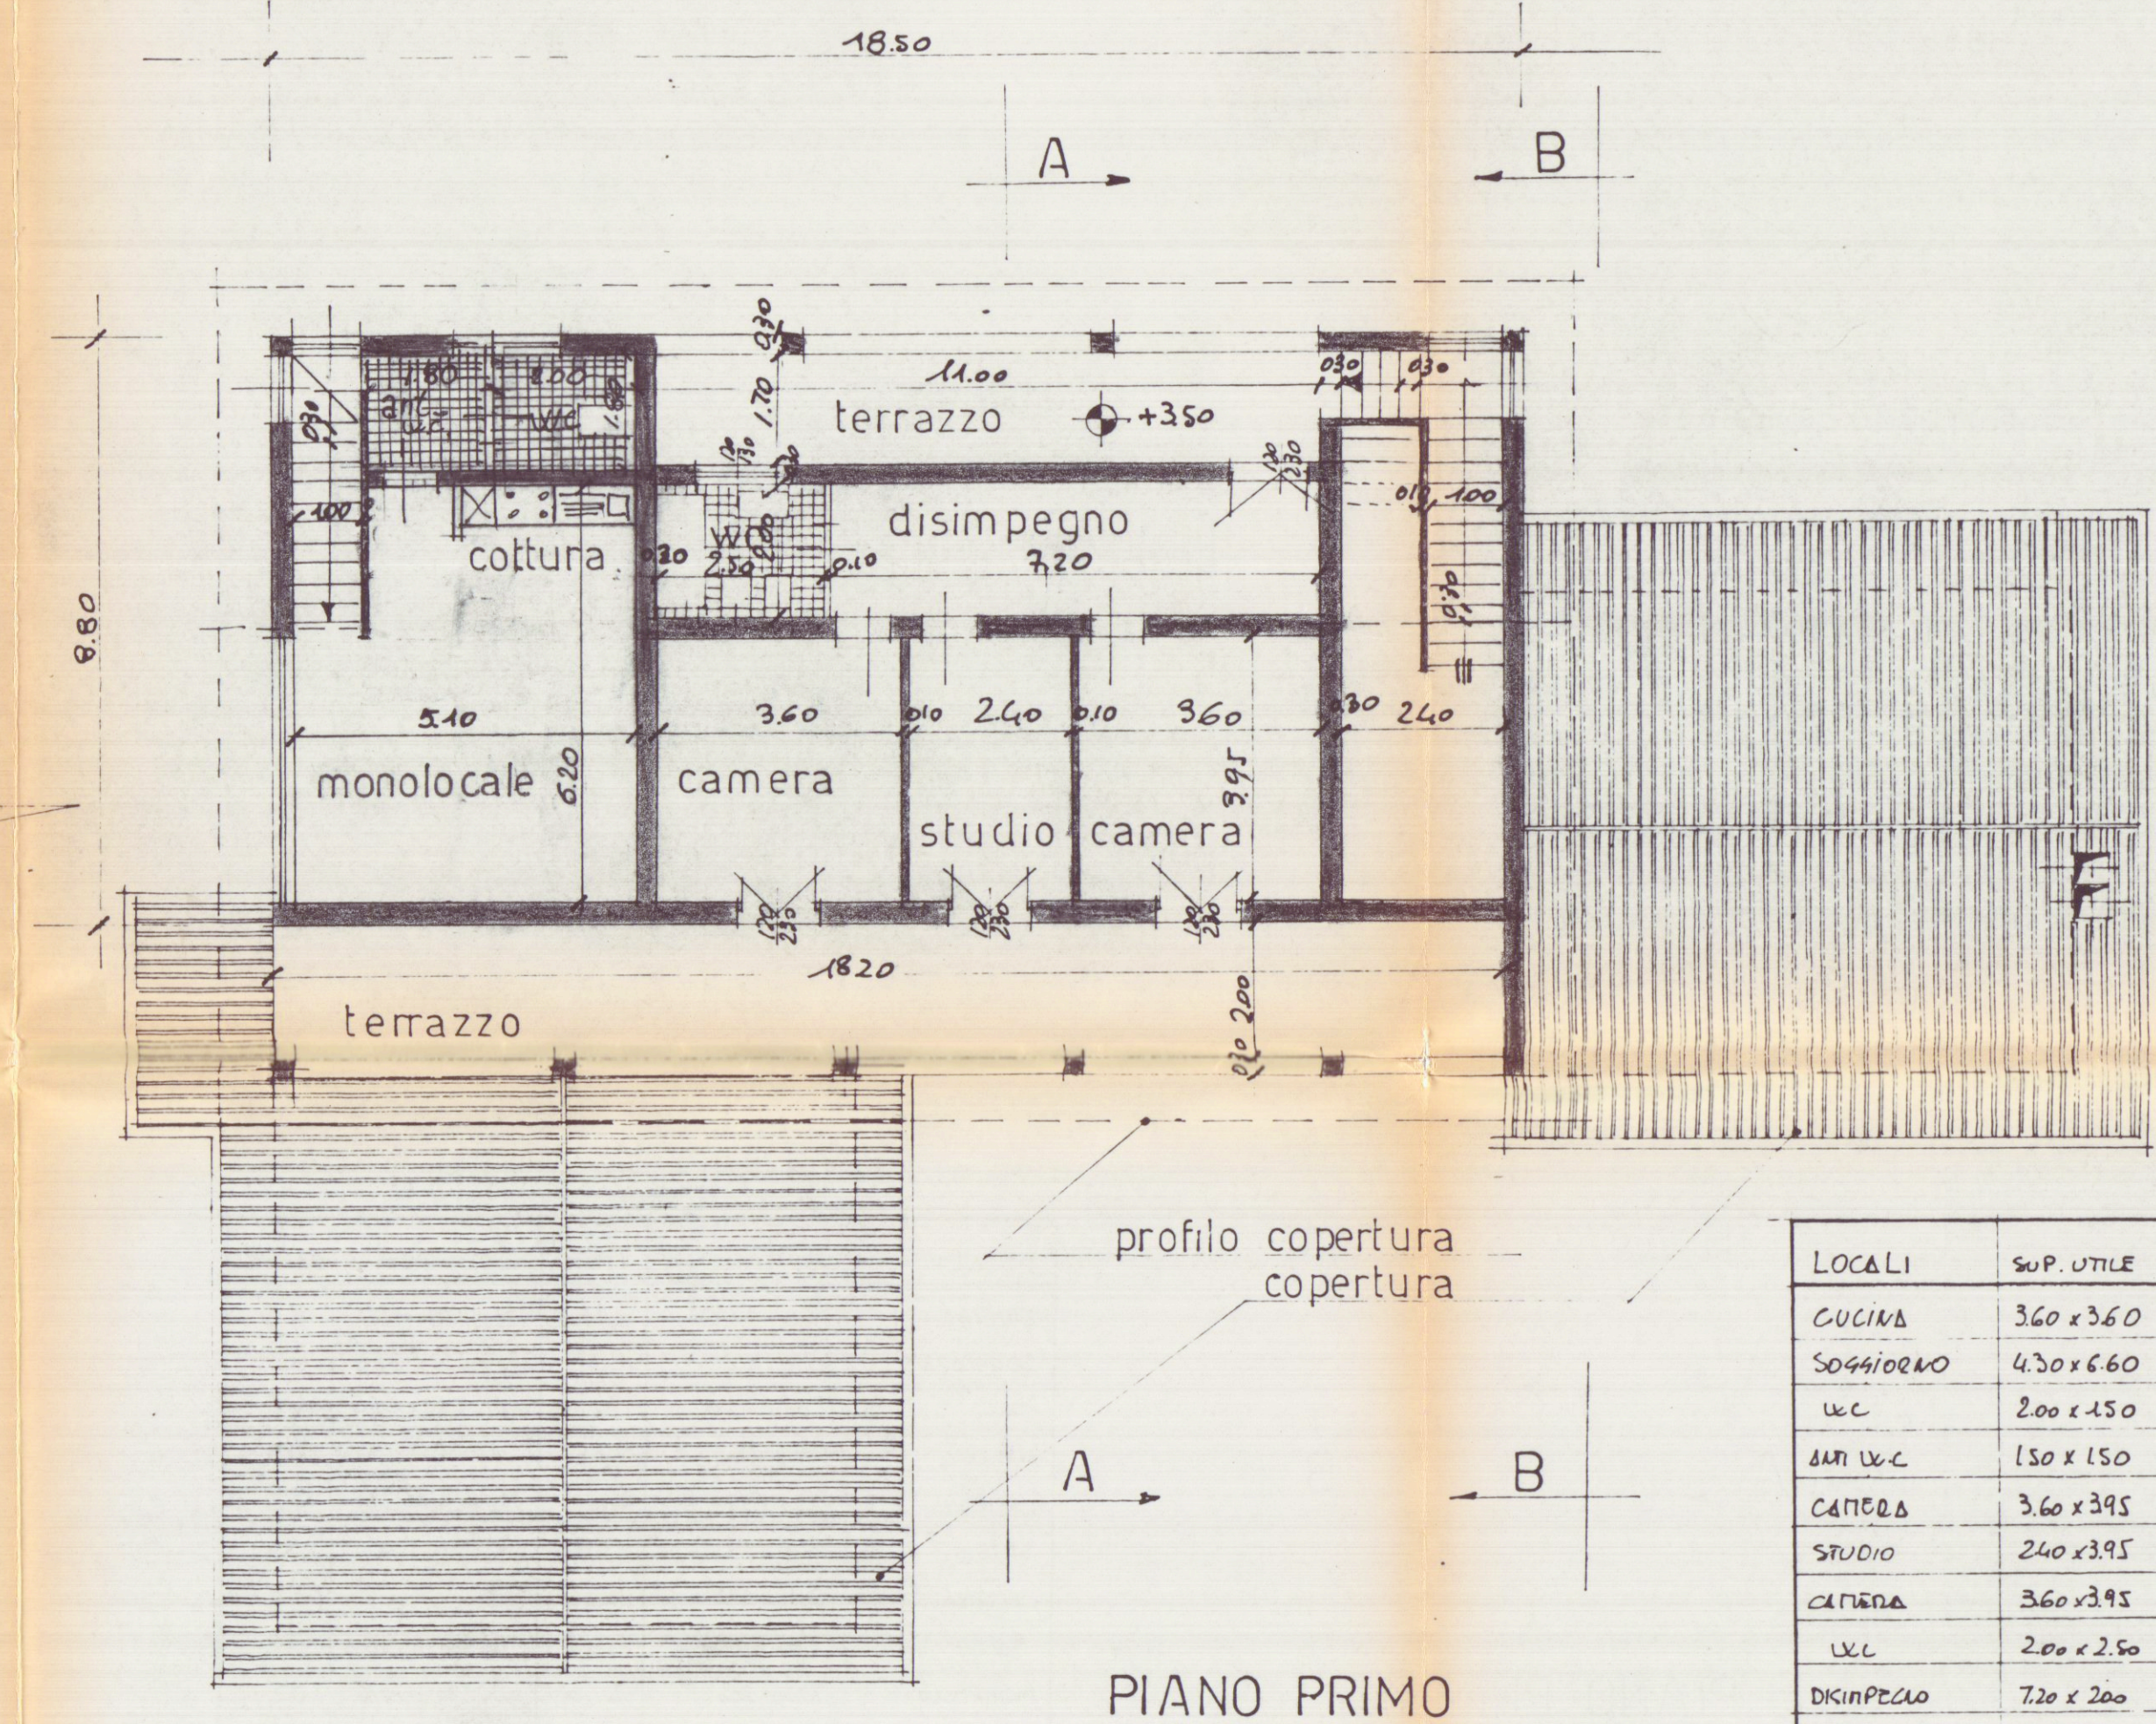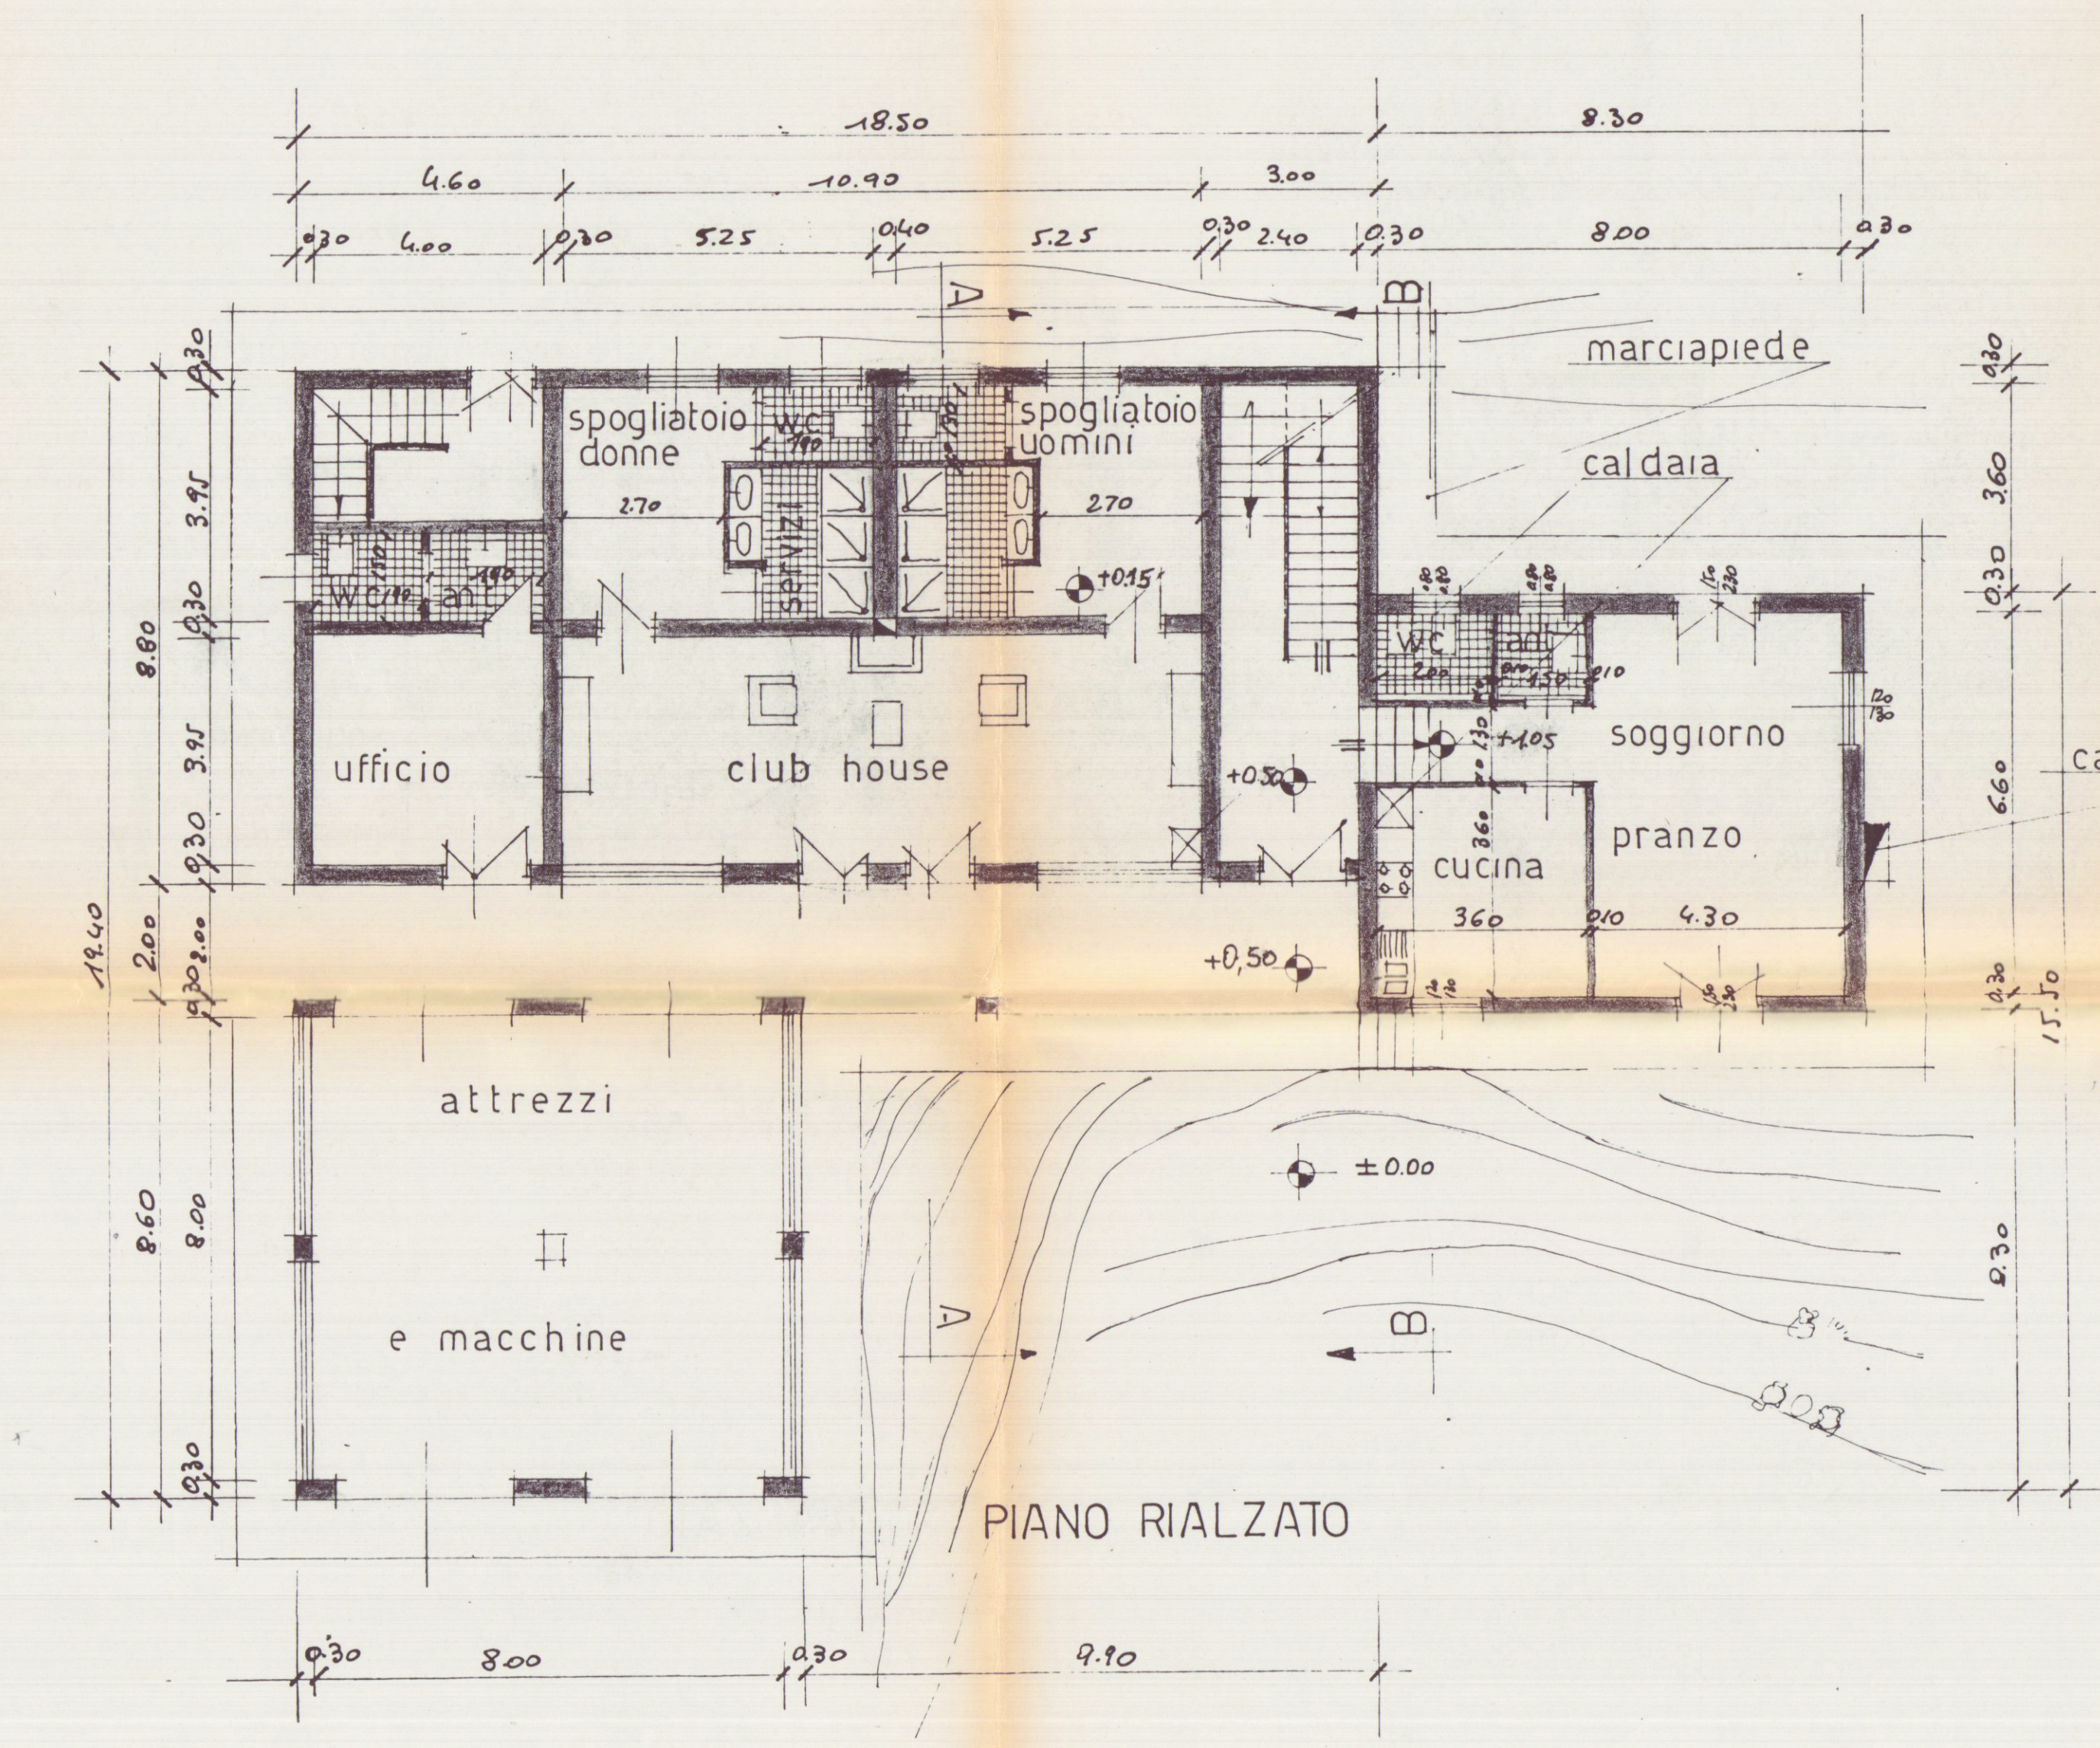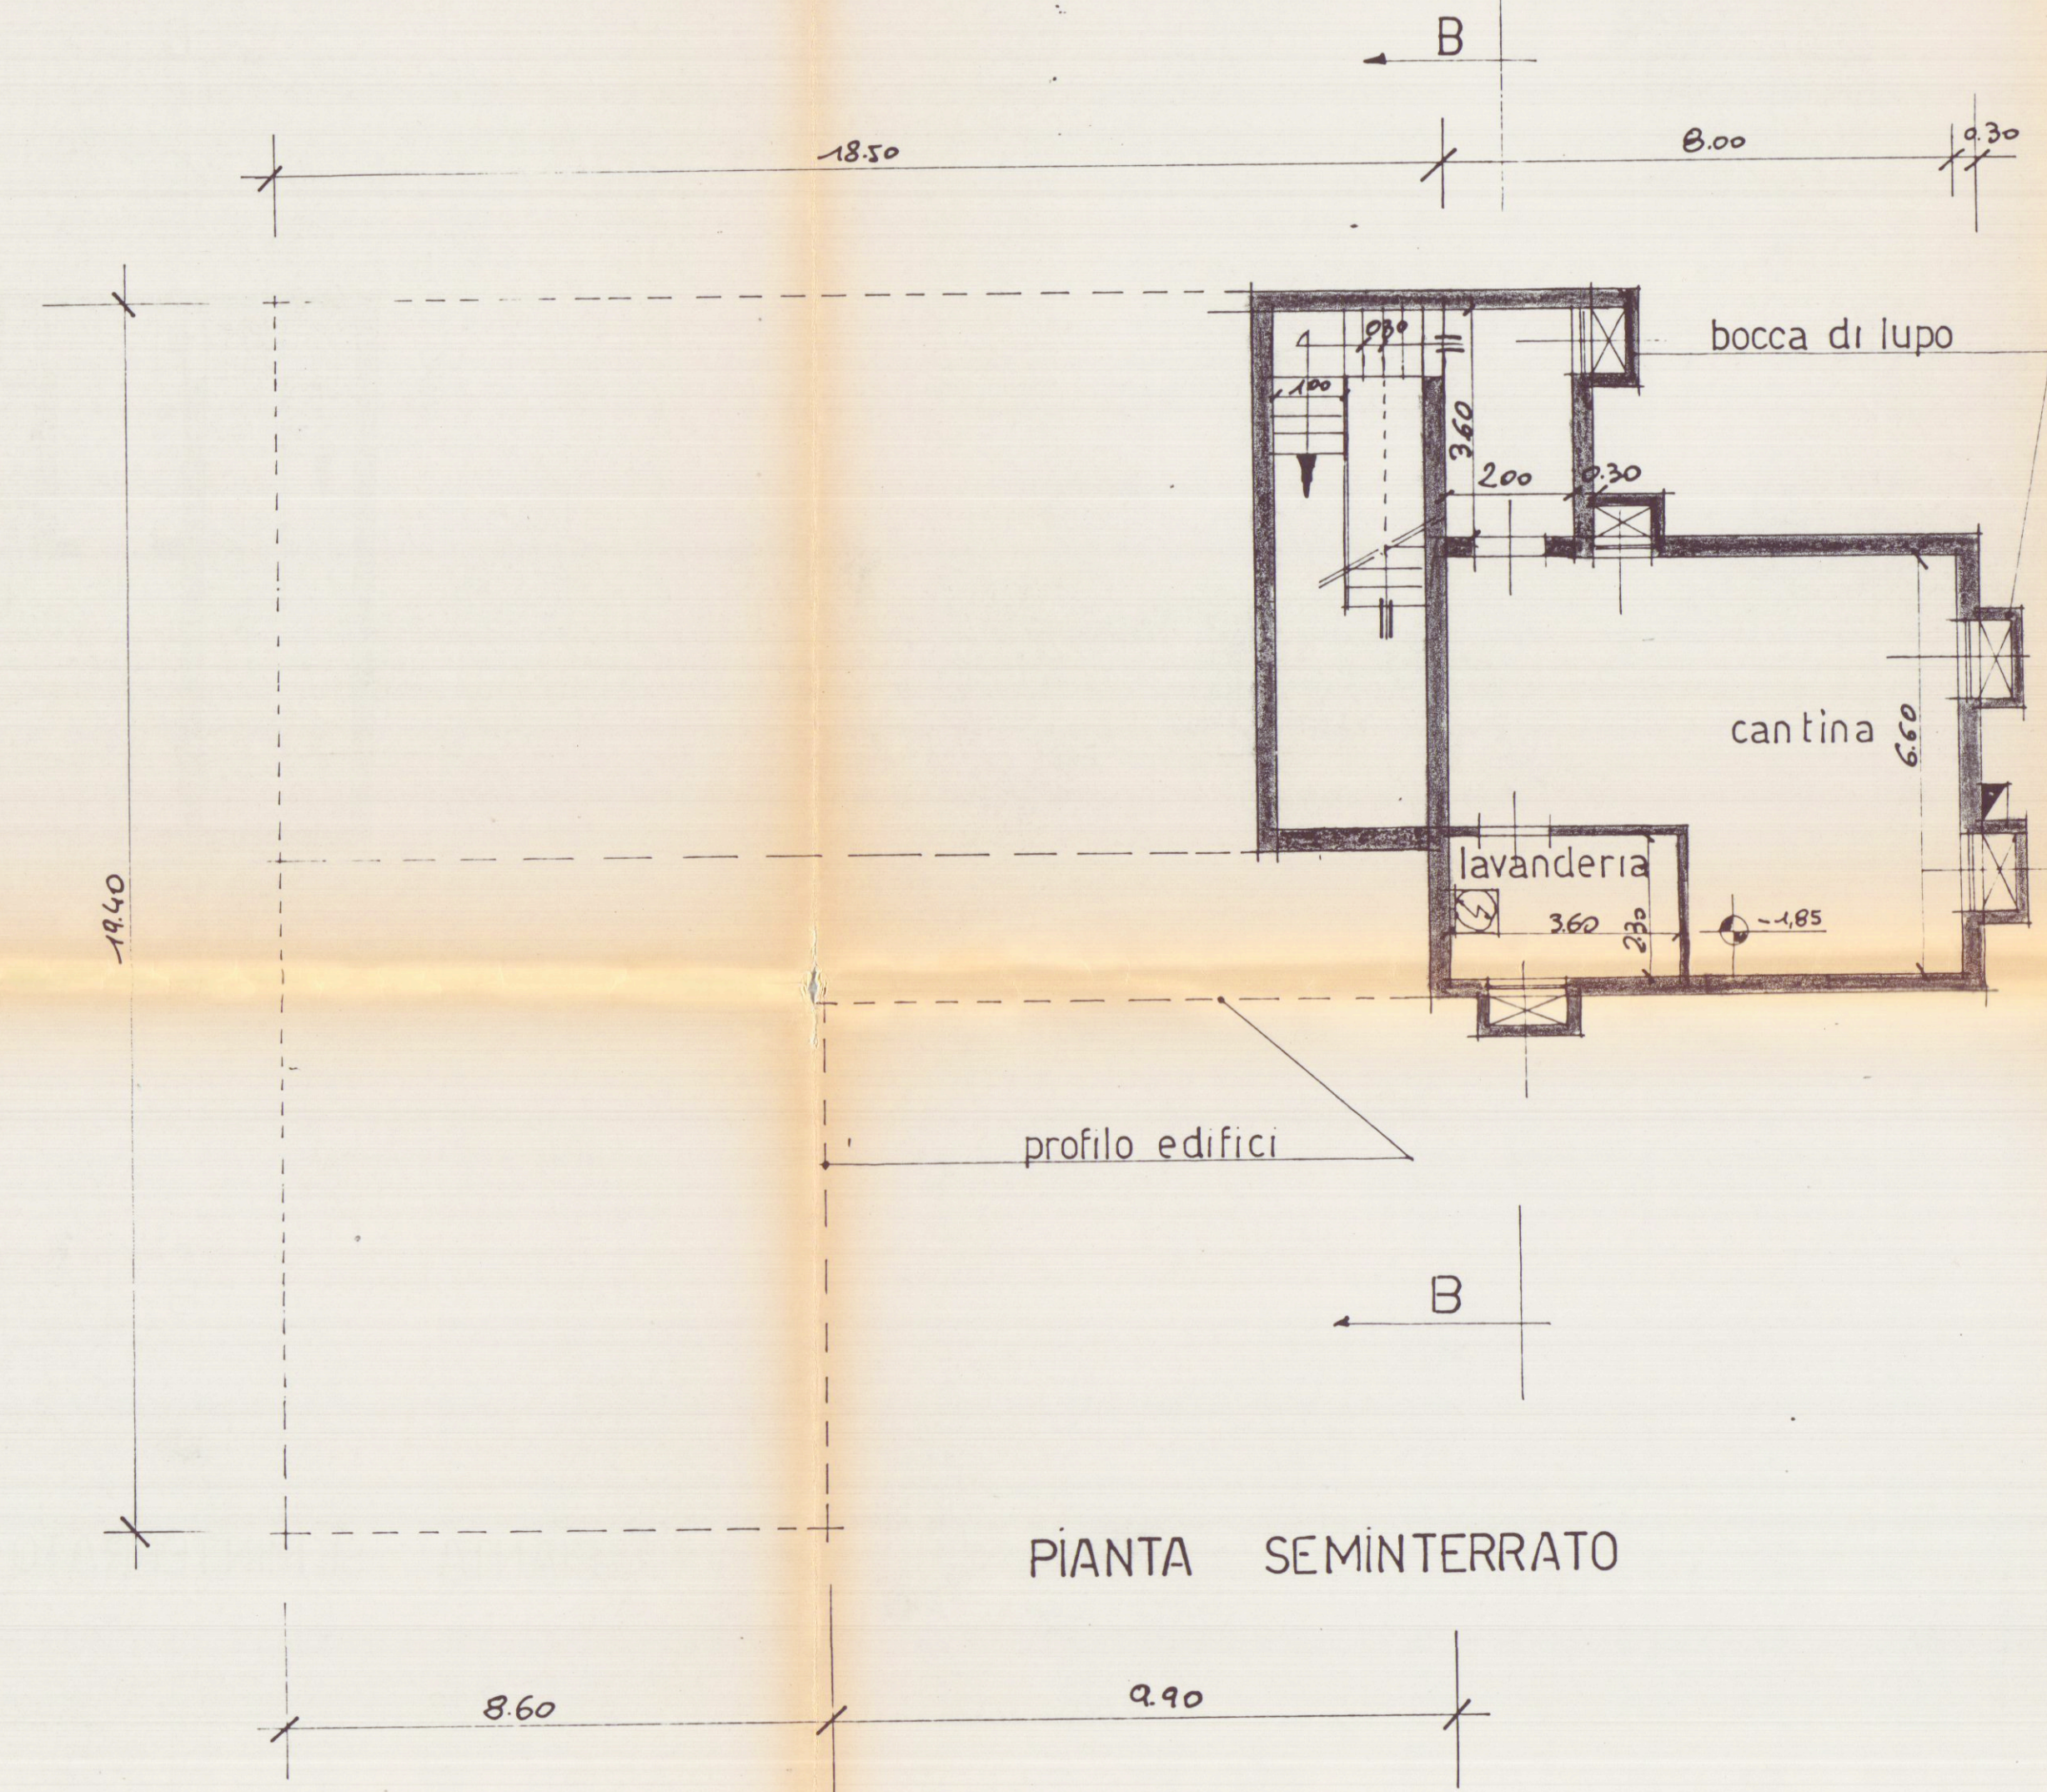

LOCALI	SUP. UTILE	MTQ	SUP. FINIATA	CMR/MT
CUCINA	3.60 x 3.60	12.96	120 x 130 = 156	8.3
SOGGIORNO	4.50 x 6.60	29.70	150 x 230 = 690	4.1
U.C.	2.00 x 4.50	9.00	0.80 x 0.80 = 0.64	4.7
BAN. U.C.	1.50 x 1.50	2.25	"	3.5
CALDAIA	3.60 x 3.95	14.22	120 x 230 = 2.76	3.2
STUDIO	2.40 x 3.95	9.48	"	3.4
CALDAIA	3.60 x 3.95	14.22	"	3.2
U.C.	2.00 x 2.50	5.00	120 x 80 = 0.96	3.2
DISIMPEGNO	7.20 x 2.00	14.40	120 x 230 = 2.76	3.2
ALGEBRA	2.80 x 1.80	5.04	"	"
TOTALE	SUP. UTILE	109.55	"	"
LAUNDRERIA	3.60 x 2.50	9.00	"	"
CALDAIA	4.50 x 8.00	36.00	"	"
MONOLOCALE	6.20 x 5.10	31.62	400 x 150 = 320	5.8
ALTRI BANOI	1.80 x 1.80	3.24	0.60 x 1.30 = 0.78	4.1
U.C.	1.80 x 2.00	3.60	100 x 180 = 1.80	2.8

