

COMMITTENTE				PROGETTISTA	
GRASSI STEFANIA				Geom. BRUSCHI DANIELE	
IMMOBILE				n. 243 del 25/05/2019 del Tribunale di MS	
MARINA DI CARRARA	FOGLIO	MAPPALI	SUB.	COLLEGIO GEOMETRI E INGEGNERI DI MS	
Via Modena 4	101	701	5		
TAVOLA di				SCALE	
Progetto: Sezioni A-A, B-B, C-C				1:100	
				TAVOLA	
LAVORI di				2	
Mondifiche interne e modifiche prospettiche degli infissi					



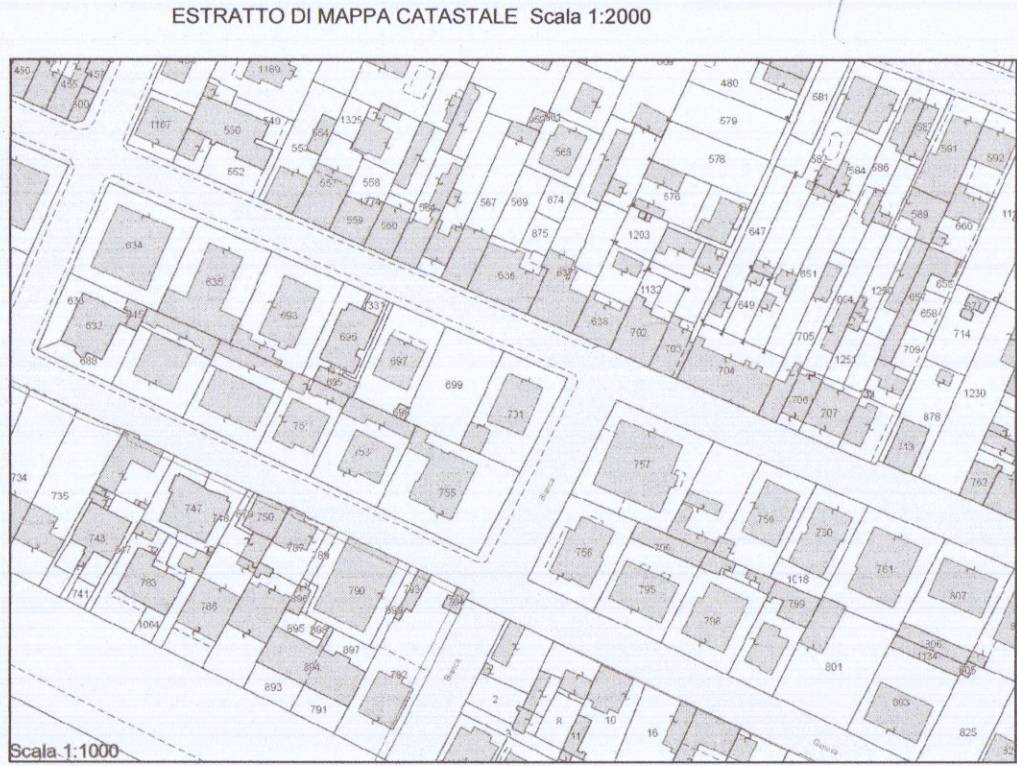


TABELLA RAPPORTI AEREO ILLUMINANTI												
* sup. computata al 50% in quanto porta d'ingresso												
Destinazione	Sup. Pavimento	dim. infissi		sup. illuminante (Sf)	Tot. Sf	1/8 (K)	verifica Sf>k	dim. aprib.		sup. Areante (Sa)	Tot. Sa	1/8 (K)
		B	H					B	H			verifica Sf>k
Ing- soggiorno	21,80 m²	1.85	1.50	2.77	2.77	2.72	si	1.85	1.55	2.77	3.85	2.72
Cucina	9,00 m²	1.10	2.30	2.53	2.53	1.12	si	1.10	2.30	2.53	2.53	1.12
Bagno	5,10 m²	0.70	1.50	1.05	1.05	0.63	si	0.70	1.50	1.05	1.05	0.63
Camera	13,30 m²	1.15	1.50	1.72	1.72	1.66	si	1.15	1.50	1.72	1.72	1.66
Camera	10,15 m²	1.10	1.50	1.65	1.65	1.27	si	1.10	1.50	1.65	1.65	1.27
Bagno	6,55 m²	1.15	1.50	1.72	1.72	0.81	si	1.15	1.50	1.72	1.72	0.81
Disimpegno	7,65 m²	/	/	/	/	/	/	/	/	/	/	/
Camera	16,70 m²	1.85	1.50	2.77	2.77	2.08	si	1.85	1.50	2.77	2.77	2.08
Disimpegno	1,20 m²	/	/	/	/	/	/	/	/	/	/	/

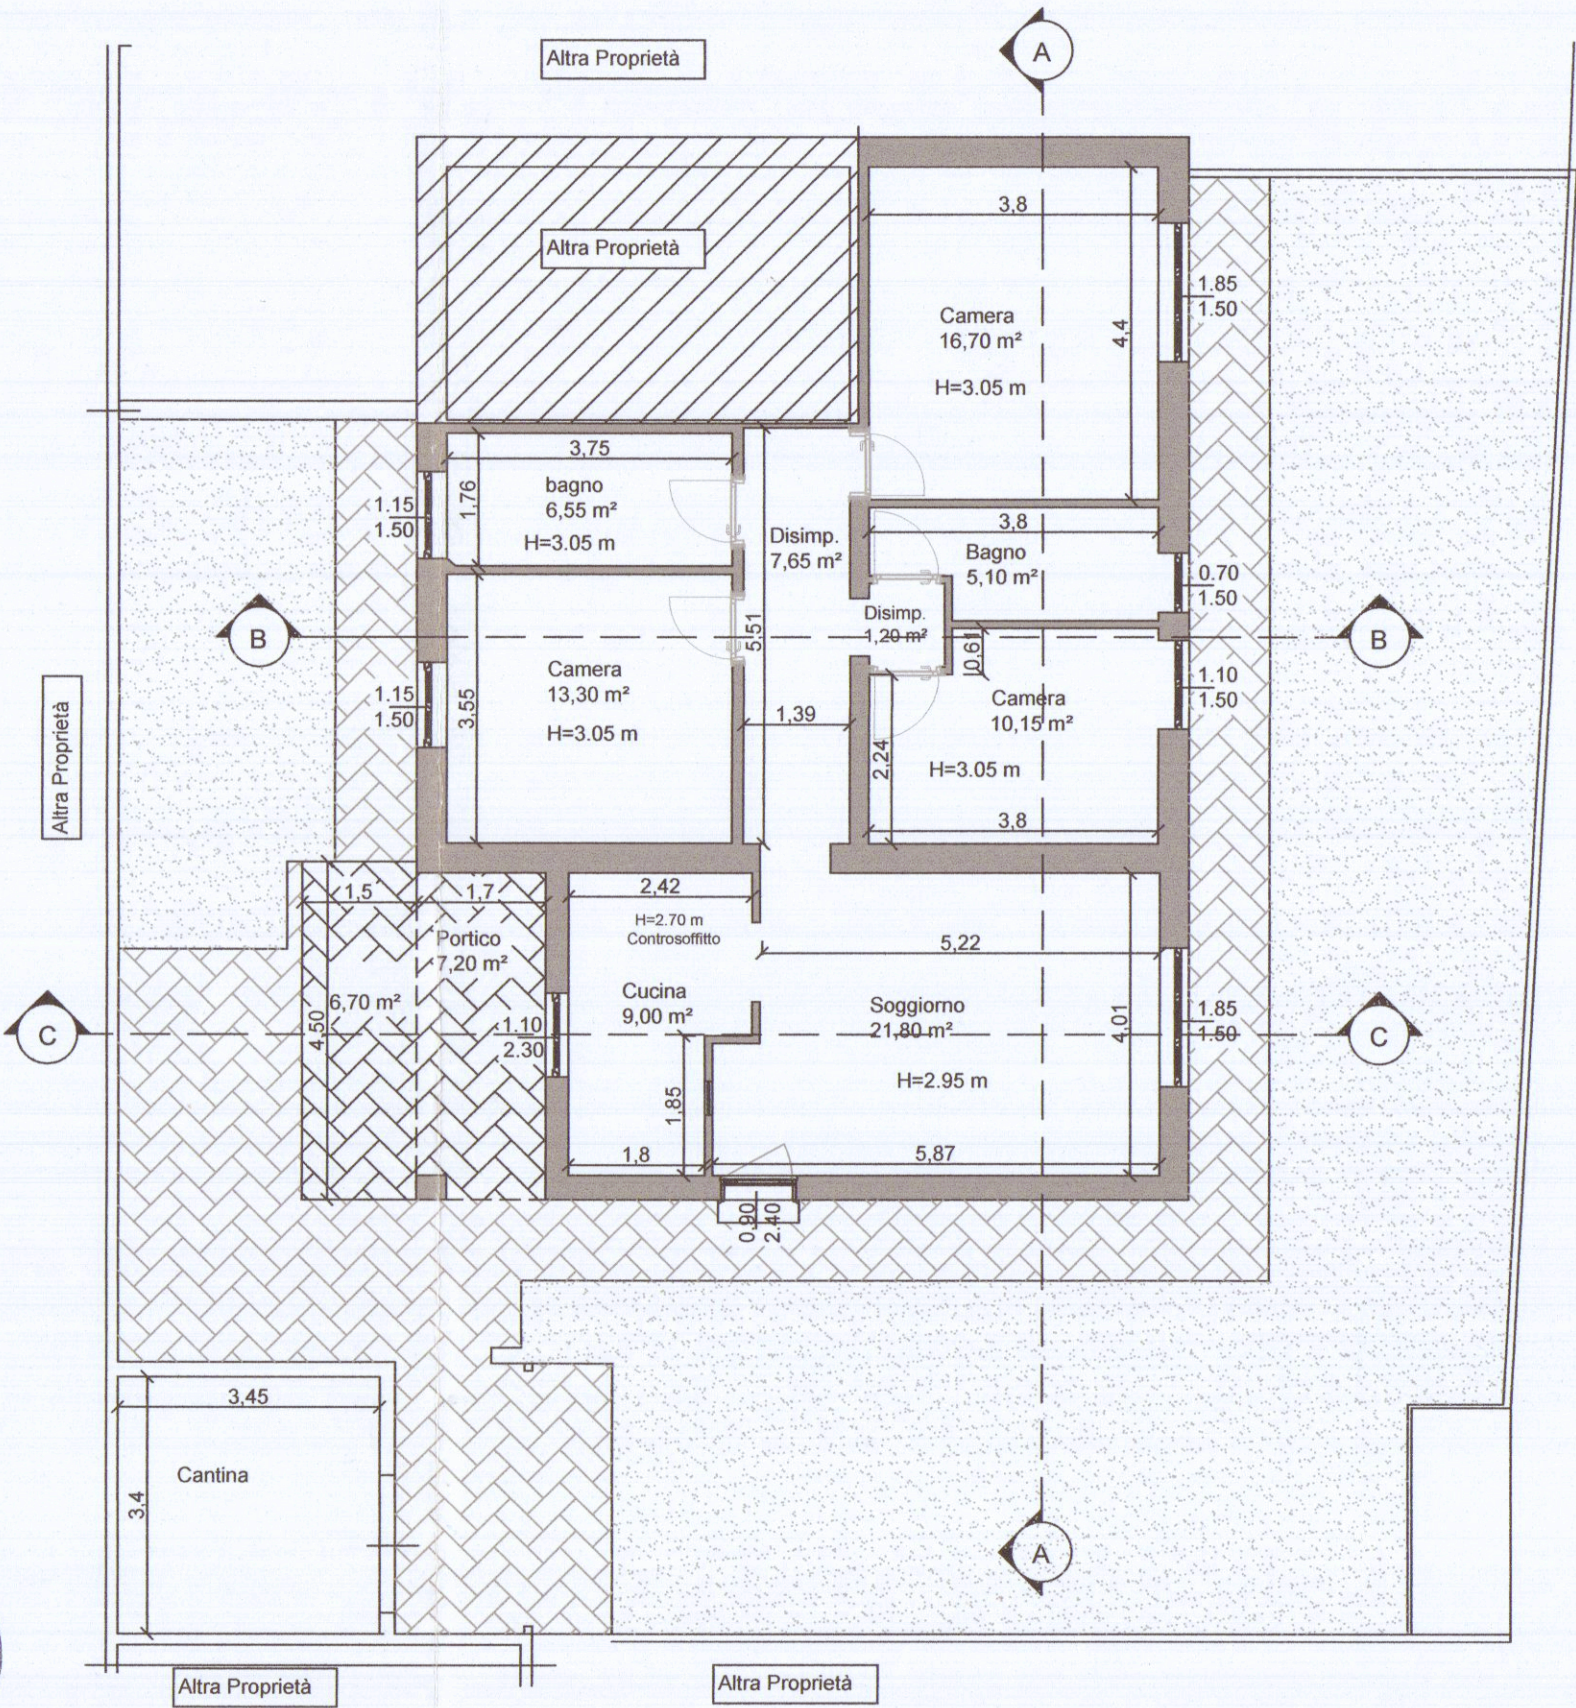

Pianta Piano Terra

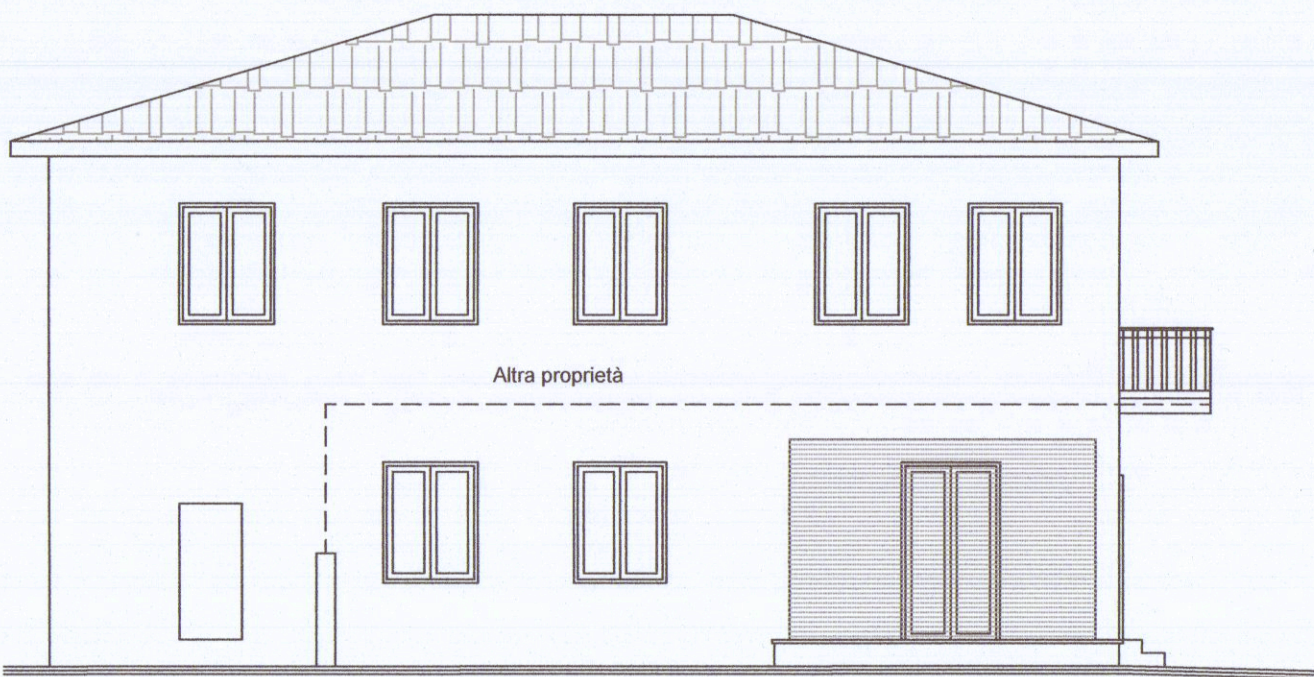


Prospetto N-O




Prospetto S-E




Prospetto S-O

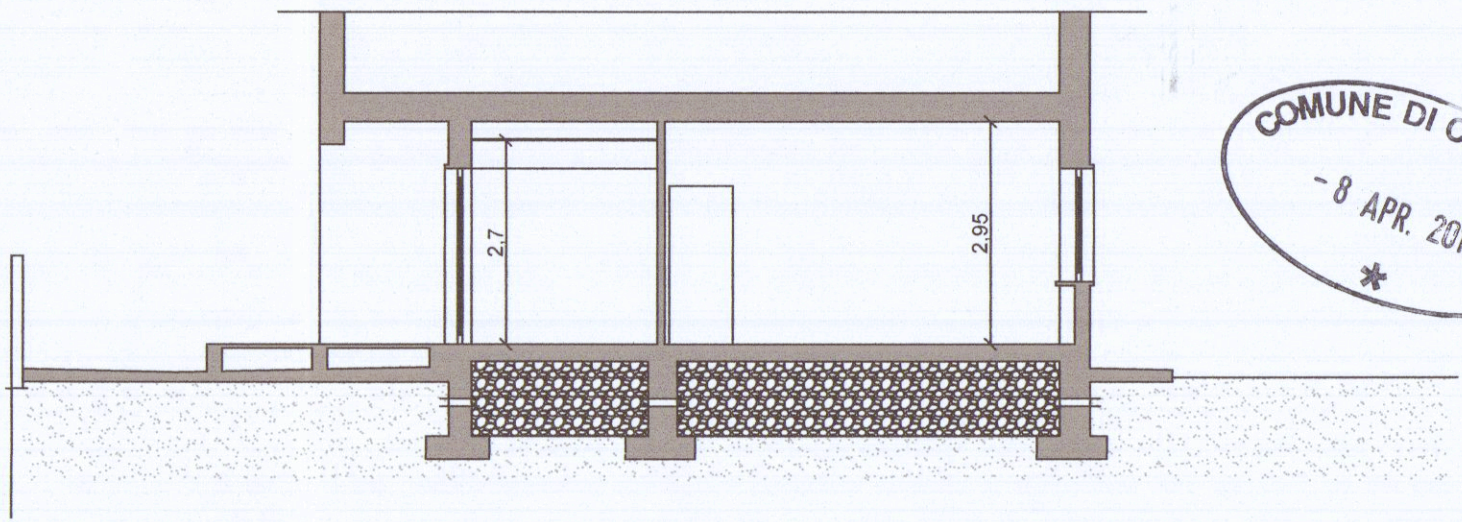

Sezione C-C

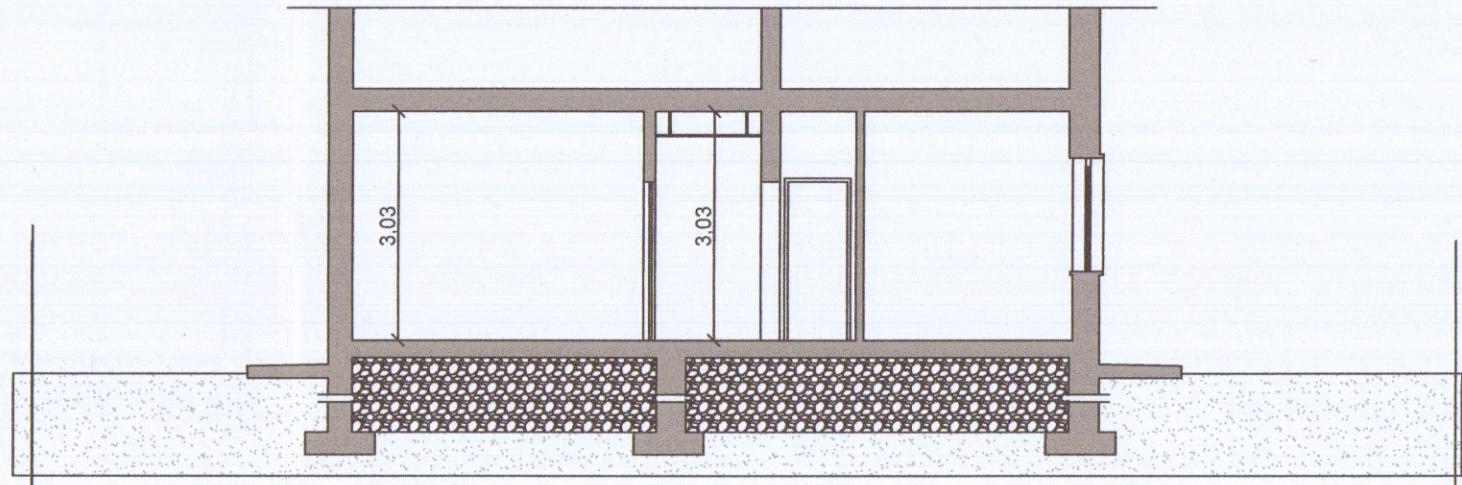

Sezione B-B

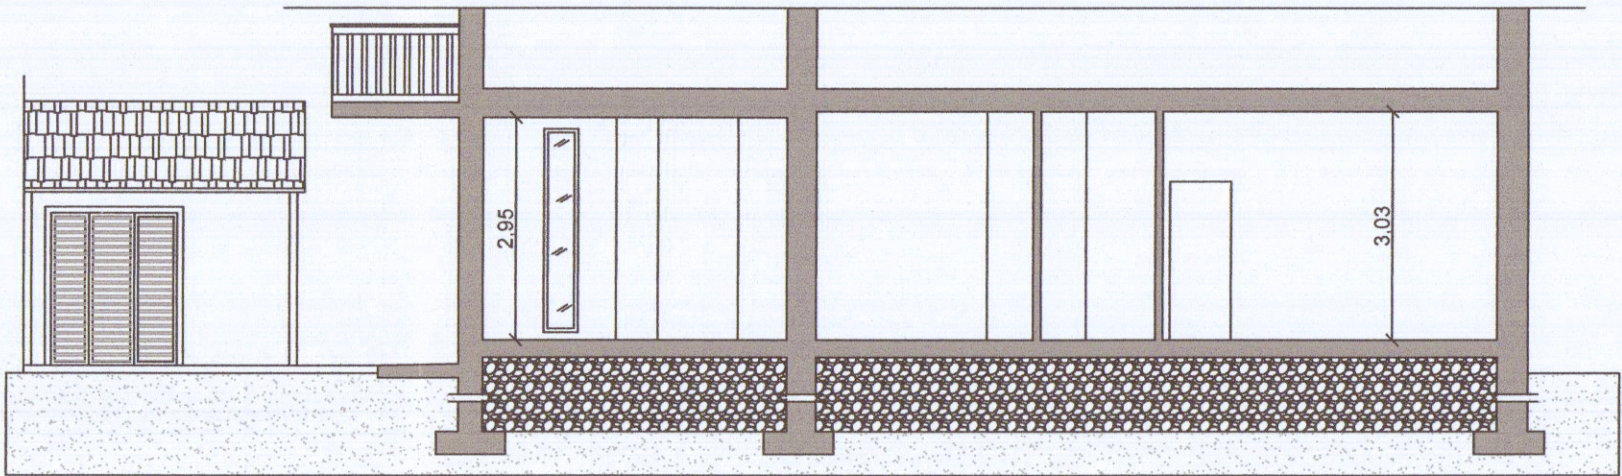

Sezione A-A