

tavola di raffronto

planimetria generale



rapporto: 1/500

19 APR 1988

TIZIANO S.A.S. - via Pellicceria n°10 Firenze

oggetto: variante di posizionamento di fabbricato di civile abitazione e negozi previsto in Carrara località Monterosso (foglio n°41 particella n. 153-152 ecc.) via B. Conti - via di P.R.G.
approvato su parere n° 21 della C.E.C. del 24-4-87 e concessione Prot. n. 15295/3161 - 1987 anno 1988 - pratica n. 235/1984 -

progettista: dott. arch. emilio nelli - Carrara

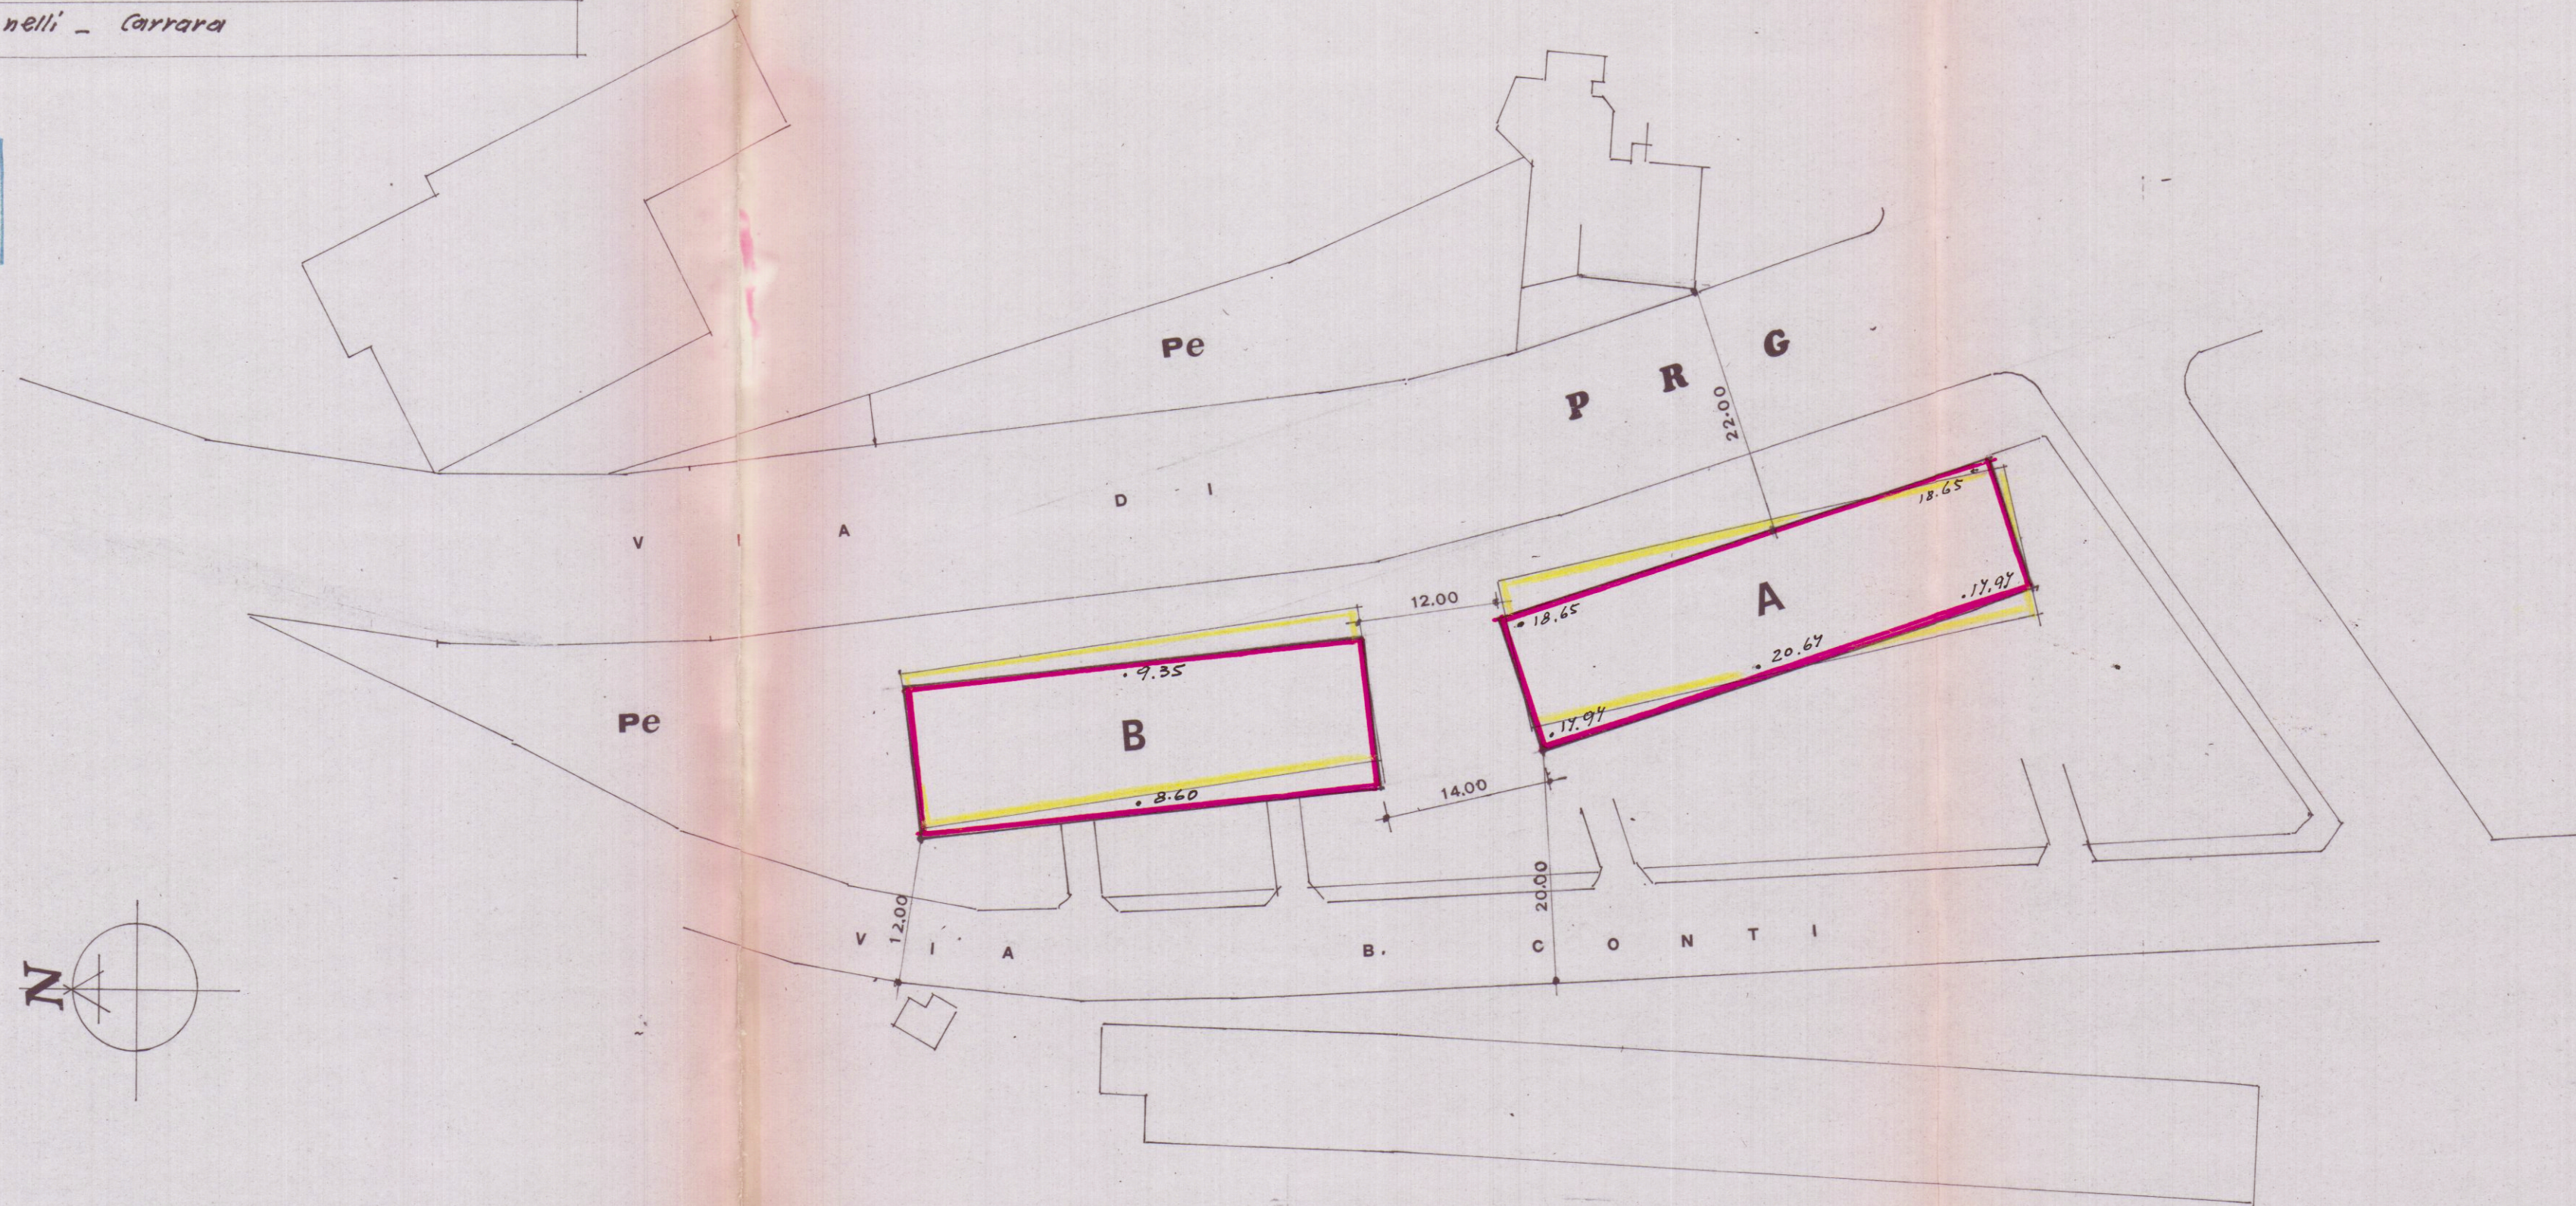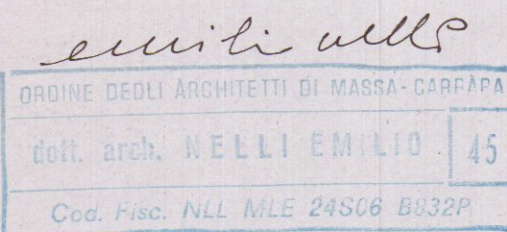

	posizionamento approvato nel progetto di variante
	nuovo posizionamento