TAV. 2

STRALCIO PLANIMETRICO SCALA 1:500

DISPOSIZIONE FOSSE SETTICHE

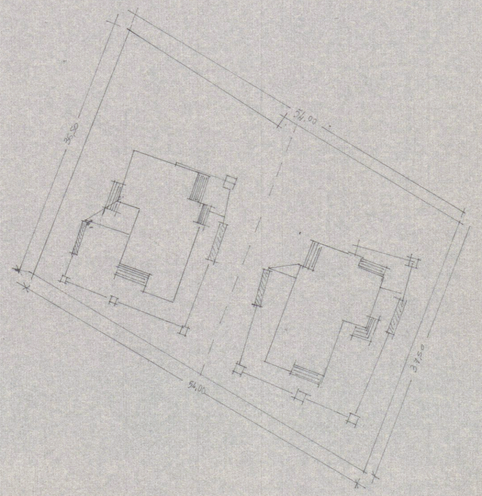

FOSSA SETTICA A DUE CAMERE

SCALA 1:25

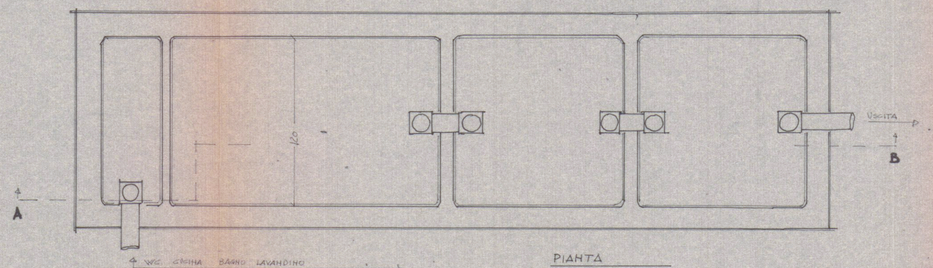

4 WC CUCINA BAGNO LAVANDINO

PIANTA

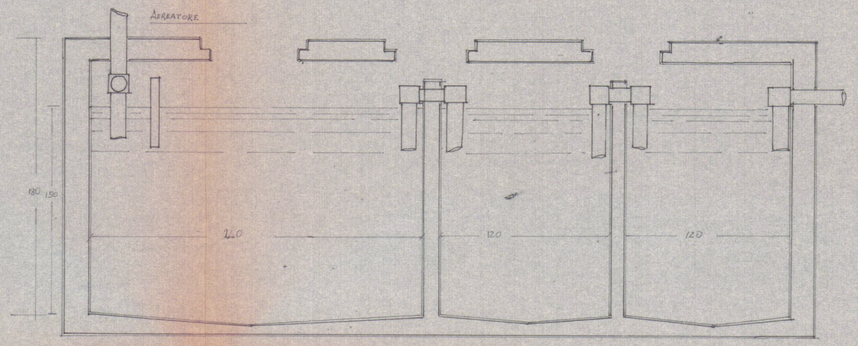

SEZIONE A-B

POZZO PERDENTE

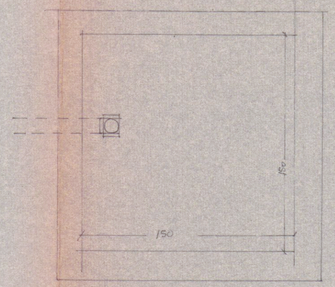

PIANTA

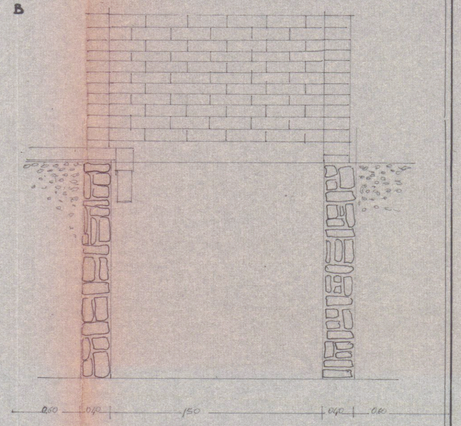

SEZIONE