


31 AGO. 1960

PROGETTO DI EDIFICIO PER
CIVILE ABITAZIONE INDICATO
COL «TIPO A» NELLA LOTTIZZA-
ZIONE «S.LUCA 1» SULLA STRA-
DA COM. DI BONASCOLA-CARRARA


Cooperativa edile «S.LUCA 1»
Progetto e Dir. dei Lavori
Dr. Arch. Francesco FORTE - Firenze
Dott. Arch. FRANCESCO FORTE
50122 FIRENZE Via dei Servi, 38 - Tel. 783103

APPROVATO
CONTR. 16 OTT. 1960

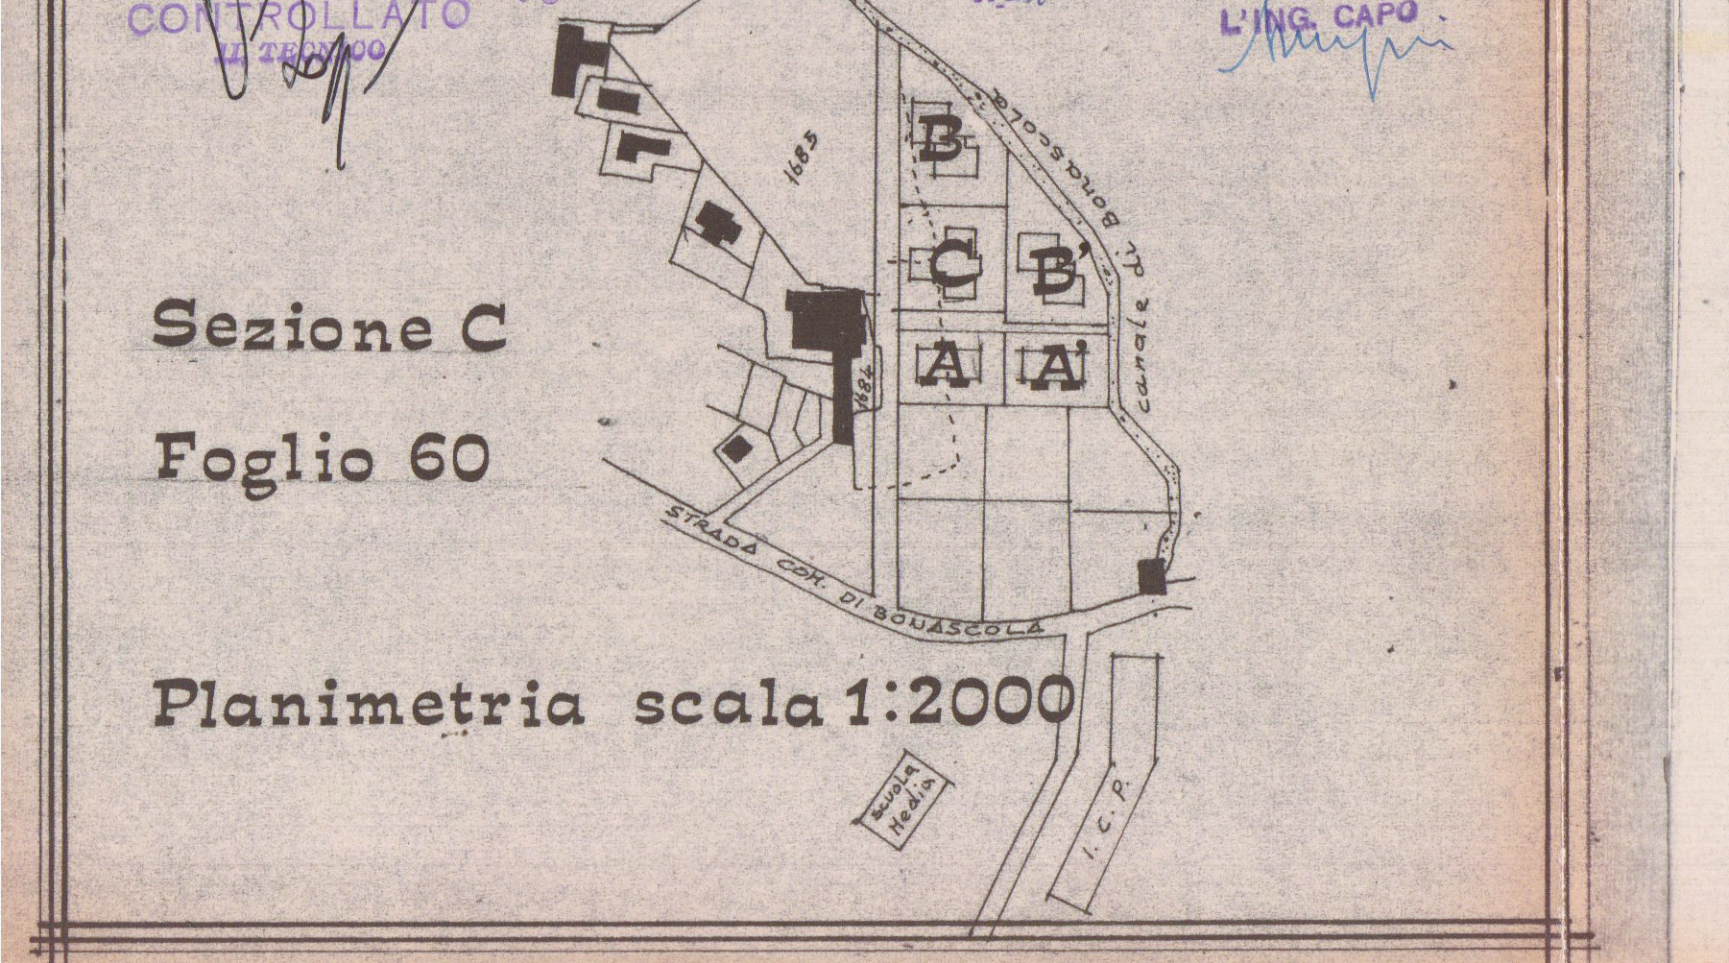


Sezione C
Foglio 60

App. 1	mq. 77,58
2	55,75

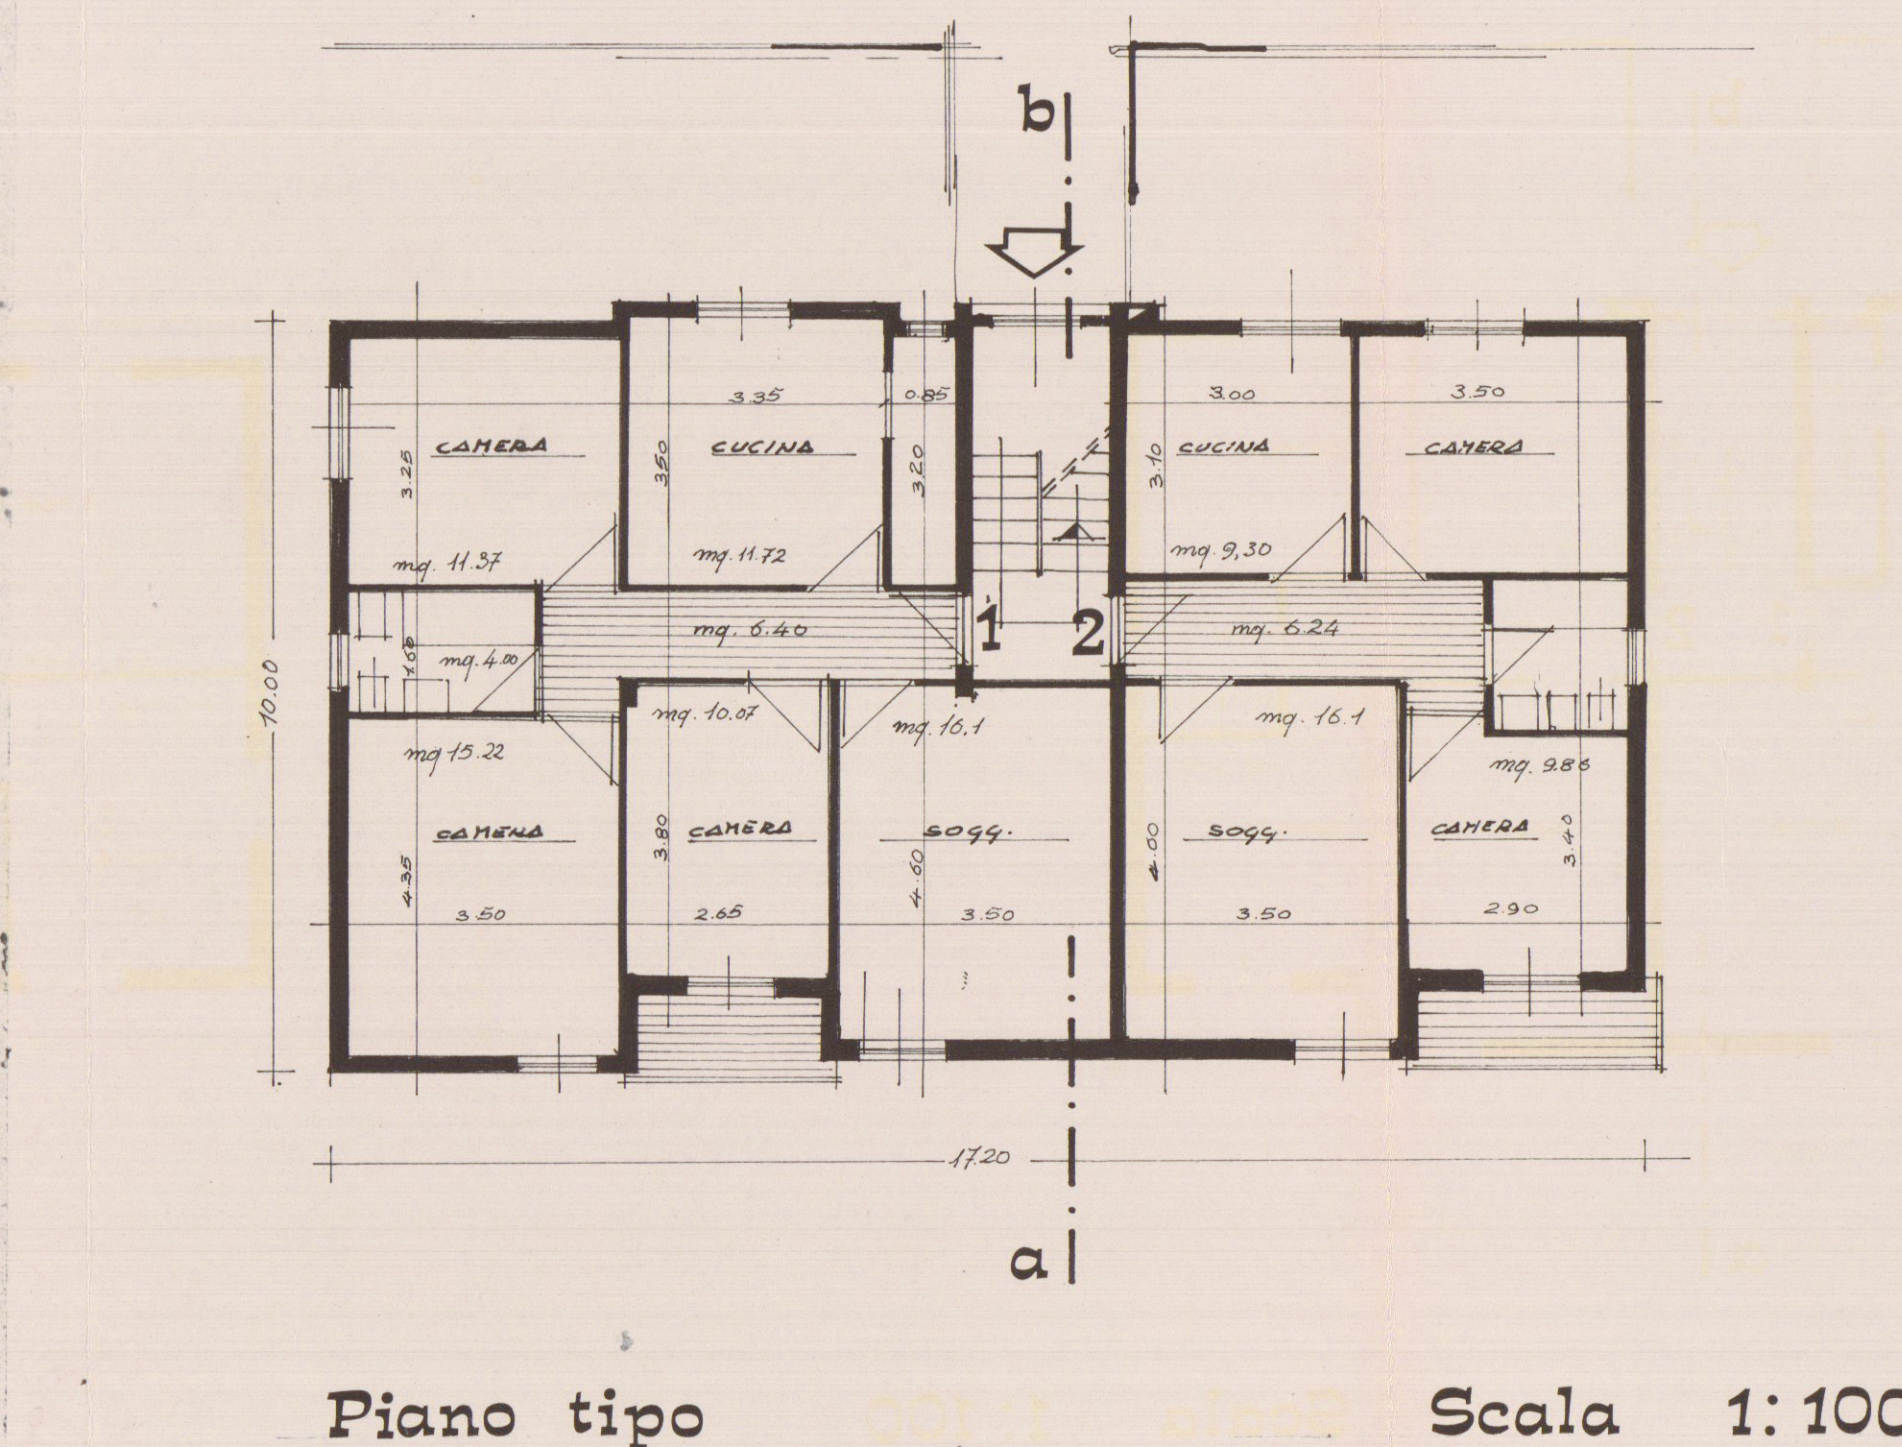


Scala 1:100

Attico mq. 76,88

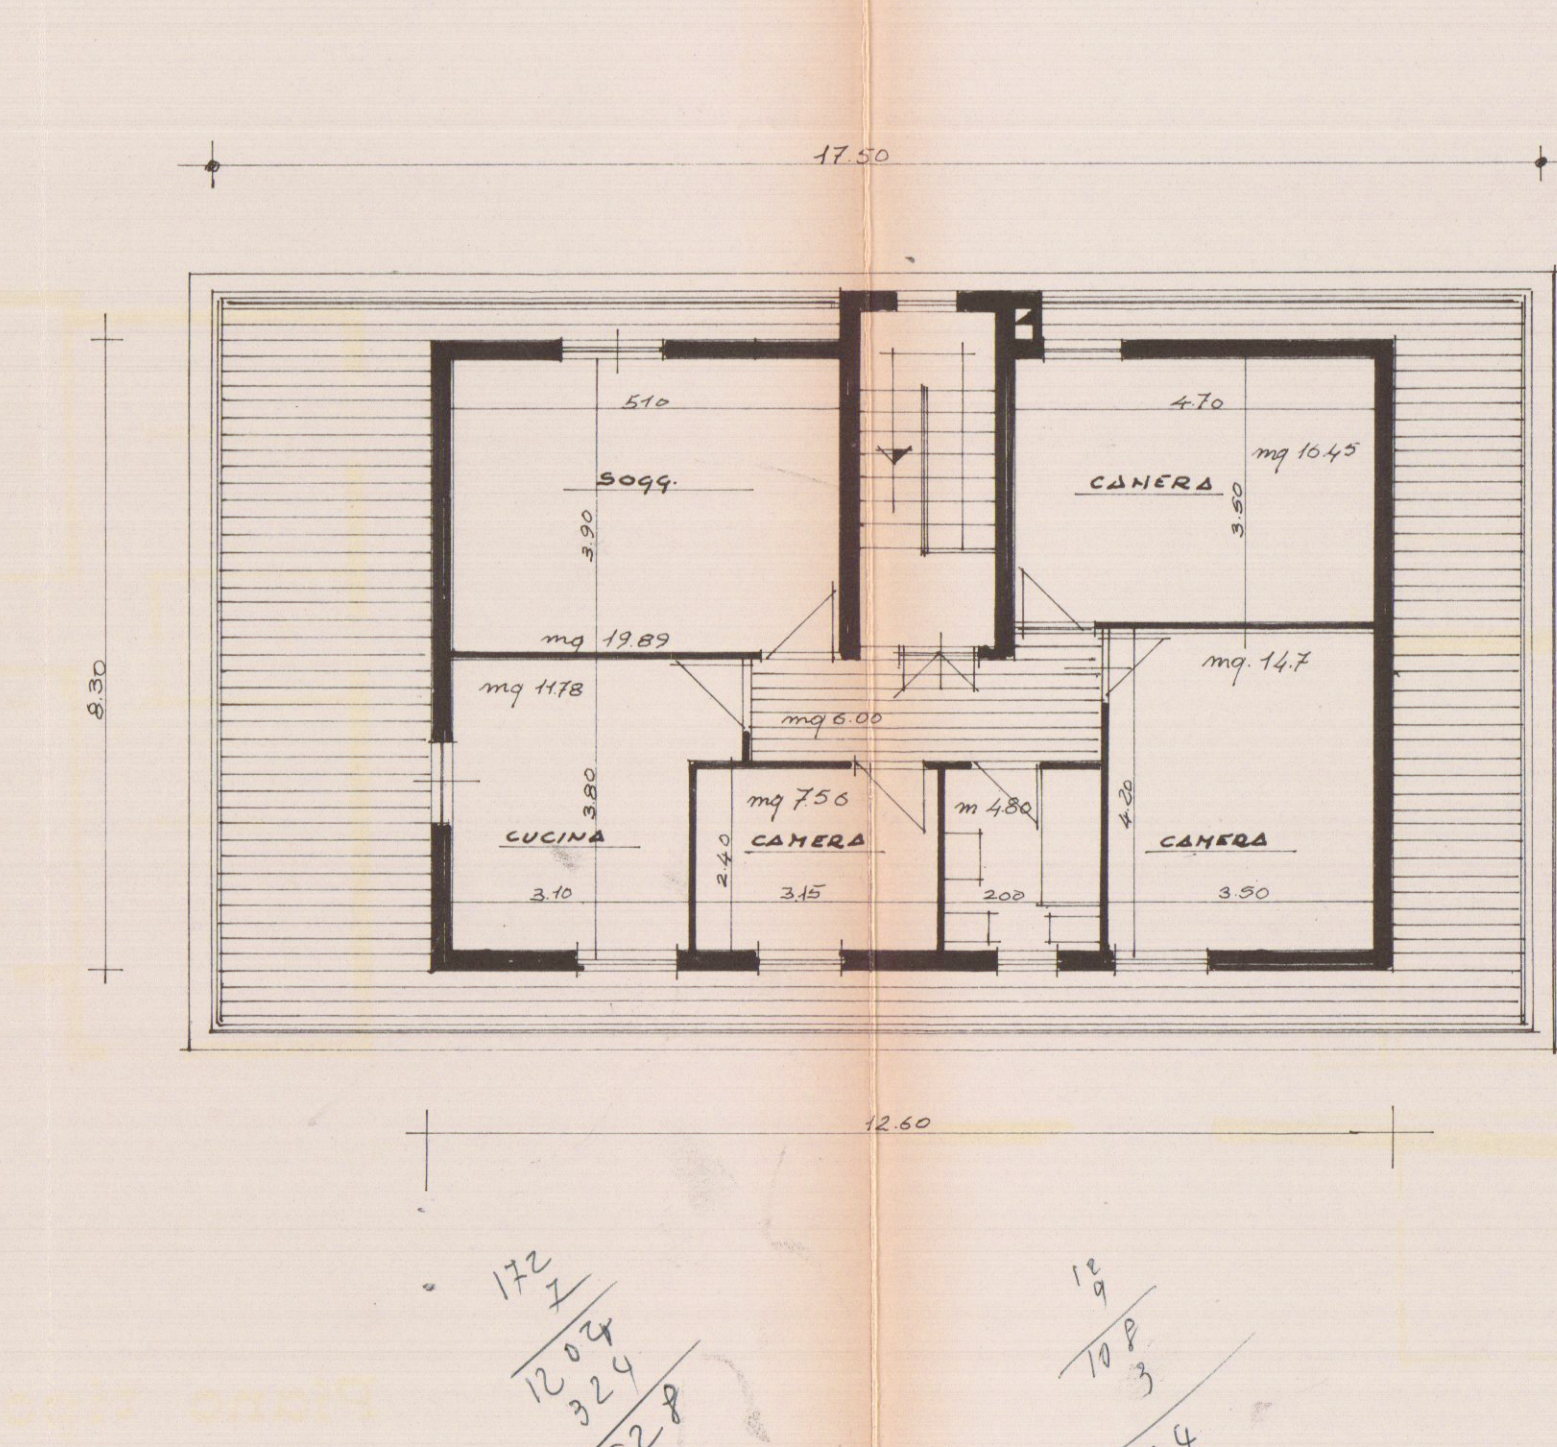

172
1204
324
1528


13
108
3
334

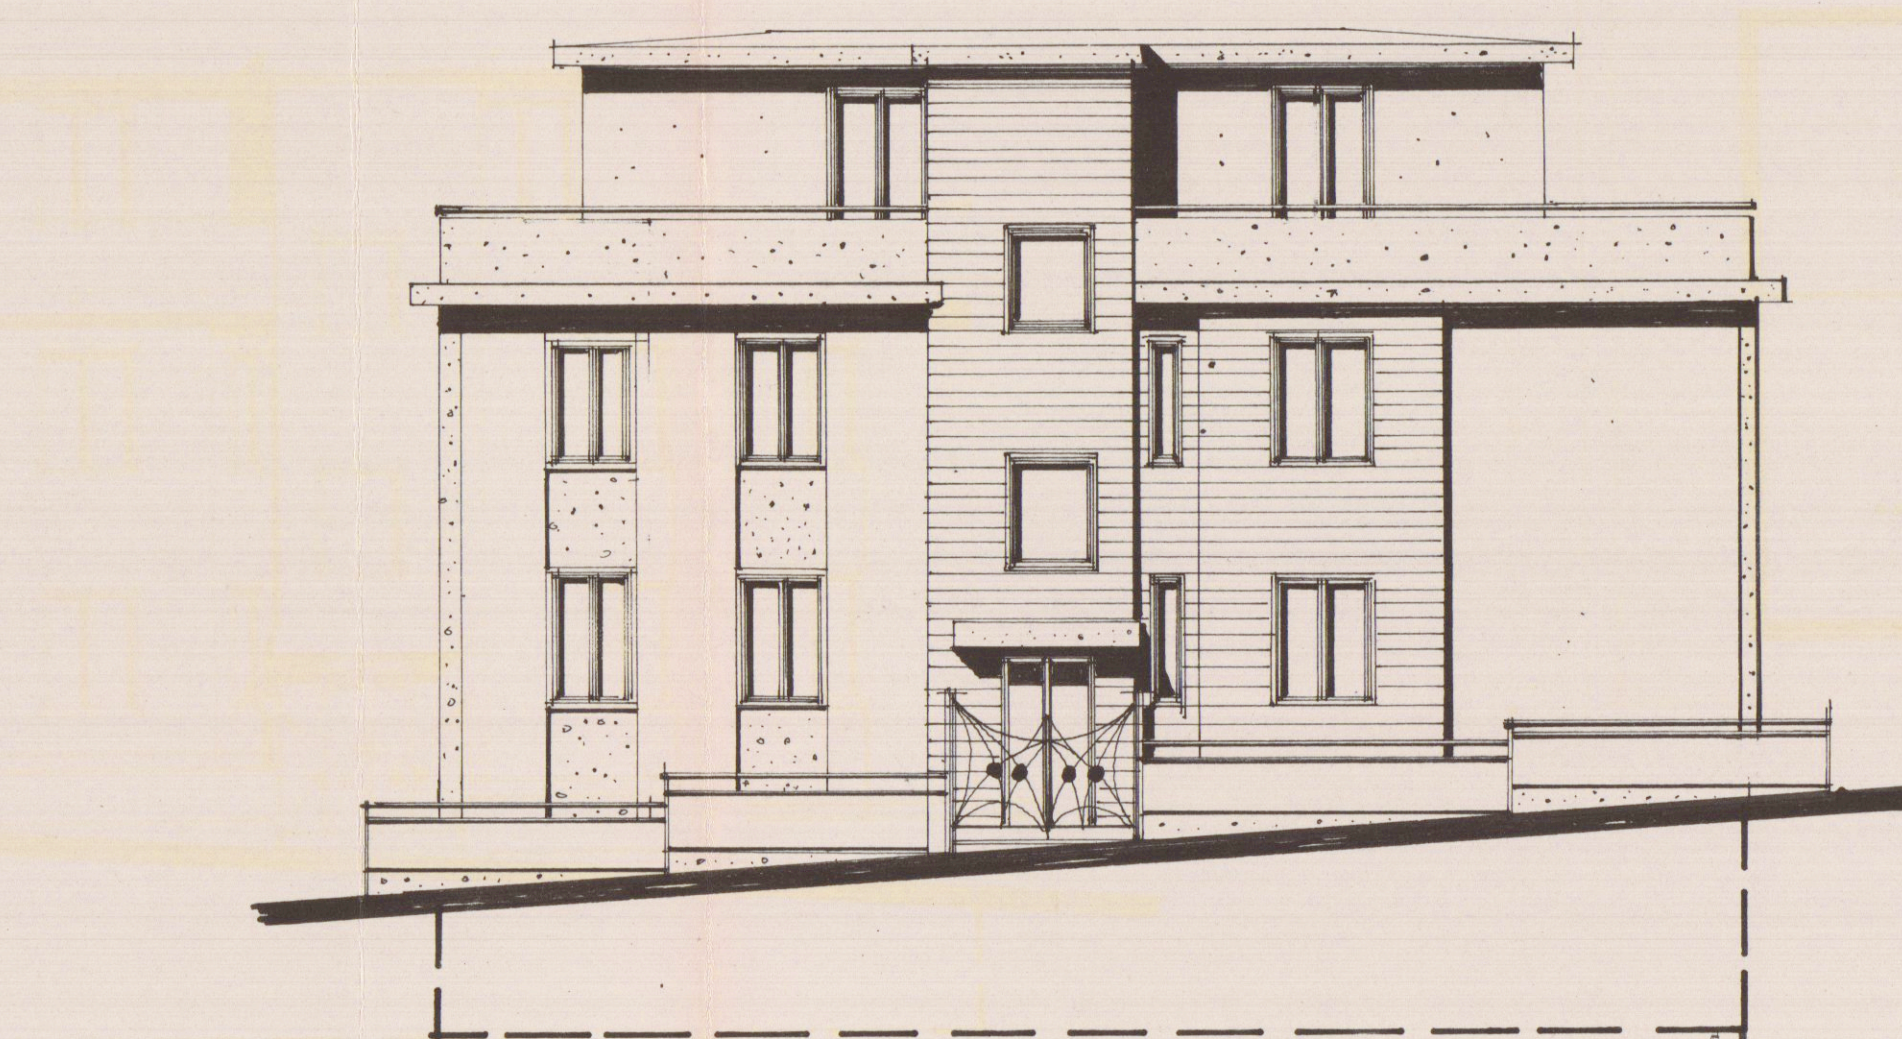


Prospetto anteriore




Prospetto posteriore

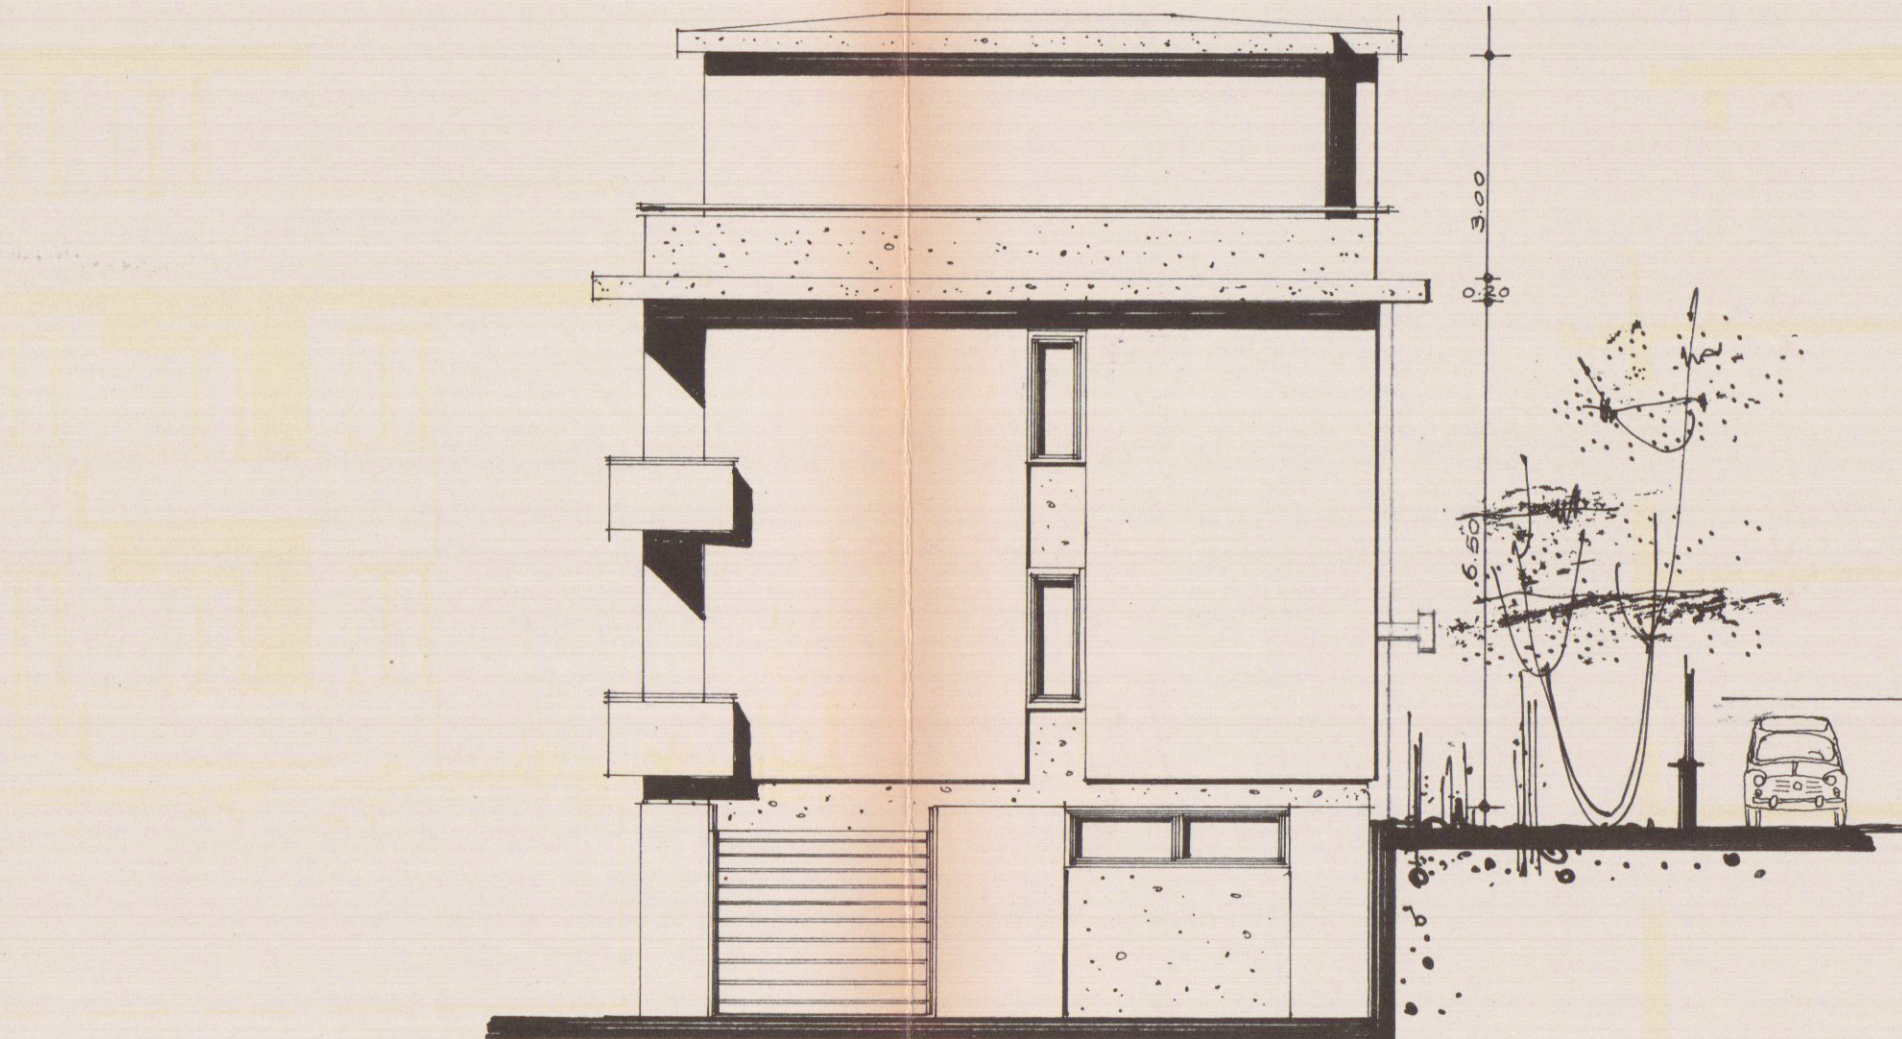

Prospetto laterale

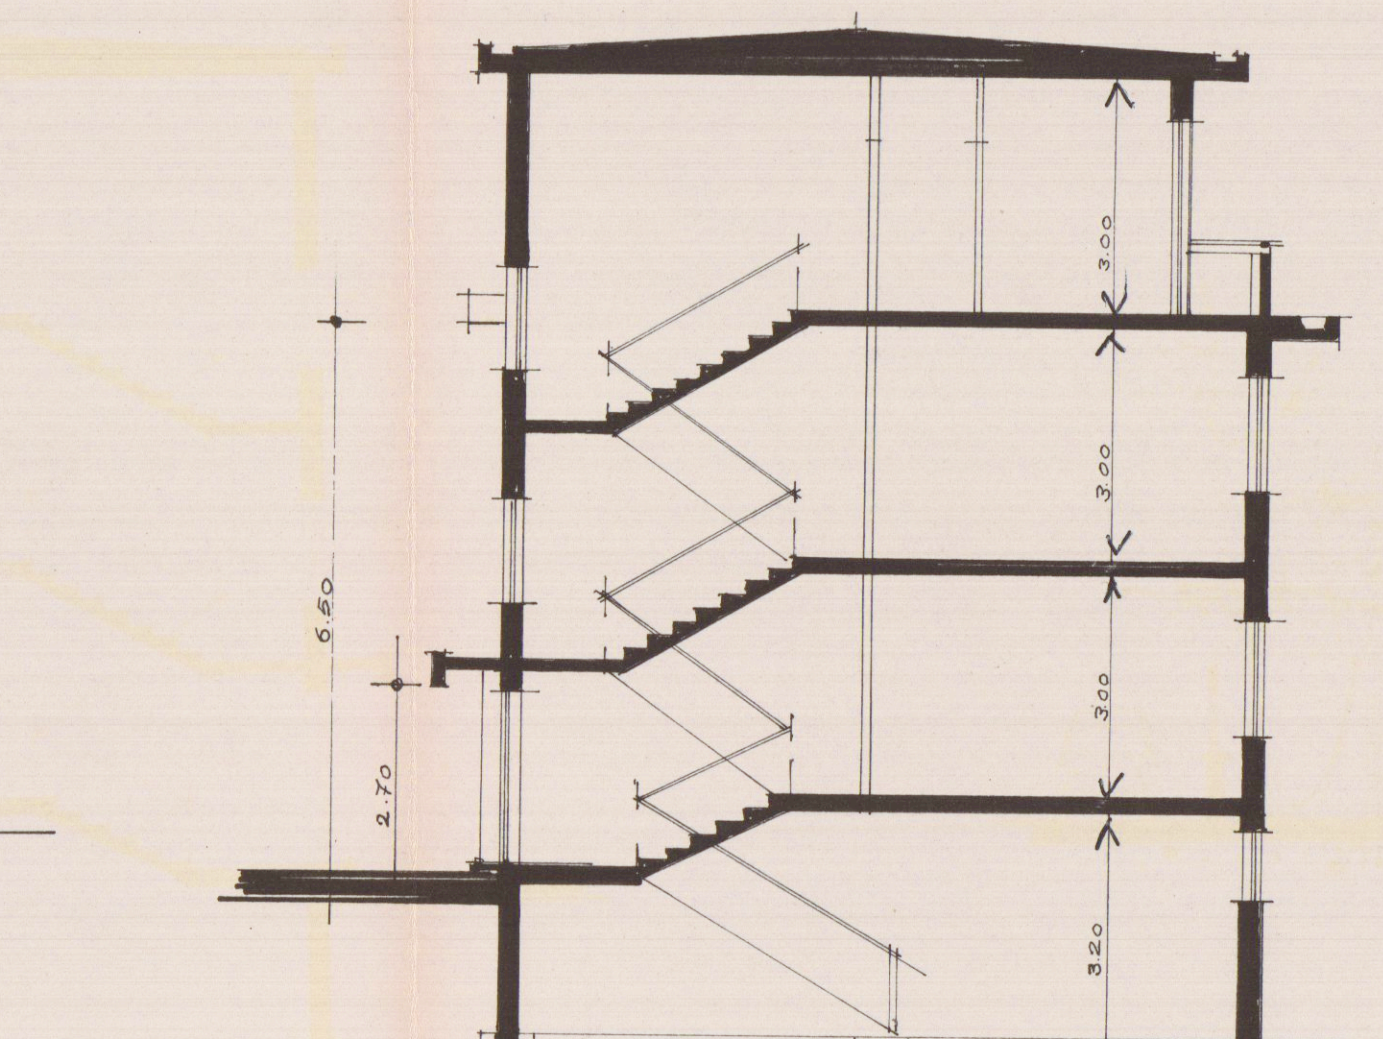

Sezione a-b

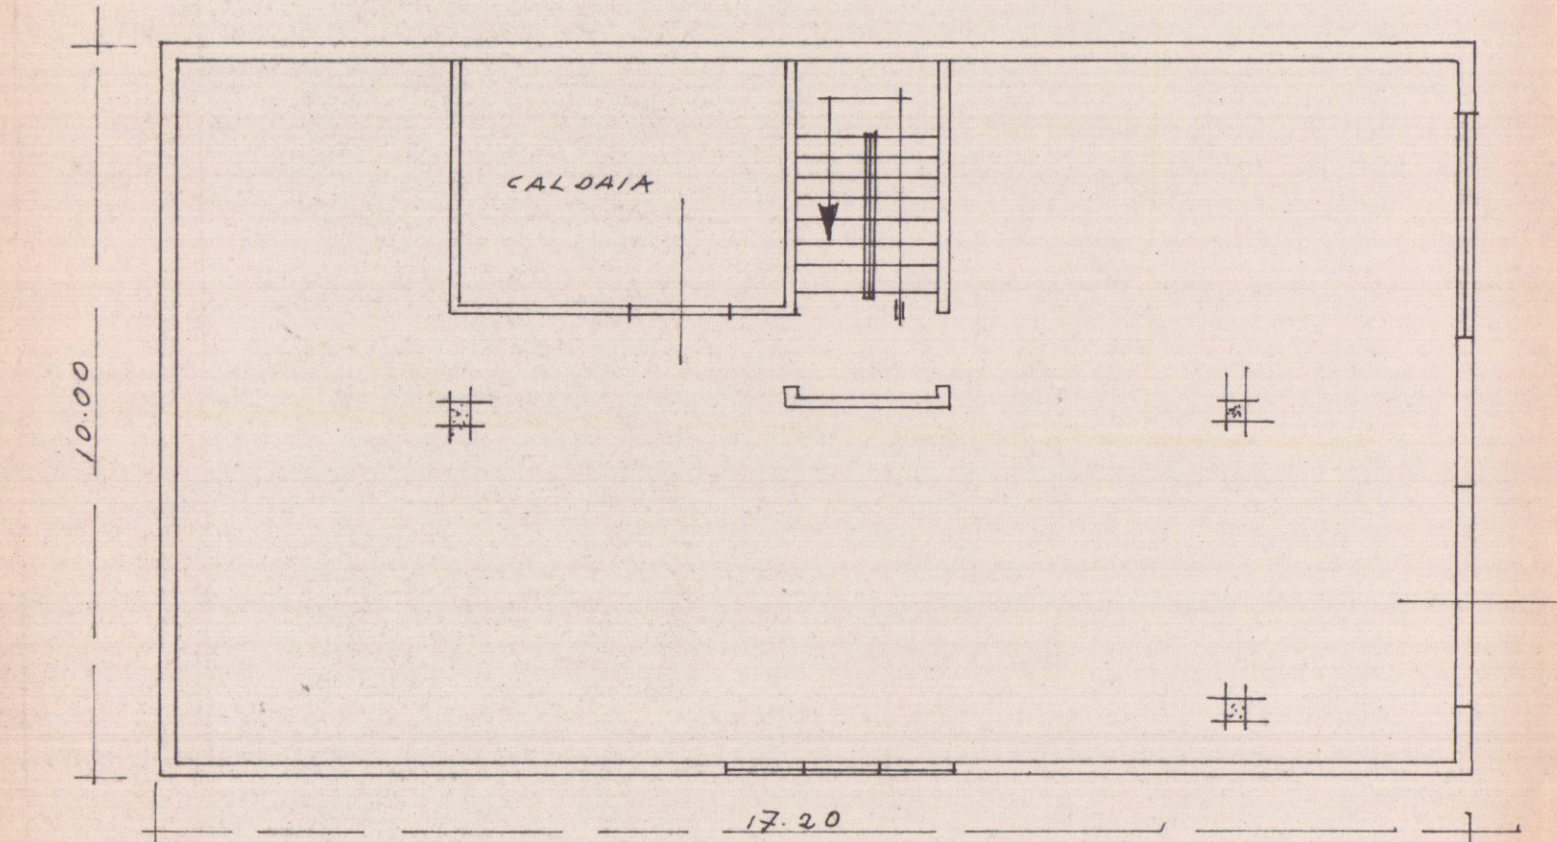

PROSPETTO LATERALE - V. A. 1:100

