



Dott. FILIPPO MENCONI - ARCHITETTO
M. di CARRARA via C. Colombo 11 tel. 631854
CARRARA via M.D'Azeglio 3 tel. 70535

c.f. MNC FPP 61007 8832V
partita I.V.A. 00673350450

Consorzio CO.SV.A.P. - CONFARTIGIANATO
Area ex Fibronit Nazzano - Carrara

proprietario
impresa
oggetto
data
riferimento
tavola n.
scala

1
1100


Progetto di edificio
artigianale - industriale

Riutilizzo di area
industriale dismessa


Pianta
Dicembre 2008

Edificio I


come concessionato

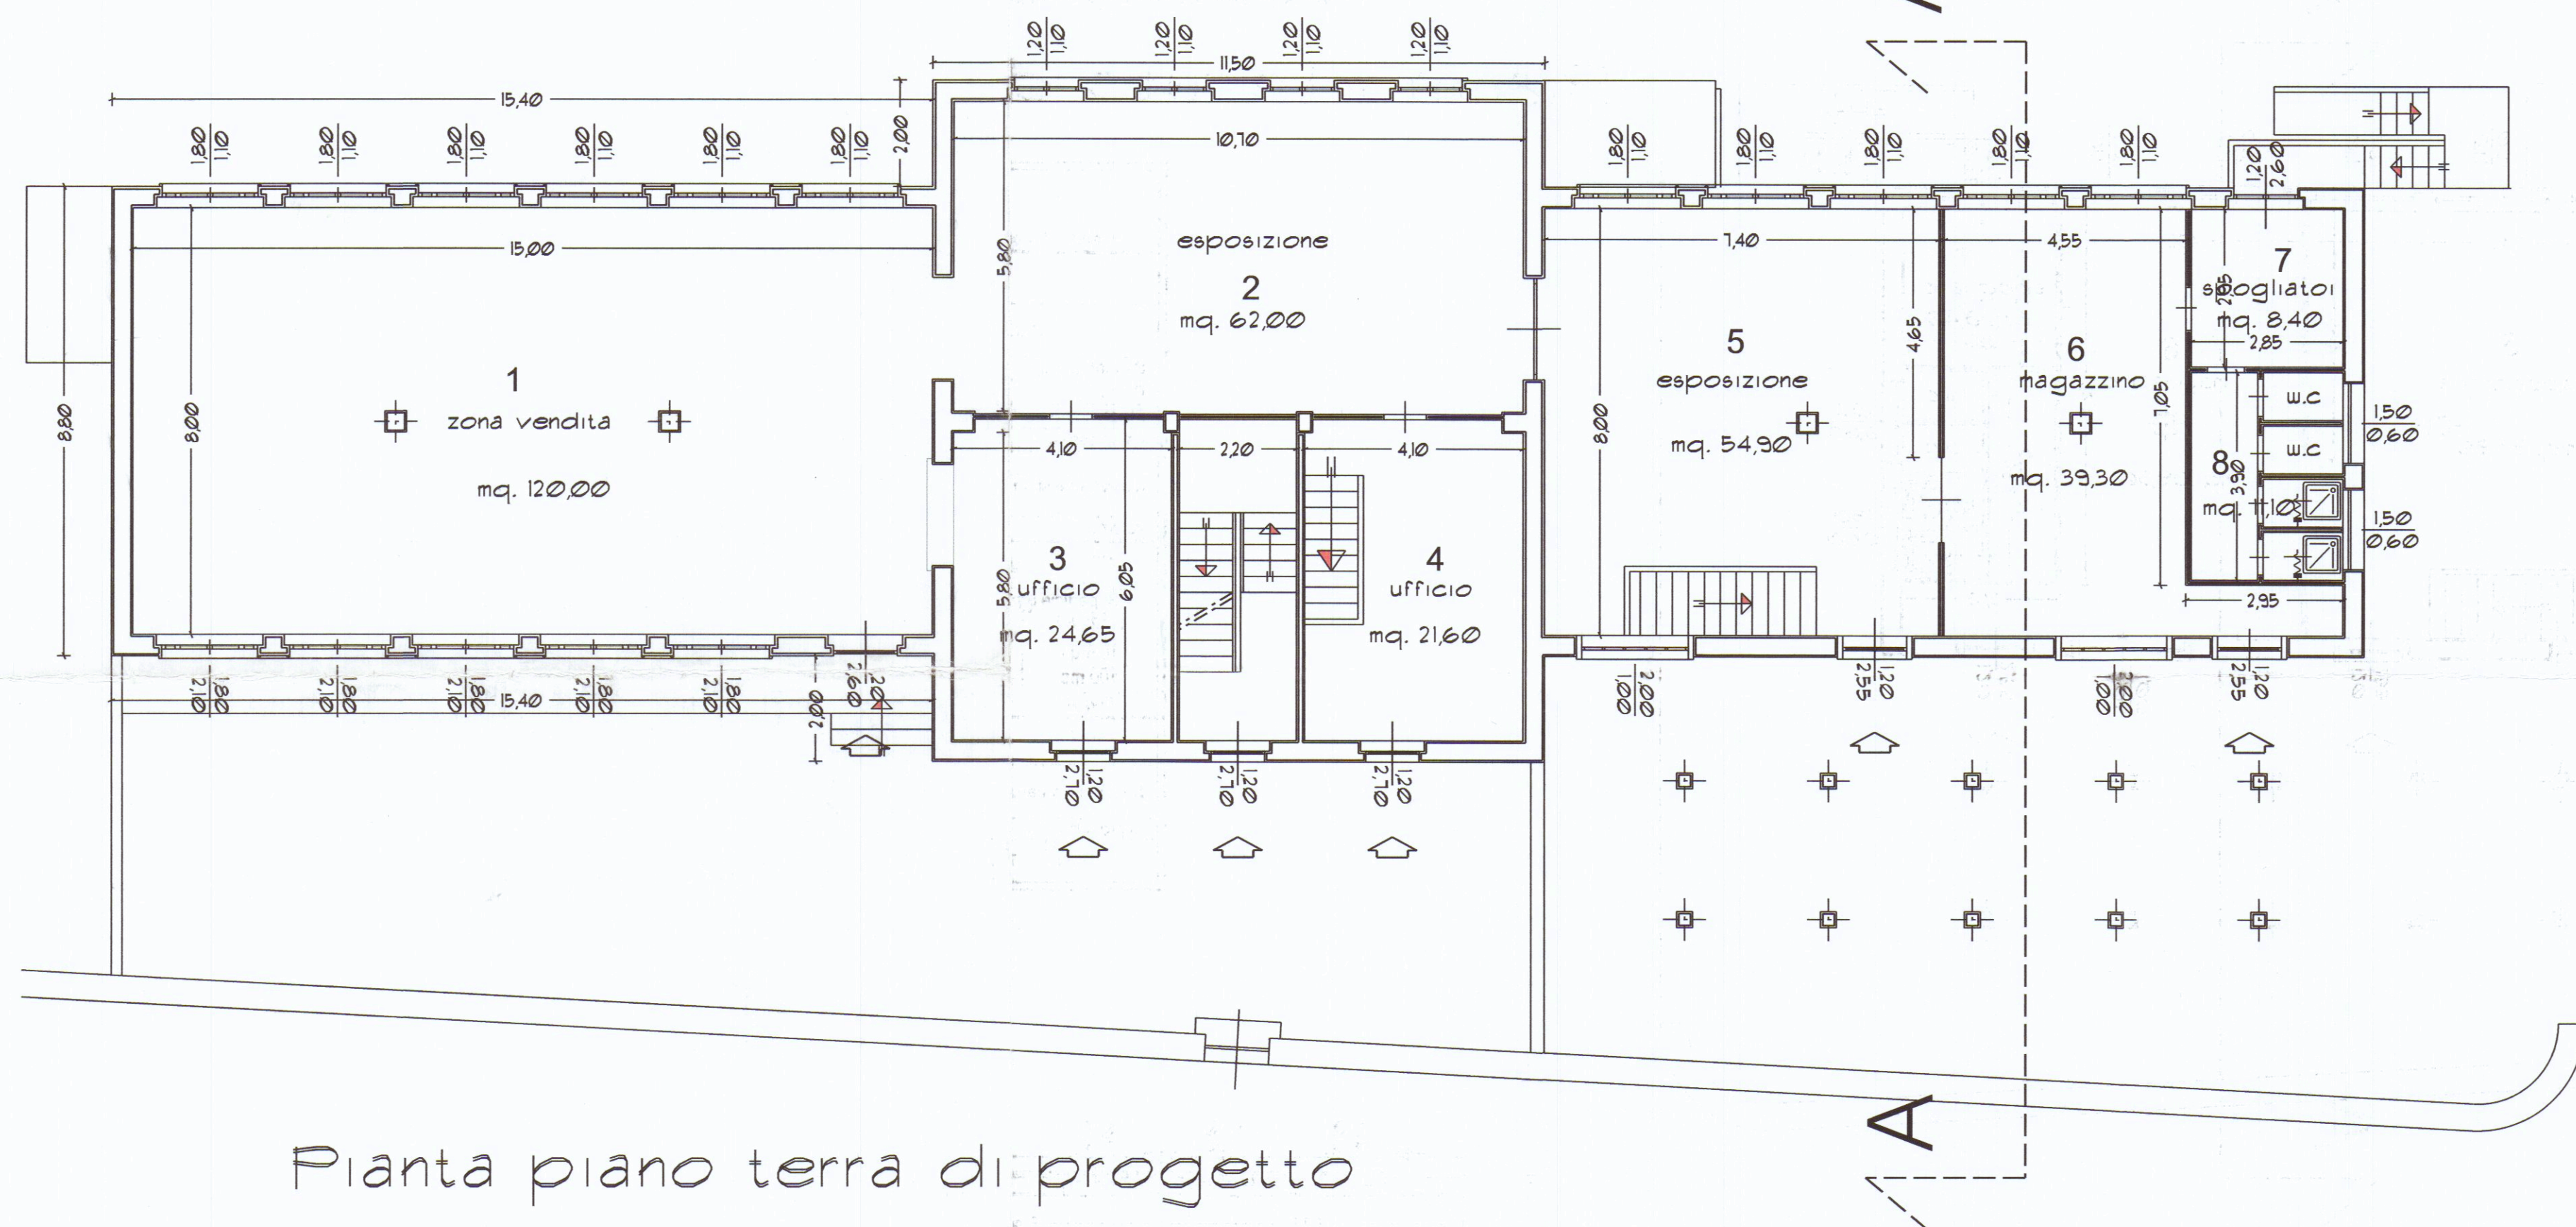

Pianta piano terra di progetto

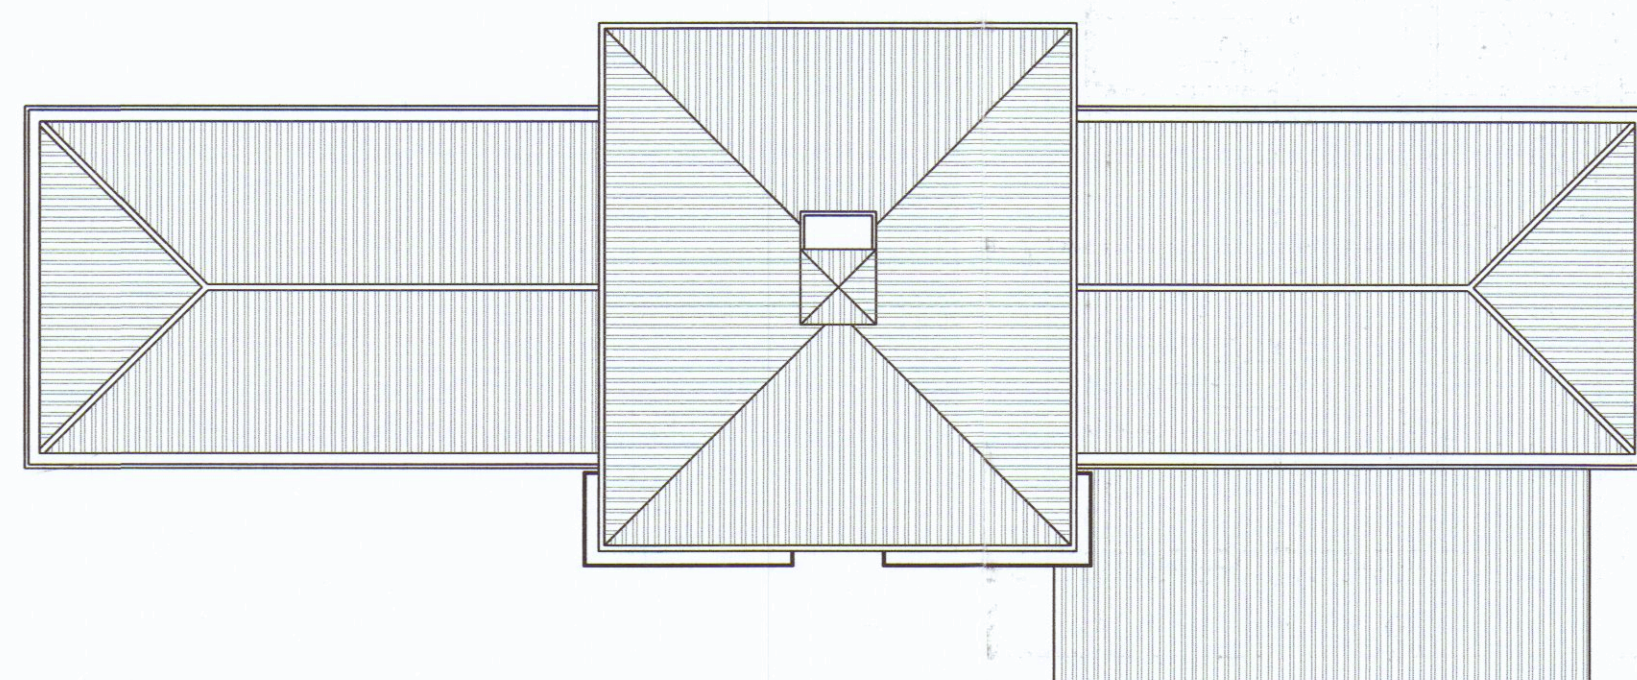


Pianta copertura 1 200

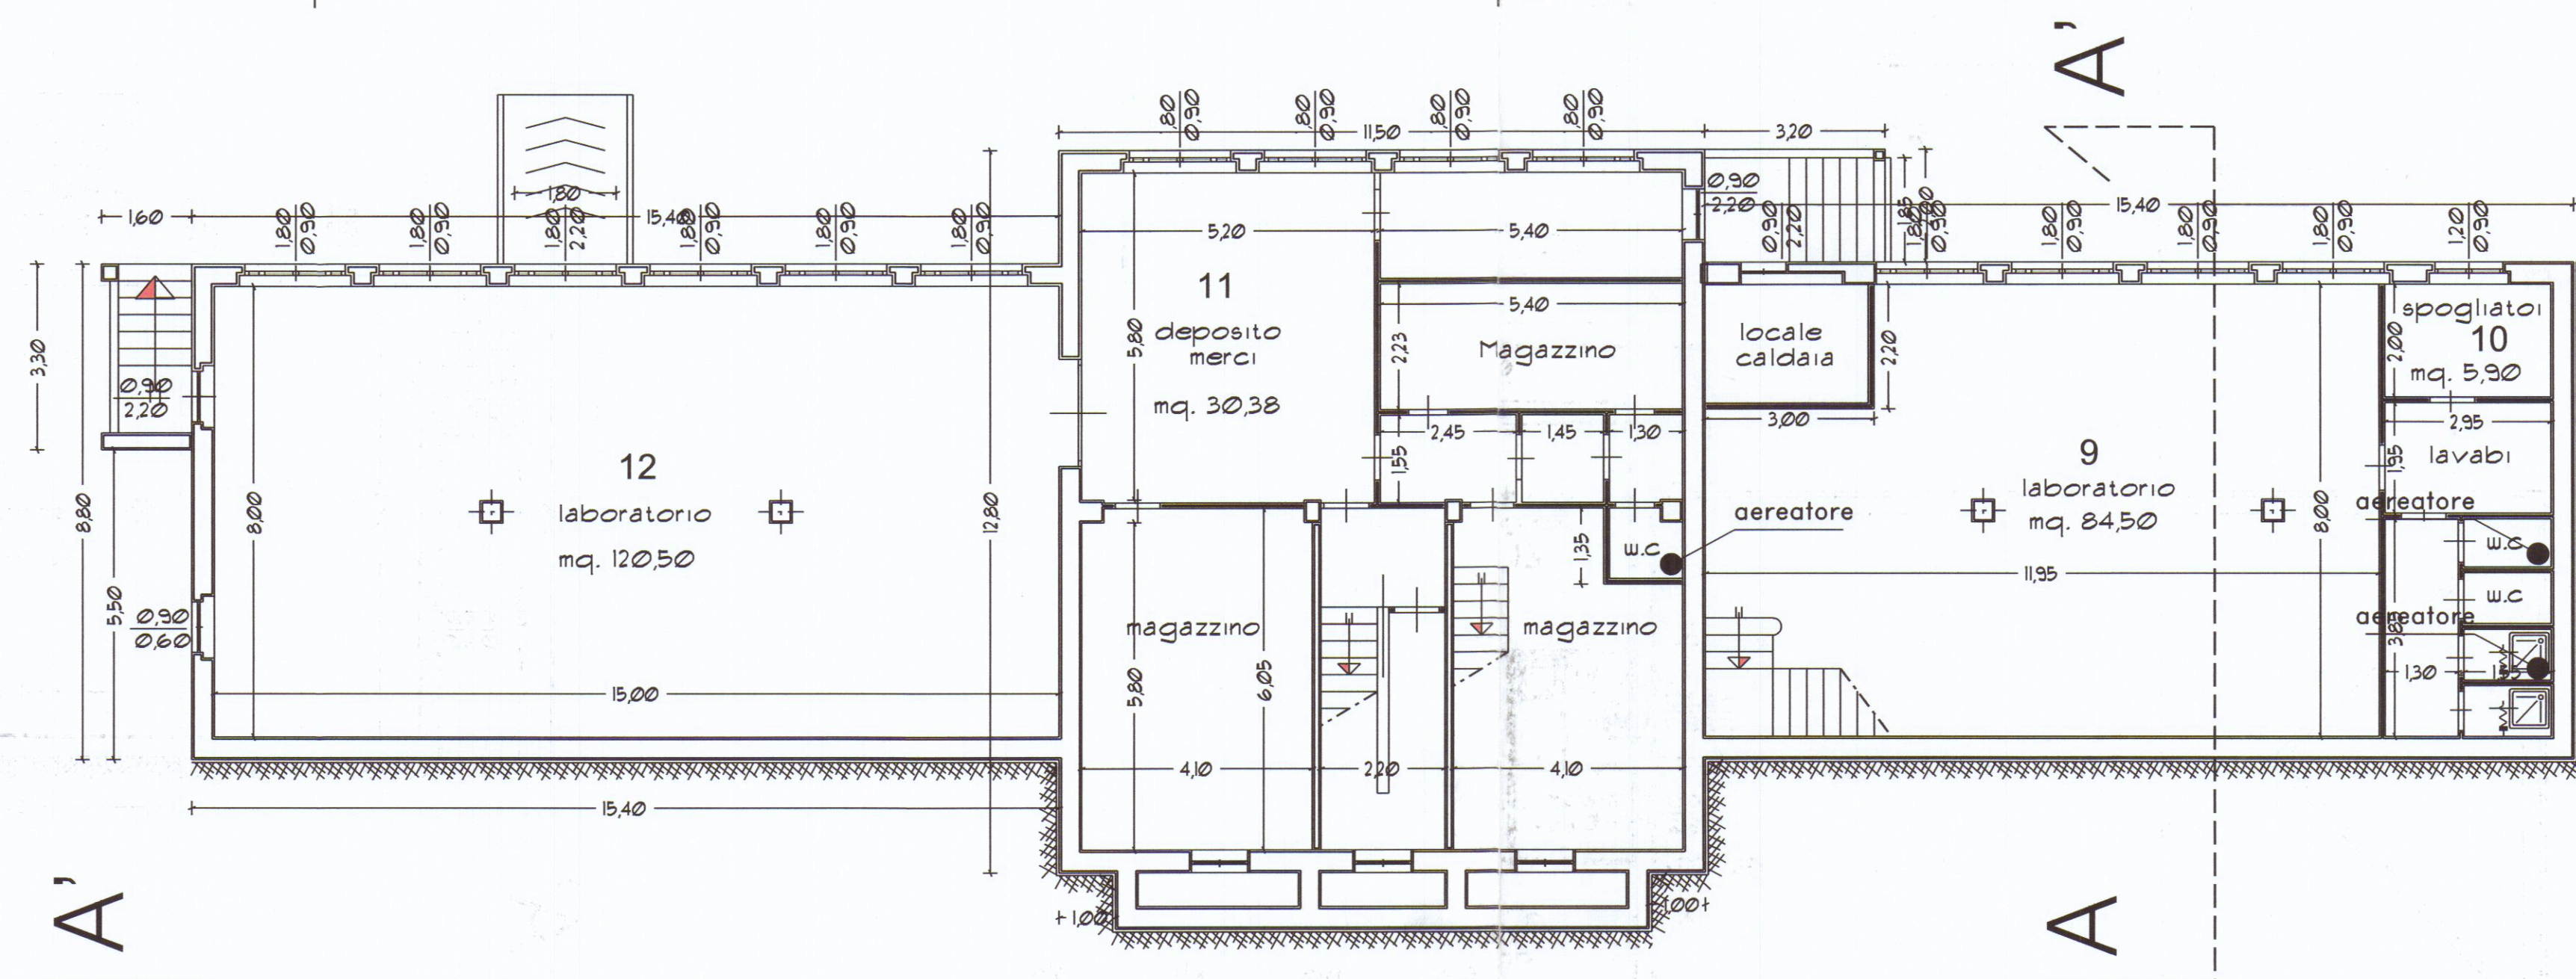

Pianta interrato di progetto

Capannone I					
Dipendenti presunti		4			
dati di progetto					
S.U.L.		Superficie direzionale		superficie servizi	
Seminterrato	mq. 417,00	mq. 12,00	mq. 27,00		
Piano terra	mq. 417,00	mq. 204,00	mq. 25,00		
Piano primo	mq. 147,00	mq. 76,00	mq. 20,00		
complessiva	mq. 981,00	mq. 292,00	mq. 72,00		
altezza massima	ml. 6,00 + 3,70				
volume	mc. 5.544				
dati di PRG e normativa prevista					
Superficie a parcheggio PRG		Superficie direzionale		superficie a servizi	
L. 122/89	10 mq / 100 mc	30% sup. totale		6 mq. per addetto	
554,40	ogni 100 mq.	294		24	
10 posti auto					
Verifica					
Superficie a parcheggio		Superficie direzionale		superficie a servizi	
di progetto	di norma	di progetto	di norma	di progetto	di norma
560	554,40	292	294	72	24

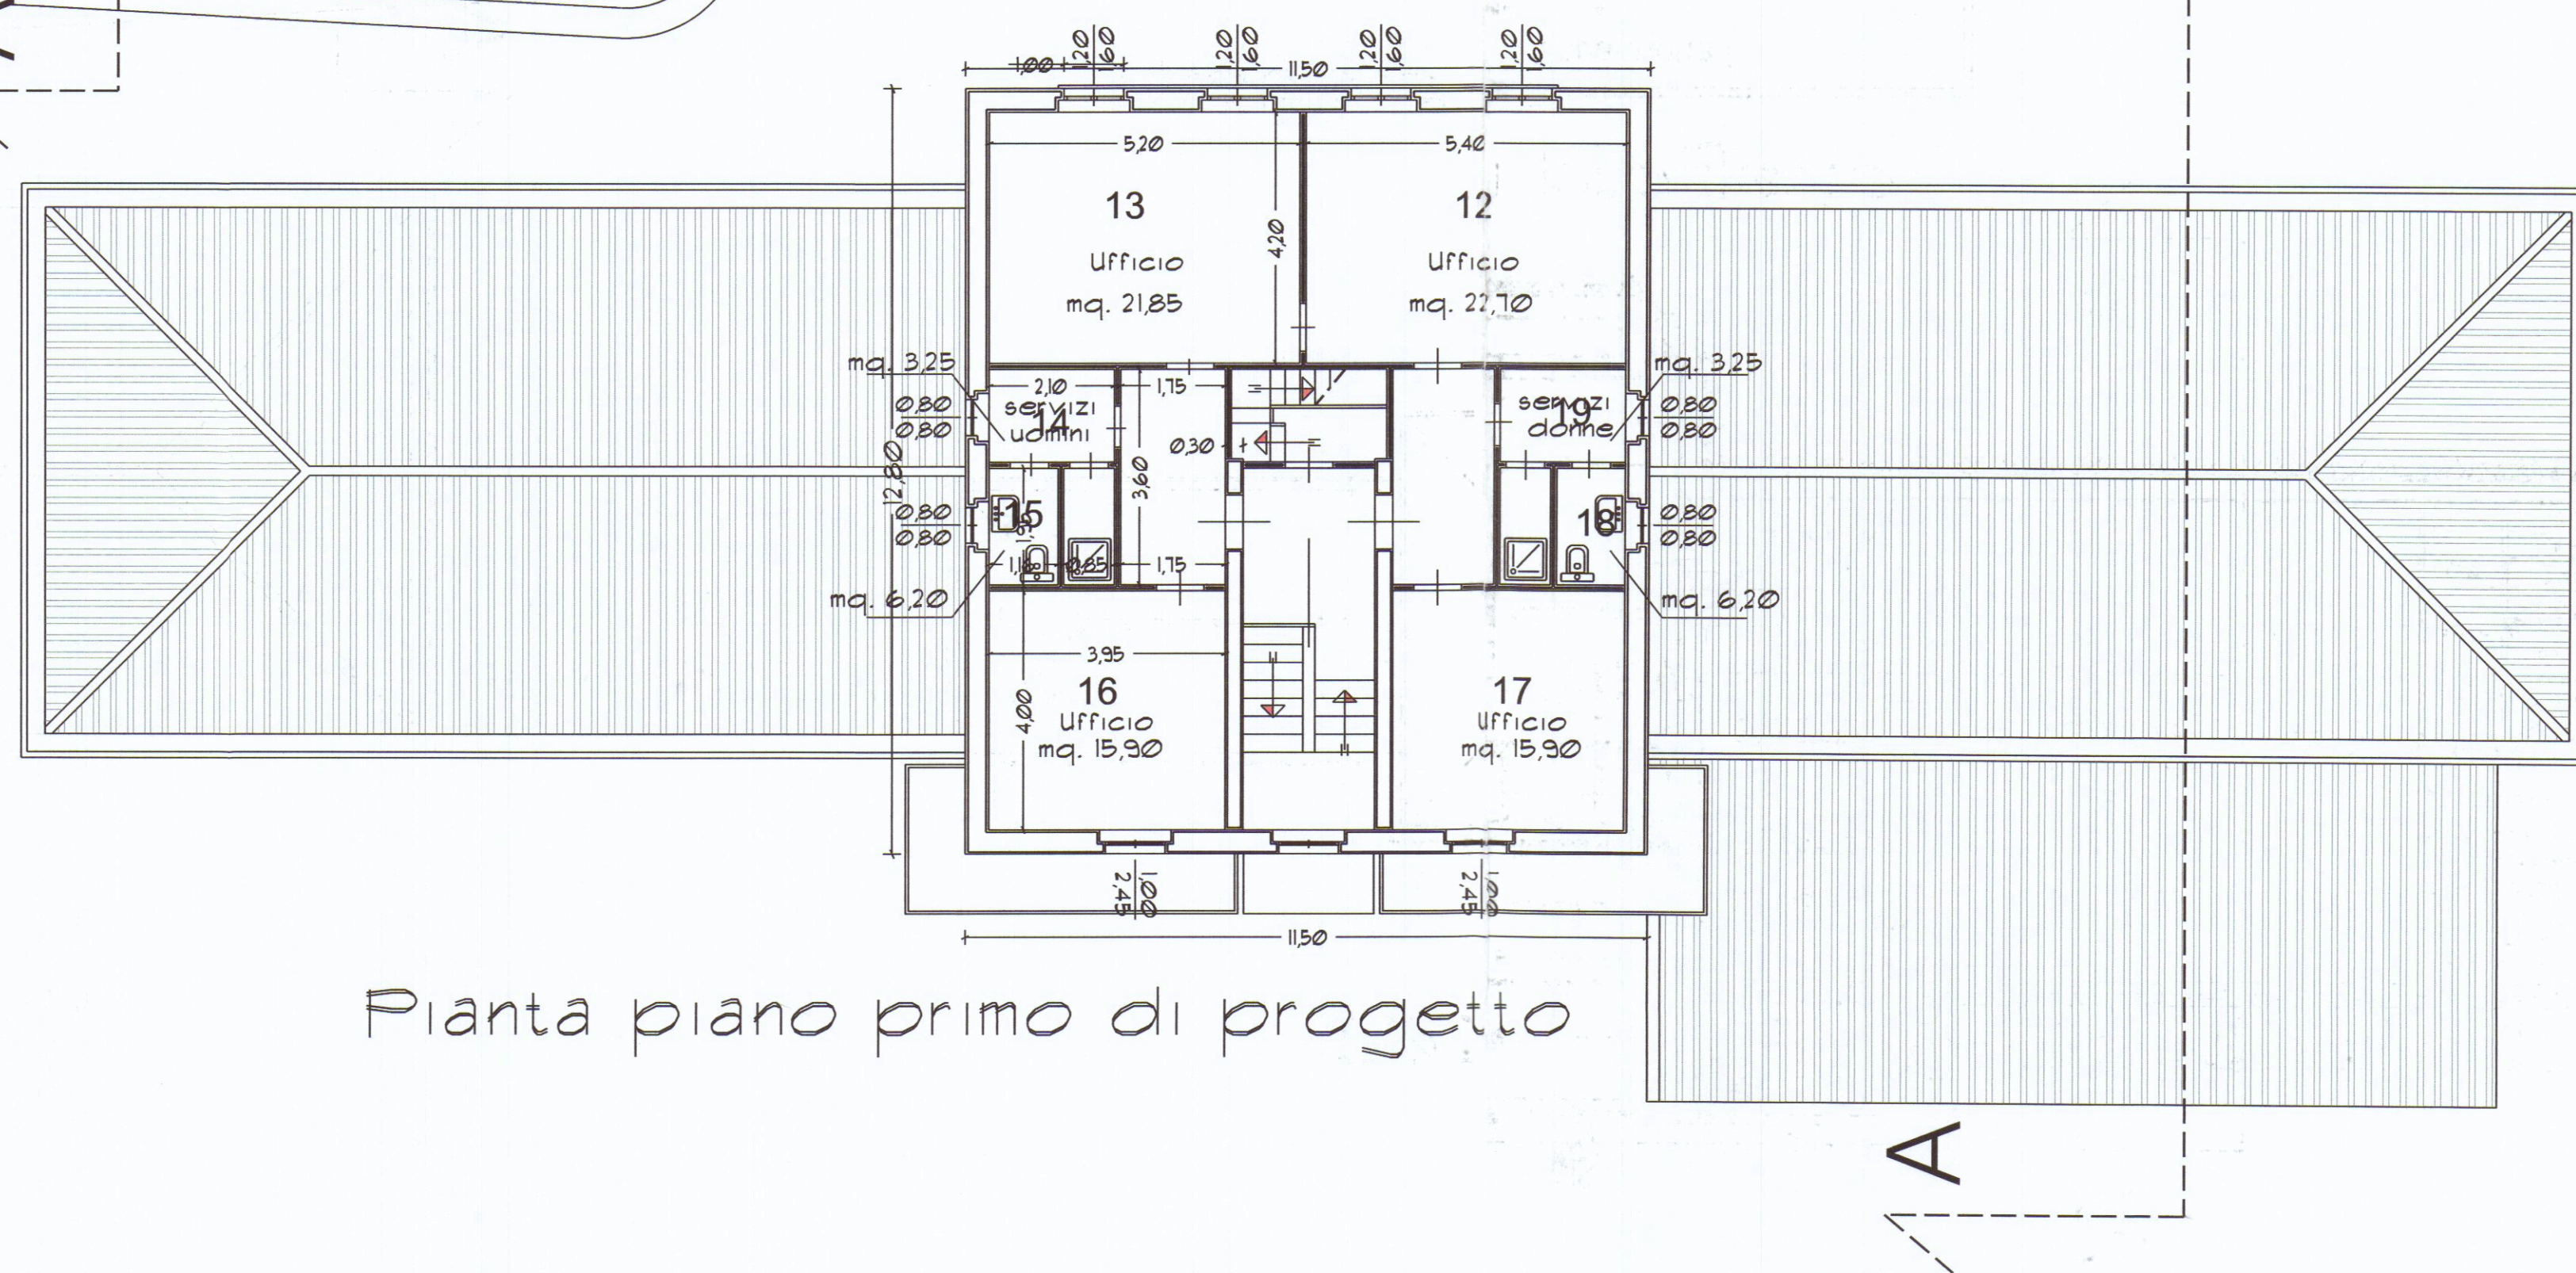

Pianta piano primo di progetto