


COMUNE DI CARRARA

ELABORATO PLANIMETRICO- RIETIPO MAPPALE n° 47856 DEL 12.10.88

IL TECNICO



STRALCIO Fog. 80 MAPPALE 284 SCALA 1:2000

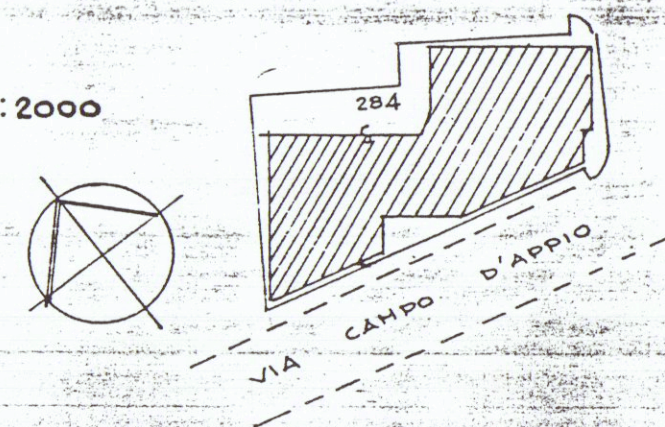

Sub.1-Bene comune, non censibile (galleria, scala, ascensore, intercapedine, locali tecnologici) ATUMI I SUBAITREMI

- " 2-Loc.uso commercio p.t. e 1°s
- " 3- " p.t.
- " 4- " p.t.
- " 5- " p.t.
- " 6- " p.t.
- " 7- " p.t.
- " 8- " p.t.
- " 9- " p.t.
- " 10- " p.t.
- " 11- " p.t. e 1°s
- " 12- " p.t. e 1°s
- " 13- " p.t. e 1°s
- " 14- " p.t. e 1°s
- " 15- " p.t.
- " 16- " p.t.
- " 17- " p.t. e 1°s
- " 18- " p.t.
- " 19- " p.t. e 1°s
- " 20- " p.t. e 1°s
- " 21- " p.t. e 1°s
- " 22- " p.t.
- " 23- " p.t.
- " 24- " p.t.
- " 25- " p.t. e 1°s
- " 26- " p.t. e 1°s
- " 27- " p.t.
- " 28- " p.t.
- " 29-Loc.uso magazzino 1°s.
- " 30-Loc.uso commercio 1°s.
- " 31- " 1°s.
- " 32- " 1°s.
- " 33- " 1°s.

Sub.34-Loc.uso commercio 1°s.

- " 35- " 1°s.
- " 36- " 1°s.
- " 37- " 1°s.
- " 38- " 1°s.
- " 39-Loc.uso " 1°s.
- " 40-Loc.uso uffici p.1°
- " 41- " p.1°
- " 42- " p.1°
- " 43- " p.1°
- " 44- " p.1°
- " 45- " p.1°
- " 46- " p.1°
- " 47- " p.1°
- " 48- " p.1°


" 49-Posto auto scoperto

" 50-Magazzino 1°s.


" 51- " 1°s.

" 52-Bene censibile (parcheggio) comune a tutti i subb.

PIANO TERRA CON CORTE

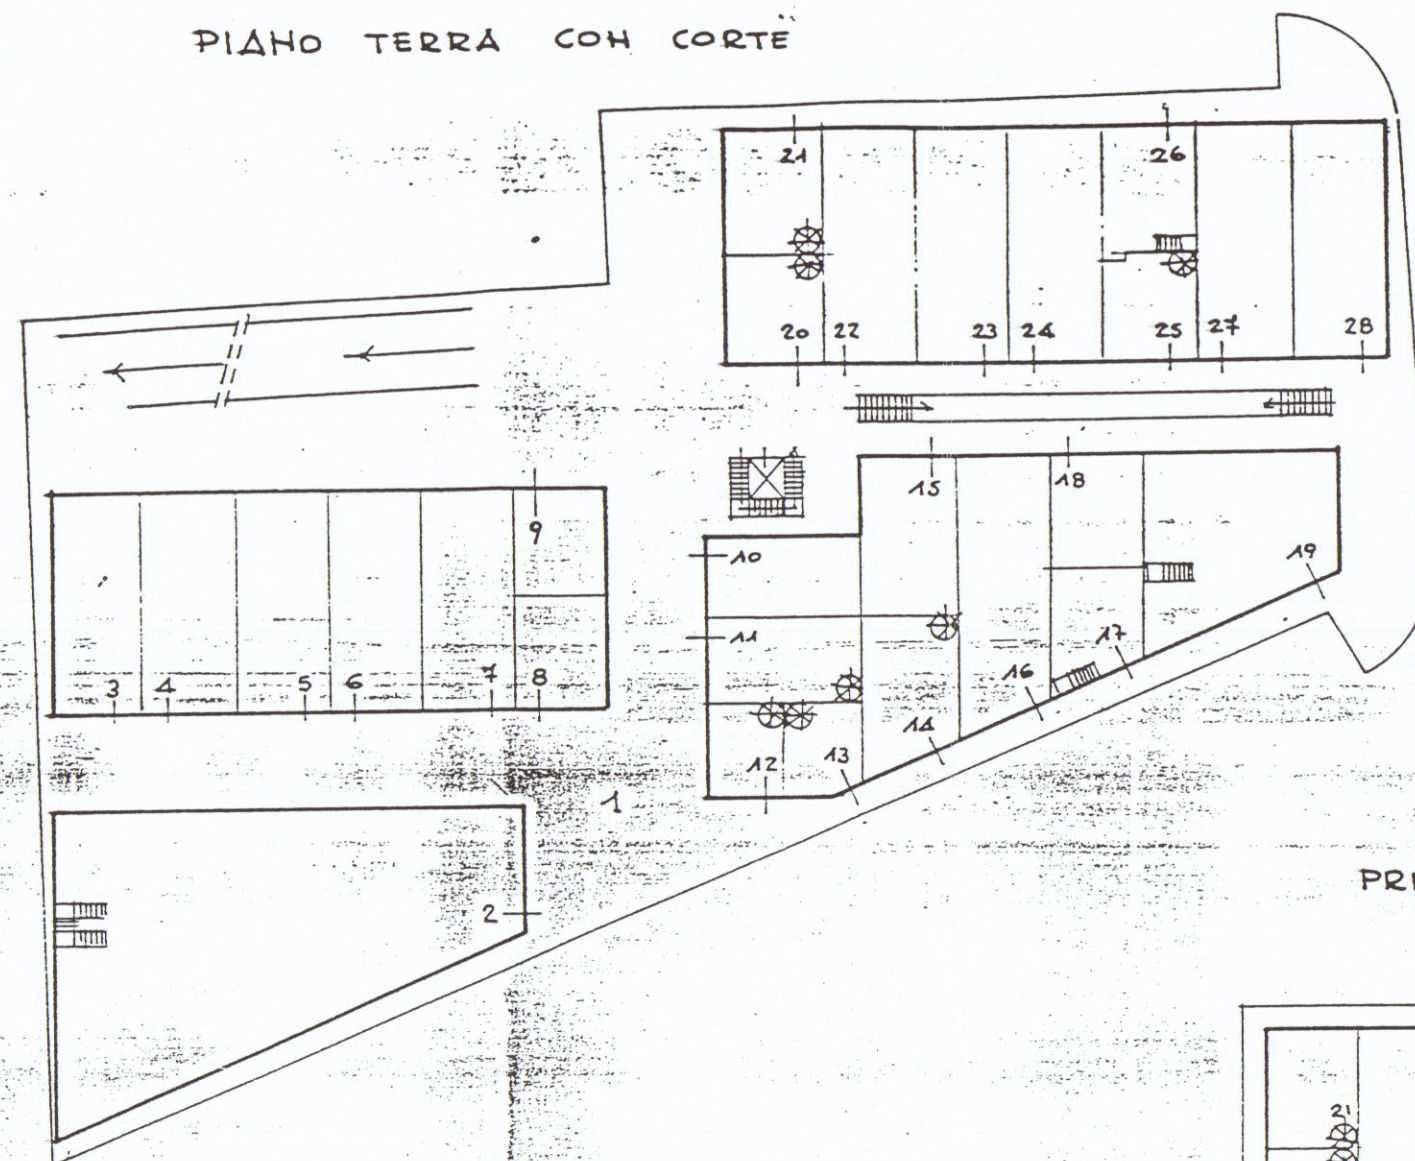

PRIMO SOTTOSTRADA

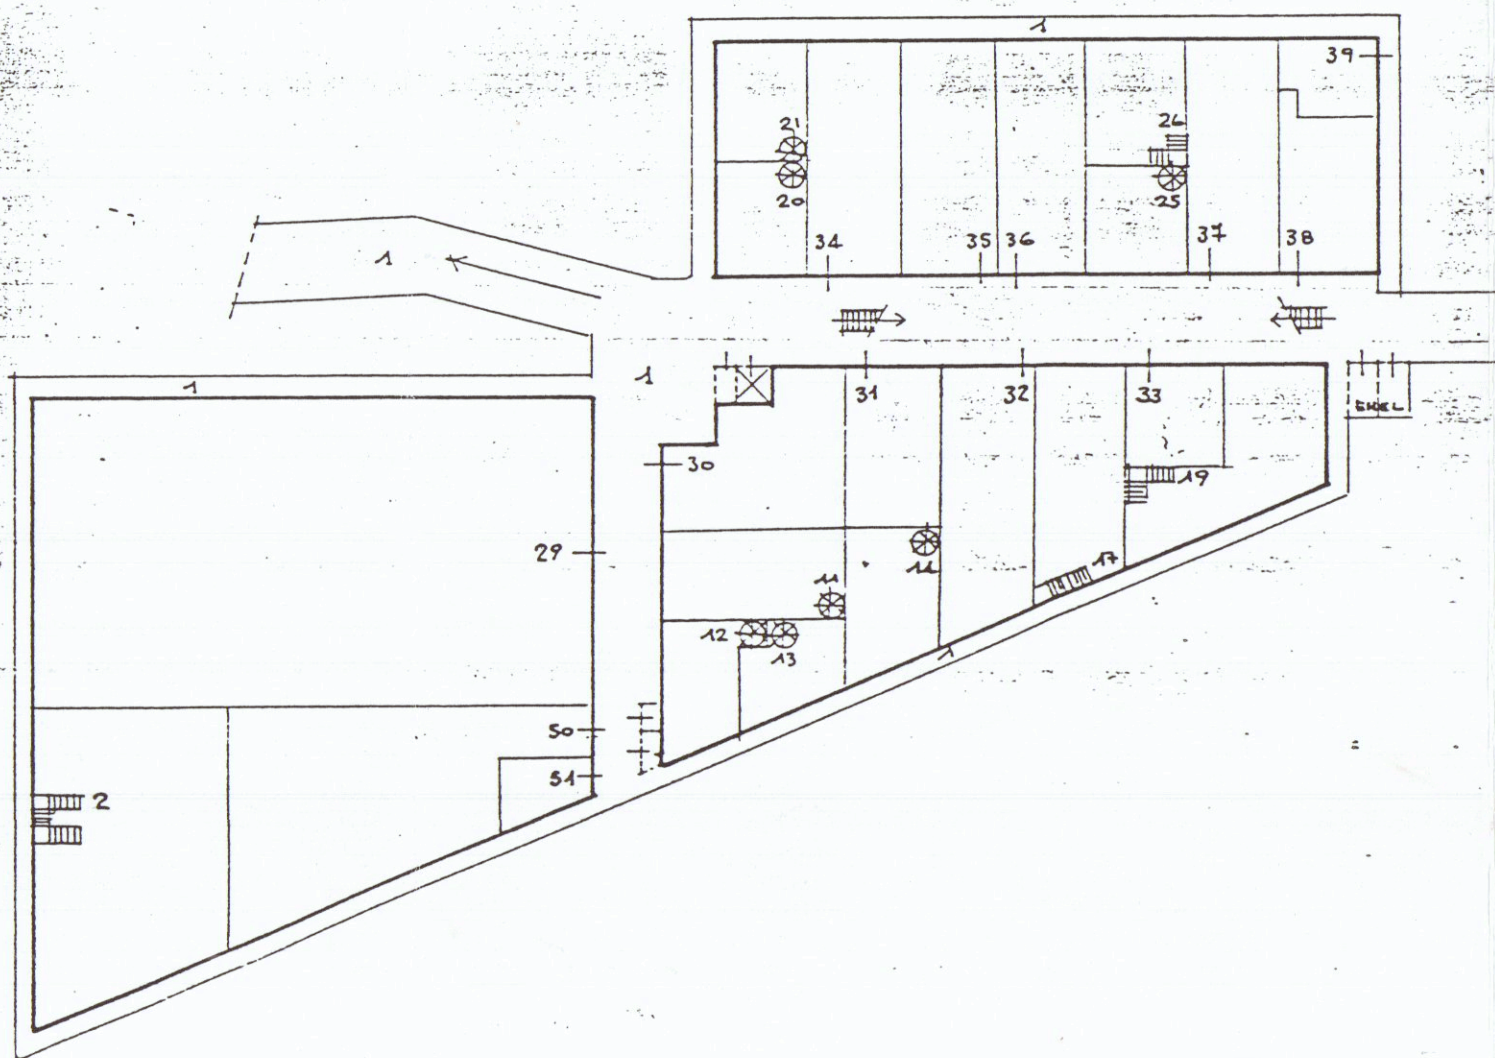

PIANO PRIMO

