


PIANTA PIANO PRIMO - 1:100
PROGETTO DI EDIFICIO DI ABITAZIONE IN CARRARA VIA MONTA
PROPRIETA' SIGRA. MARIA TERESA FABBRICOTTI MAZZEI

II. SOLUZIONE **A** 2. SOLUZIONE
17 NOV 1976
Dott. Ing. GIACOMO BIZZARRI
ALBO INGEGNERI DI MASSA-CARRARA
Gall. R. Sanzio n. 19 - Tel. 43806
MASSA
SOSPESO

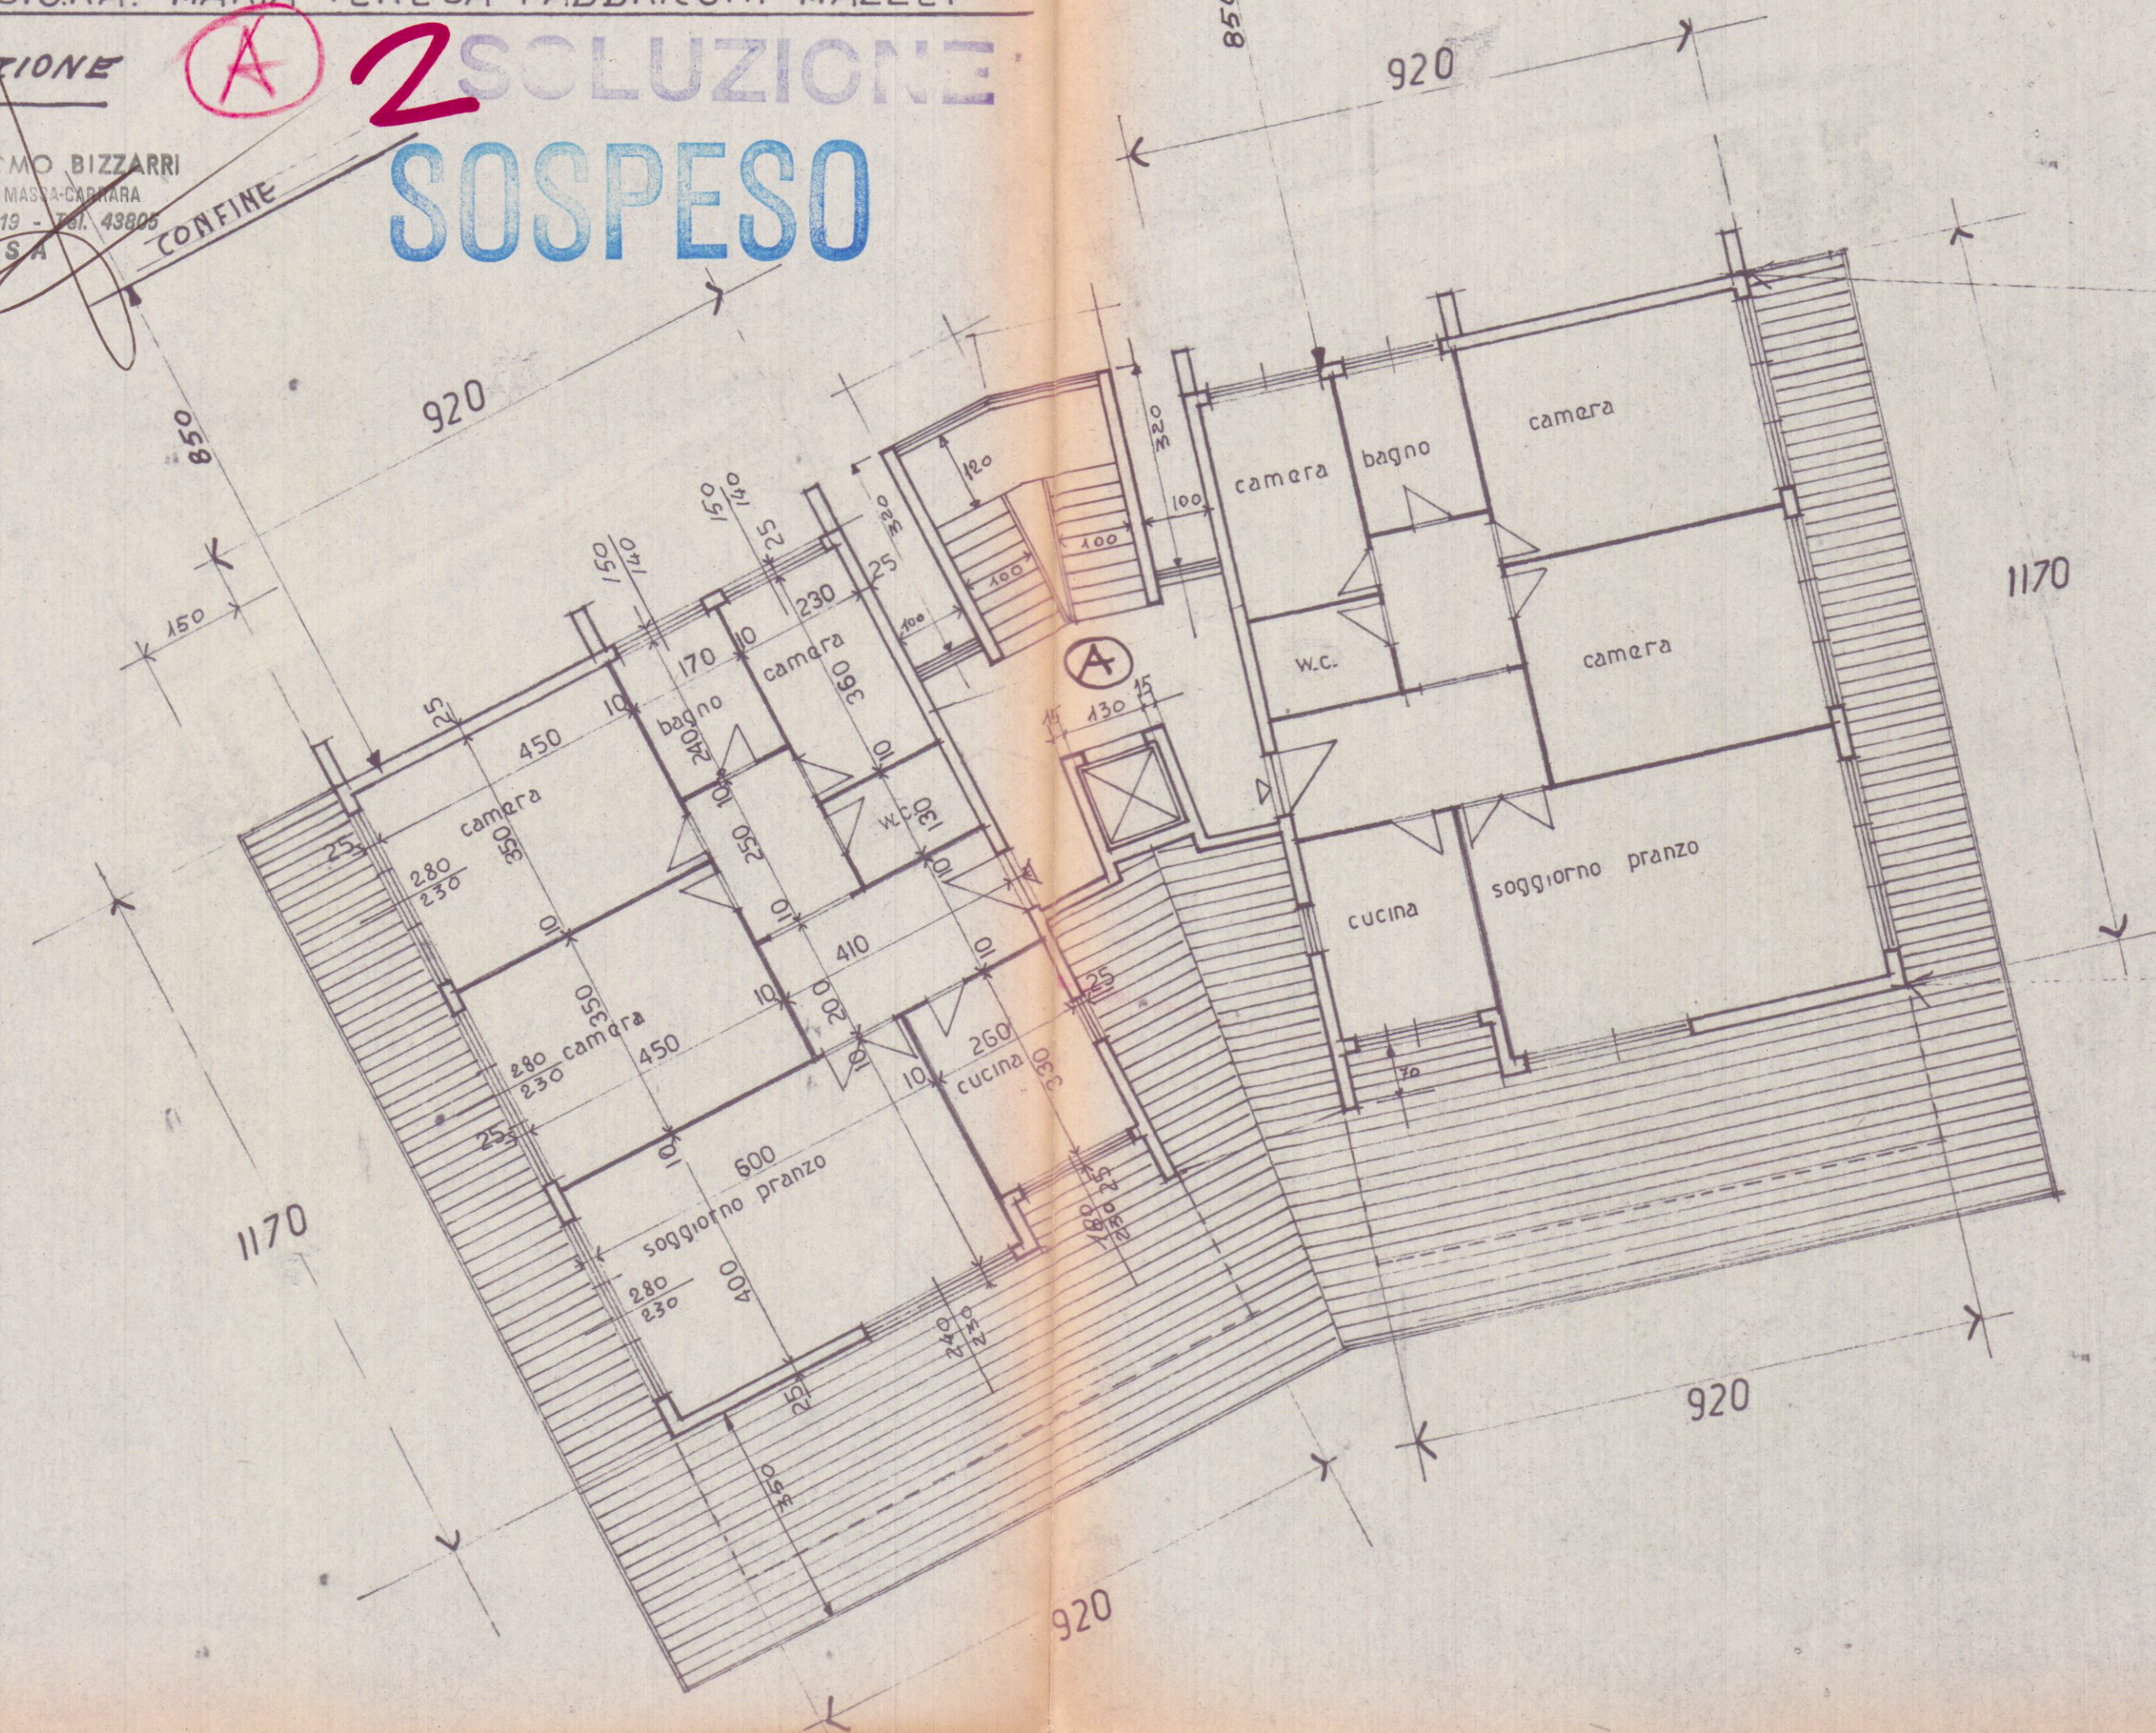

255

1700

