

AZIENDA TERRITORIALE EDILIZIA RESIDENZIALE
della provincia di massa carrara
sede in carrara

Tavola nr

5

LAVORI DI RISTRUTTURAZIONE AL FABBRICATO "LE
LOGGE" PIAZZA ALBERICA CARRARA
PROPRIETA' ATER MASSA CARRARA

oggetto:

PIANTA PIANO SECONDO

SCALA NR

100

Legge 5/8/78 nr 457

IL DIRETTORE TECNICO
(Dott. A. J. Geloni)



L'AMMINISTRATORE STRAORDINARIO
(Ing. Cesare Tinelli)

COPIA PER IL COMUNE

REGIONE TOSCANA
Ufficio del Genio Civile di Massa Carrara
Elaborato allegato alla denuncia presentata
ai sensi della Legge n. 64/1974 - L.R. n. 88/1982
e Legge n. 1089/1971 - Circolare S. n. 322
Massa, li 25 APR. 1985

SCALA 1-100

SEZIONE 3-3

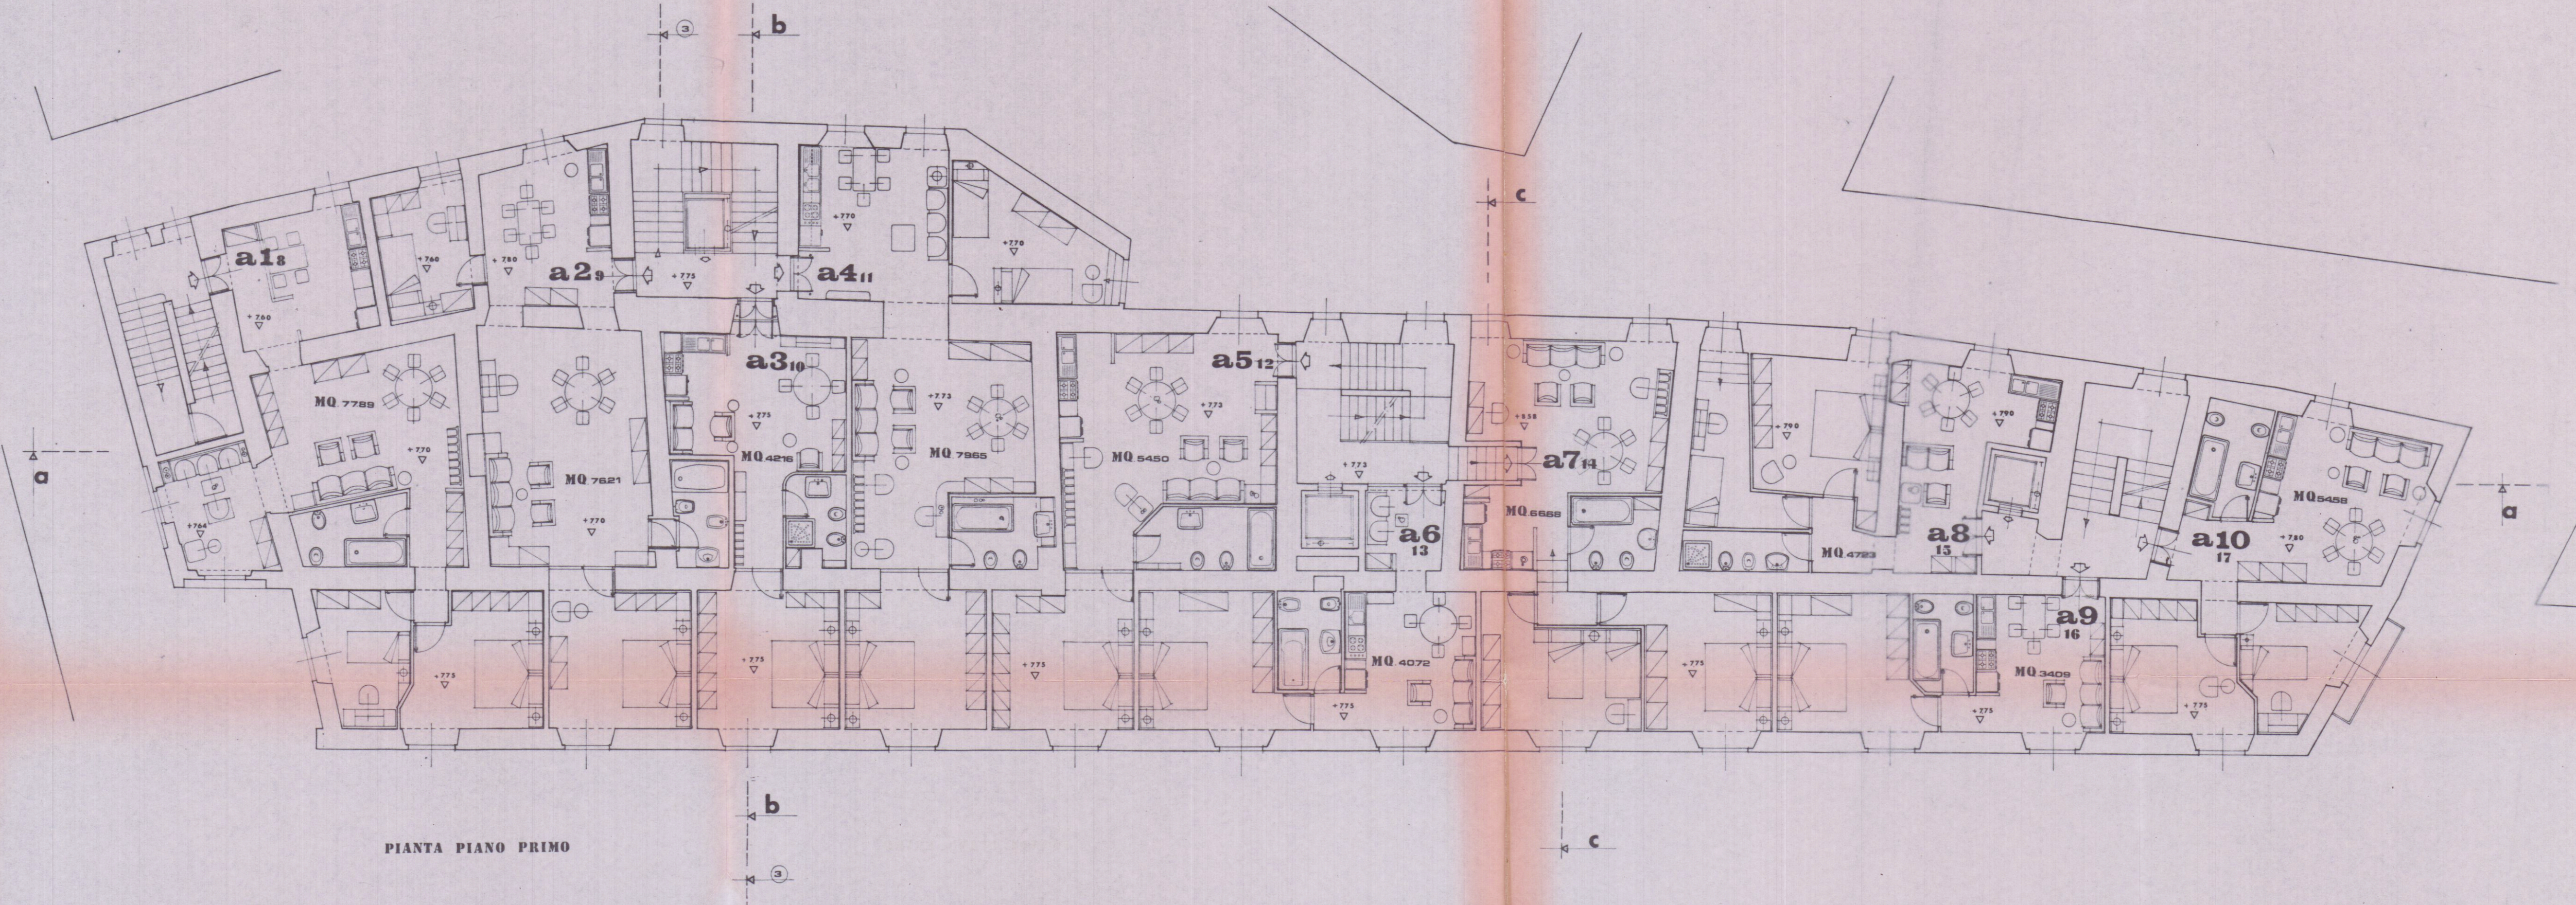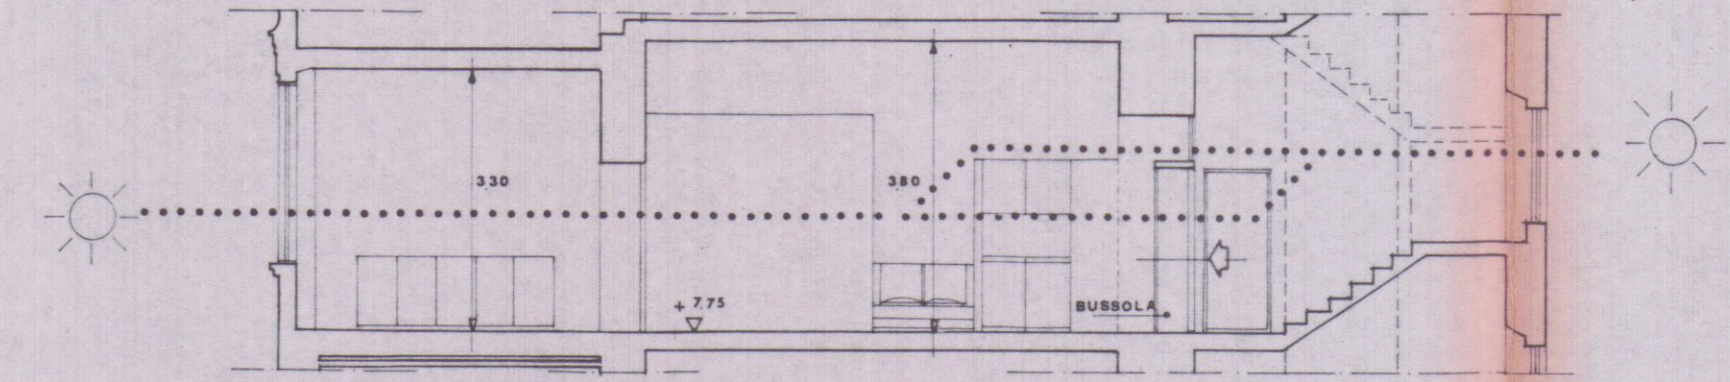

PIANTA PIANO PRIMO