

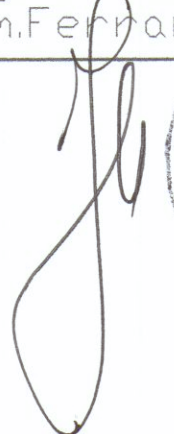



Studio Tecnico Geom.Ferrarini Ugo		Via VII Luglio 5 Carrara 54033		Tel e Fax 0585/73730	
Committente:		ASTRA SERVIZI S.R.L.			
Tavole:		STATO DI VARIANTE ——— Prospetti			
Oggetto:		Recupero fabbricato civile abitazione			
Progettista: Geom.Ferrarini Ugo		Scala: 1:100	Marzo 2004	TAV 3	


PROSPETTO SUD

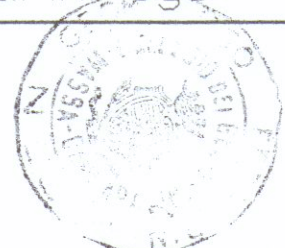

PROSPETTO EST

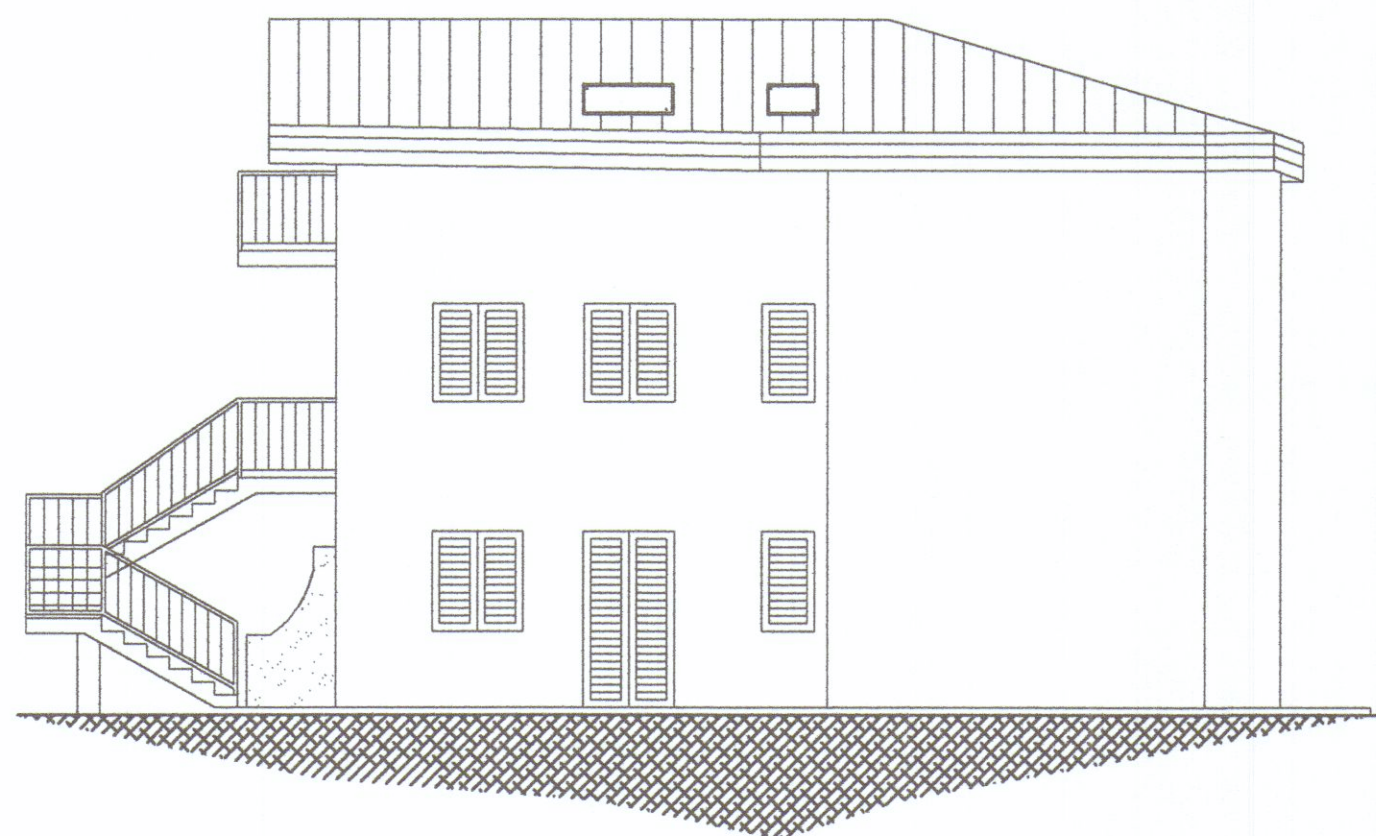

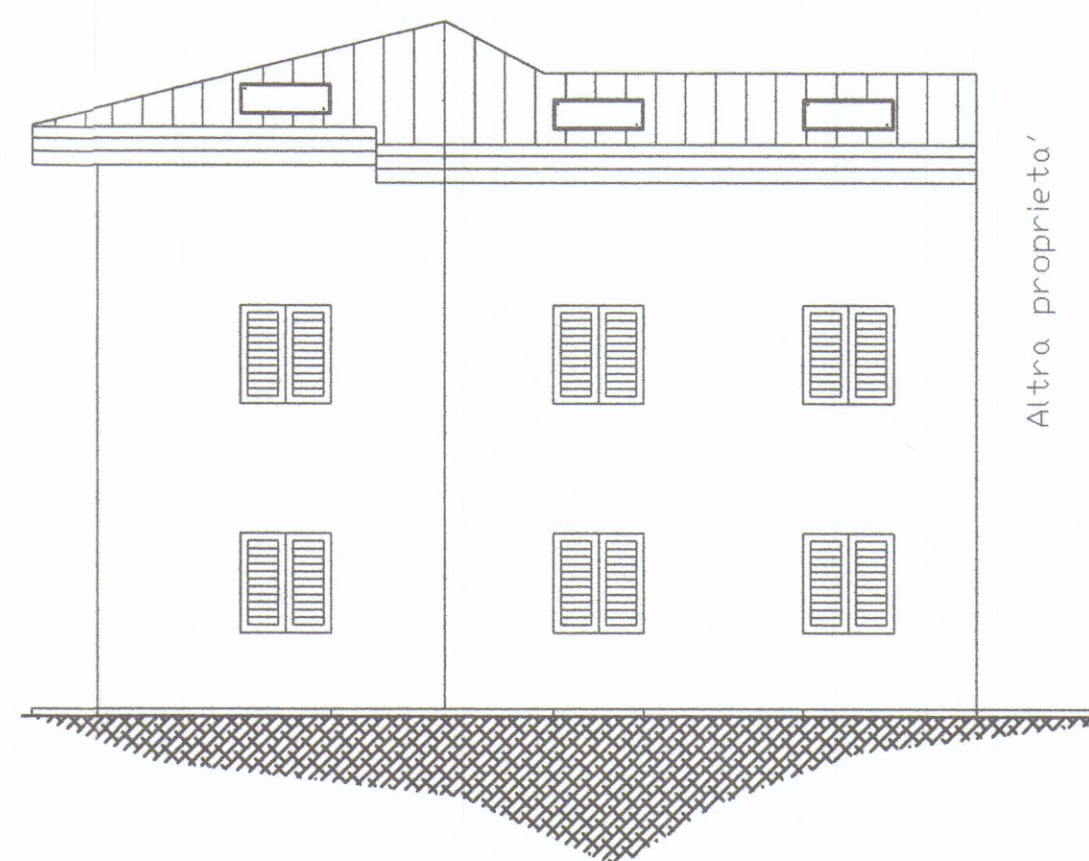PROSPETTO NORD

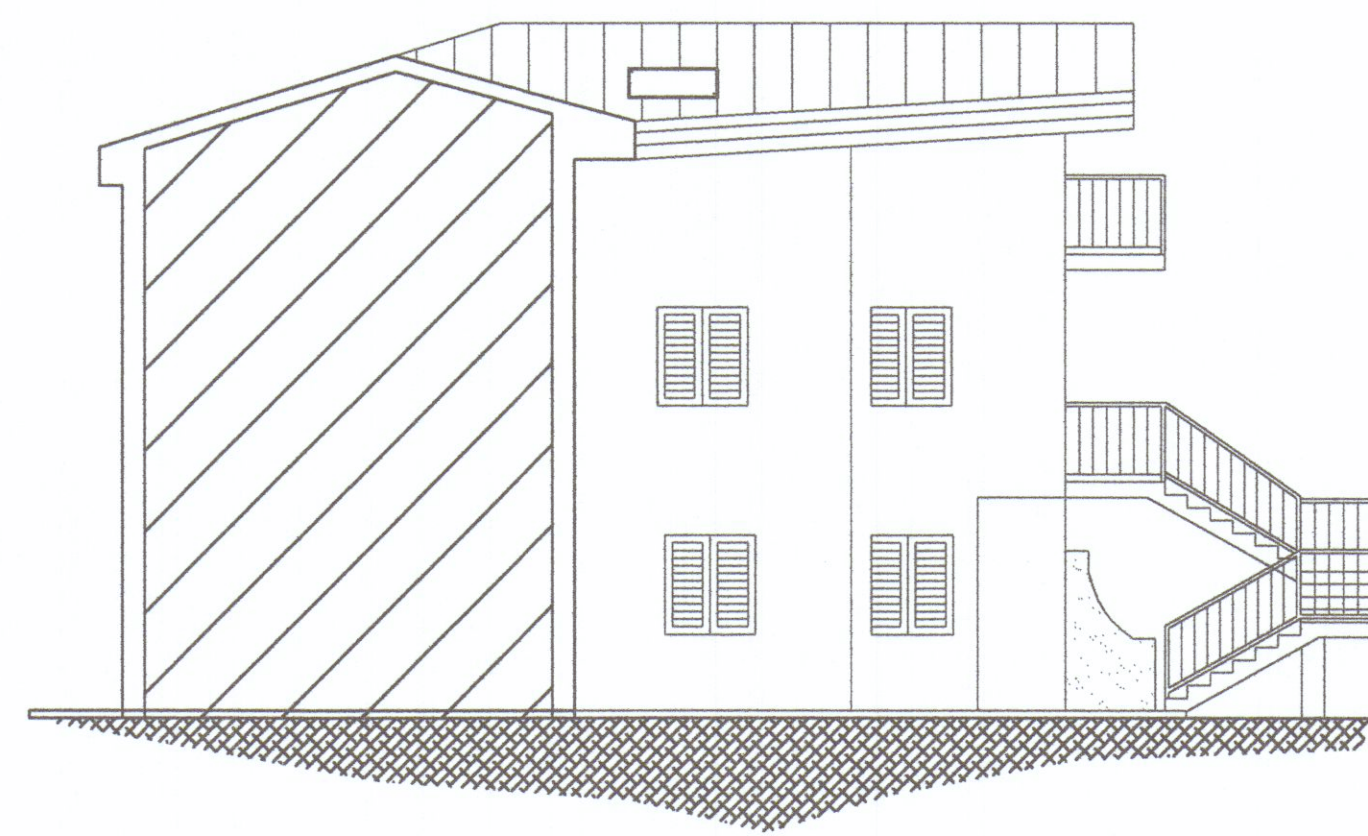

PROSPETTO OVEST