


COMUNE di CARRARA

Progetto :
**RISTRUTTURAZIONE
FABBRICATO CIVILE ABITAZIONE CON
FRAZIONAMENTO ED AMPLIAMENTO**

4

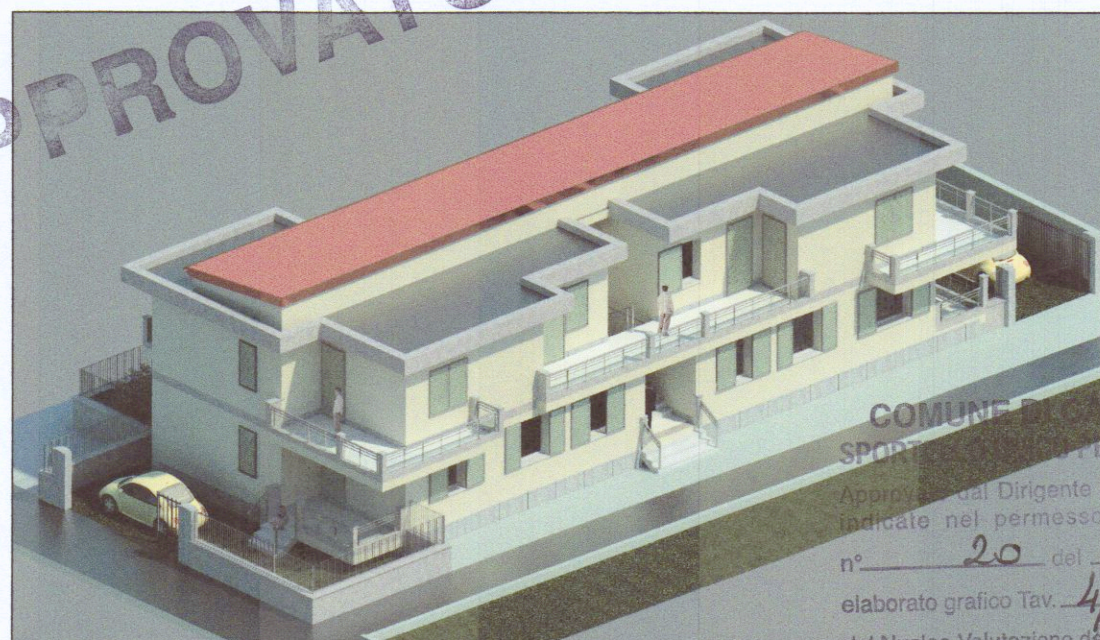

COMUNE DI CARRARA
SPORTELLO TECNICO PER L'EDILIZIA
Approvato dal Dirigente alle condizioni
indicate nel permesso di costruire
n° 20 del 18/6/19
elaborato grafico Tav. 4/8 esaminato
dal Nucleo Valutazione del 16/06/19
Il Responsabile del Procedimento
(Vaiario Geom. Marinello)

Estremi Catastali : Foglio 87 Mappale 191 sub 1 e 2

Titolo :
TABELLE SUPERFICIE E VOLUMI



Scala disegni
1:100

Progettista:

Geom. Tavarini Stefano

Committente:

Sig. PUCCIARELLI GIANLUCA

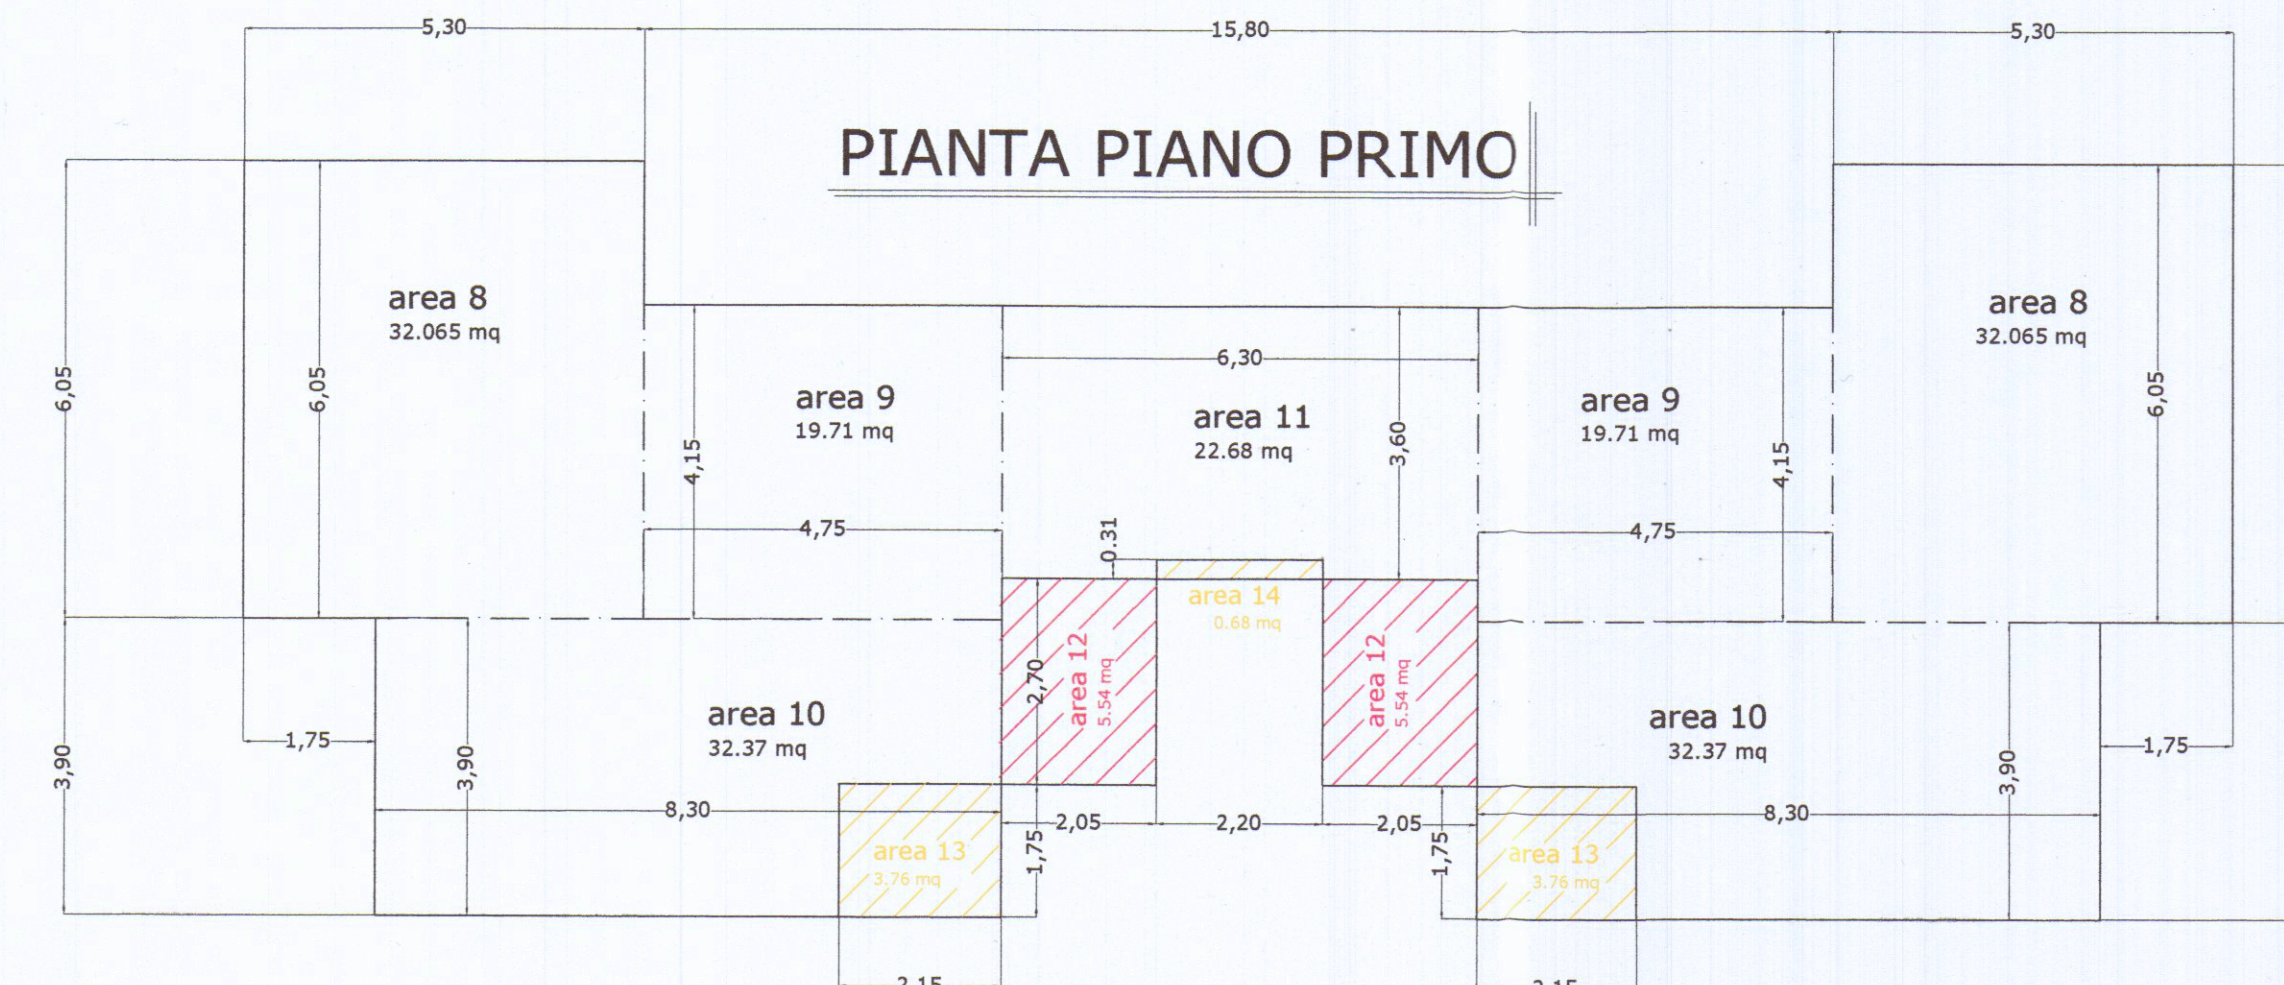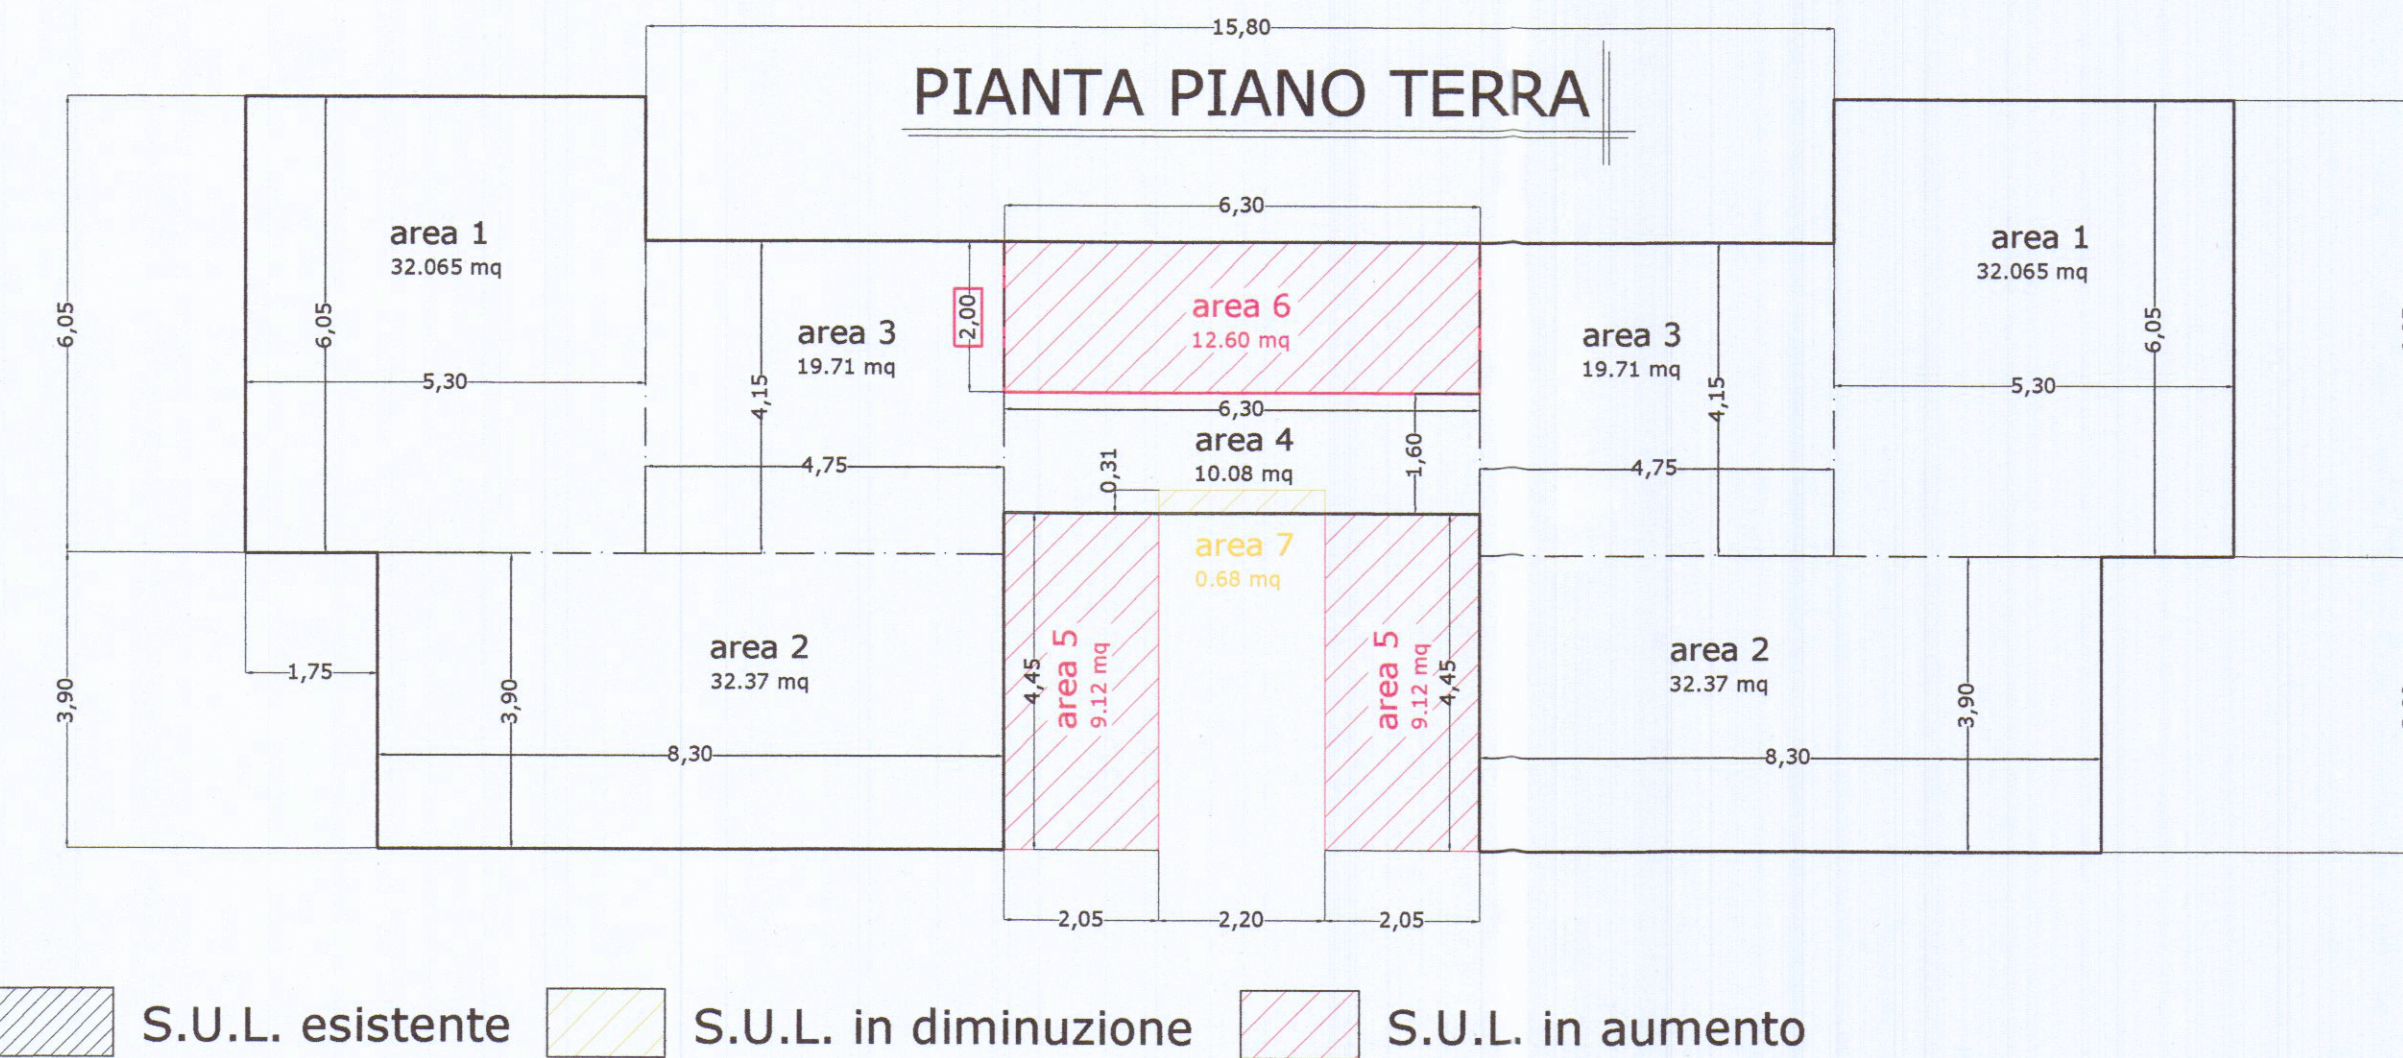

S.U.L. esistente piano terra

A1 x 2 + A2 x 2 + A3 x 2 + A 4

$32.065 \times 2 + 32.37 \times 2 + 19.71 \times 2 + 10.08 = 178,39 \text{ mq}$

S.U.L. in aumento piano terra

A5 x 2 + A6 - A7

$9.12 \times 2 + 12.60 - 0.68 = 30.16 \text{ mq}$

superficie esistente	20% superficie	superficie ampliamento progetto	volume ampliamento progetto
178.39 mq	35.68 mq	30.84 mq	30.84 mq x h 3.70 114.11 mc

COMUNE DI CARRARA
- 8 APR. 2019
*

superficie esistente complessiva	20% superficie complessiva	ampliamento progetto complessiva	volume ampliamento complessivo
369.33 mq	73.86 mq	33.72 mq	122.75 mq

AMPLIAMENTO < 20%
VERIFICATO

superficie esistente	20% superficie	superficie ampliamento progetto	volume ampliamento progetto
190.94 mq	38.19 mq	2.88 mq	2.88 mq x h 3.00 8.64 mc

S.U.L. esistente piano primo

A8 x 2 + A9 x 2 + A10 x 2 + A 11

$32.065 \times 2 + 32.37 \times 2 + 19.71 \times 2 + 22.68 = 190.94 \text{ mq}$


S.U.L. in aumento piano primo

A12 x 2 - A14 - A13 x 2


$5.54 \times 2 - 0.68 - 3.76 \times 2 = 2.88 \text{ mq}$

SEZIONE A-A'

COMUNE DI CARRARA
- 8 APR. 2019
*

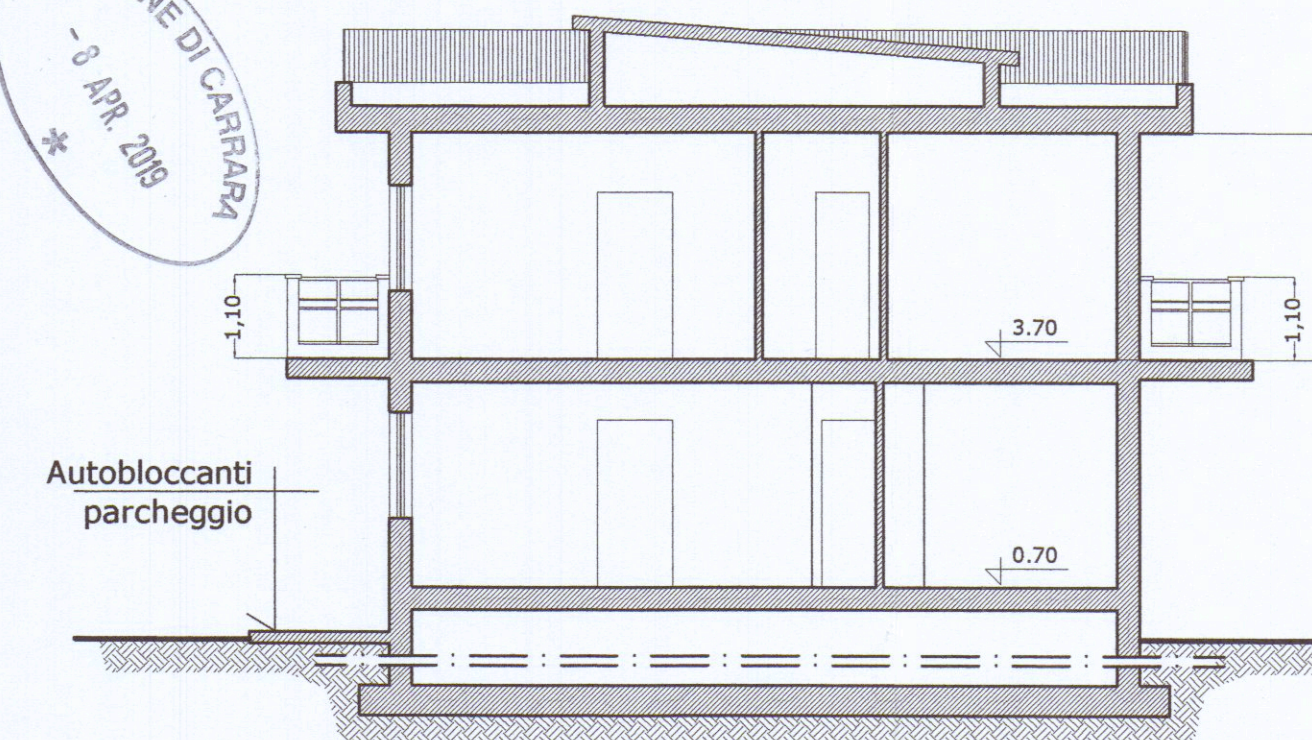

Autobloccanti
parcheggio

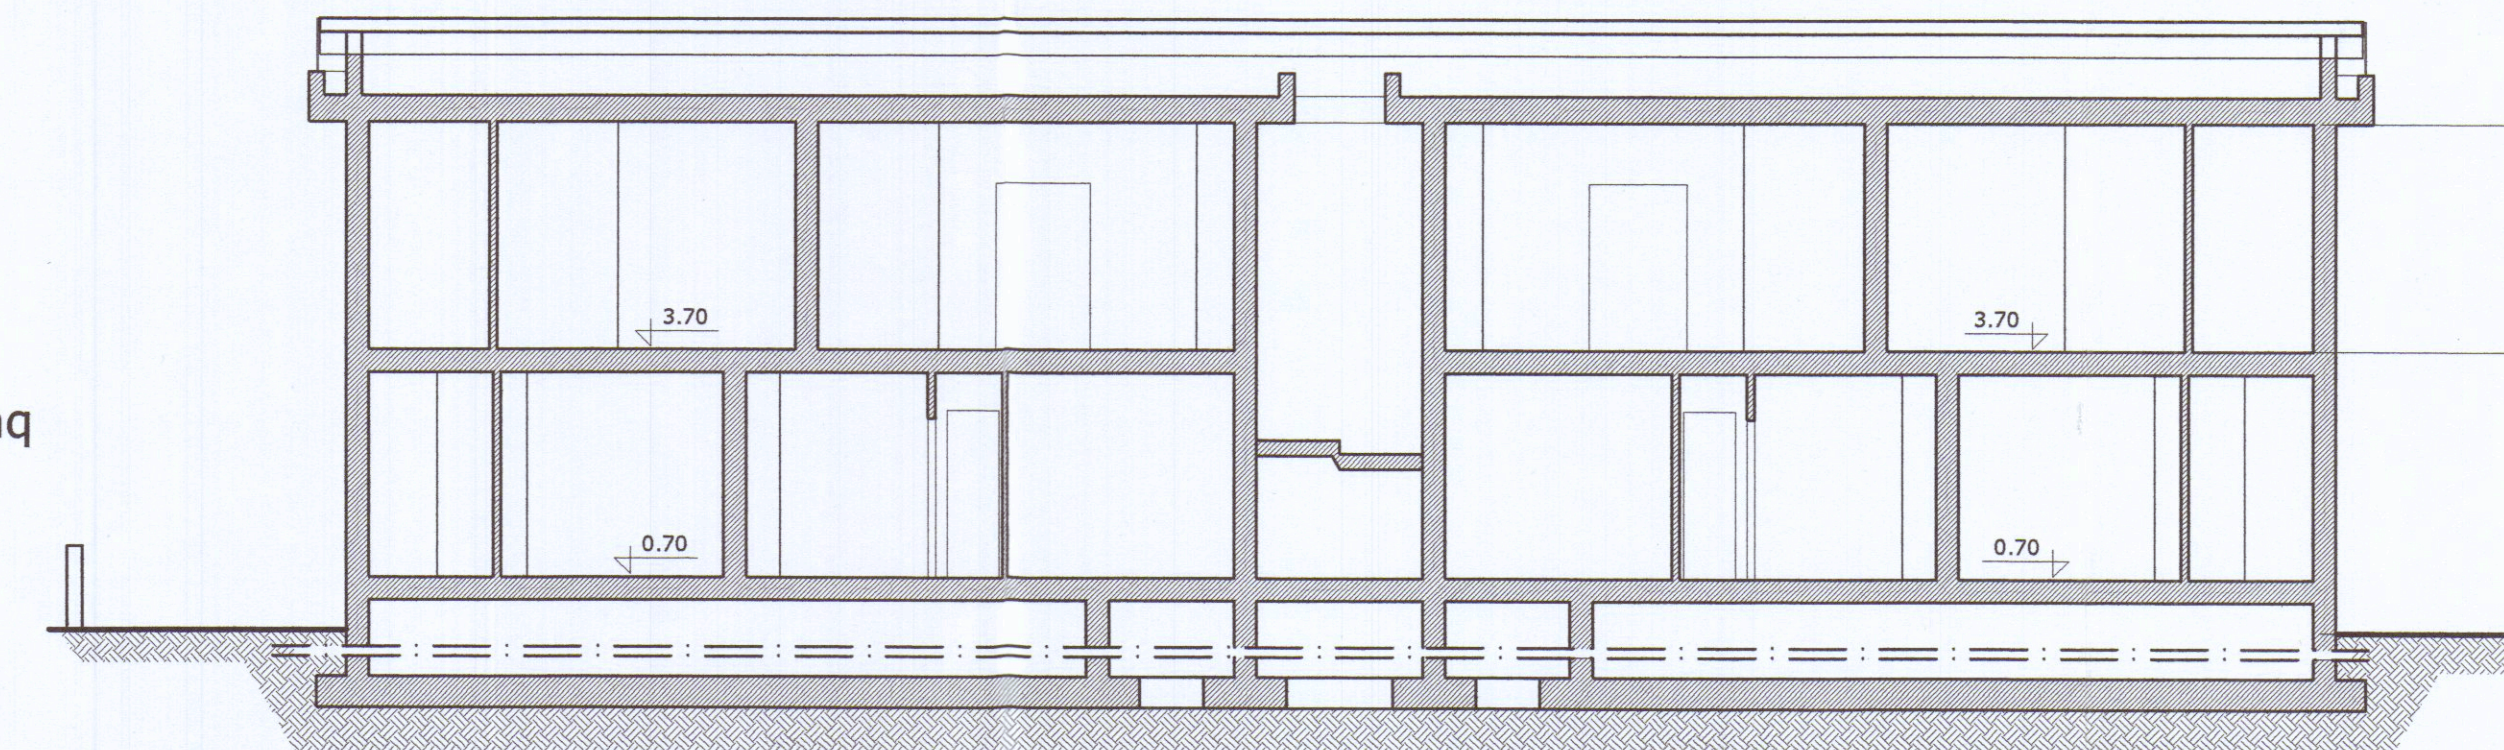

SEZIONE B-B'