




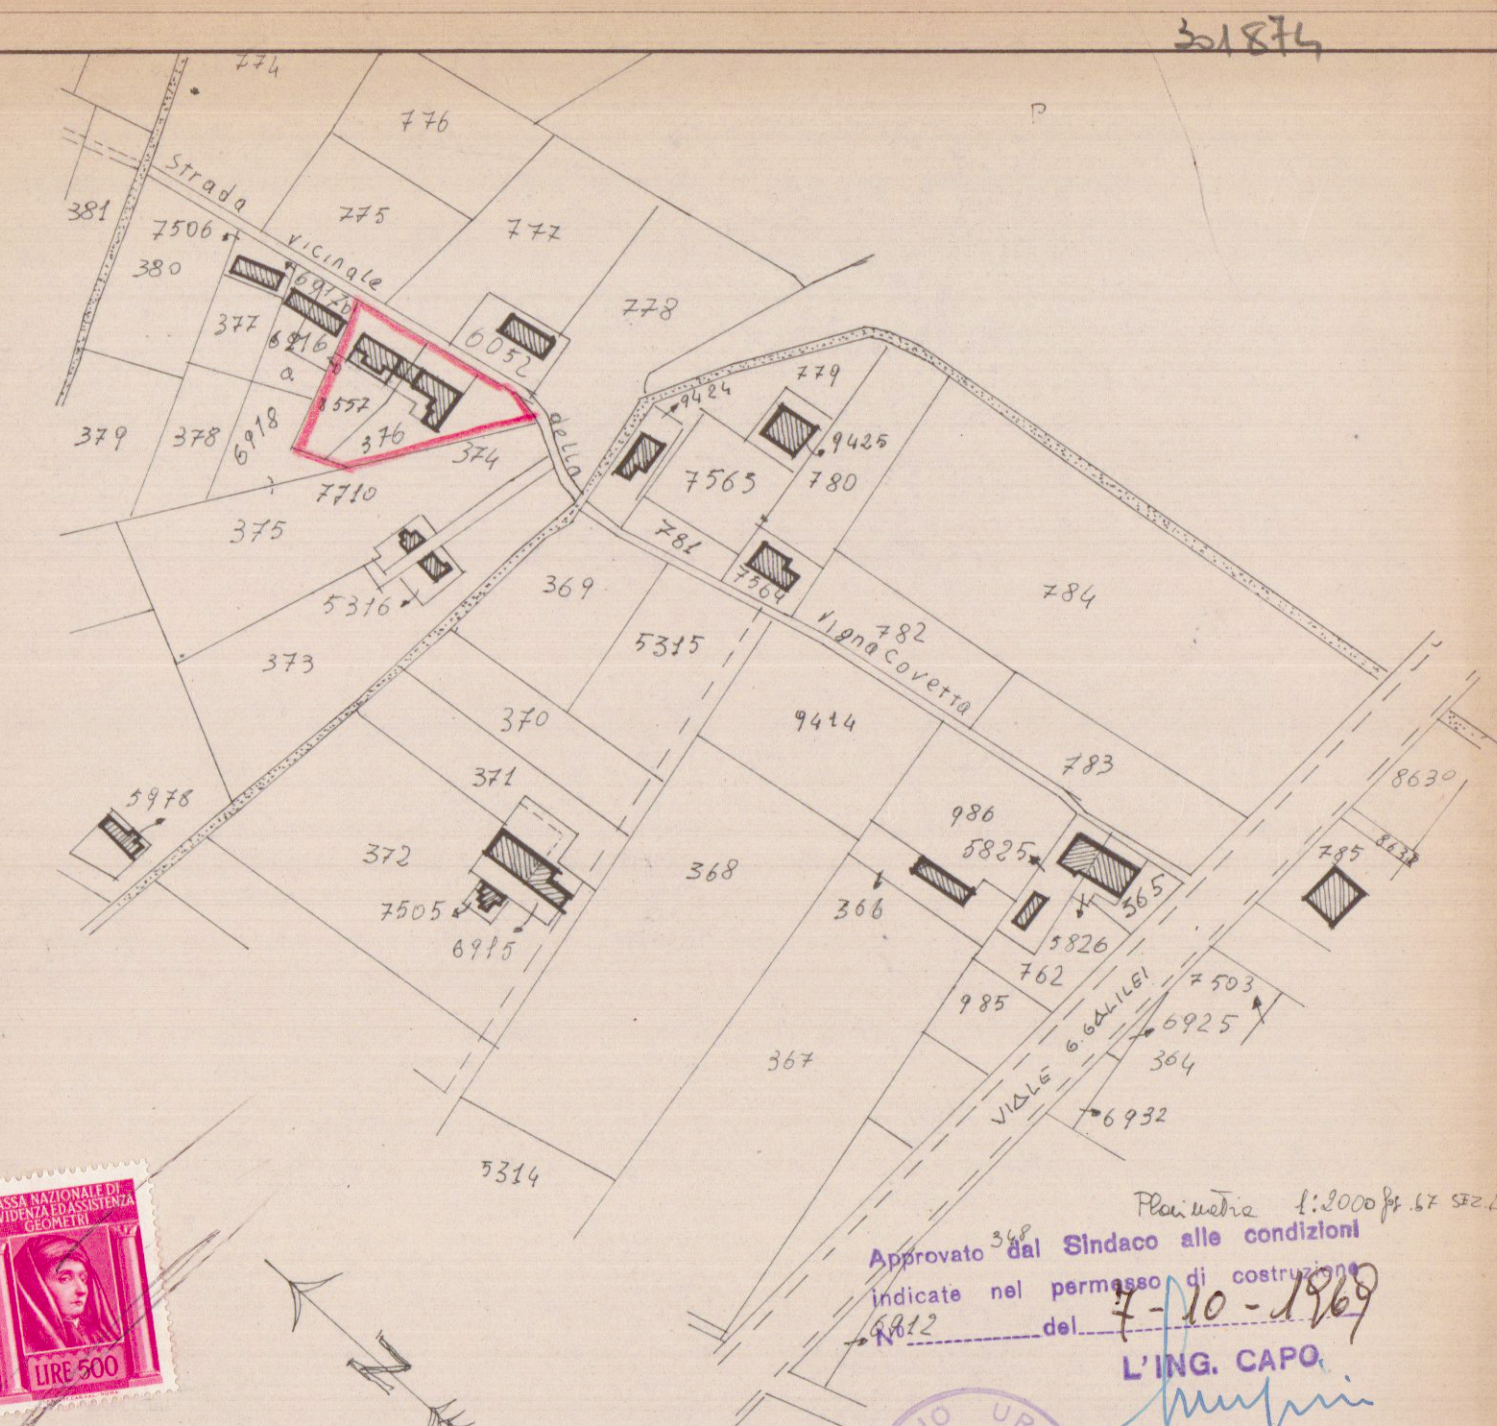


VARIANTE AL PROGETTO
 PER L'AMPLIAMENTO IN ABBINAMENTO DI DUE FABBRICATI
 IN AVENZO VIA DELLA VIGNA DI PROPRIETÀ DEI SIG.
 GRASSI MAURO-BONI ANNA E. ZAVETTI ELIO-BONI ANNA MARIA.
VARIANTE APPROVATO
 7 OTT. 1969 CONTROLLATO
 27 SET. 1969

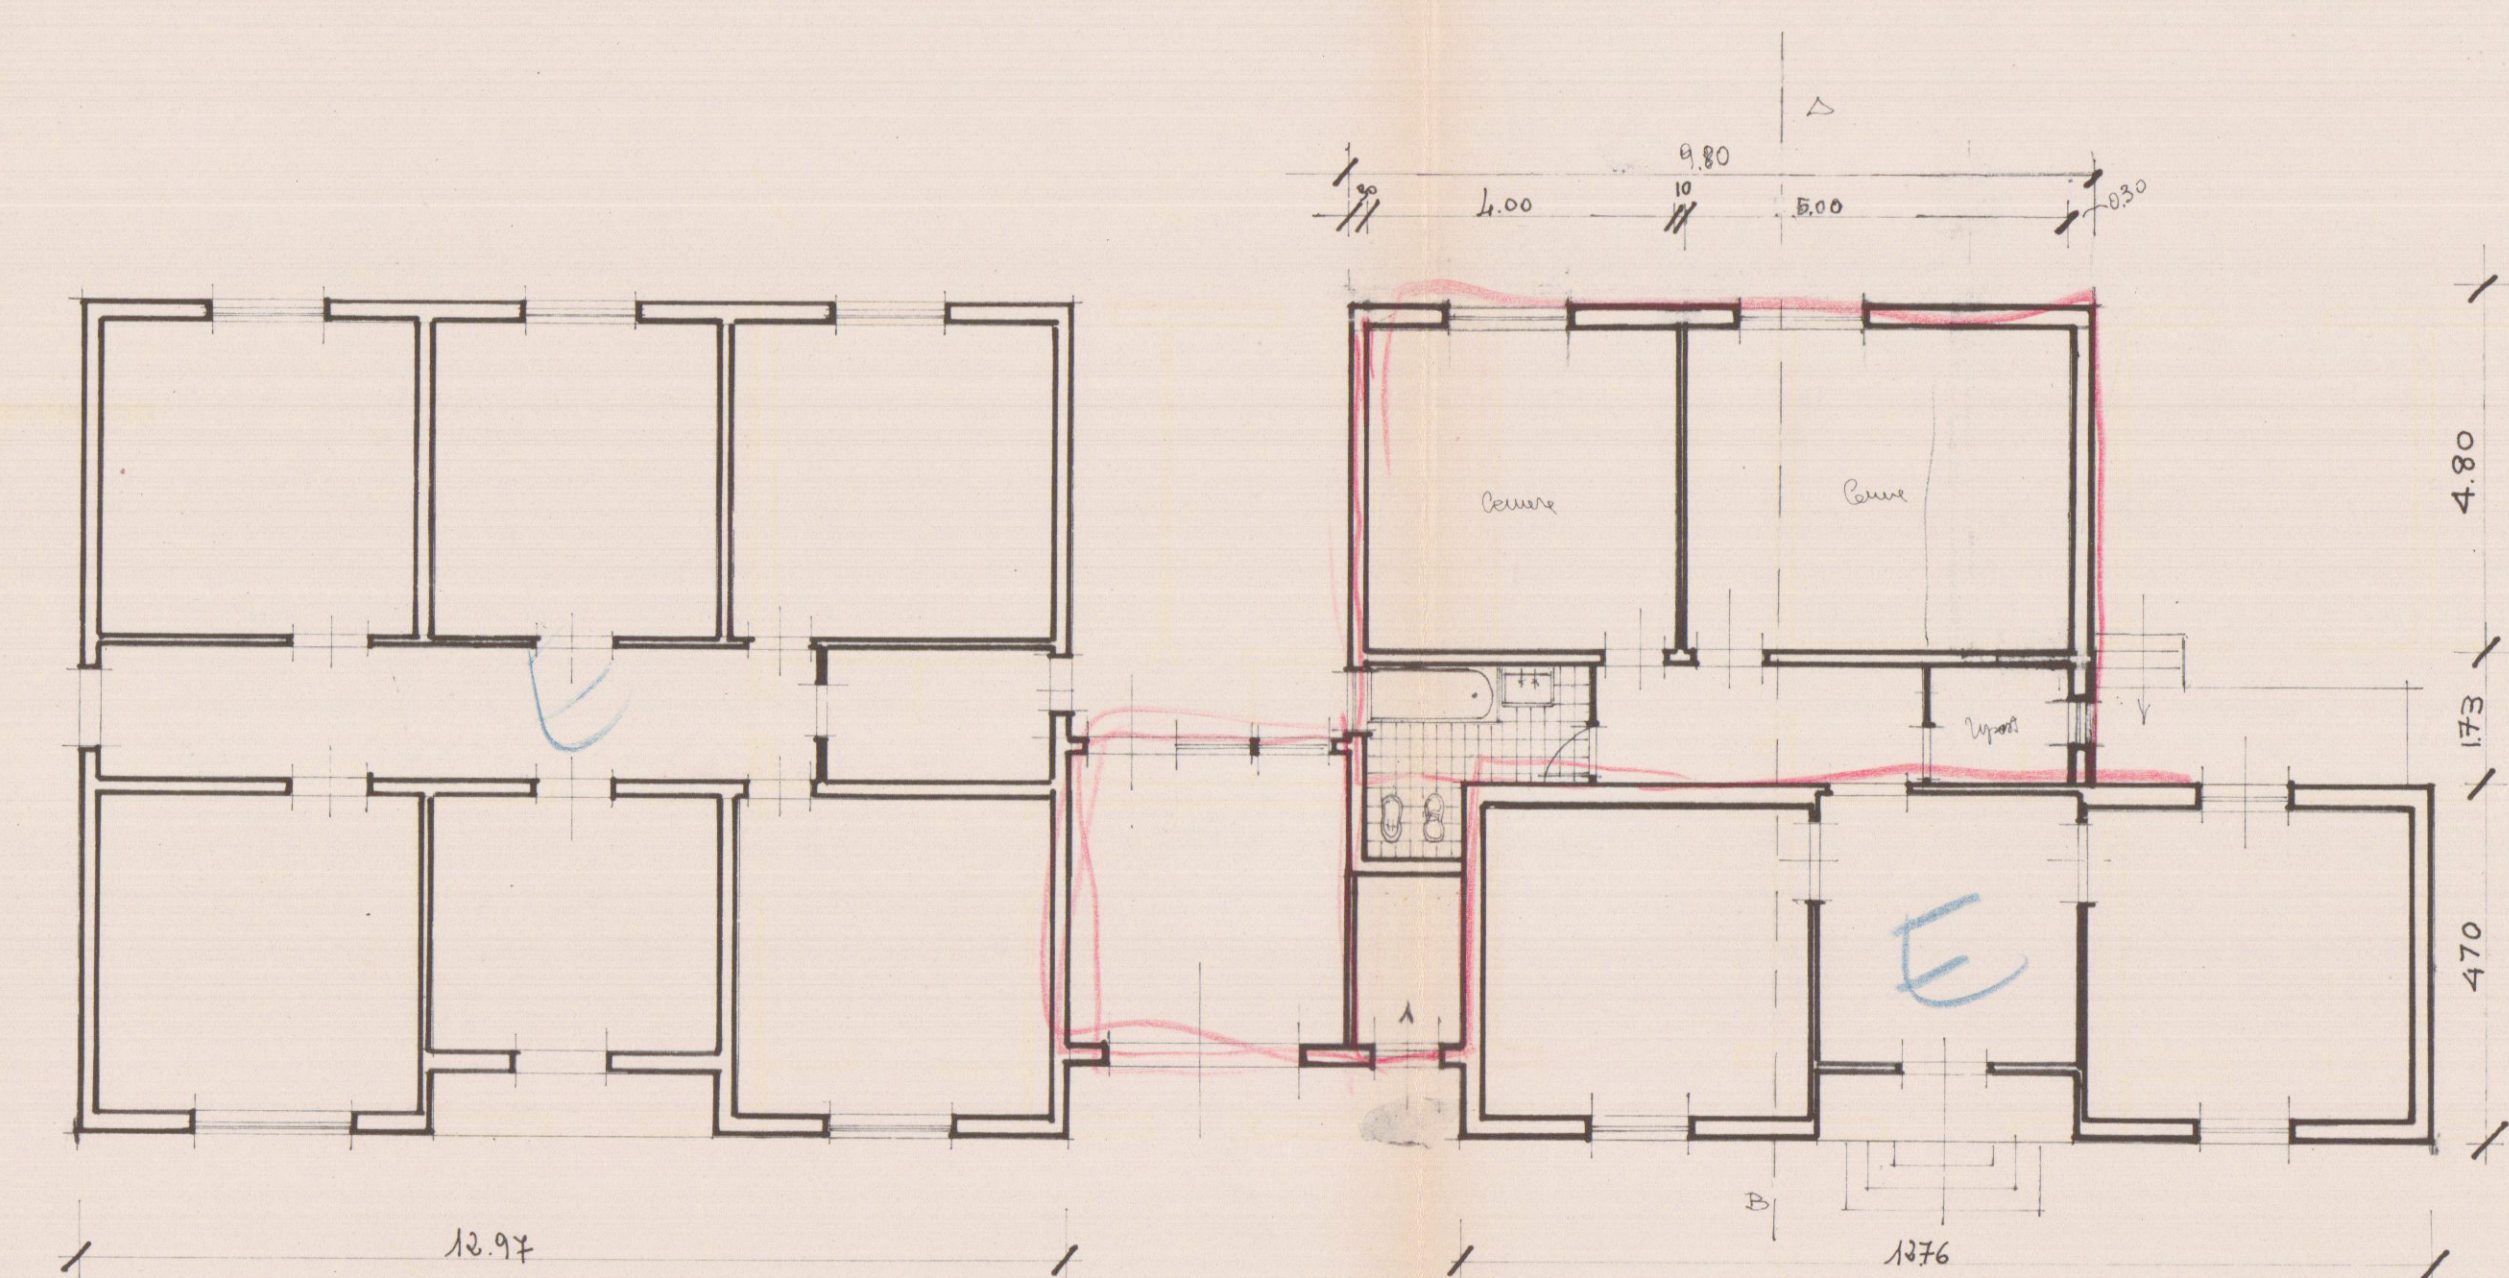


NUOVA PIANTA

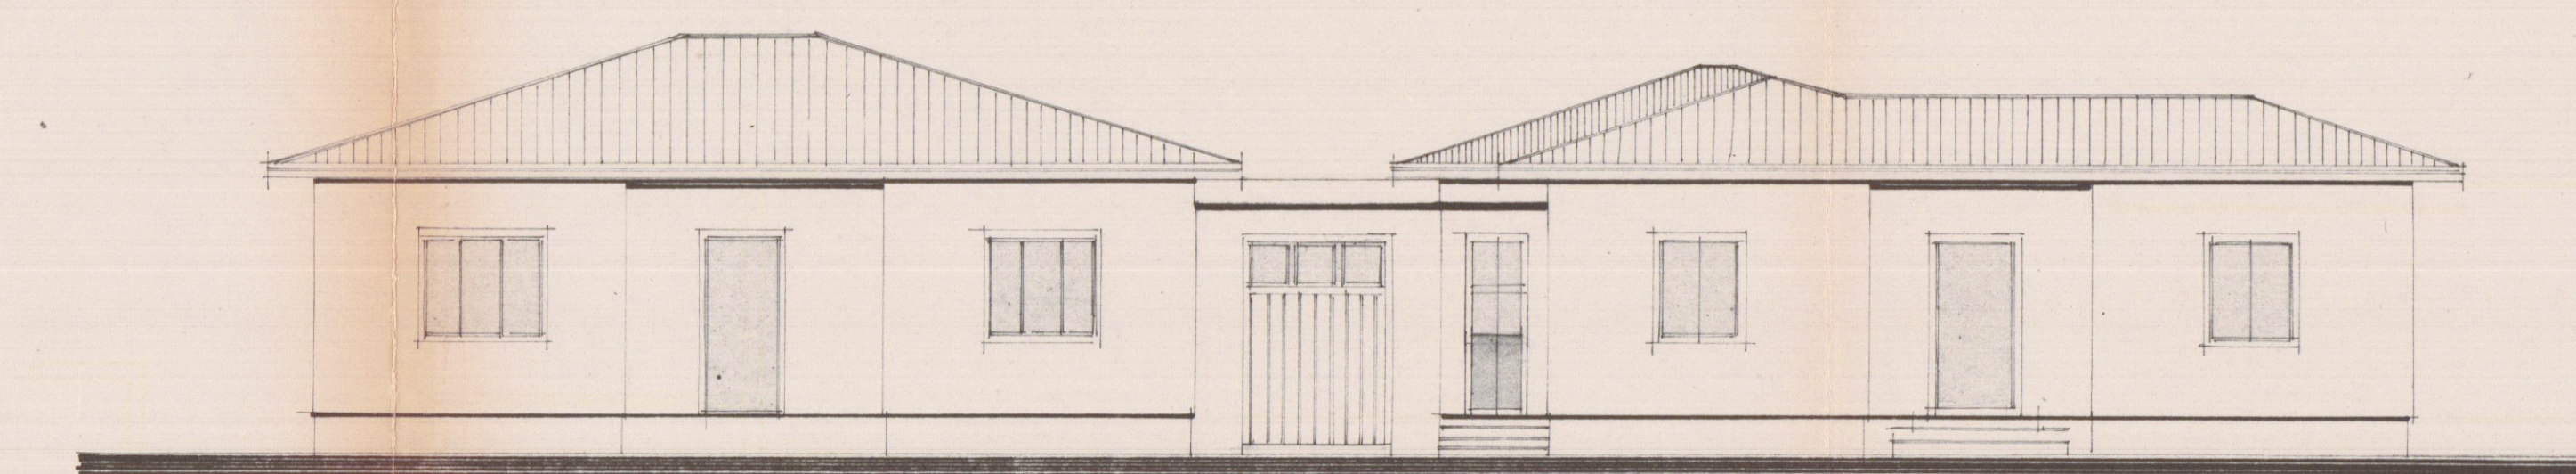



NUOVO PROSPETTO SU STRADA

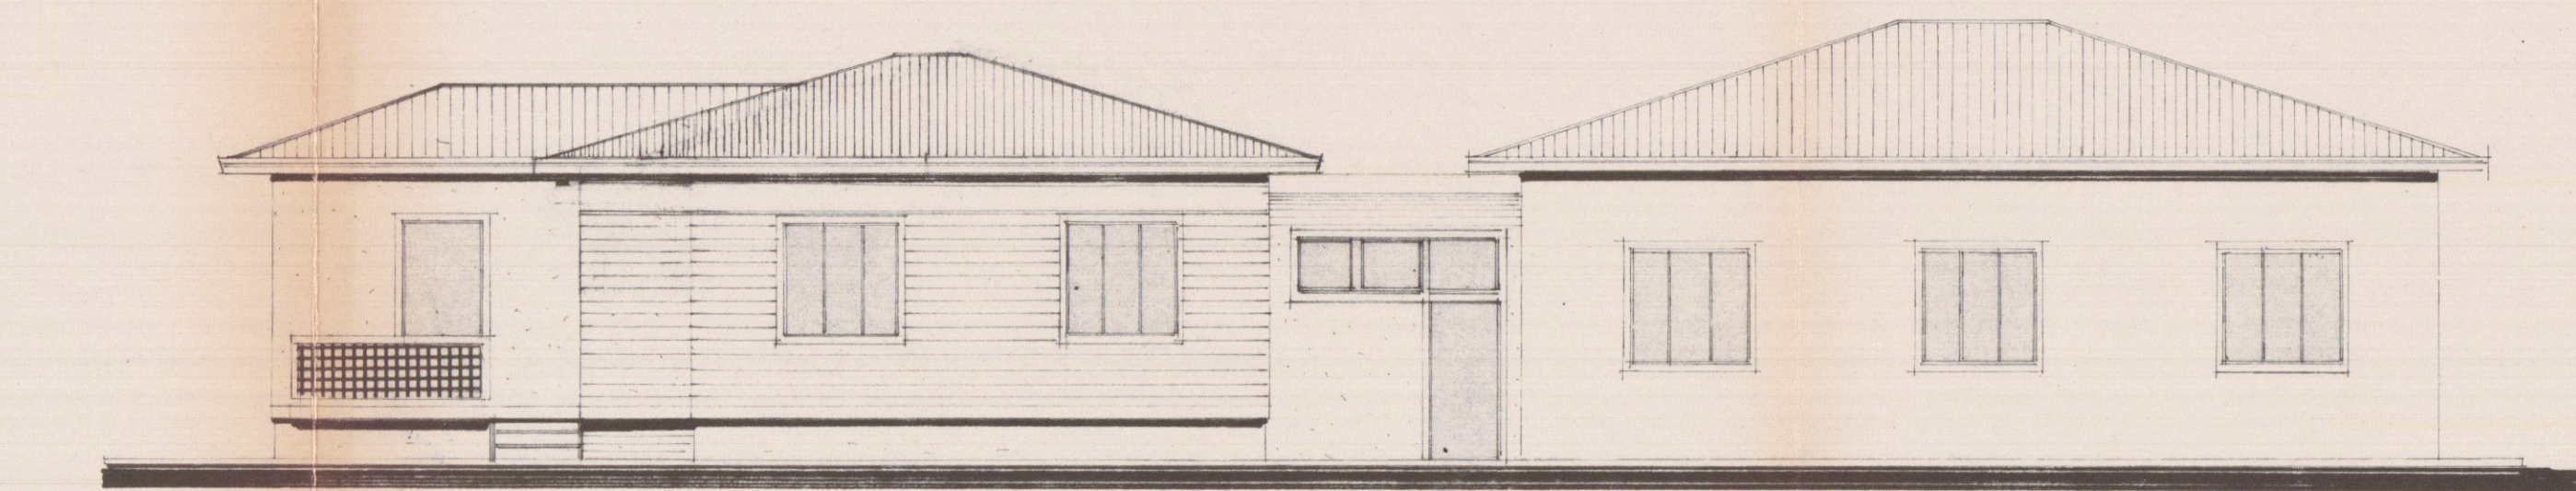

NUOVO PROSPETTO SUL RETRO

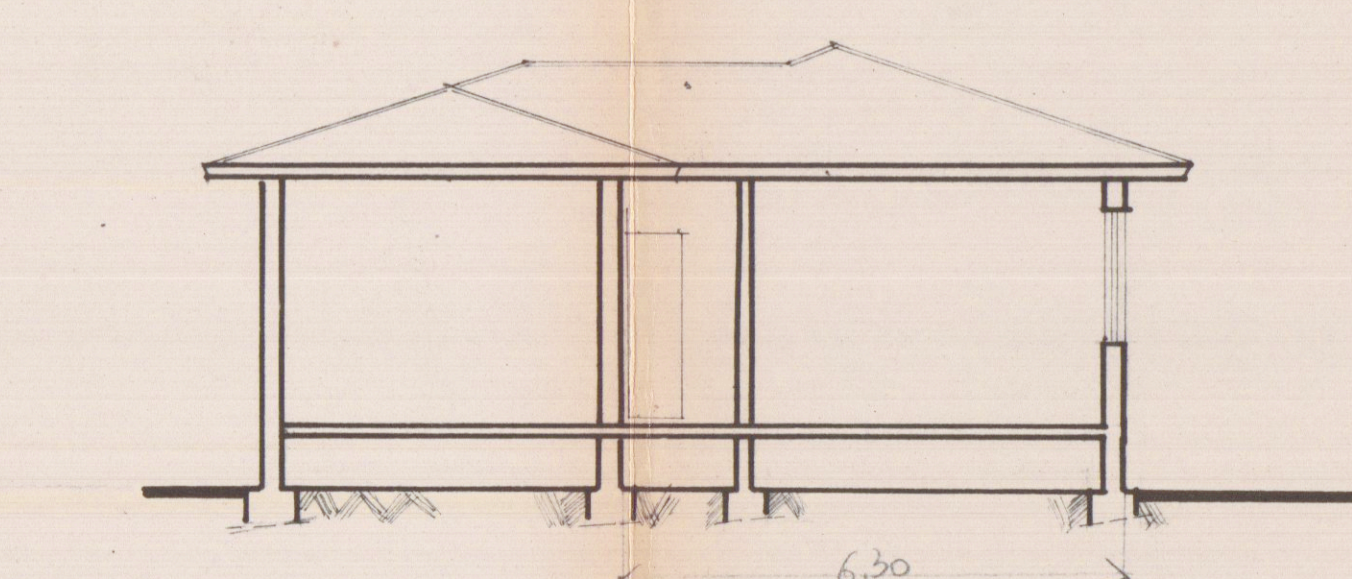

SEZIONE A-B

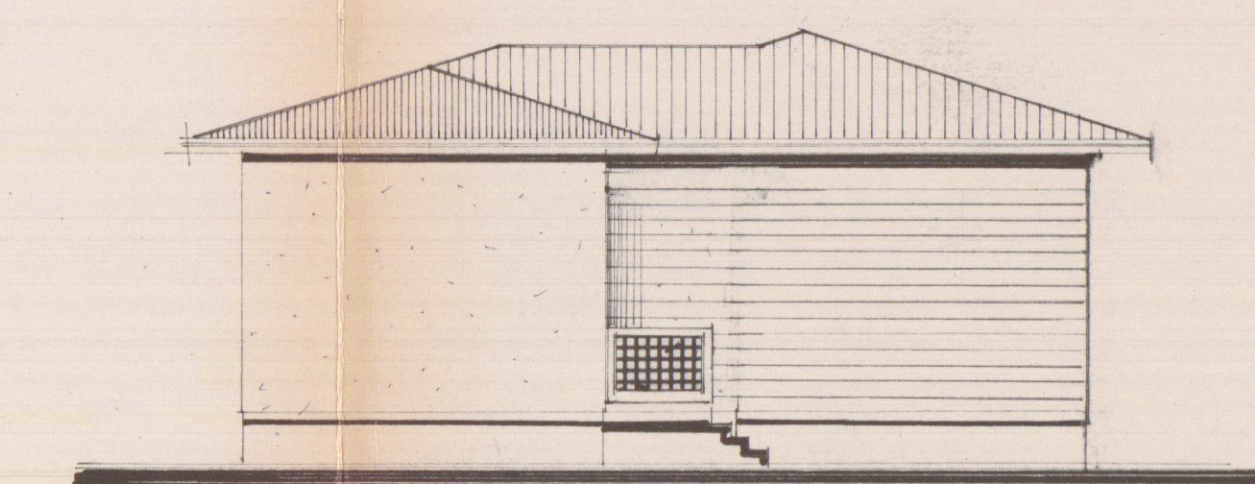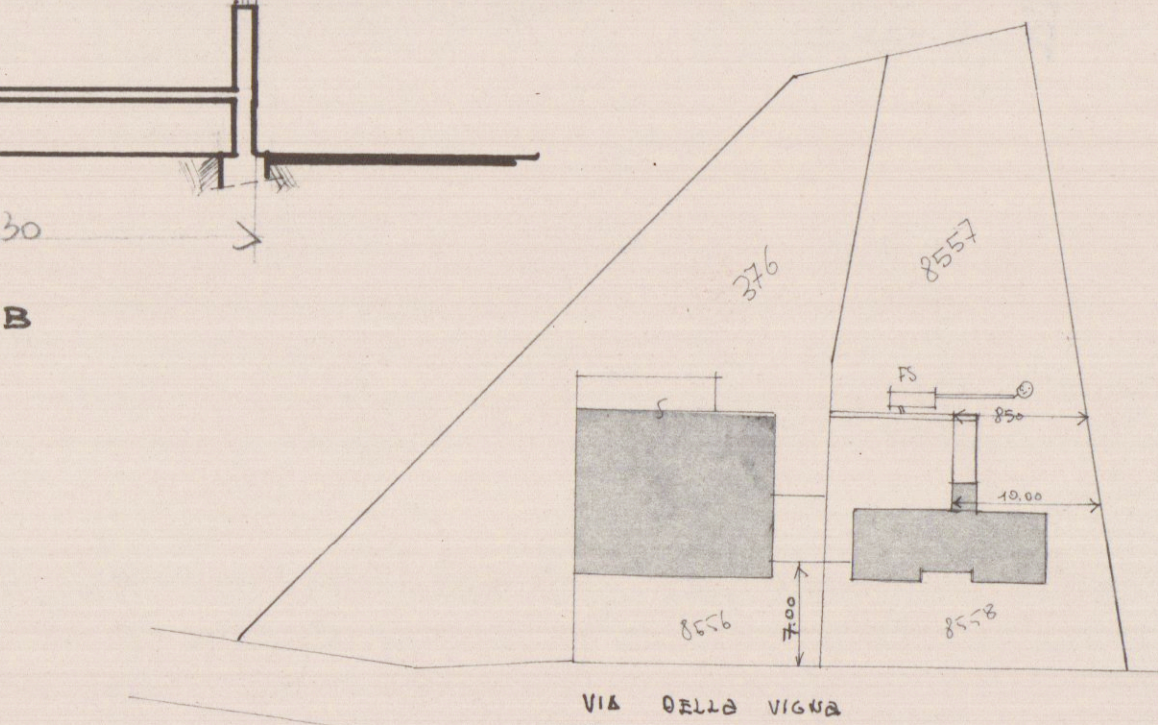

NUOVO FIANCO LORO