


L. 8 FEB. 1973


APPROVATO
13 APR. 1973 CONTROLLATO
IL PRONTO

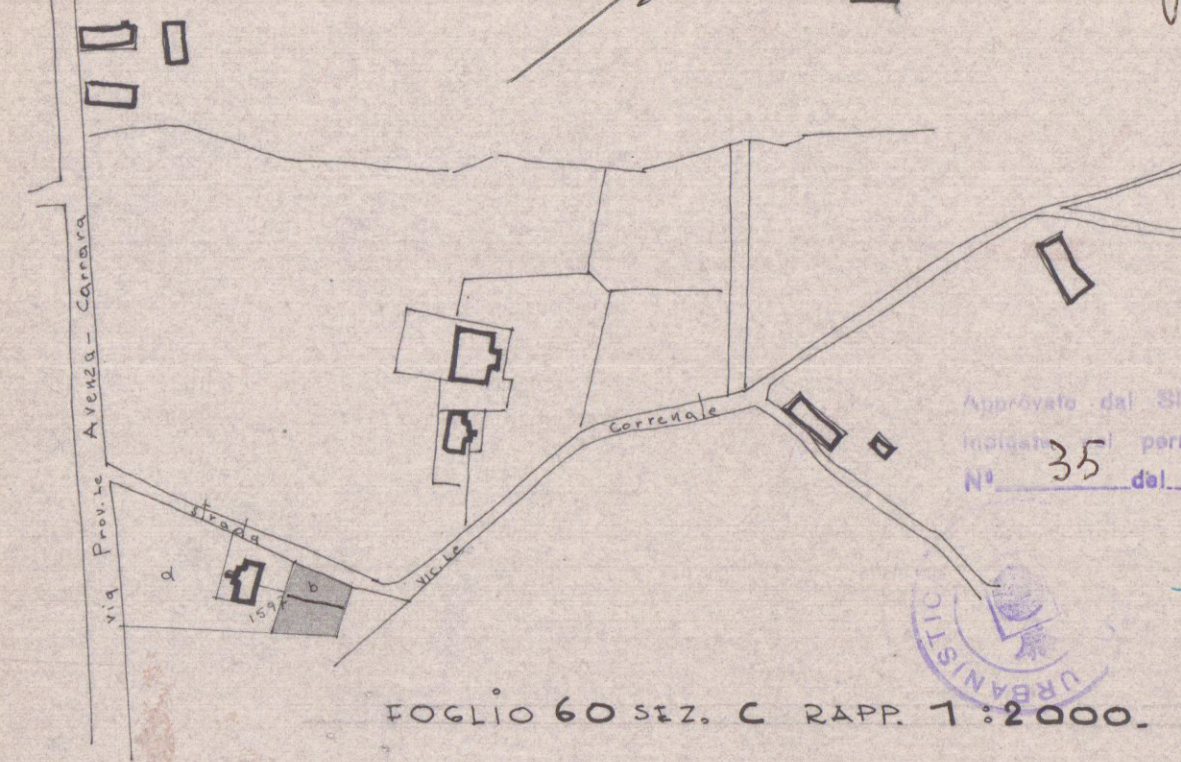

Approvato dal Sindaco alla deliberazione
motu proprio di costruzione
N° 35 del 13-4-1973
LING. CAPO
hupini

FOGLIO 60 sez. C RAPP. 1:2000.

PLANIMETRIA RAPP. 1:500

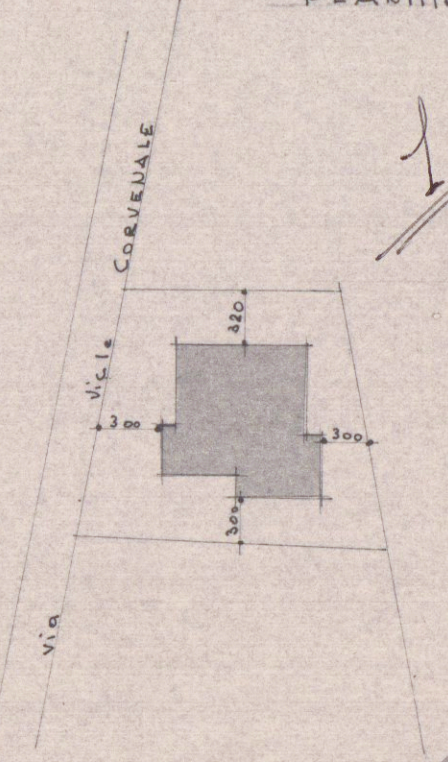


IL COMANDANTE PROVINCIALE
(Dr. Ing. A. Gianni)




PROGETTO CASA DI CIVILE ABITAZ. PROP. SIG. RI
BORDIGONI MARIO e BORDIGONI BRUNO
MELARA - VIA CORVENALE


DIS. RAPP. 1:100. PIANTE

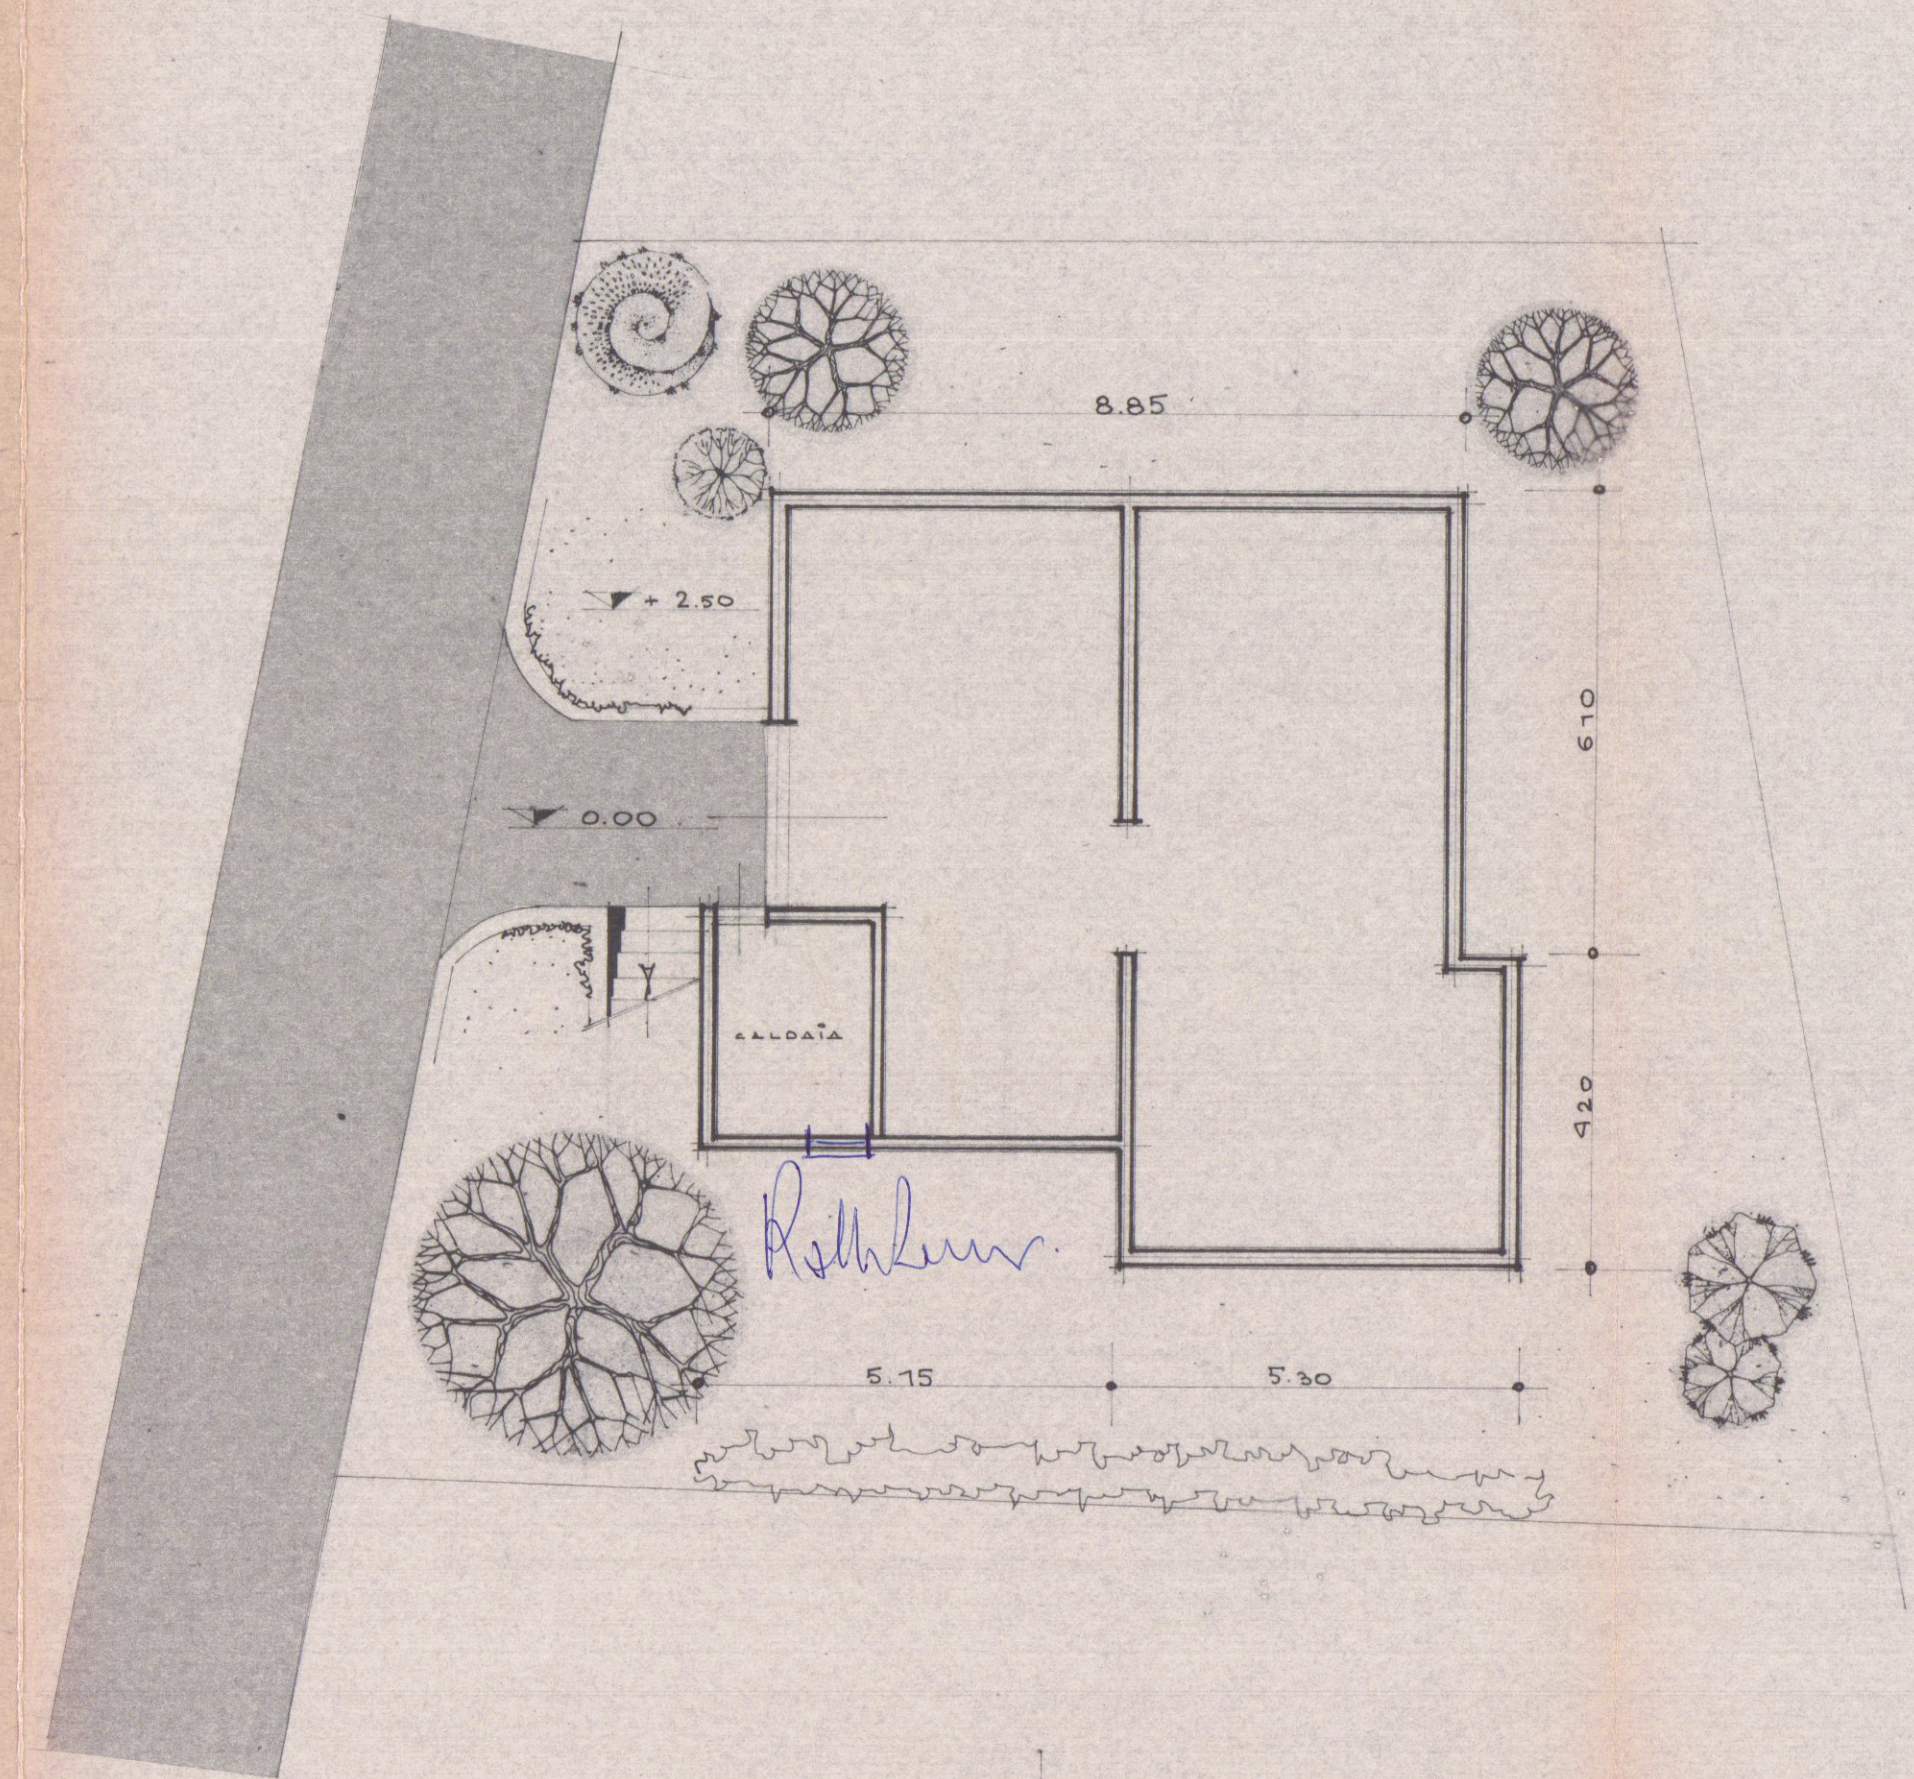


PIANTA CANTINA

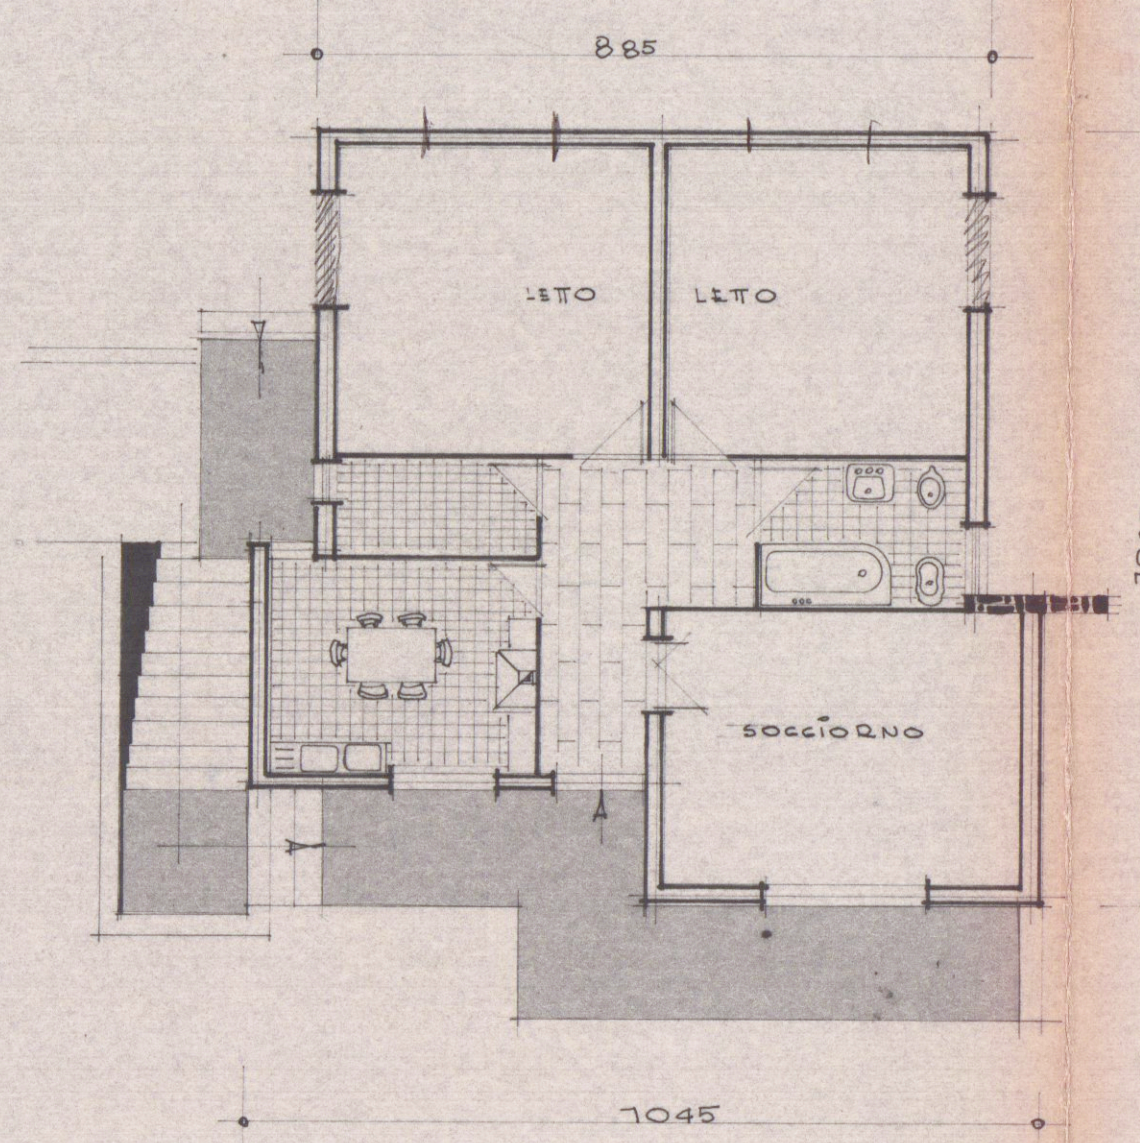

PIANTA PIANO TERDA

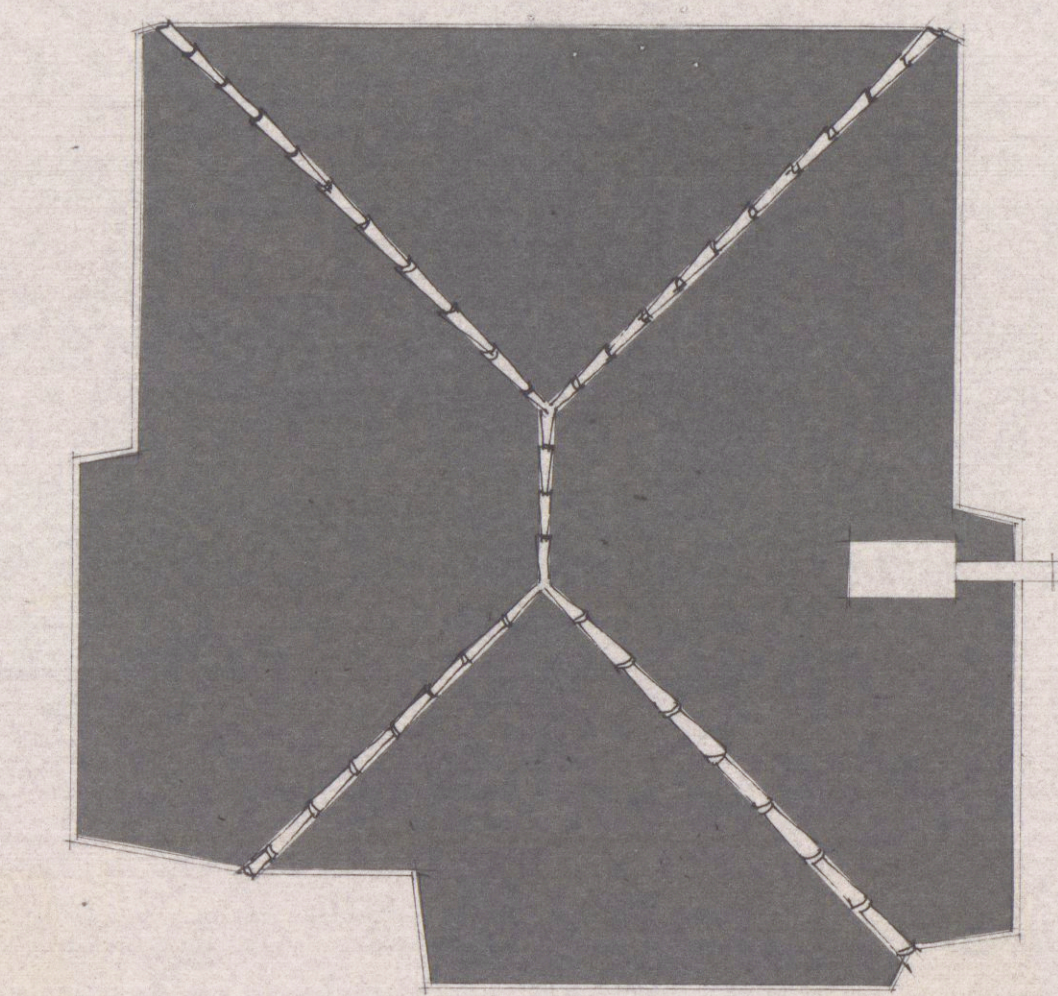

PIANTA DELLA COPERTURA

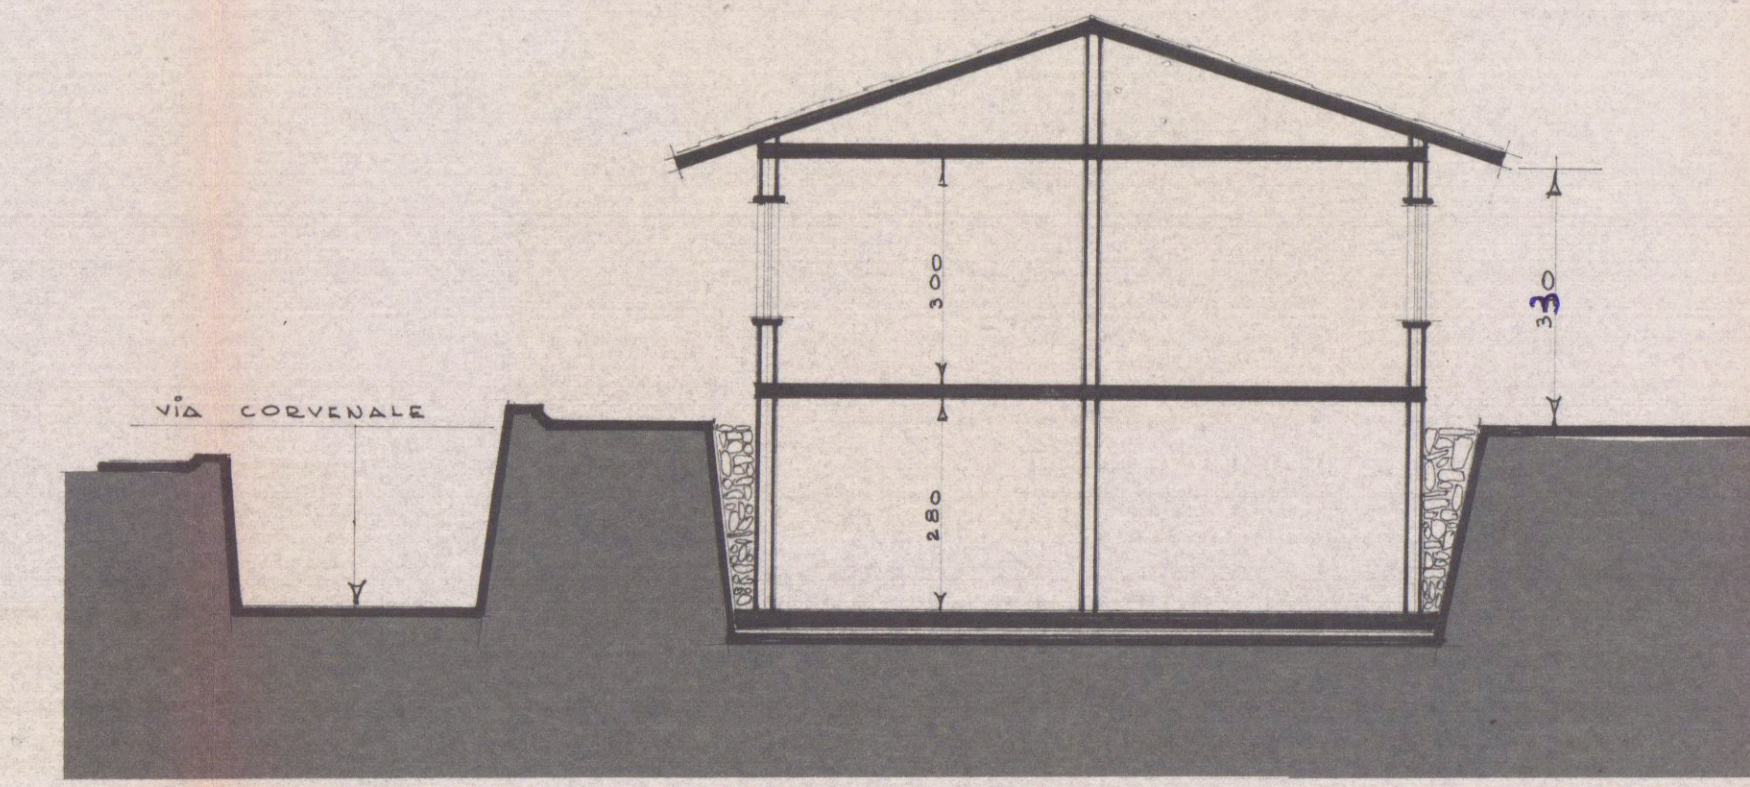

SEZIONE