


DISEGNO  
N° 3

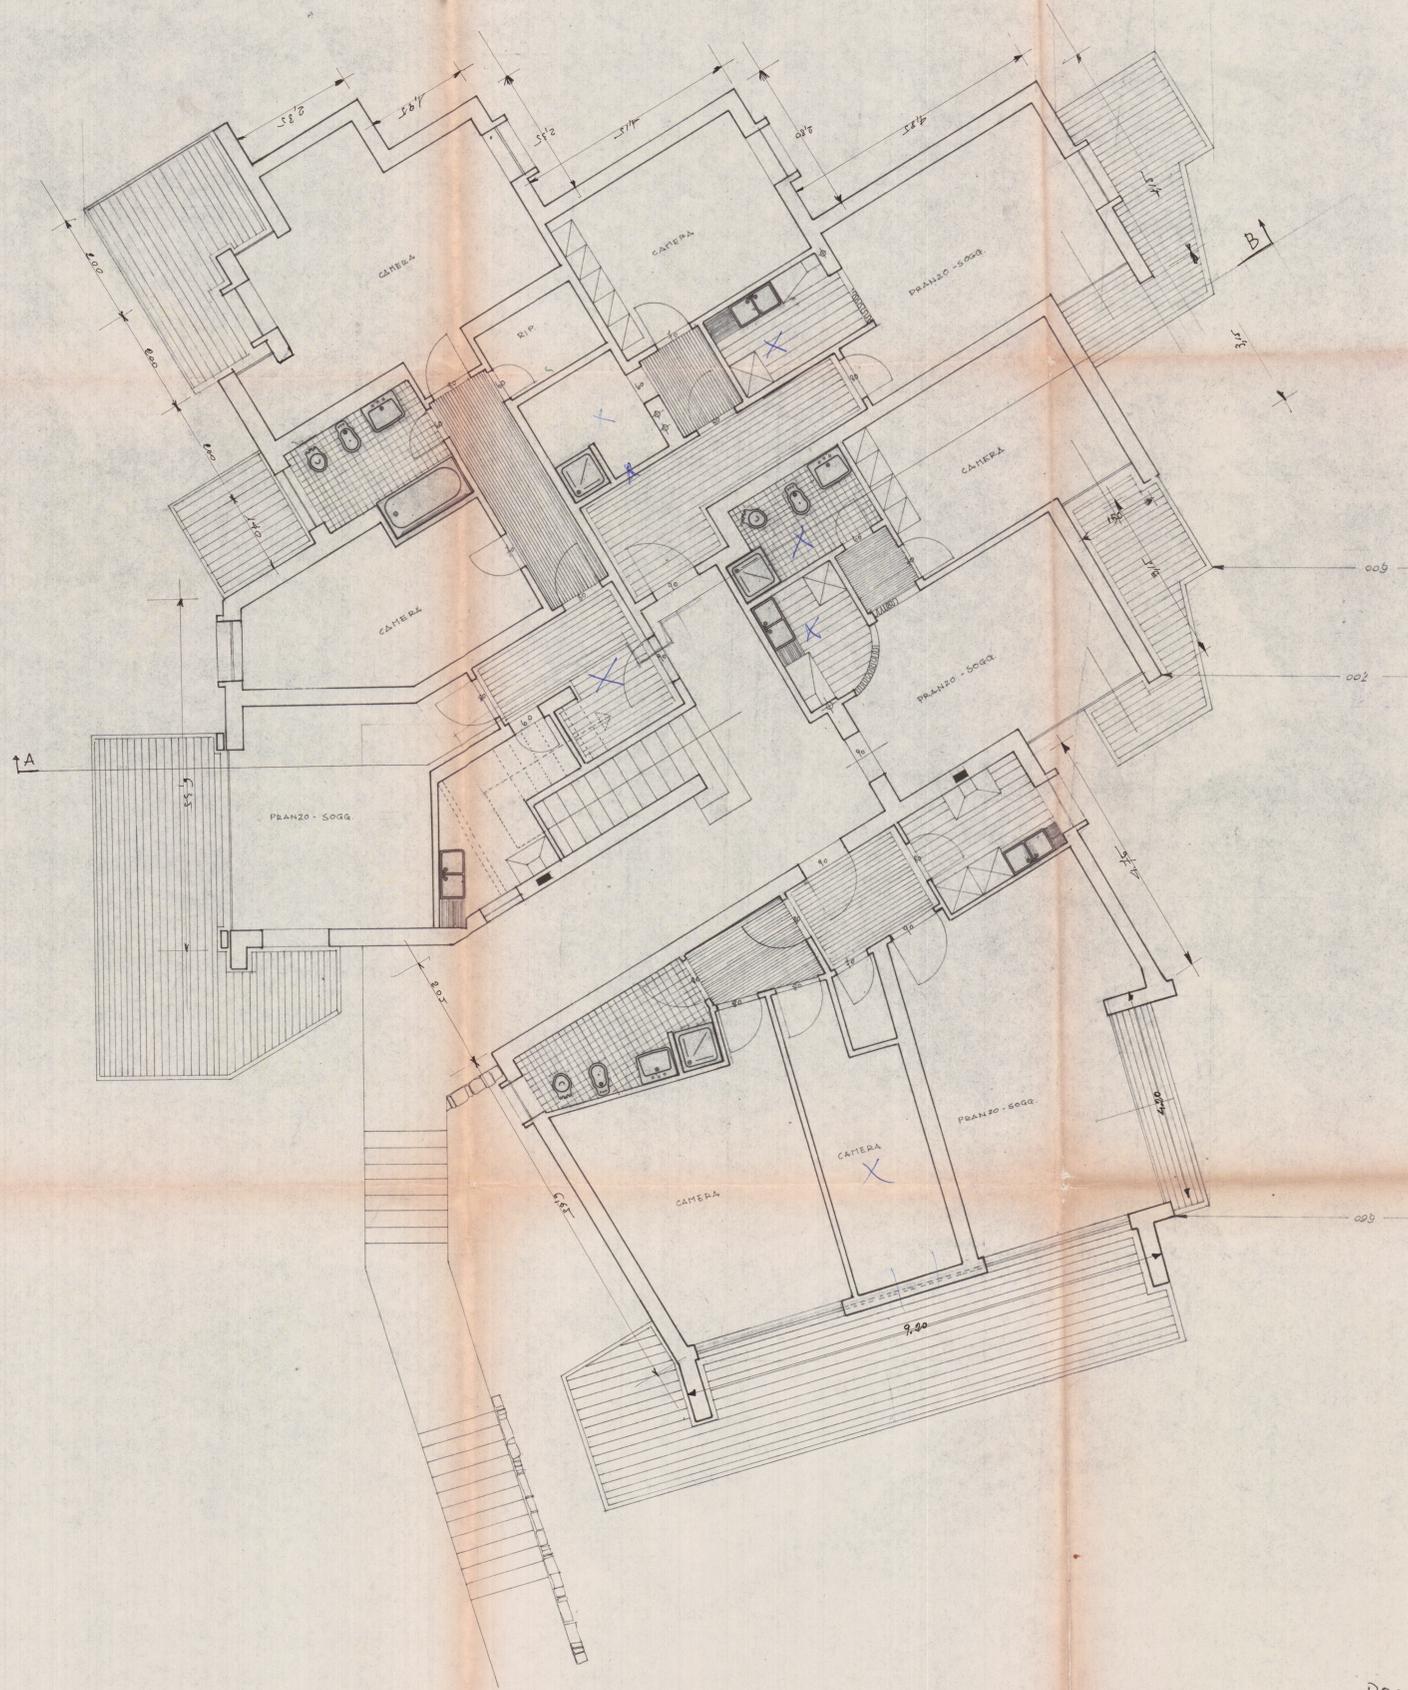

PIANTA PRIMO PIANO RAPP. 1/50

PROG. MANZANI EMILIA  
**SOSPESO**  
Dott. Ing. CARLO SILVESTRI  
MONTI DI LICCIANA NARDI  
Masso Carrarese  
ING. SILVESTRI CARLO



23 FEB. 1950