
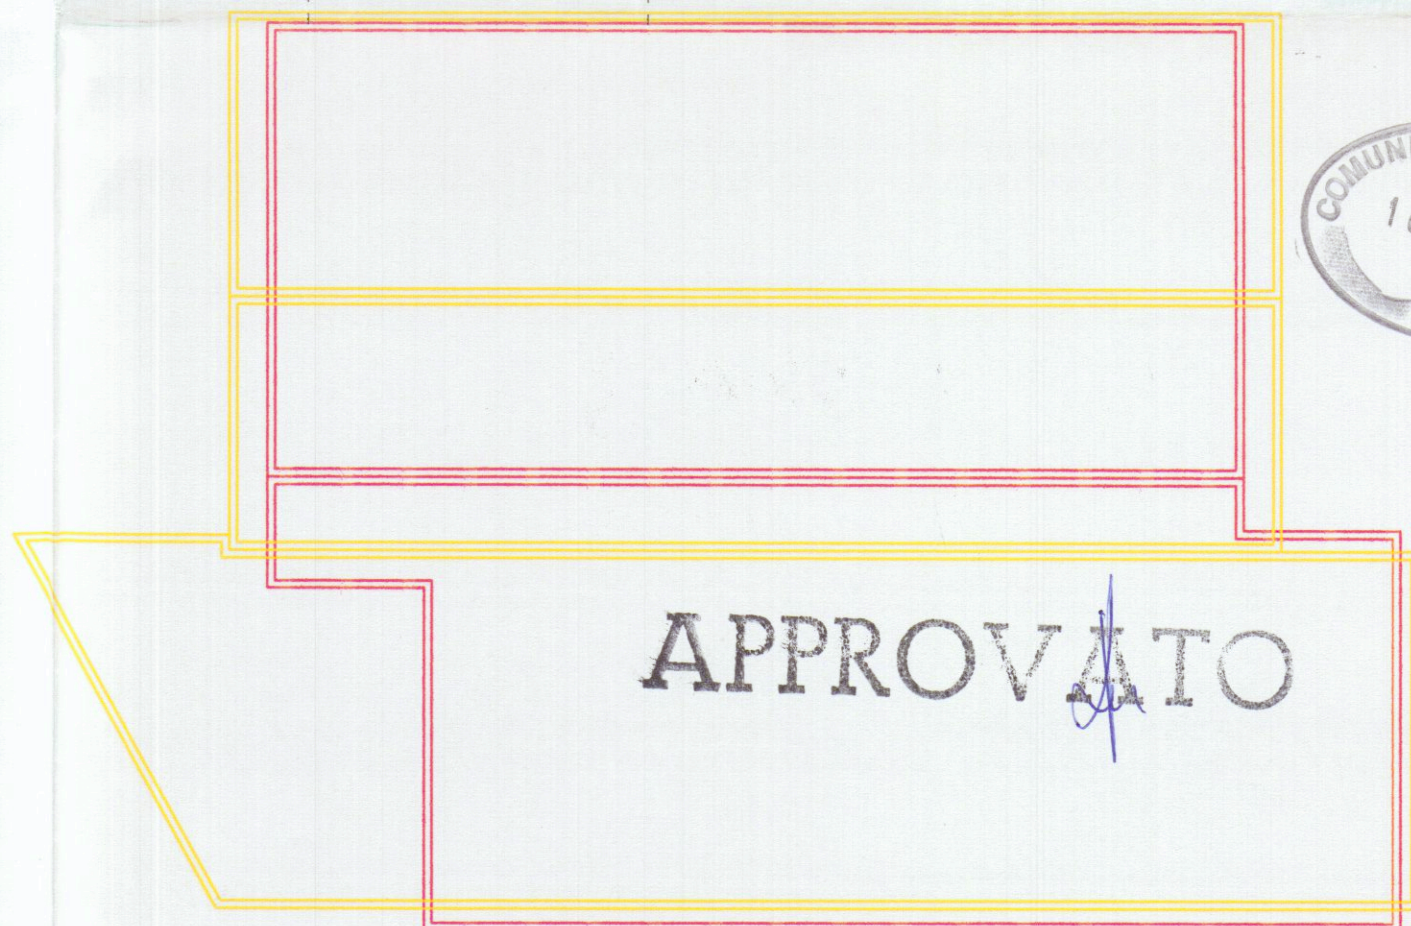
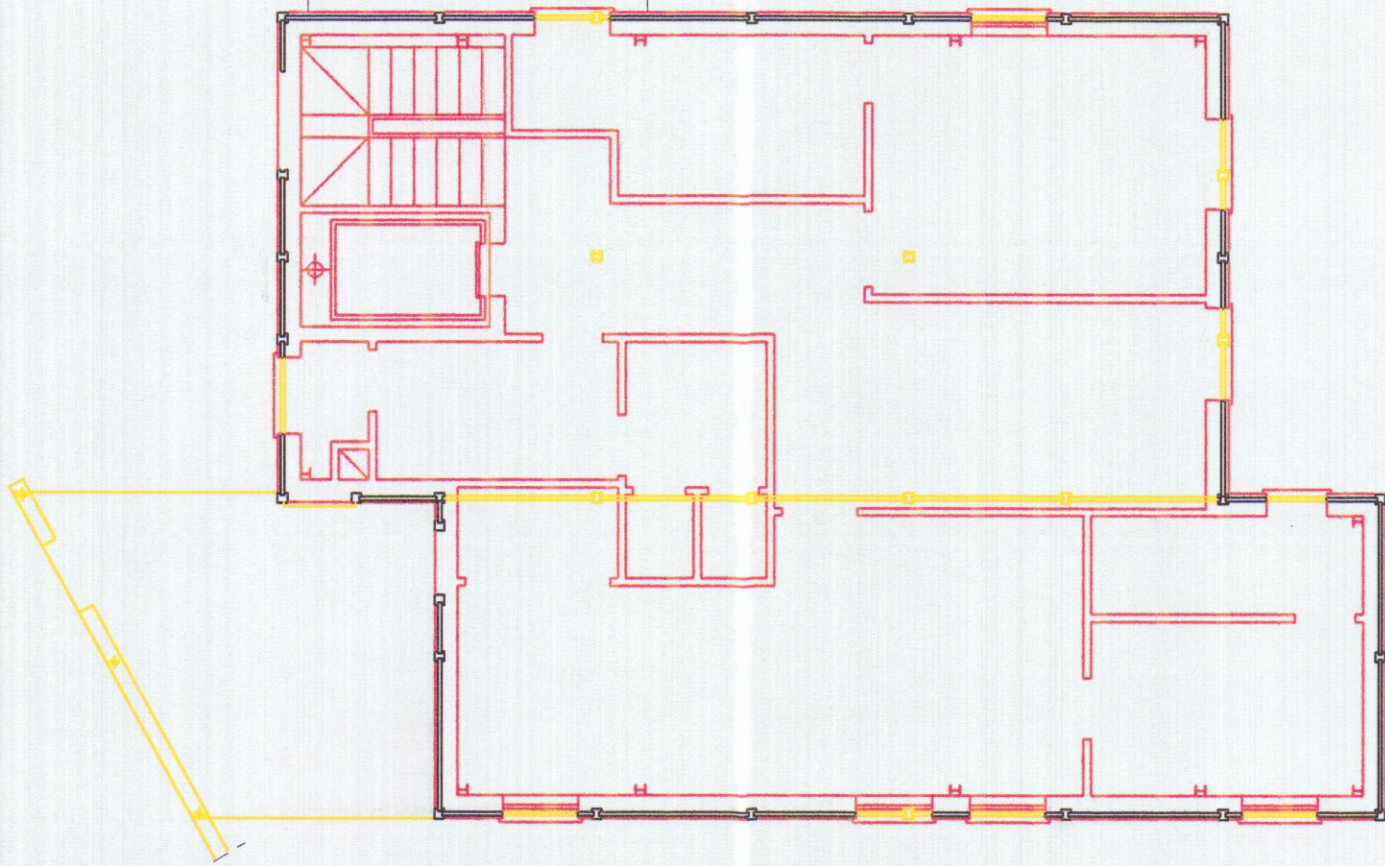
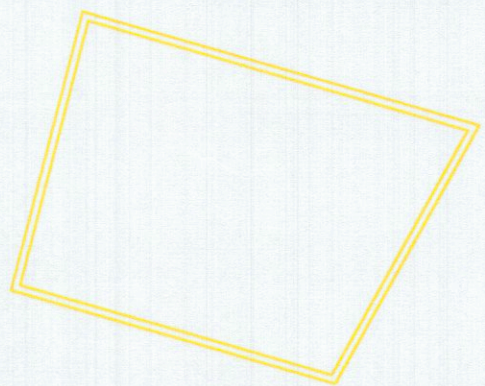
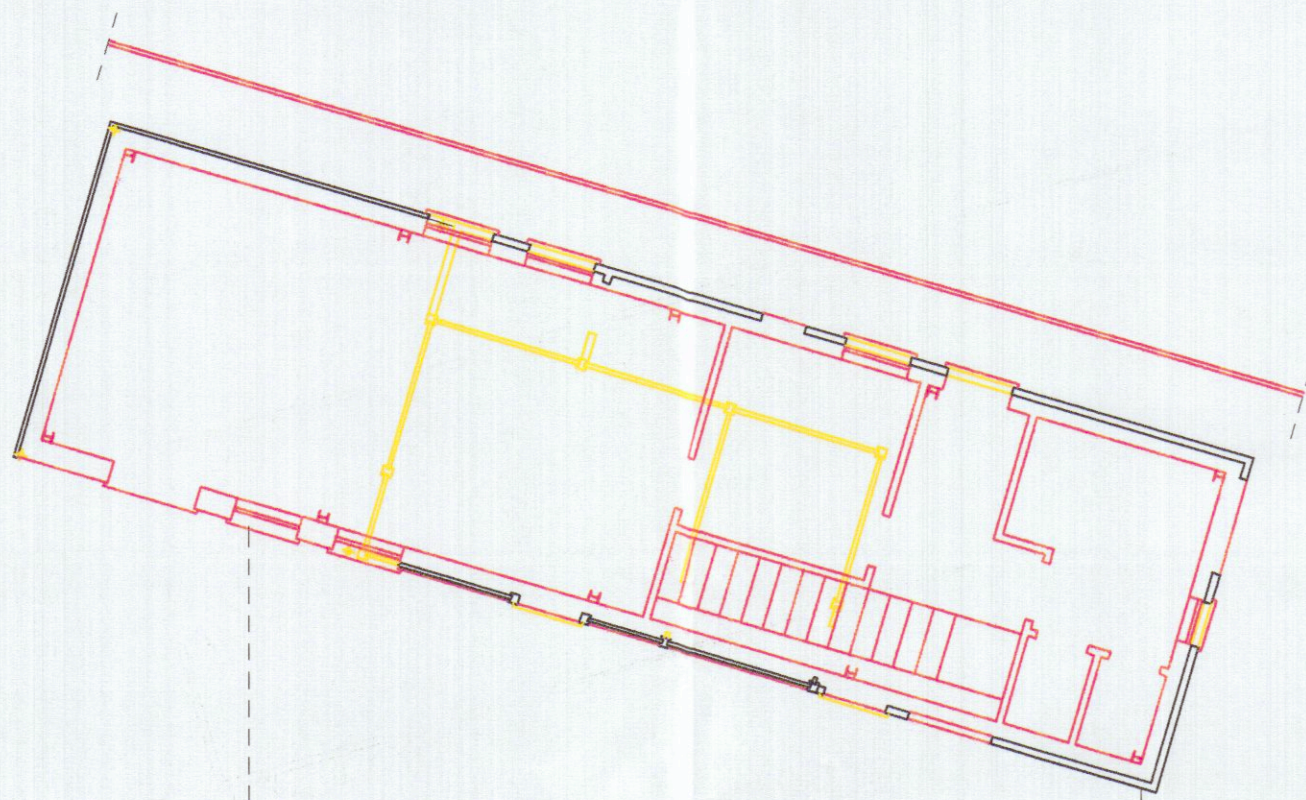
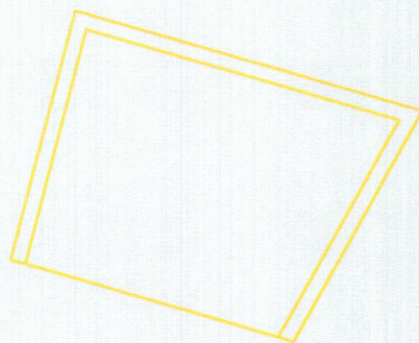



PIANTA PIANO INTERRATO

PIANTA PIANO TERRA

PIANTA COPERTURA

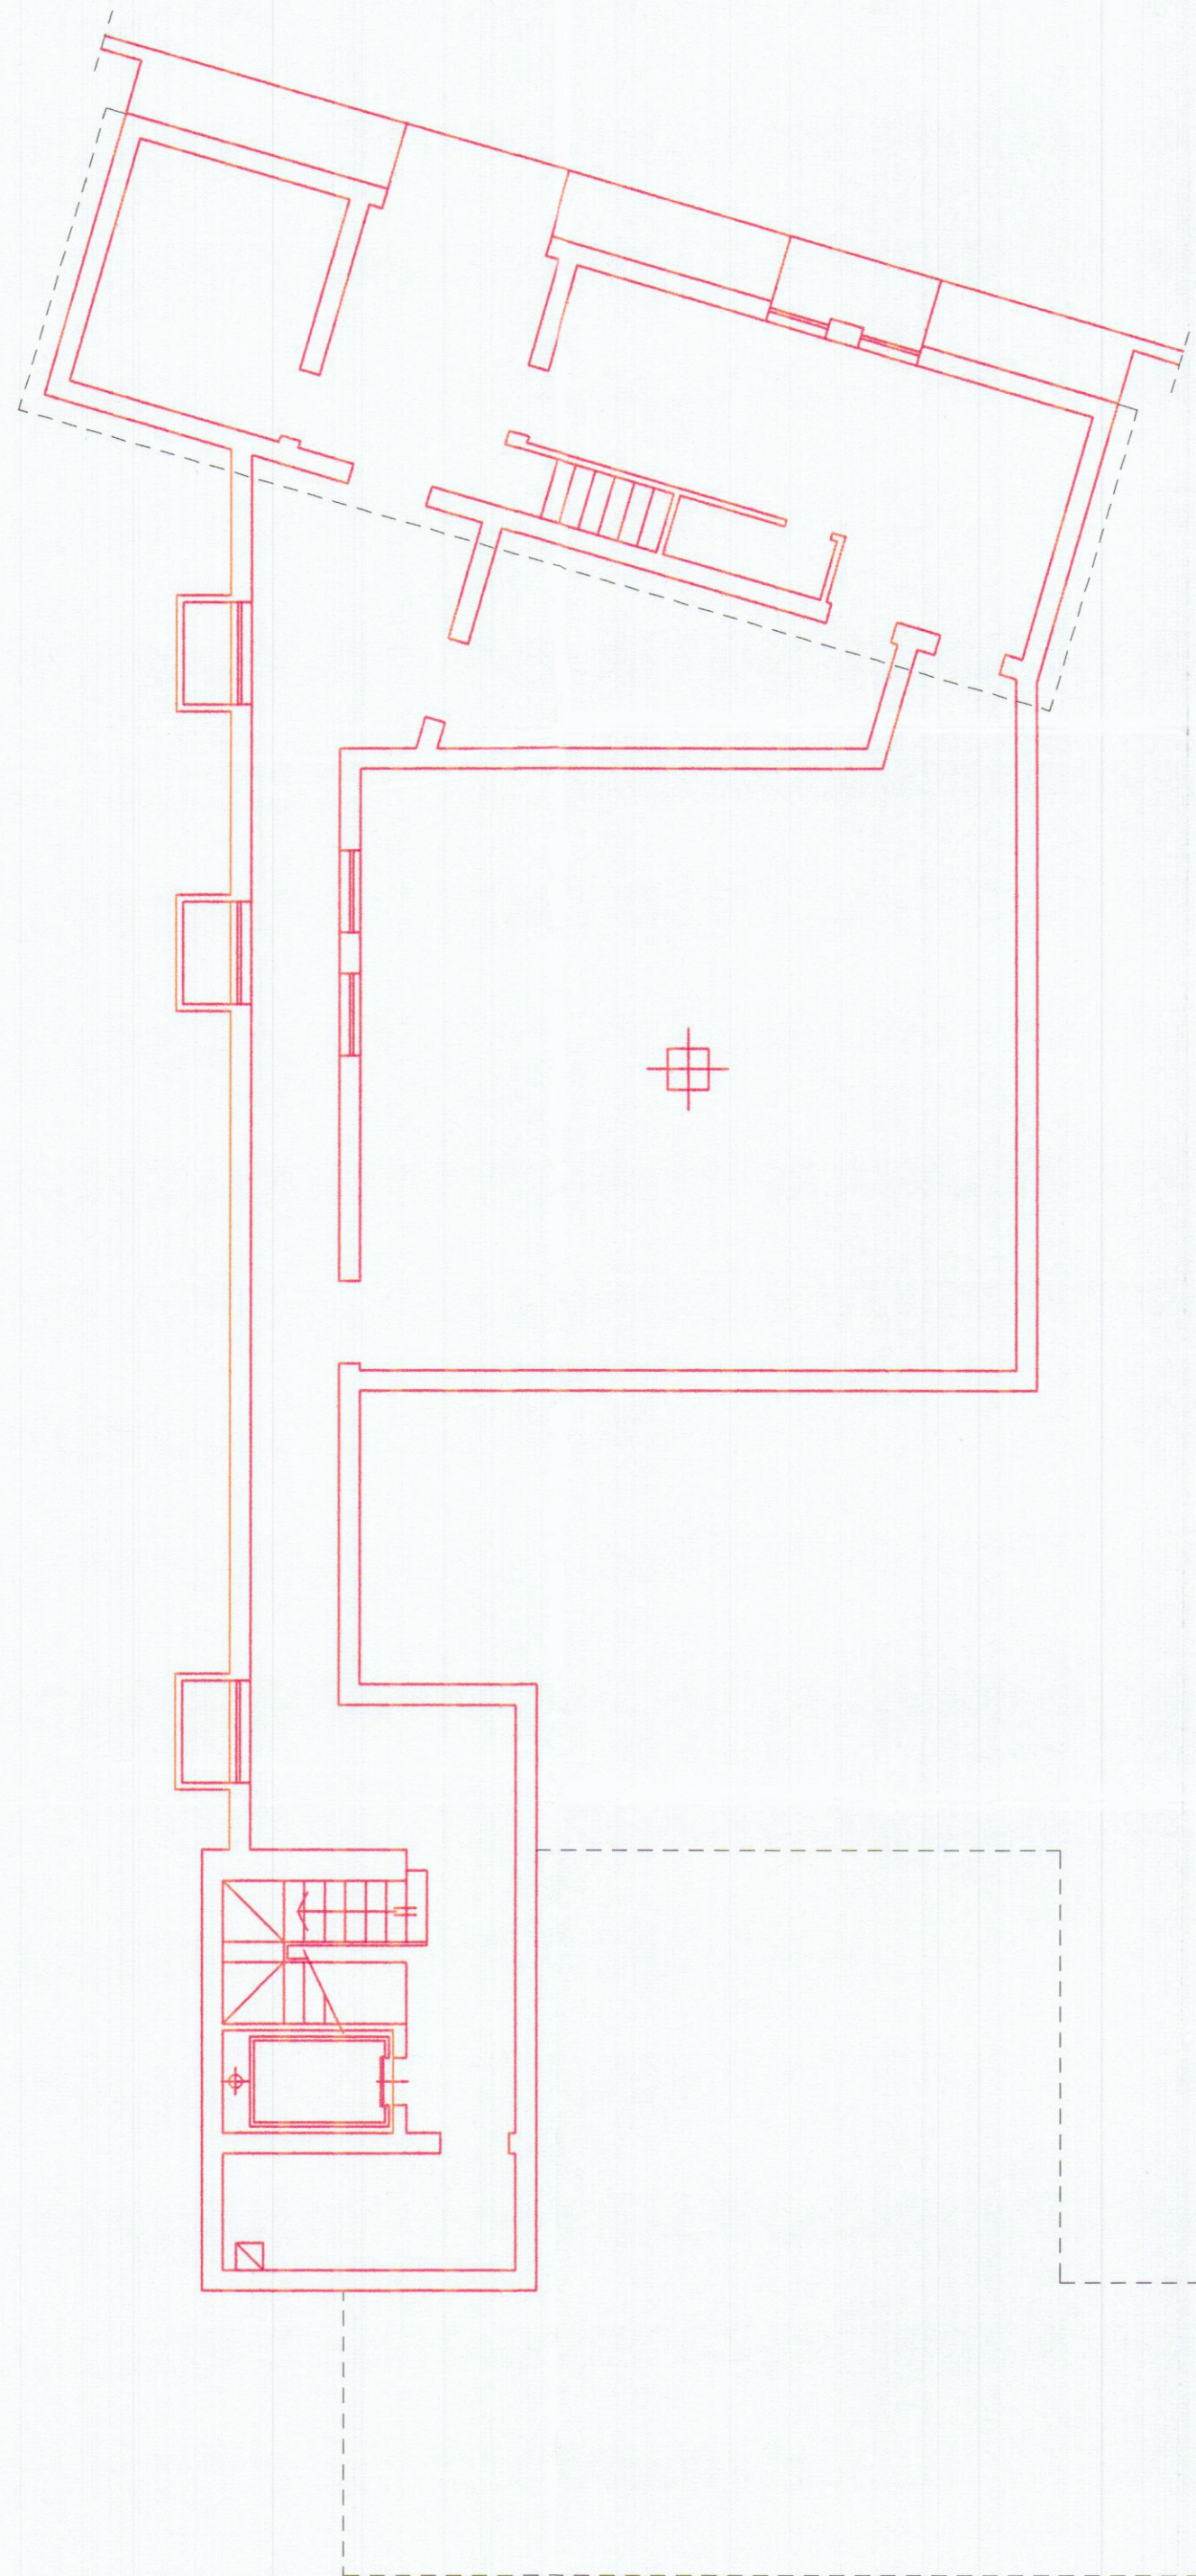

APPROVATO

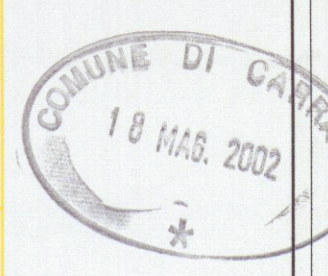

PROGETTAZIONE:		STUDIO FRUZZETTI			
COMMITTENTE:		LARDO DI COLONNATA			
		LARDO DI COLONNATA snc Società a partecipazione familiare M. e C. snc St.: Via dei Giardini, 35 - COLONNATA Sede: Via Comunale Colonnata, 2 Fax 0585-777329 - 54033 CARRARA (MS) Partita IVA 01653220456			
0	Apr. 02	PRIMA USCITA	ZANOBINI	FRUZZETTI	
REV.	DATA	DESCRIZIONE	DISEGNI	CONTR.	APPROV.
PROPRIETÀ:		File			
		LARDO DI COLONNATA snc			
OGGETTO:		Progetto di riutilizzo di fabbricato sito in località Trina di Bedizzano Strada Comunale di Colonnata 2/A			
TITOLO:		RAFFRONTO			
		PIANTA PIANO INTERRATO - TERRA - COPERTURA			
		SCALA	TAVOLA		
		1:100	9		