

PROGETTO
DI COSTRUZIONE DI UN OPIFICIO INDUSTRIALE
PER LA PRODUZIONE DI GRANULATI E SIMILI
DA ERIGERSI IN COMUNE DI CARRARA
LOCALITA' GOTTARA - C.Z.I.A.

PER CONTO DELLA SOCIETA':
"NUTARELLI S.R.L."
CON SEDE IN MASSA

TAV
1


"C-D-E"

PLANIMETRIE

1:2000 - 1:500



NUTARELLI S.r.l.
Piazza De Gasperi, 1/C
52014 MASSA
cod. fisc. 00232020100

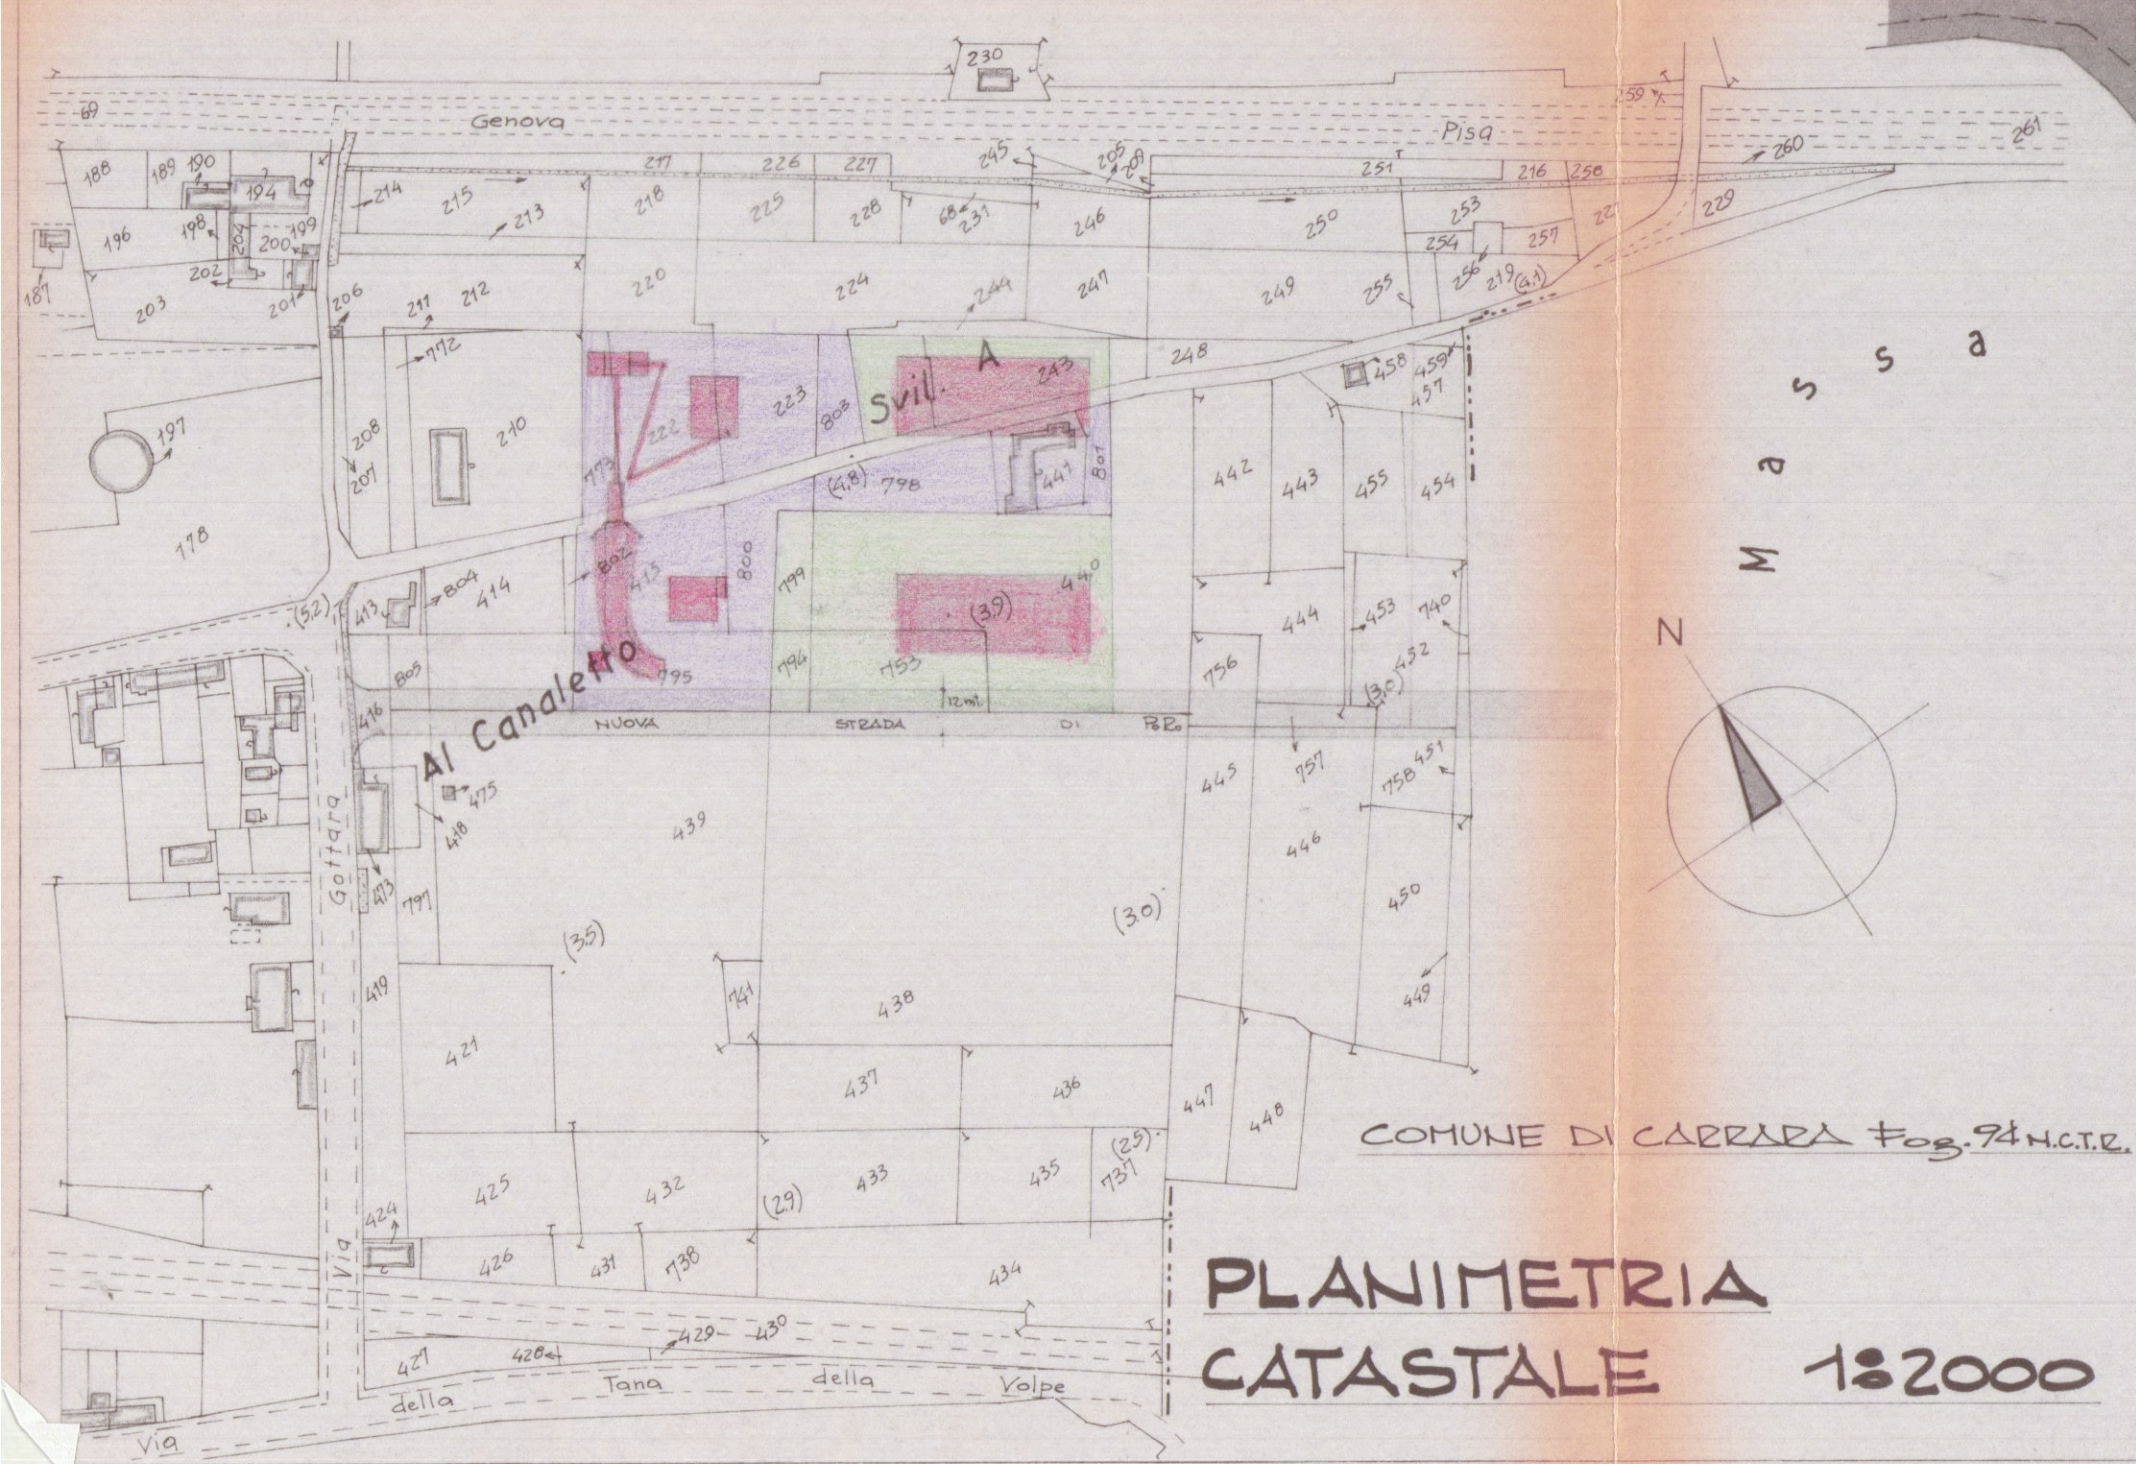

PLANIMETRIA
CATASTALE 1:2000



INGRANDIMENTO 1:500

- AREA DI PROPRIETA'
- AREA DA ACQUISIRE
- NUOVI FABBRICATI ED ATTREZZATURE