




Pianta

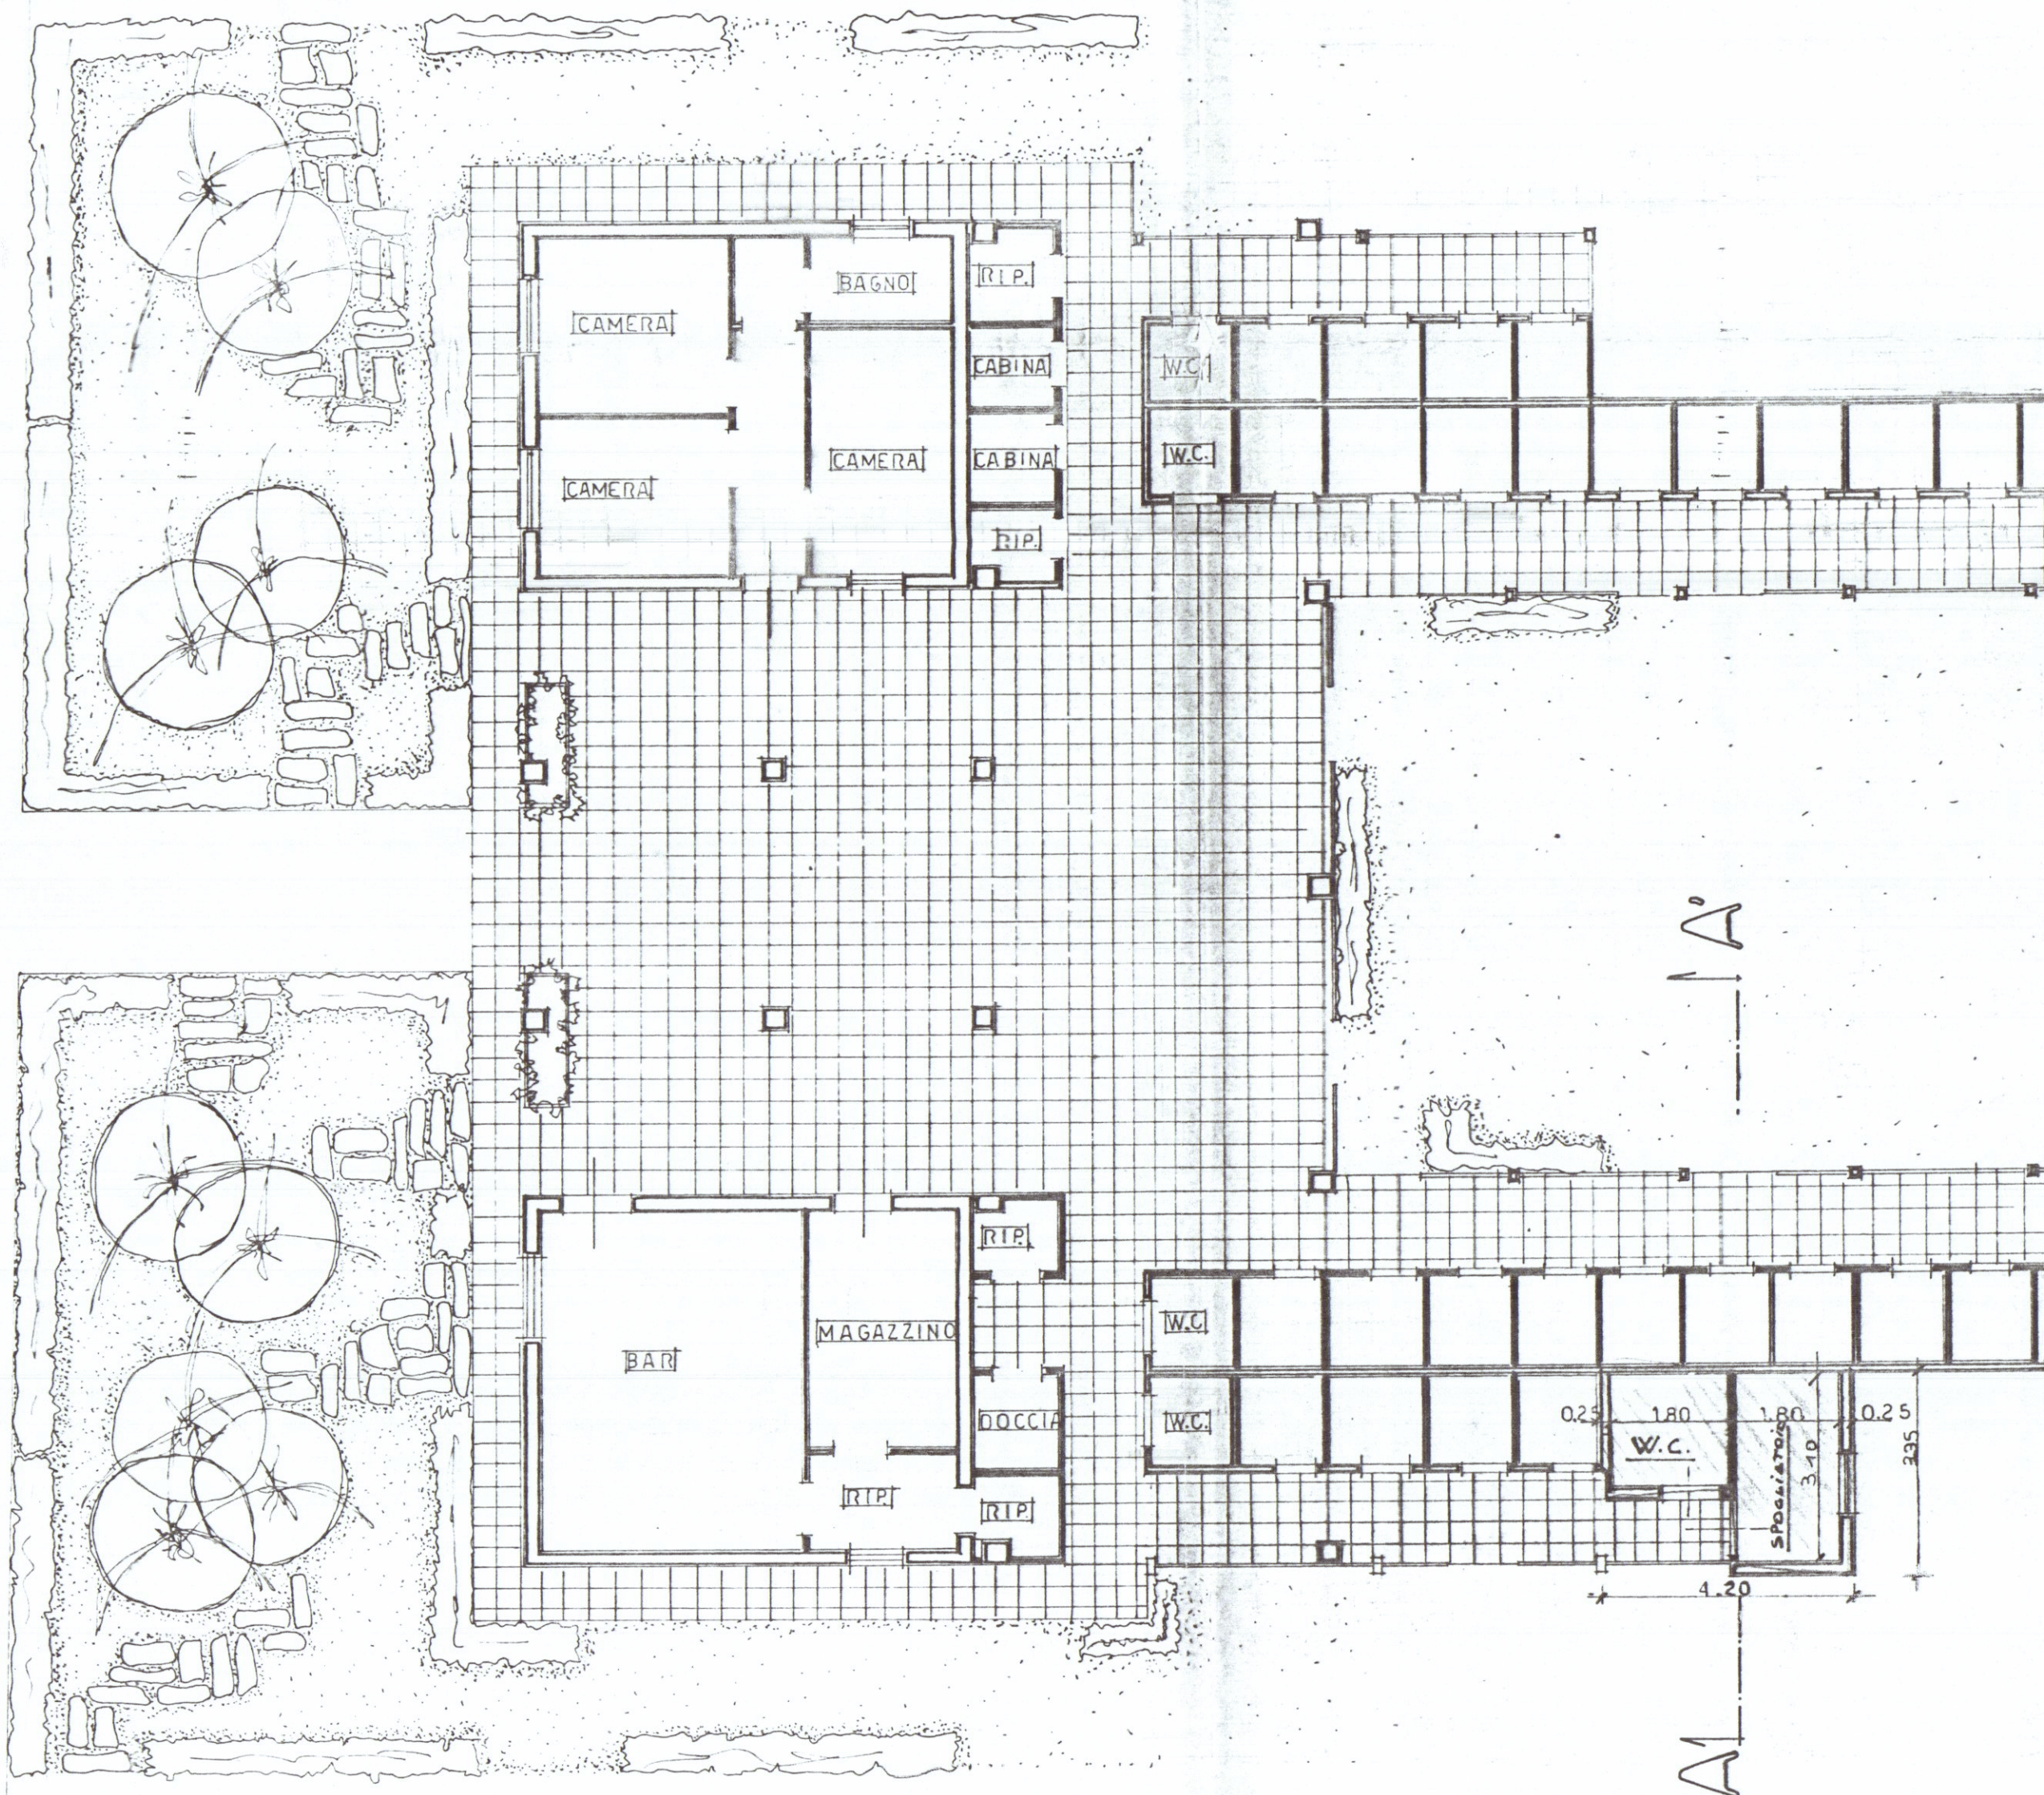


Prospetto Nord

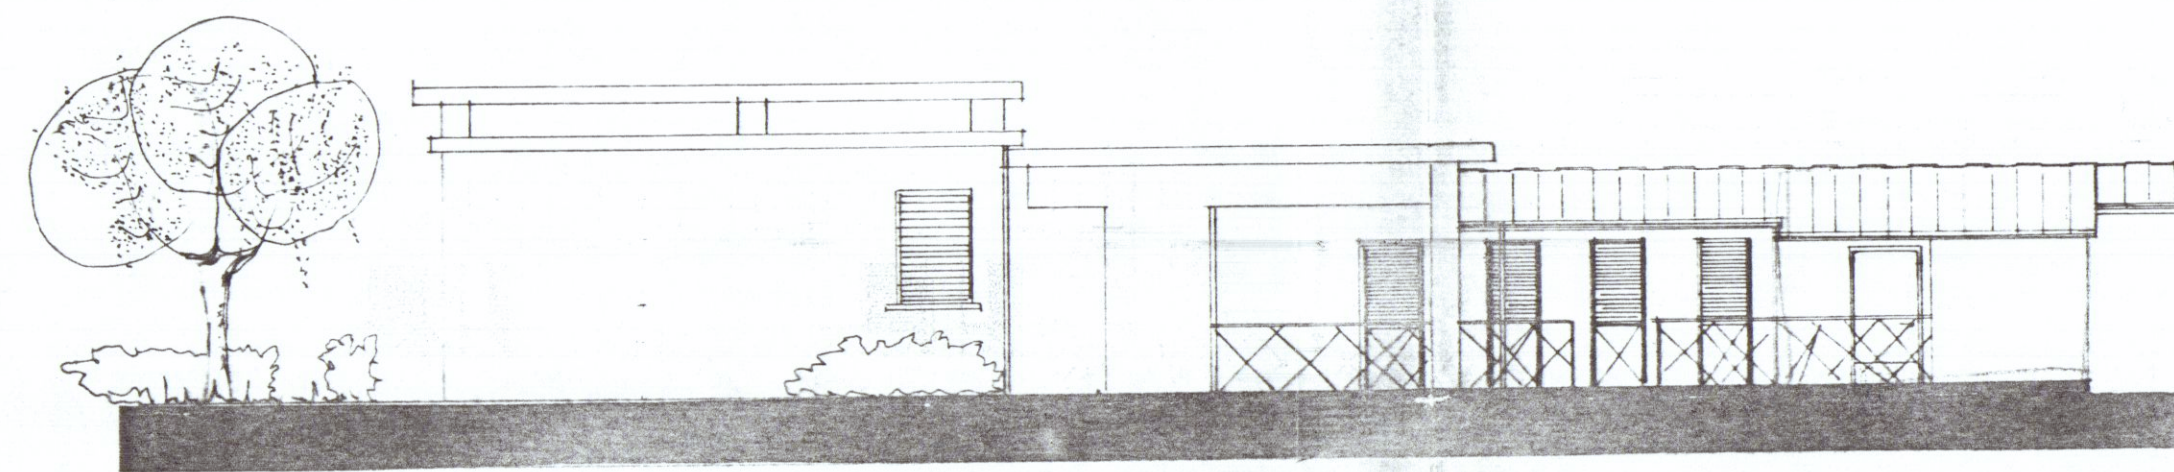

Prospetto Ovest

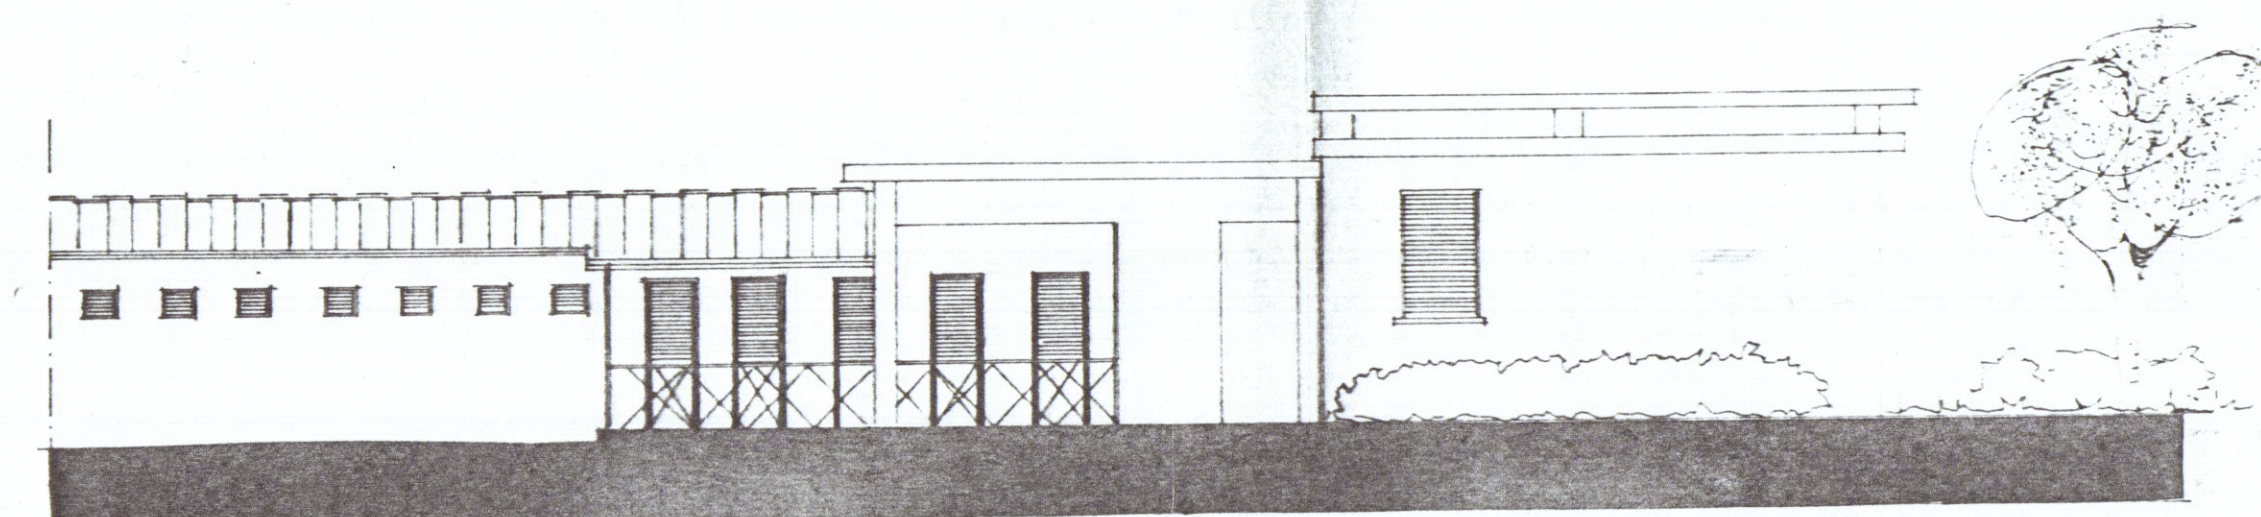

Prospetto Est

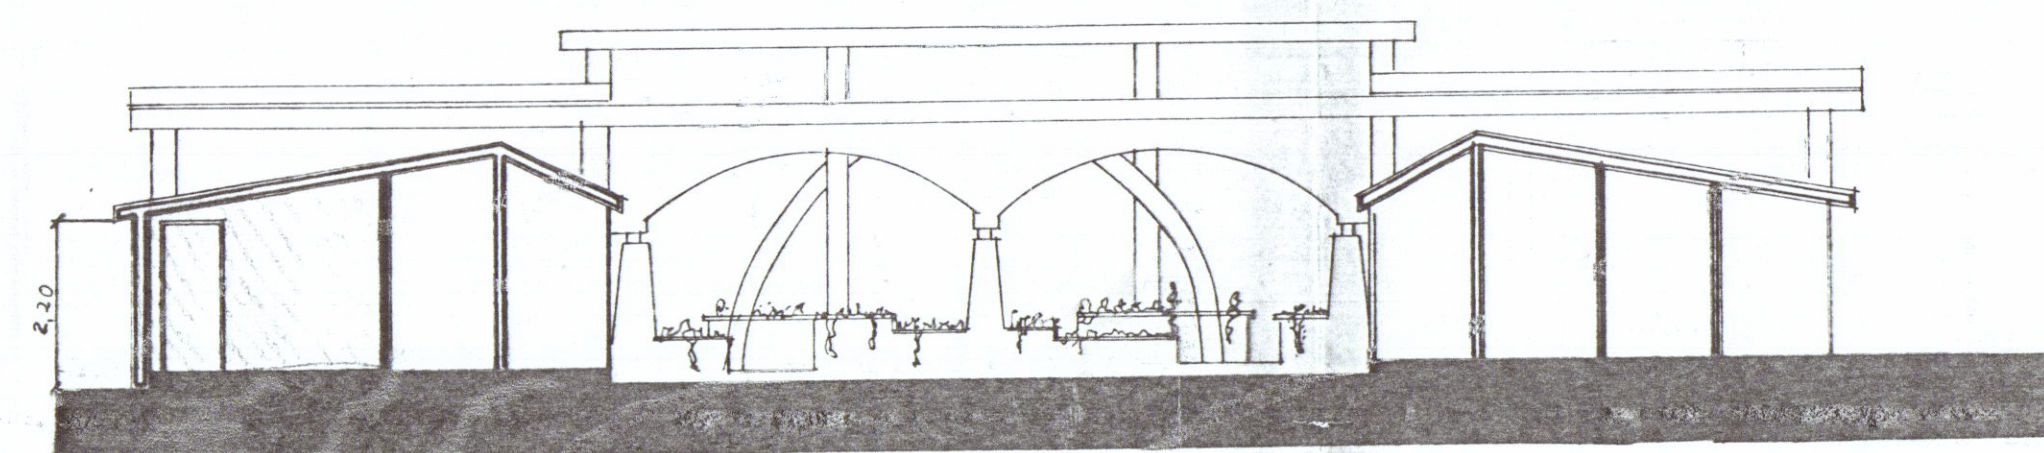

Sezione A-A'

APPROVATO
CONTINUITA'
IL TITOLO

Approvato dal Sindaco alle condizioni
della Concessione
N. 10 del 18 MAR 1993
IL DIRIGENTE DEL PARTIMENTO
di Varianti

28 MAR 1992

STUDIO TECNICO GEOM. RICCIO GIORGIO - CARRARA - tel 0585 - 73145				
COMMITTENTE:	ID	DATA	MODIFICHE	SIGLA
Bagno Paris				
DENOMINAZIONE: COSTRUZIONE SERVIZI IGIENICI PER PORTATORI DI HANDICAP		Tavola: PIANTA, PROSPETTI, SEZIONE. INDICE		
ARCHIVIO		DISEGNATO	APPROVATO	DATA
		APR. 91		1/200
SENZA IL NOSTRO CONSENSO QUESTO DISEGNO NON SI PUO' RIPRODURRE NE' COMUNICARE		DIS. N° 2		