


RICHIESTA SANATORIA EDILIZIA - NUMERO PROGRESSIVO 0158018004 PRATICA N° 70

PRESENTATA IL 30-10-85 - PLANIMETRIE - FABBRICATO AD USO SPOGLIATOIO E SERVIZI

PROPRIETÀ C.E.M. S.s. VIA DURELLA 12 - NAZZANO



GEOM. SILVIO TONGIANI - MASSA VIA GALILEI

TAVOLA N° 1

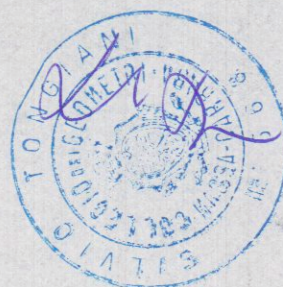

C. E. M. s.s.s.
di MAGGIANI V. & C.
CARRARA

Chaffin Henri

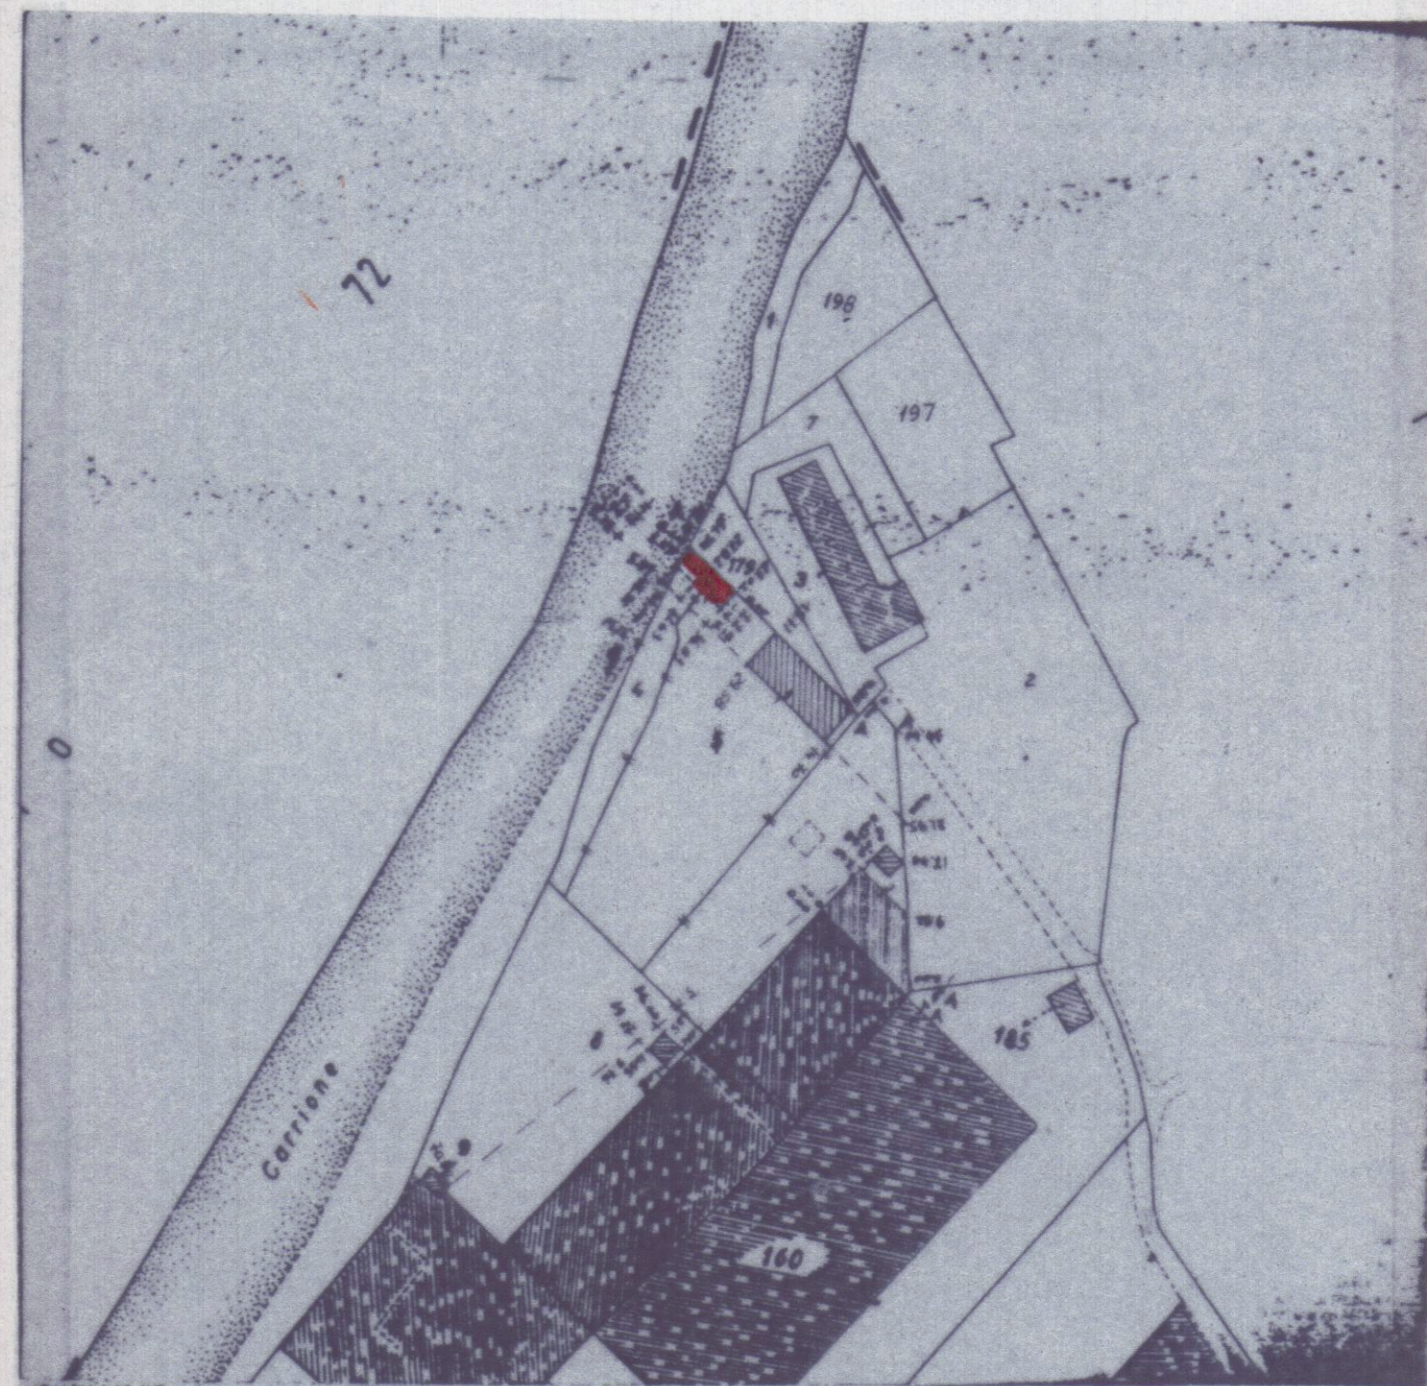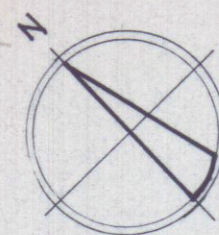

FOLIO 83

MAPP. 4-5-6-7

SCALA 1:1000