

COMUNE DI CARRARA

PROGETTO DI RISTRUTTURAZIONE EDILIZIA CON CAMBIO DI DESTINAZIONE D'USO DI FABBRICATO IN LOCALITA' S. ANTONIO

TAV. 1/SCALA 1:100 - PIANTA, PROSPETTI, SEZIONE

STATO MODIFICATO

PROGETTISTA

IL PROPRIETARIO

Coop. Edilizia Il Progetto


COOPERATIVA EDILIZIA

VIA B. ...


09 GIU. 2000

per l'approvazione del presente progetto.

Il Funzionario Medico

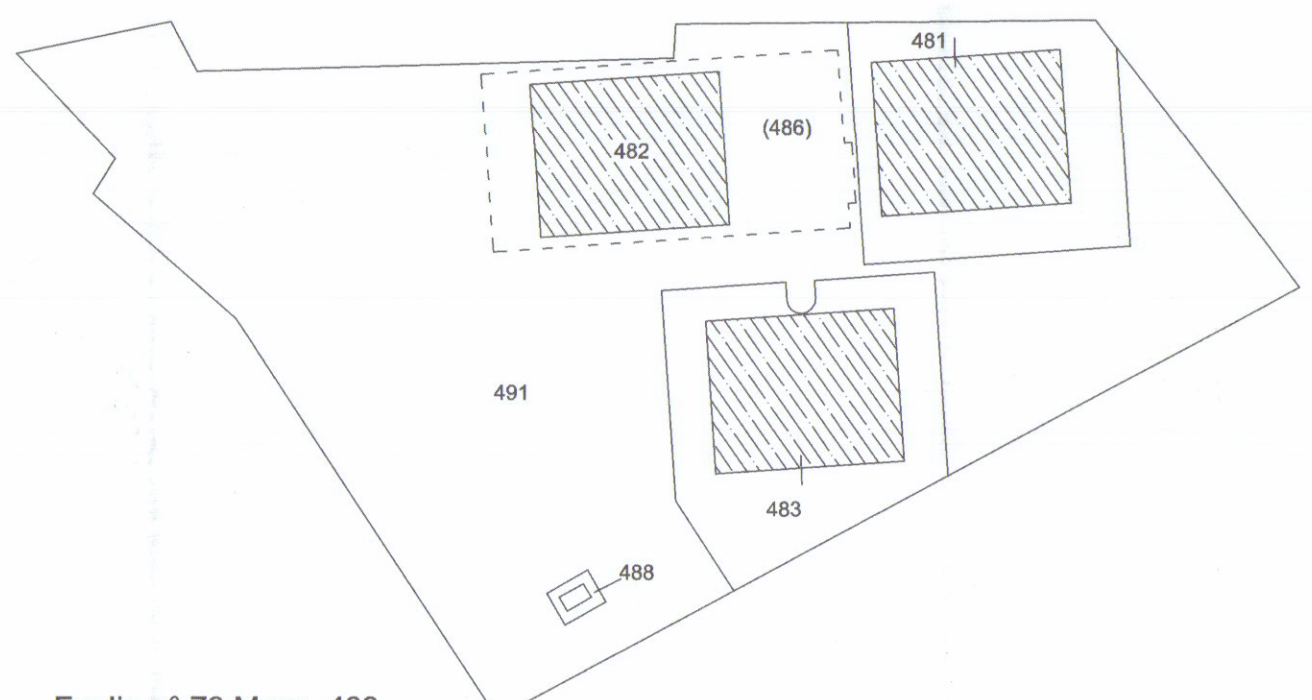


Foglio n° 73 Mapp. 483

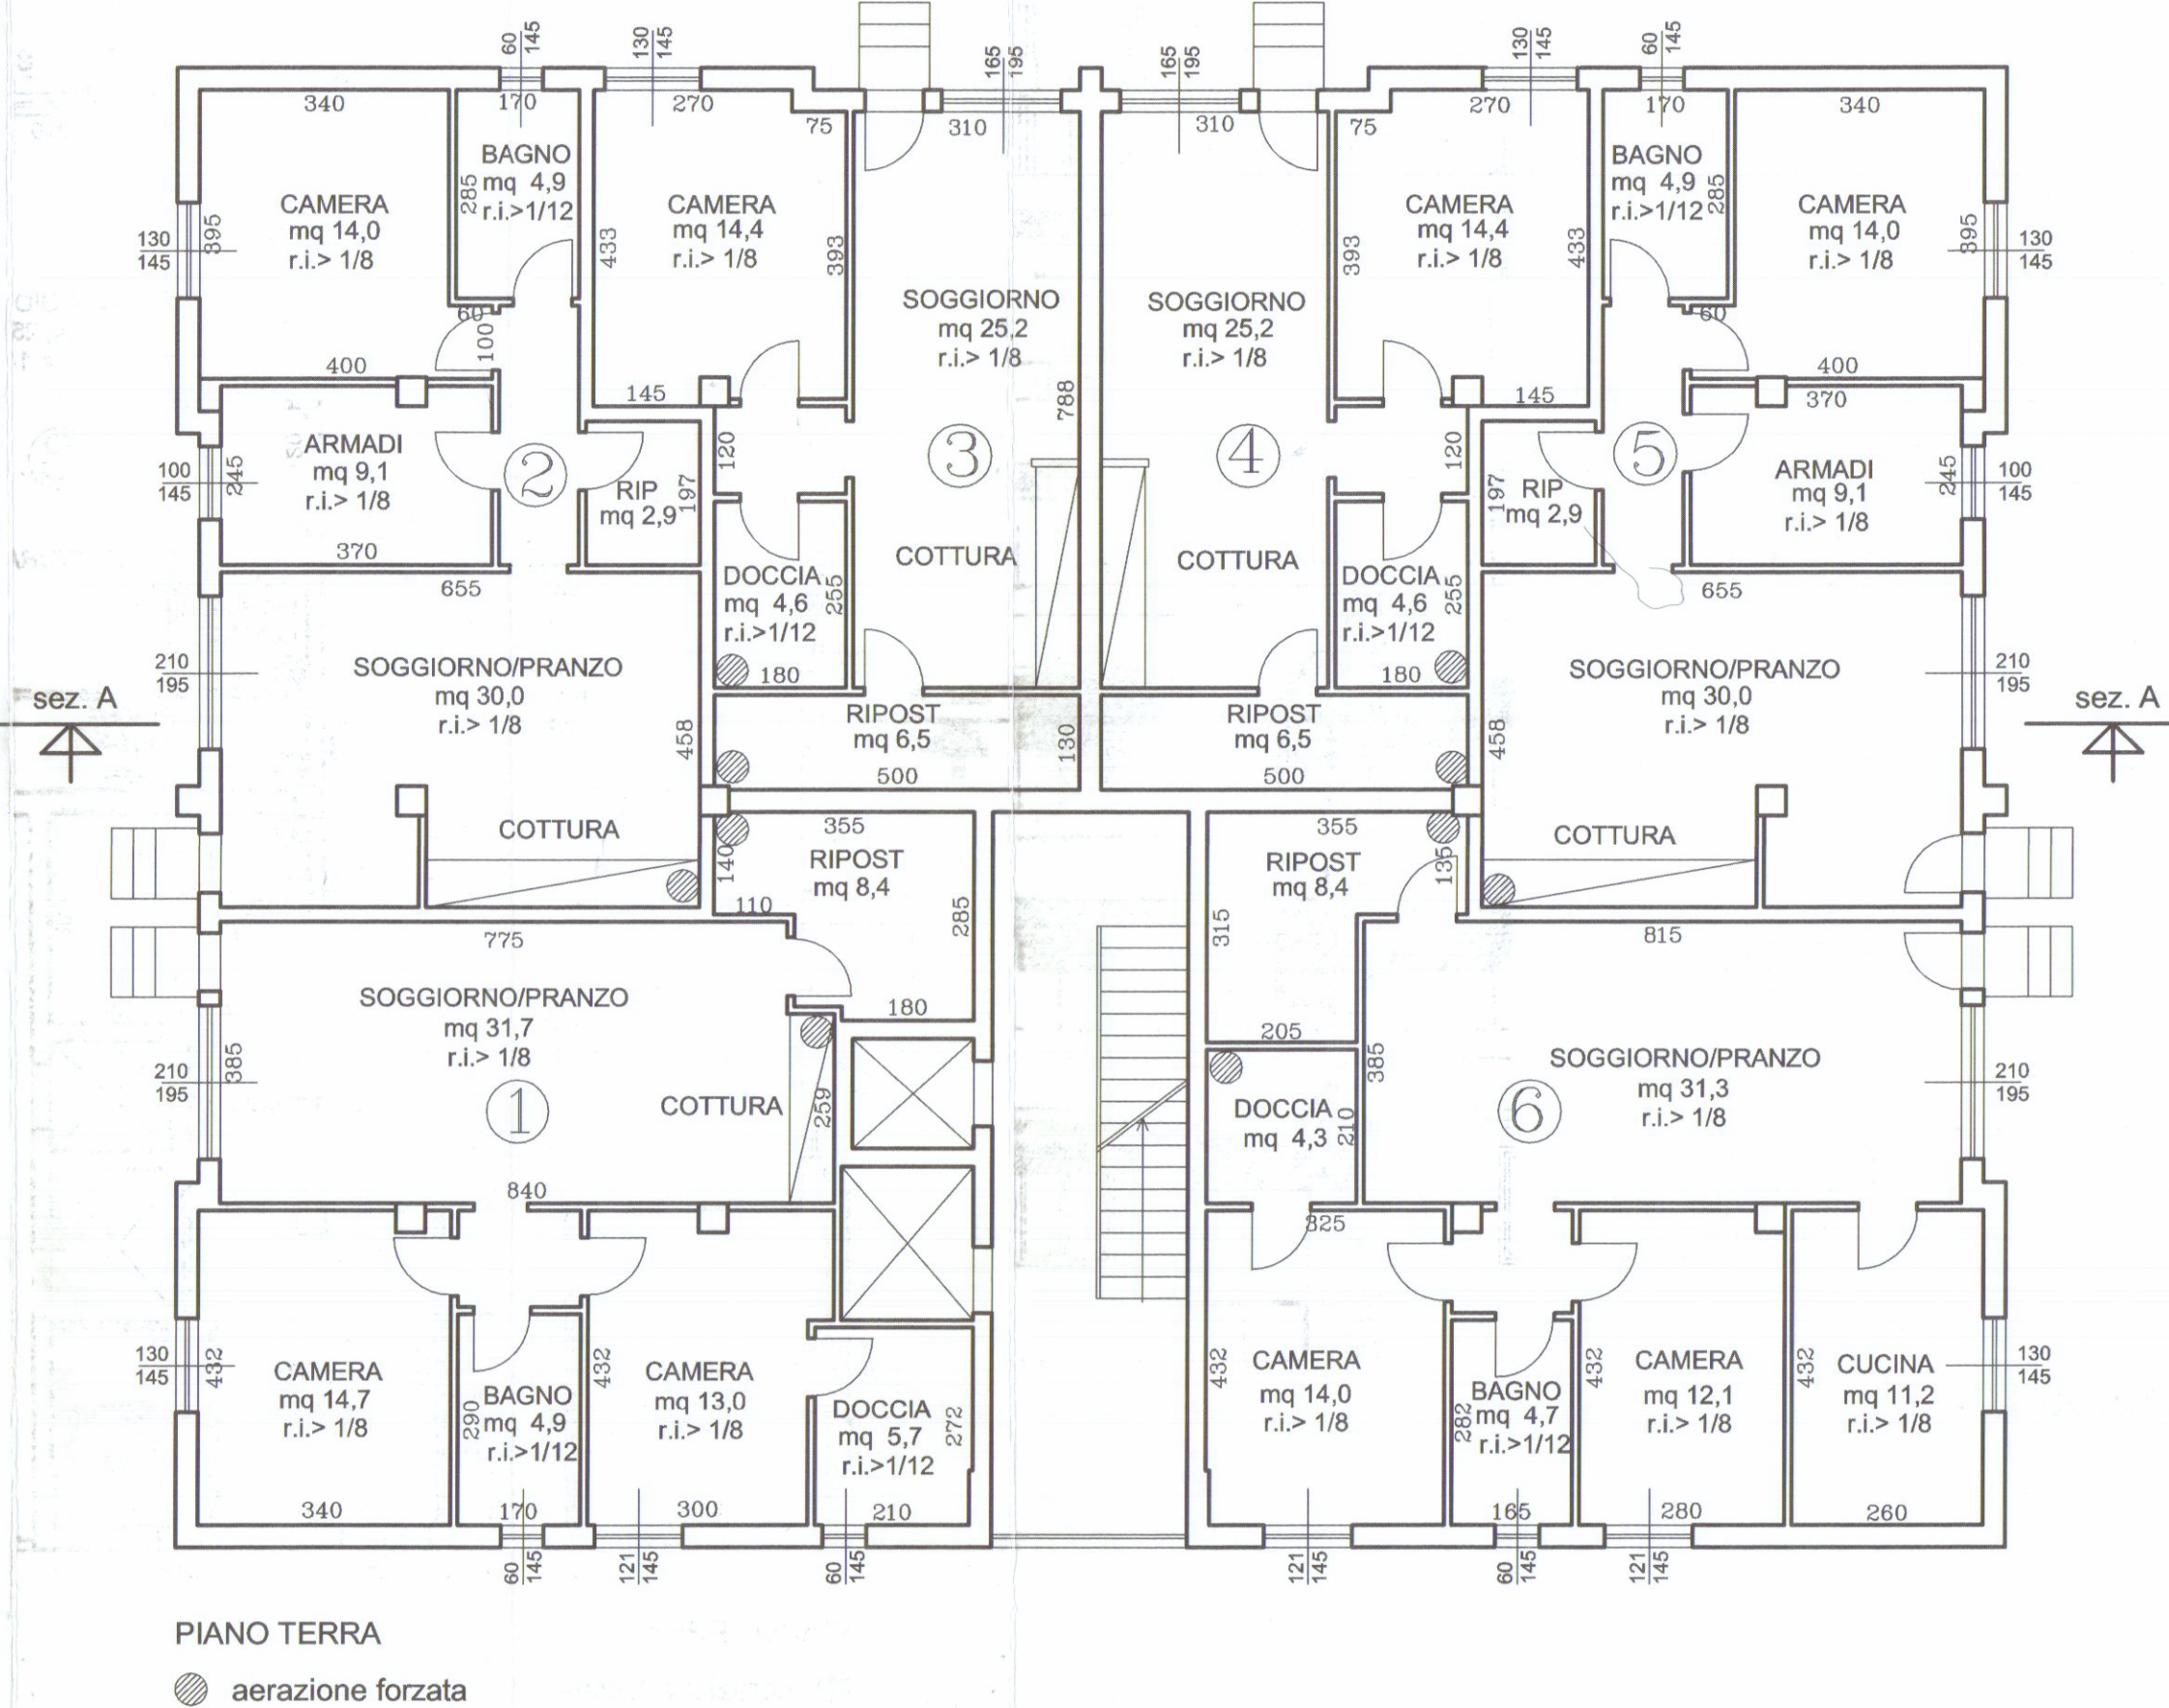


PIANO TERRA

● aerazione forzata

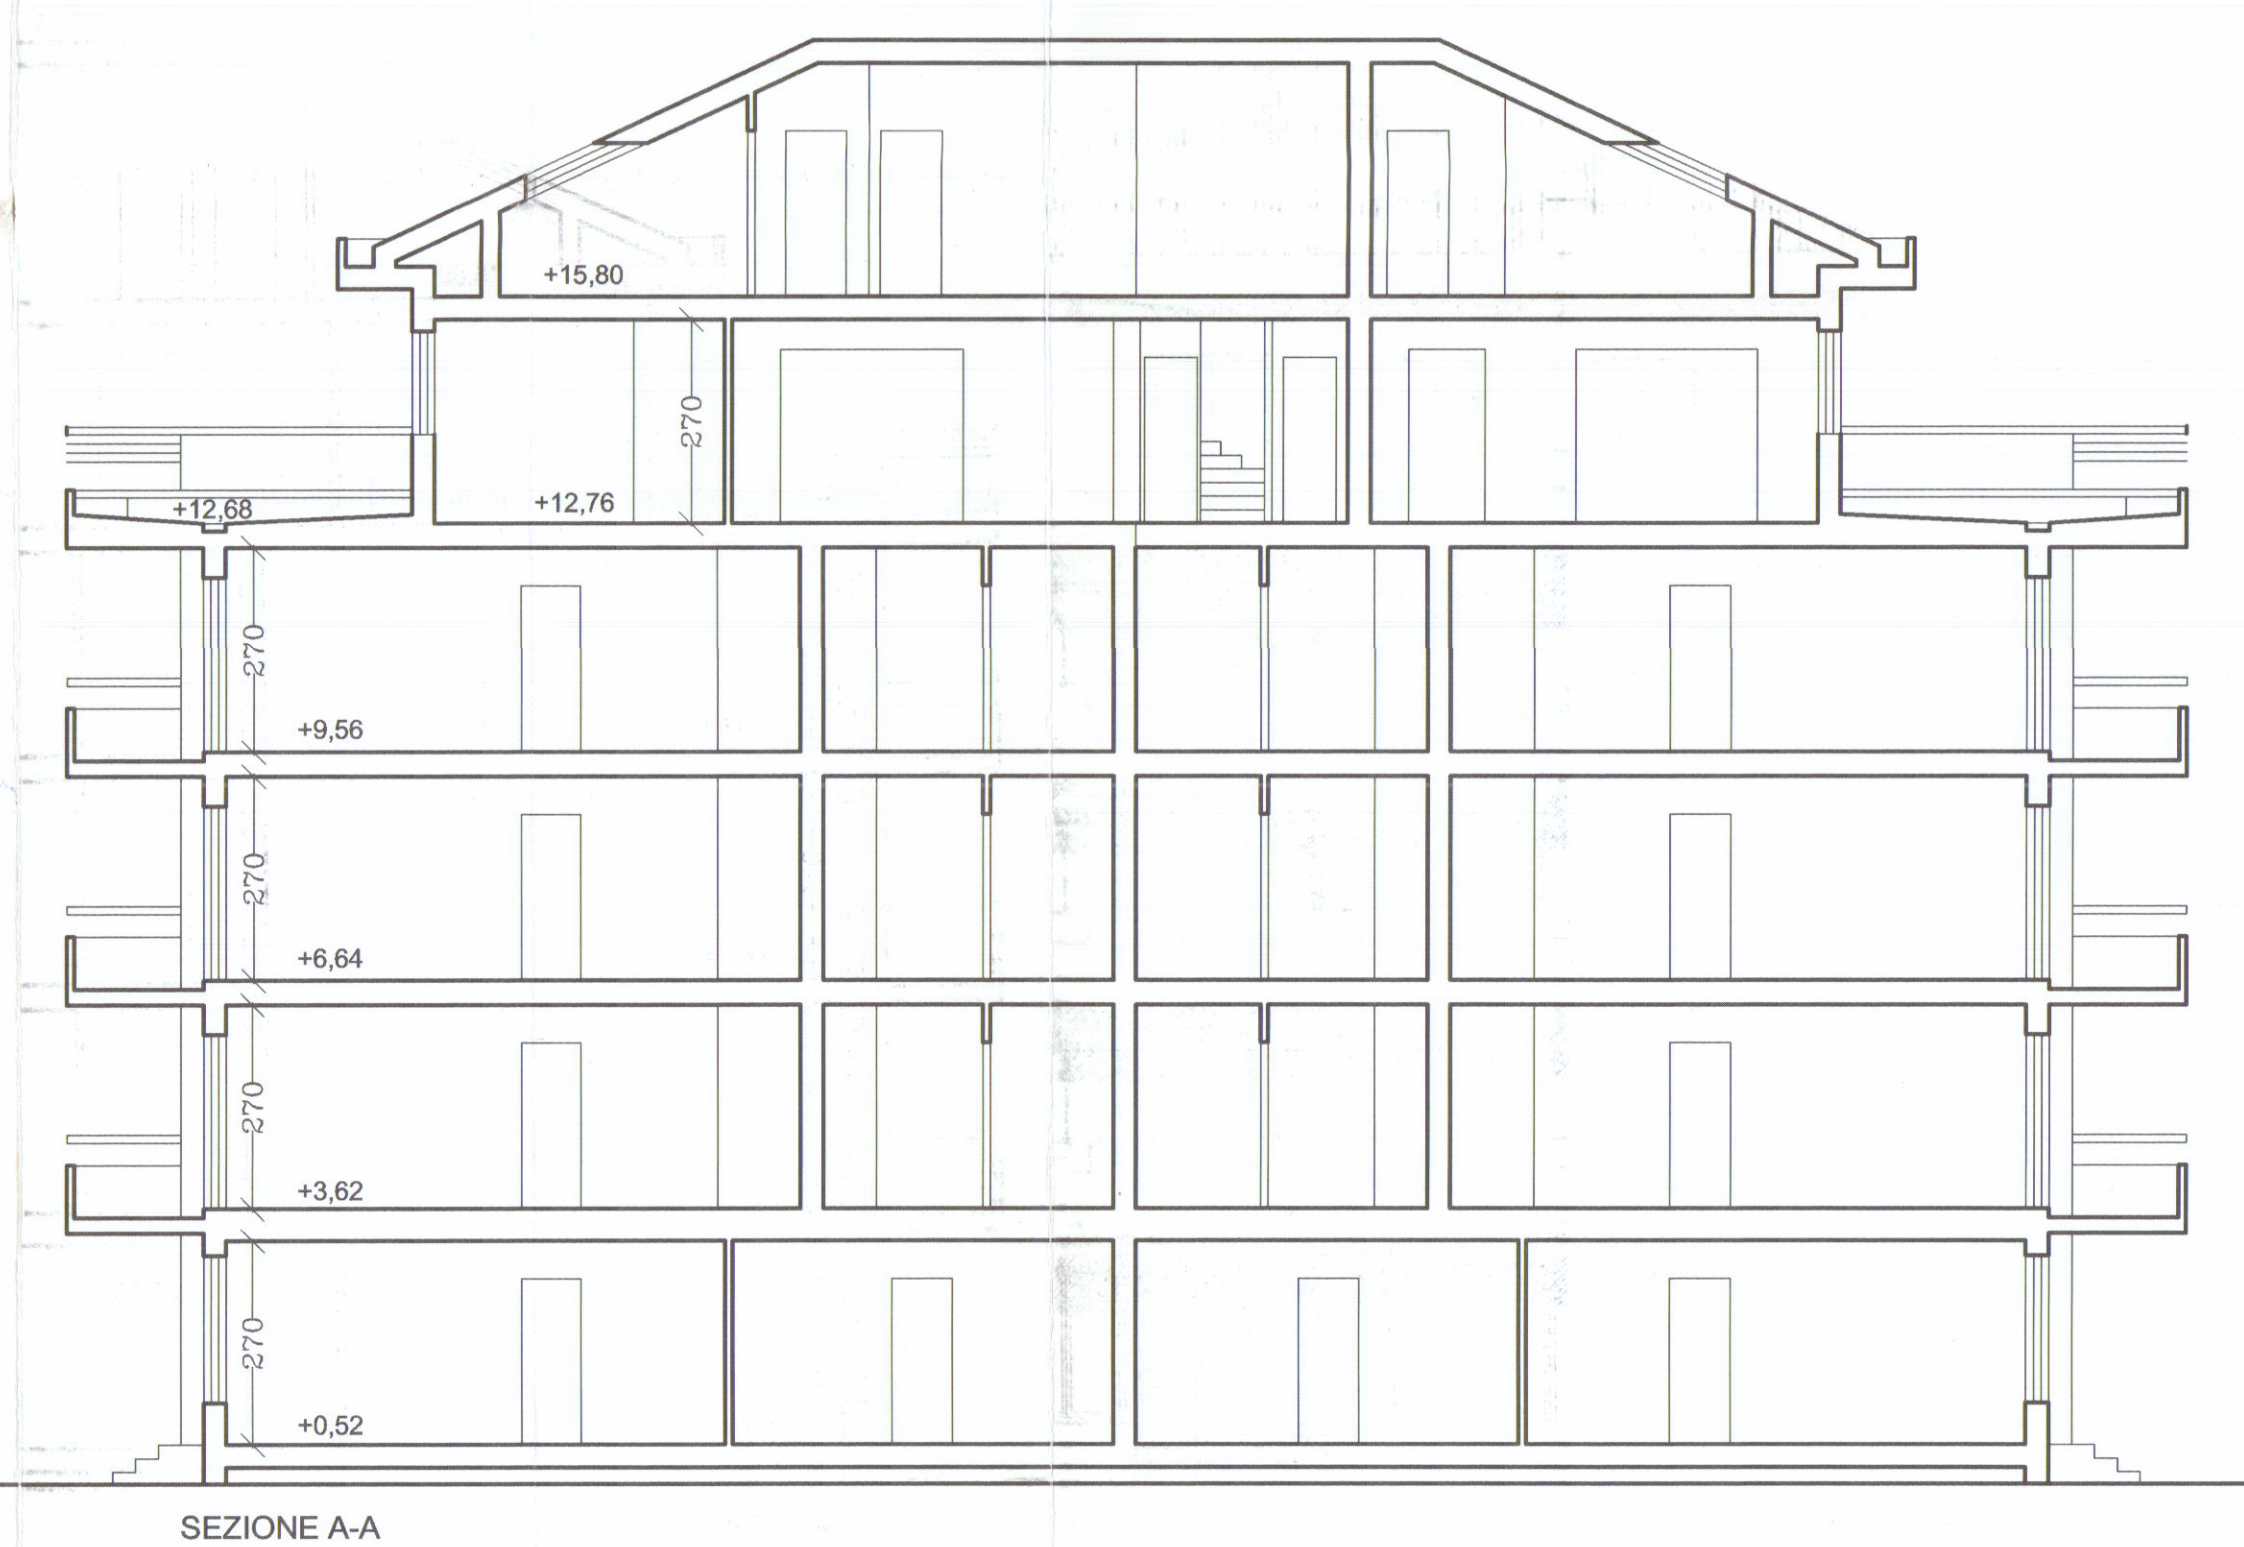

SEZIONE A-A

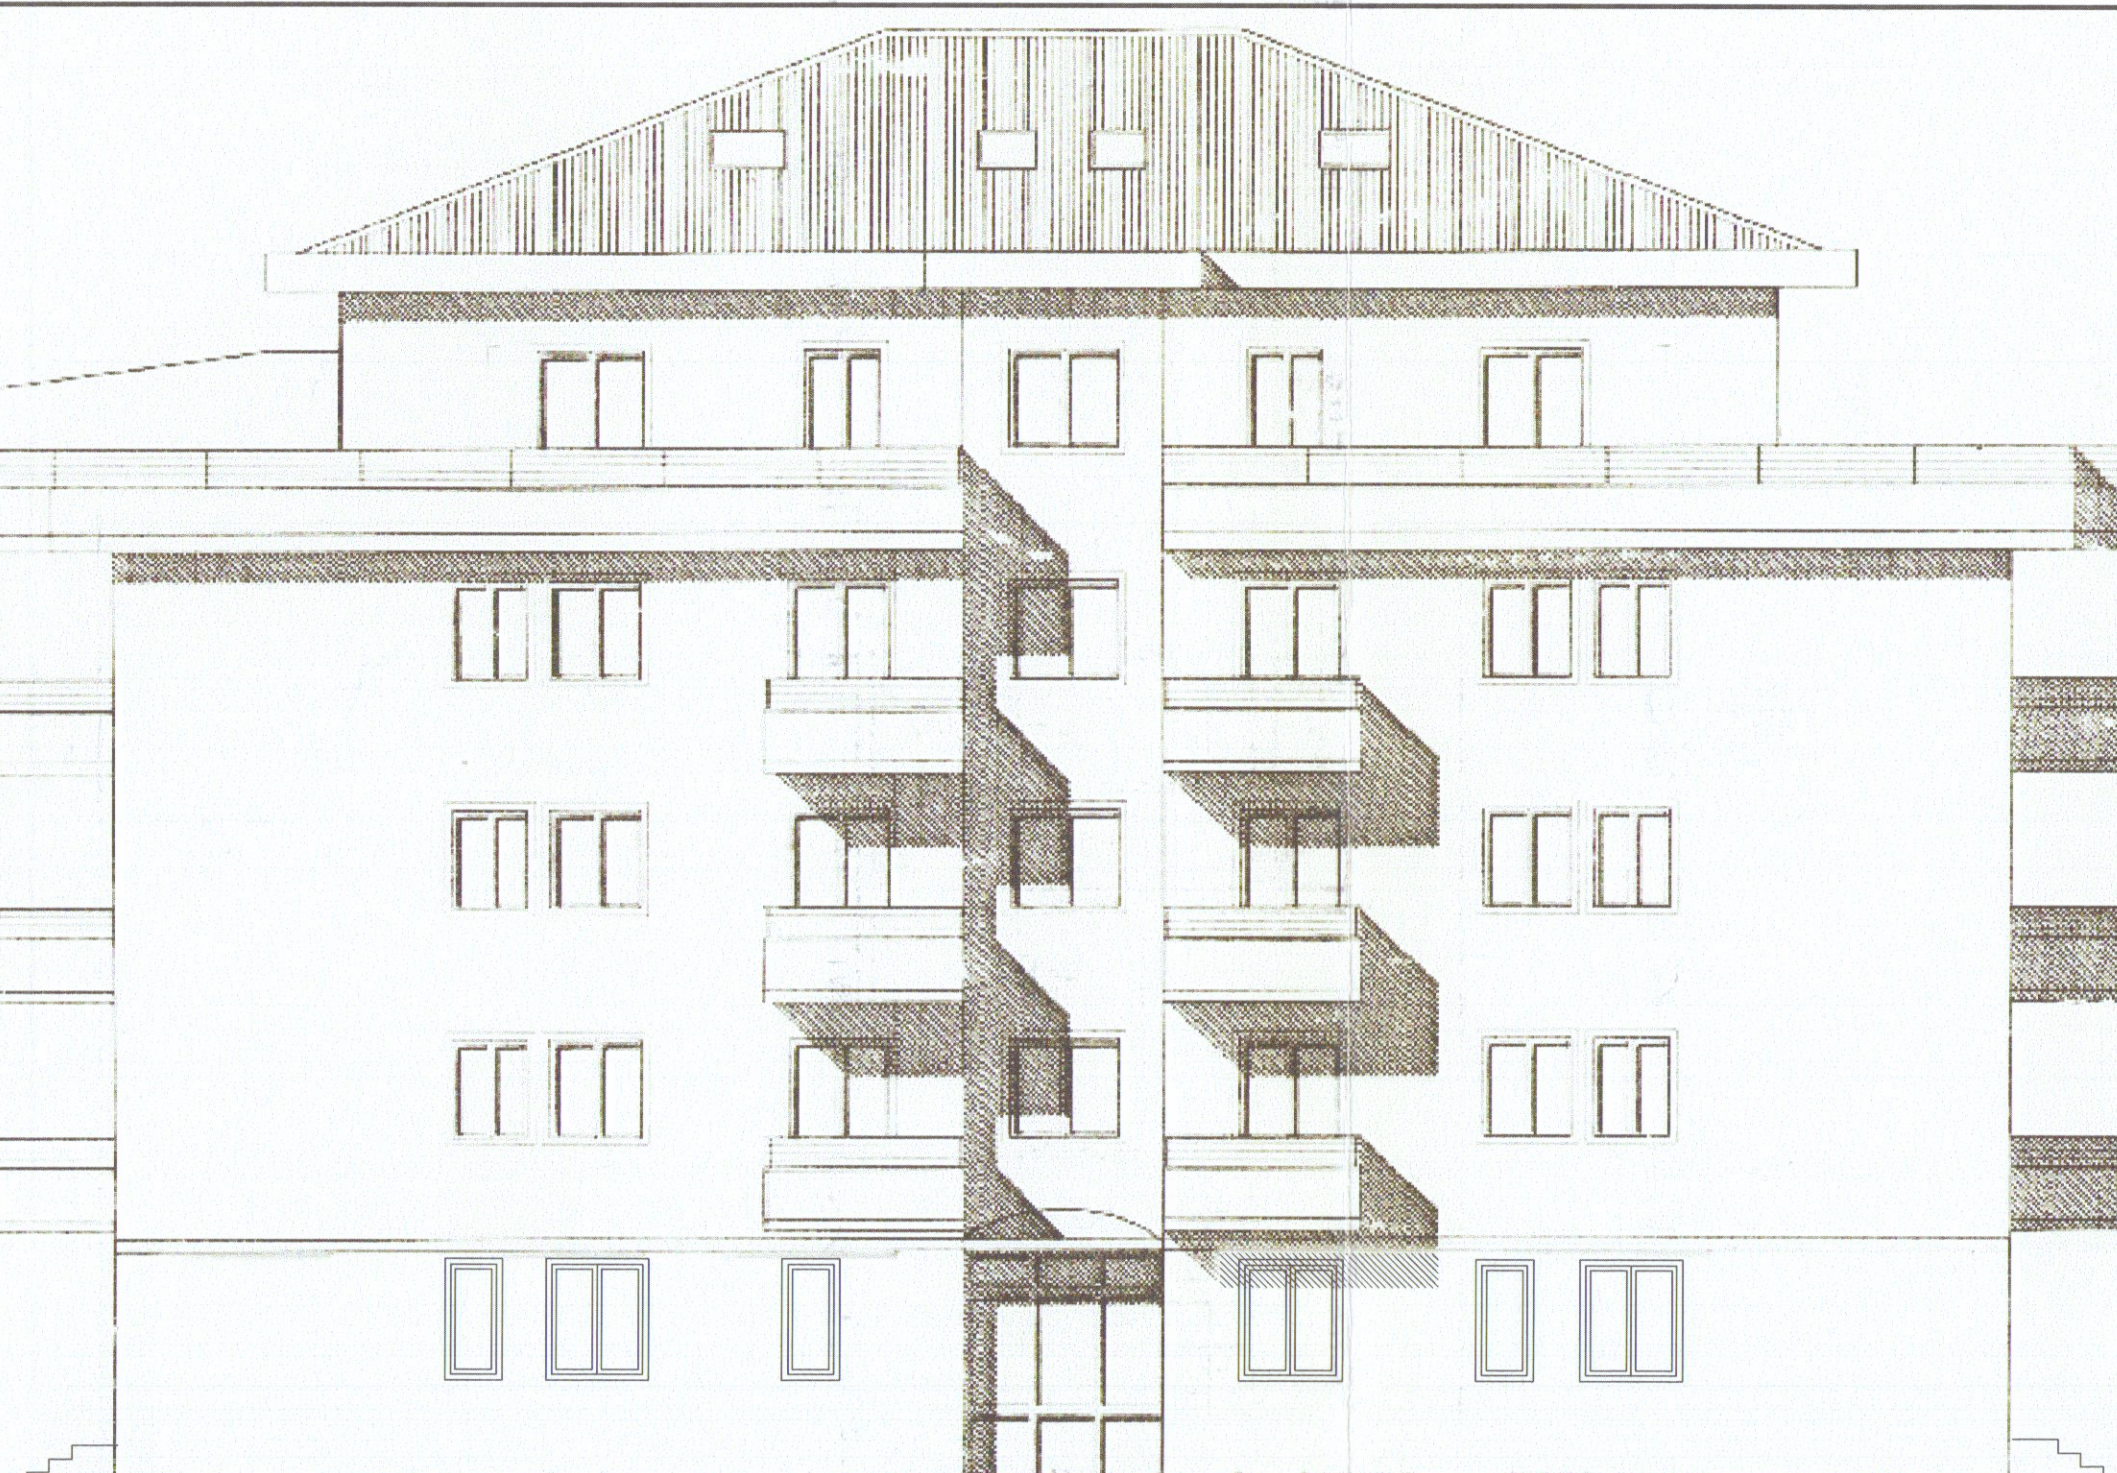

prospetto ovest



prospetto sud



prospetto nord



prospetto est