


PIANO PRIMO

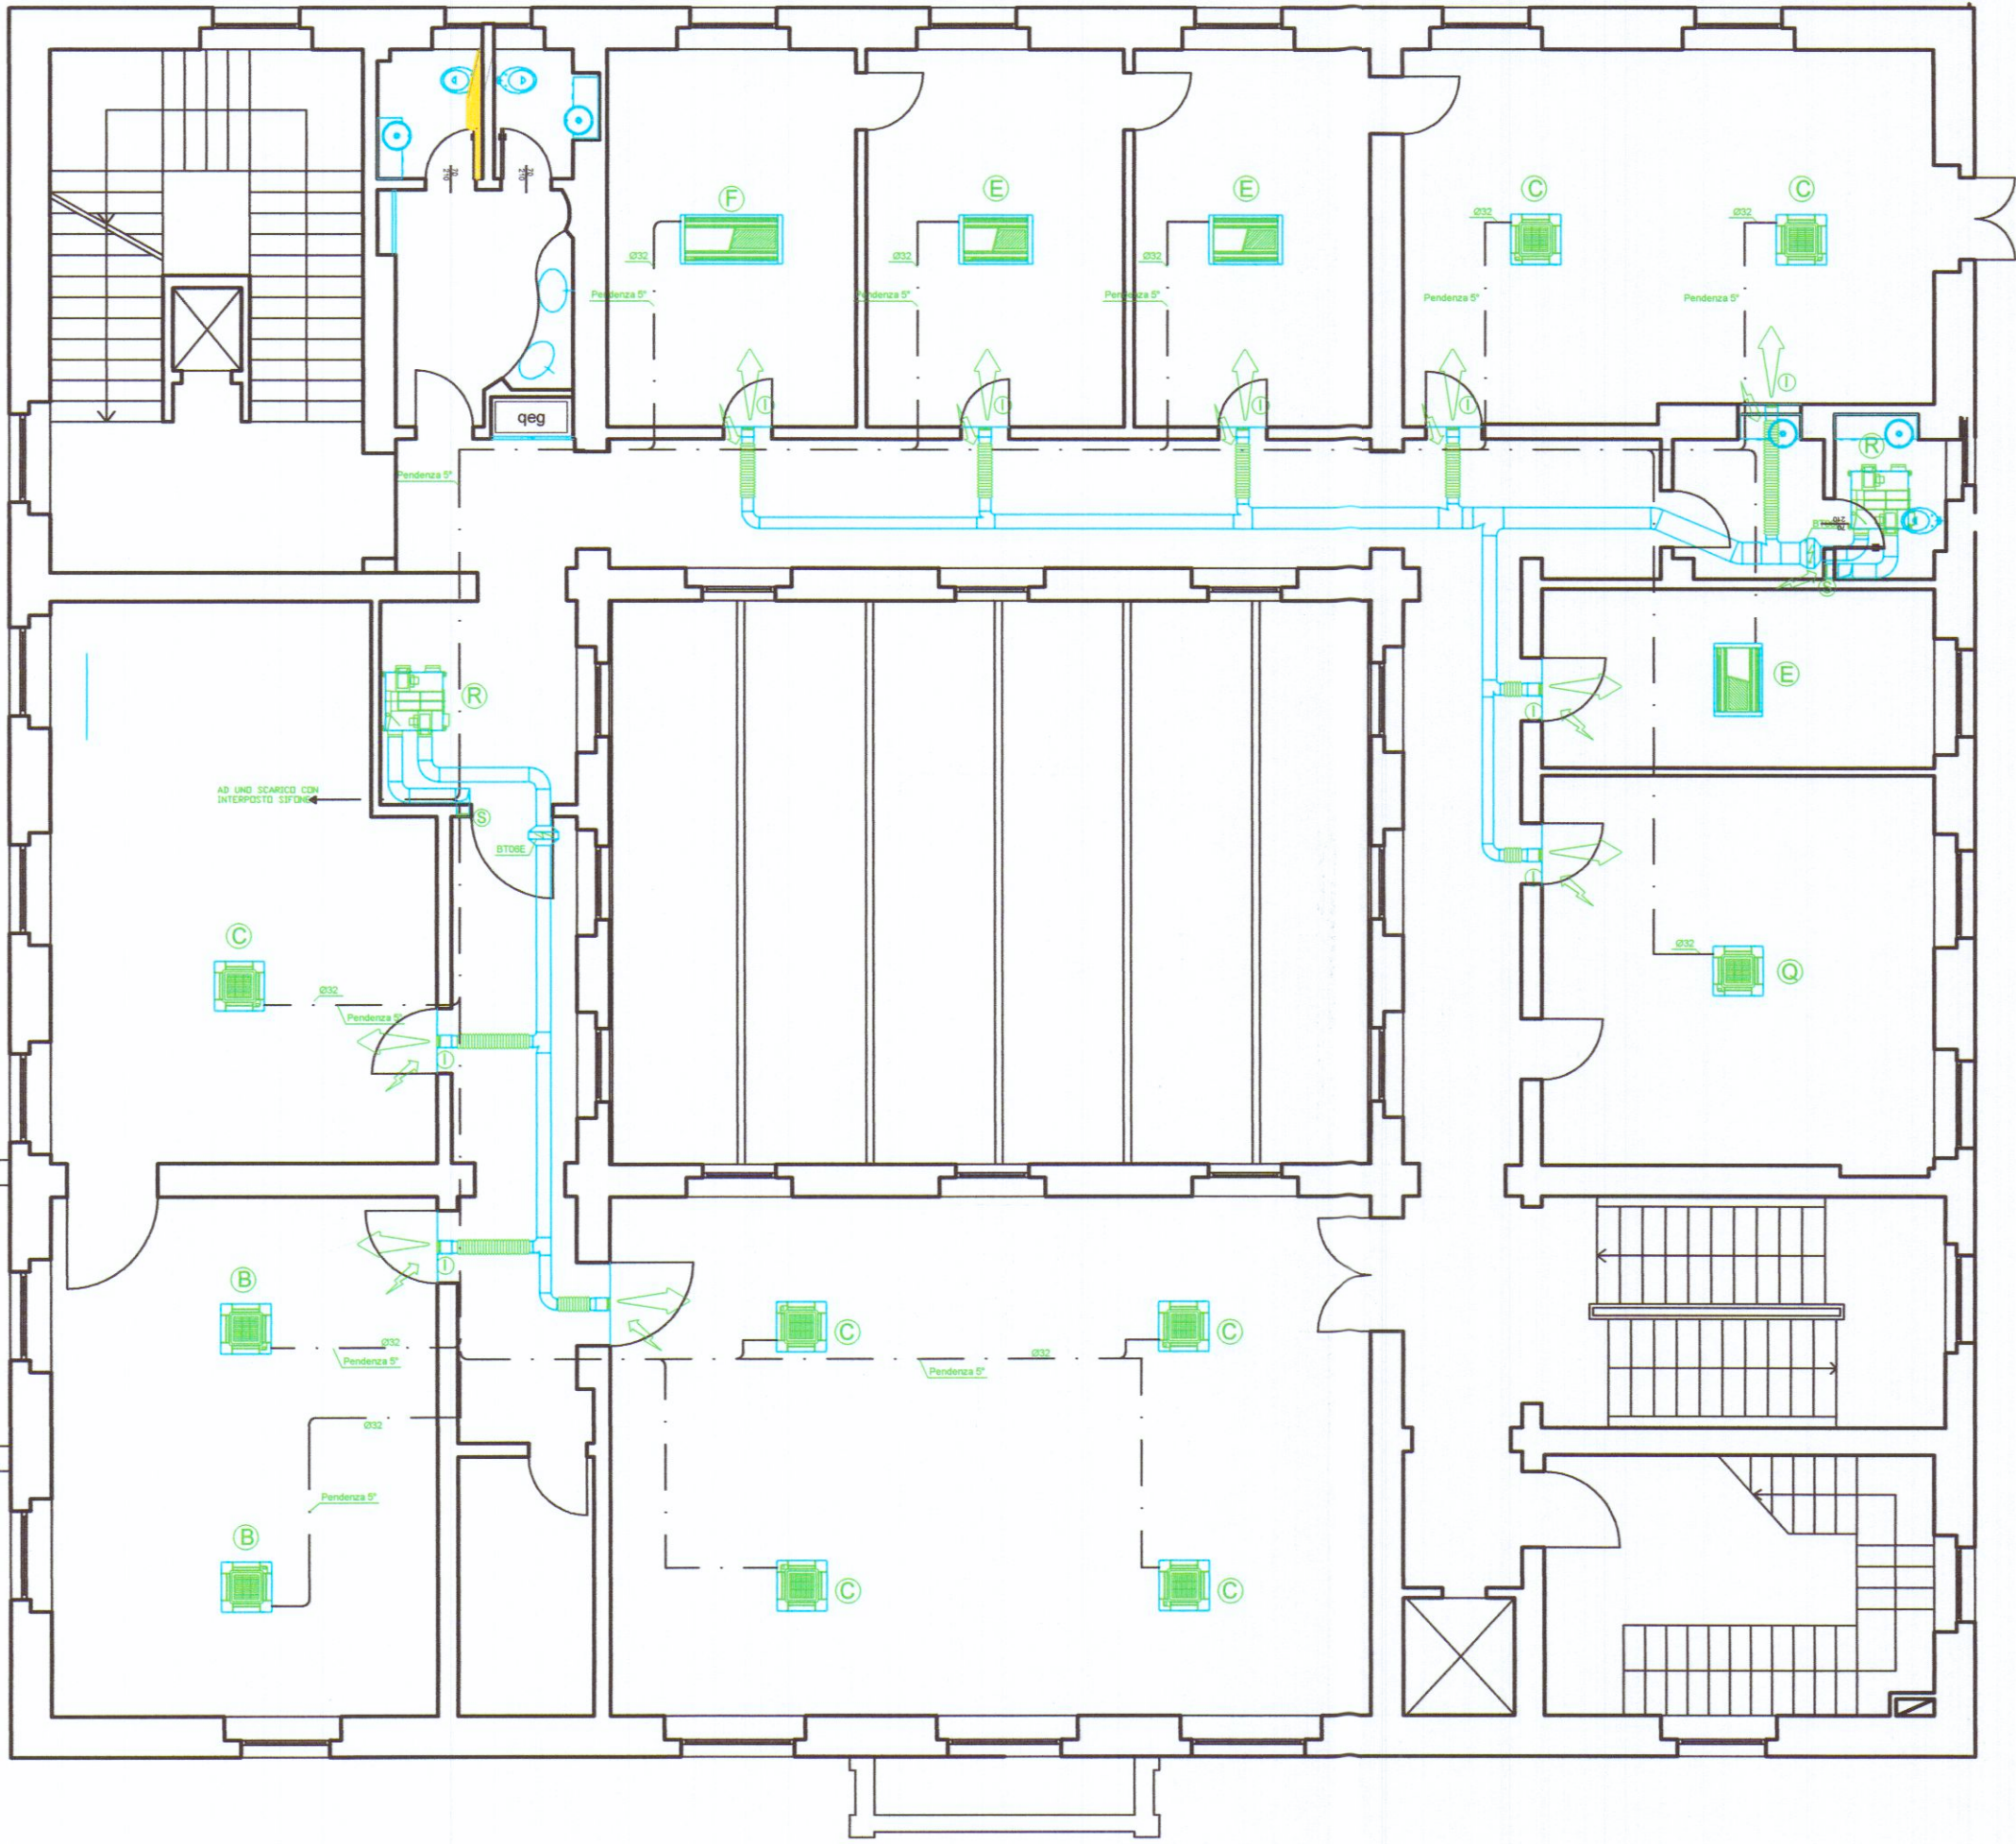

LEGENDA	
Progetto	Data
SEDE CENTRALE - CASSA DI RISPARMIO DI CARRARA S.p.A.	15 12 09
Indirizzo	Scala
Via Roma, 2 - 54033 - Carrara (MS)	1:100
Oggetto del disegno	Tavola
IMPIANTO DI CONDIZIONAMENTO	01 - A
Progettato	
UFFICIO TECNICO CASSA di RISPARMIO CARRARA - Via Roma,2-54033-Carrara	
LEGENDA:	
Unità interna cassetta a 4 vie marca DAIKIN modello:	
A FXZ020M B FXZ025M C FXZ032M Q FXZ040M	
Unità interna cassetta a 2 vie marca DAIKIN modello:	
D FXCQ20M E FXCQ25M F FXCQ32M	
Unità interna corner marca DAIKIN modello:	
X FXKQ32M	
Collettore di distribuzione marca DAIKIN modello KHR022M_H	
Giunto di derivazione marca DAIKIN modello KHR022M_T	
Tubazioni condizionamento linea gas e liquido	
Tubazioni scarico condensa condizionatori	

PIANO SECONDO



L'IMPIANTO NON SUBISCE NESSUNA MODIFICA

Cassa di Risparmio di Carrara S.p.A.
L'Amministratore Delegato



Rev.	DATA	AGGIORNAMENTO	Disegno n°	DISN°
			DIA CARRARA P1e2	
			Scala: 1:100	
			Sigla estensore	RC
			Data 1°emiss.:	22/12/2009



BANCA CARIGE - UFFICIO TECNICO
Via D'Annunzio 101 16121 GENOVA
tel. 010/5791 - fax 010/5792499
http : www. tecnico.progetti@carige.it

Questo disegno e' proprieta' riservata e non puo' essere riprodotto e trasmesso a terzi senza nostra autorizzazione