




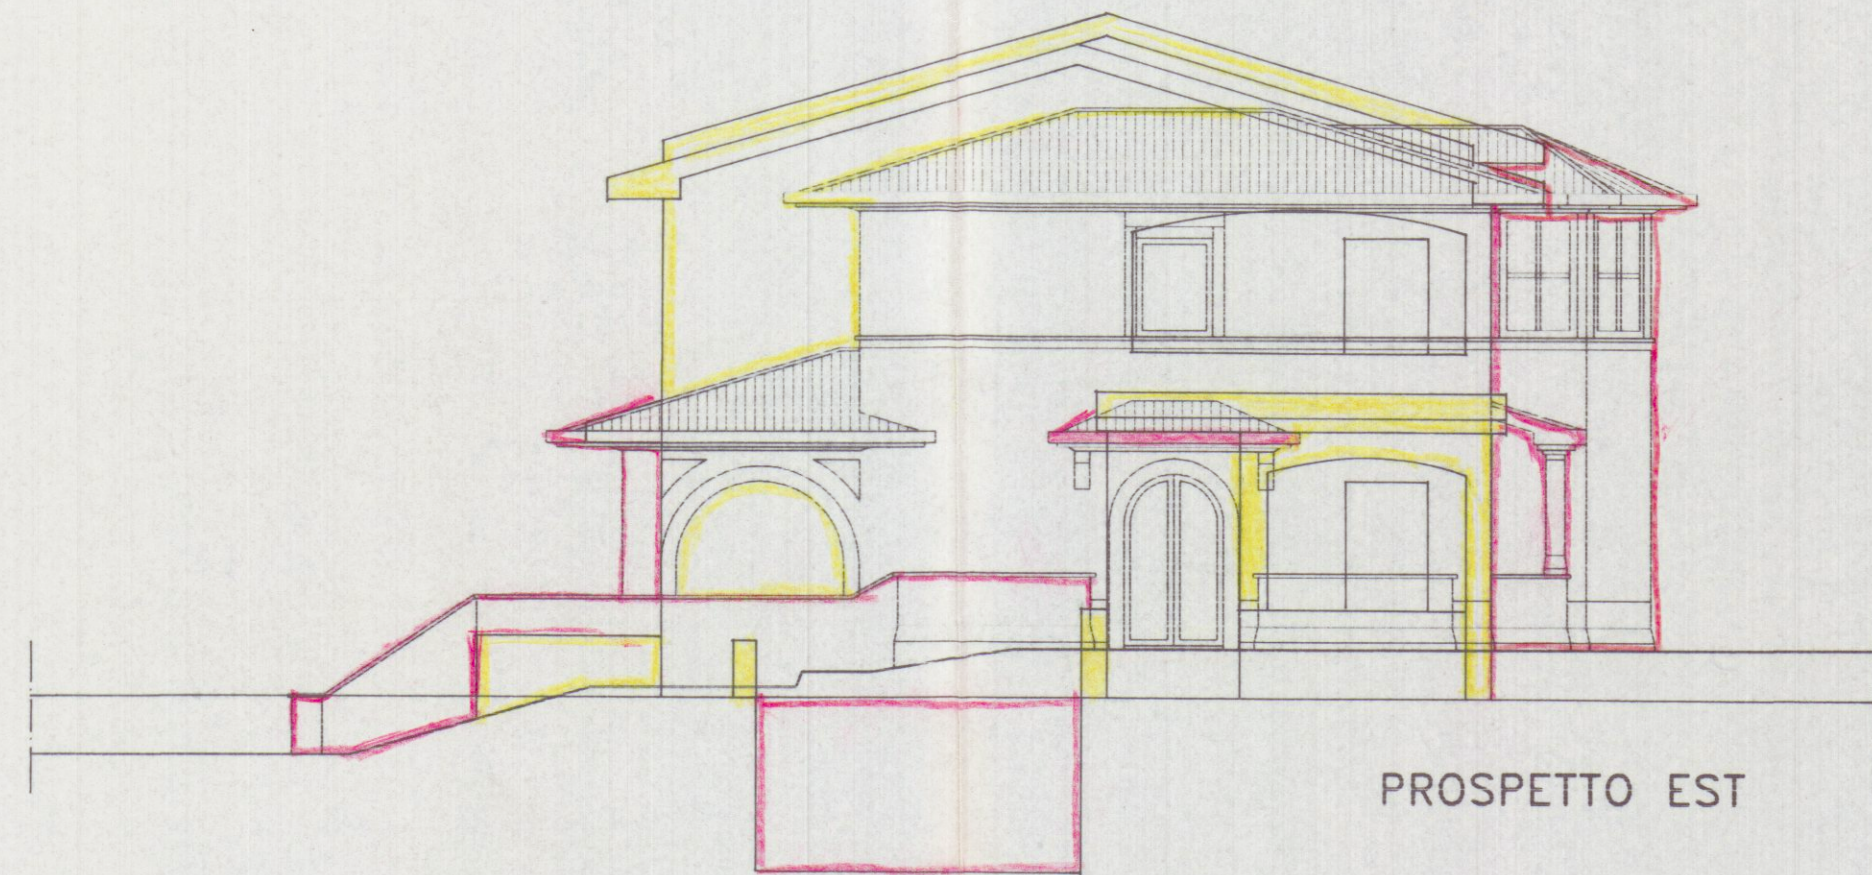


PROSPETTO EST

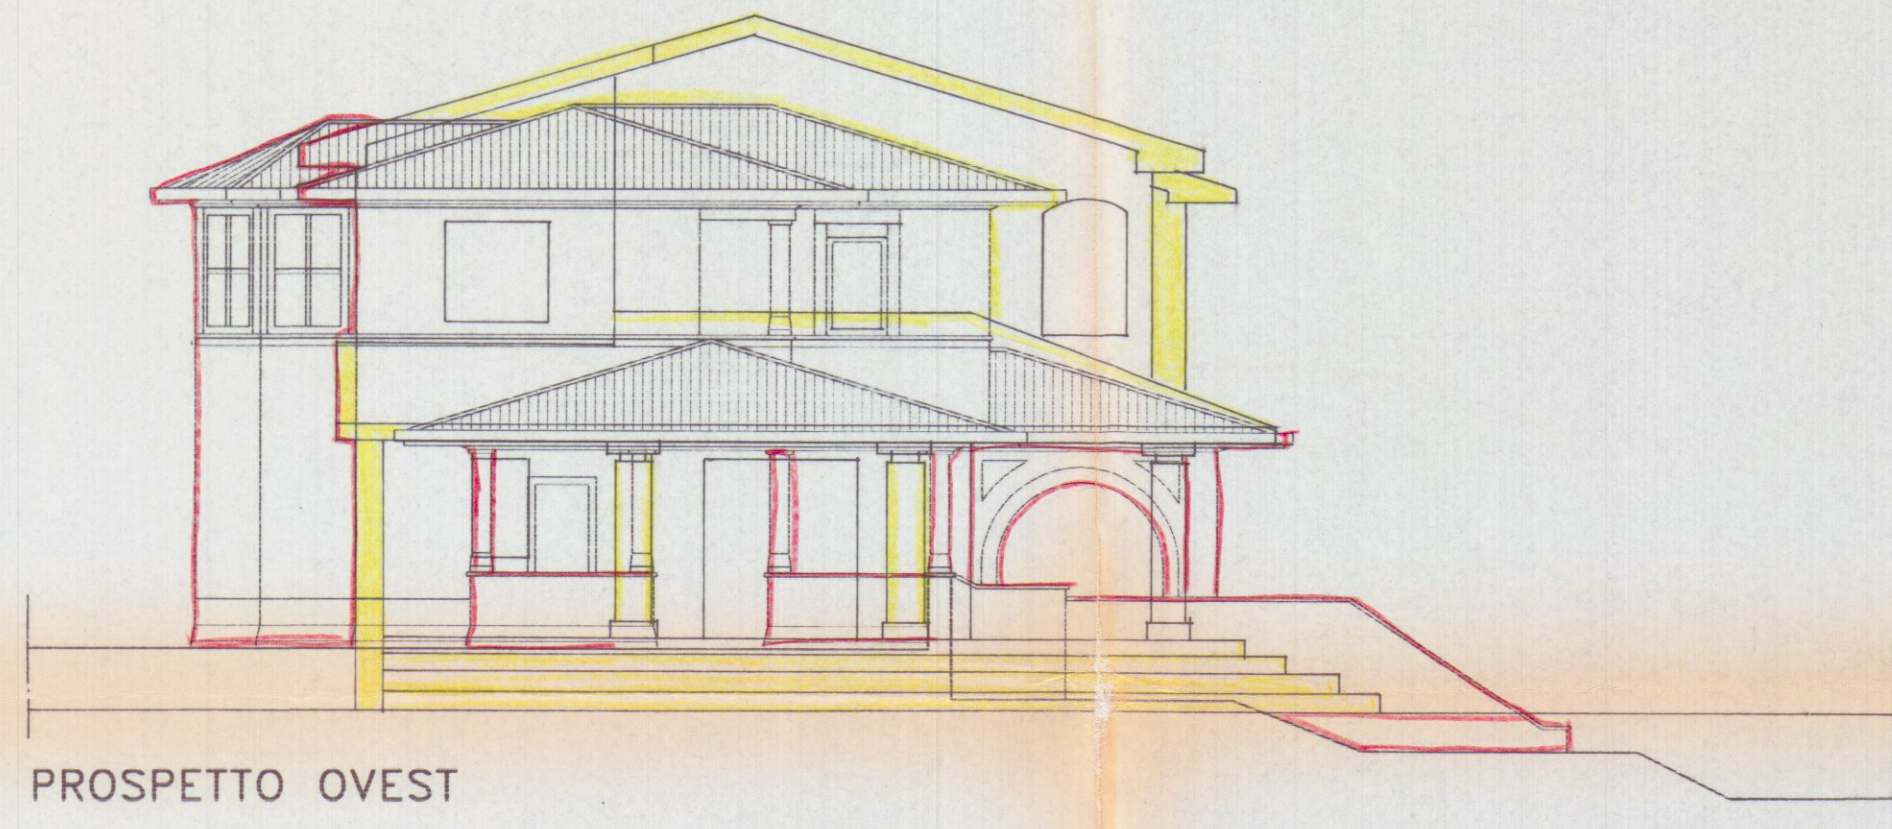


PROSPETTO OVEST

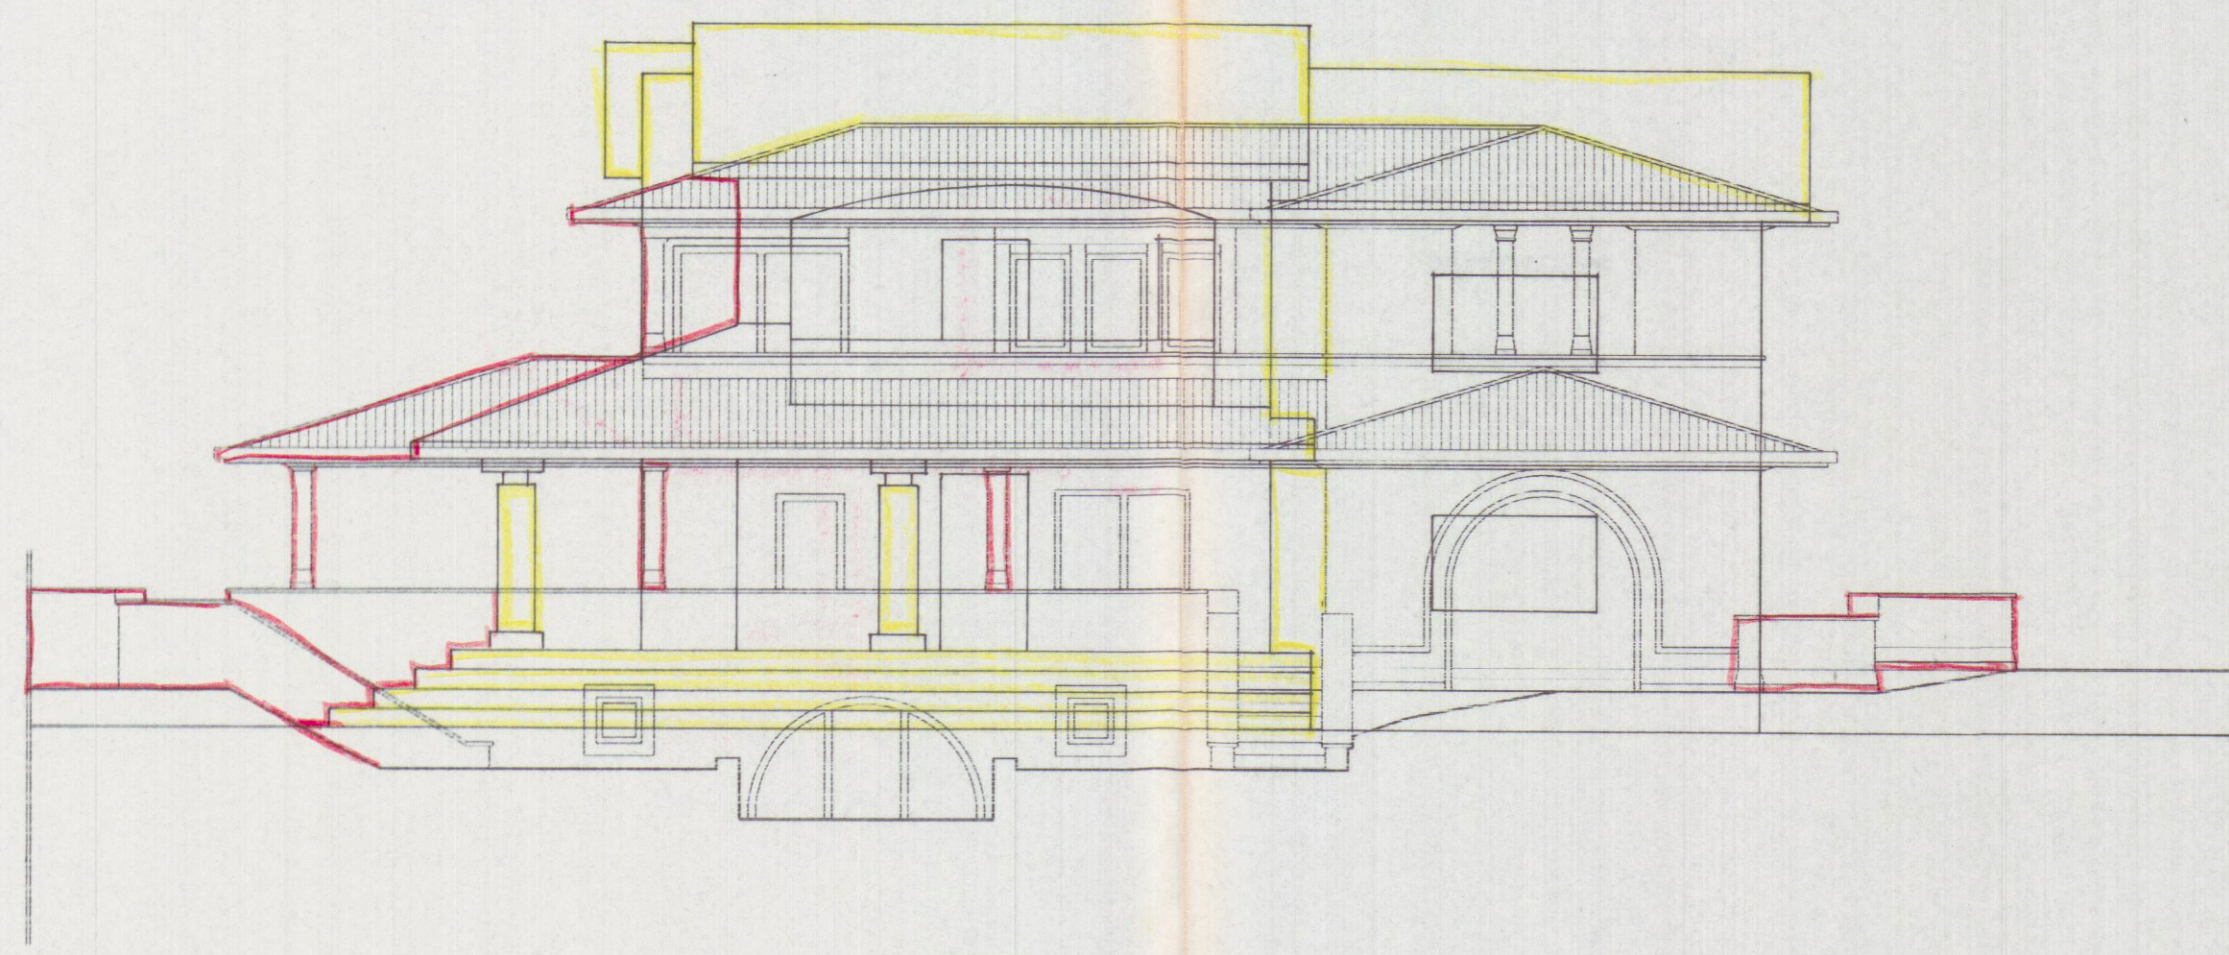


PROSPETTO SUD

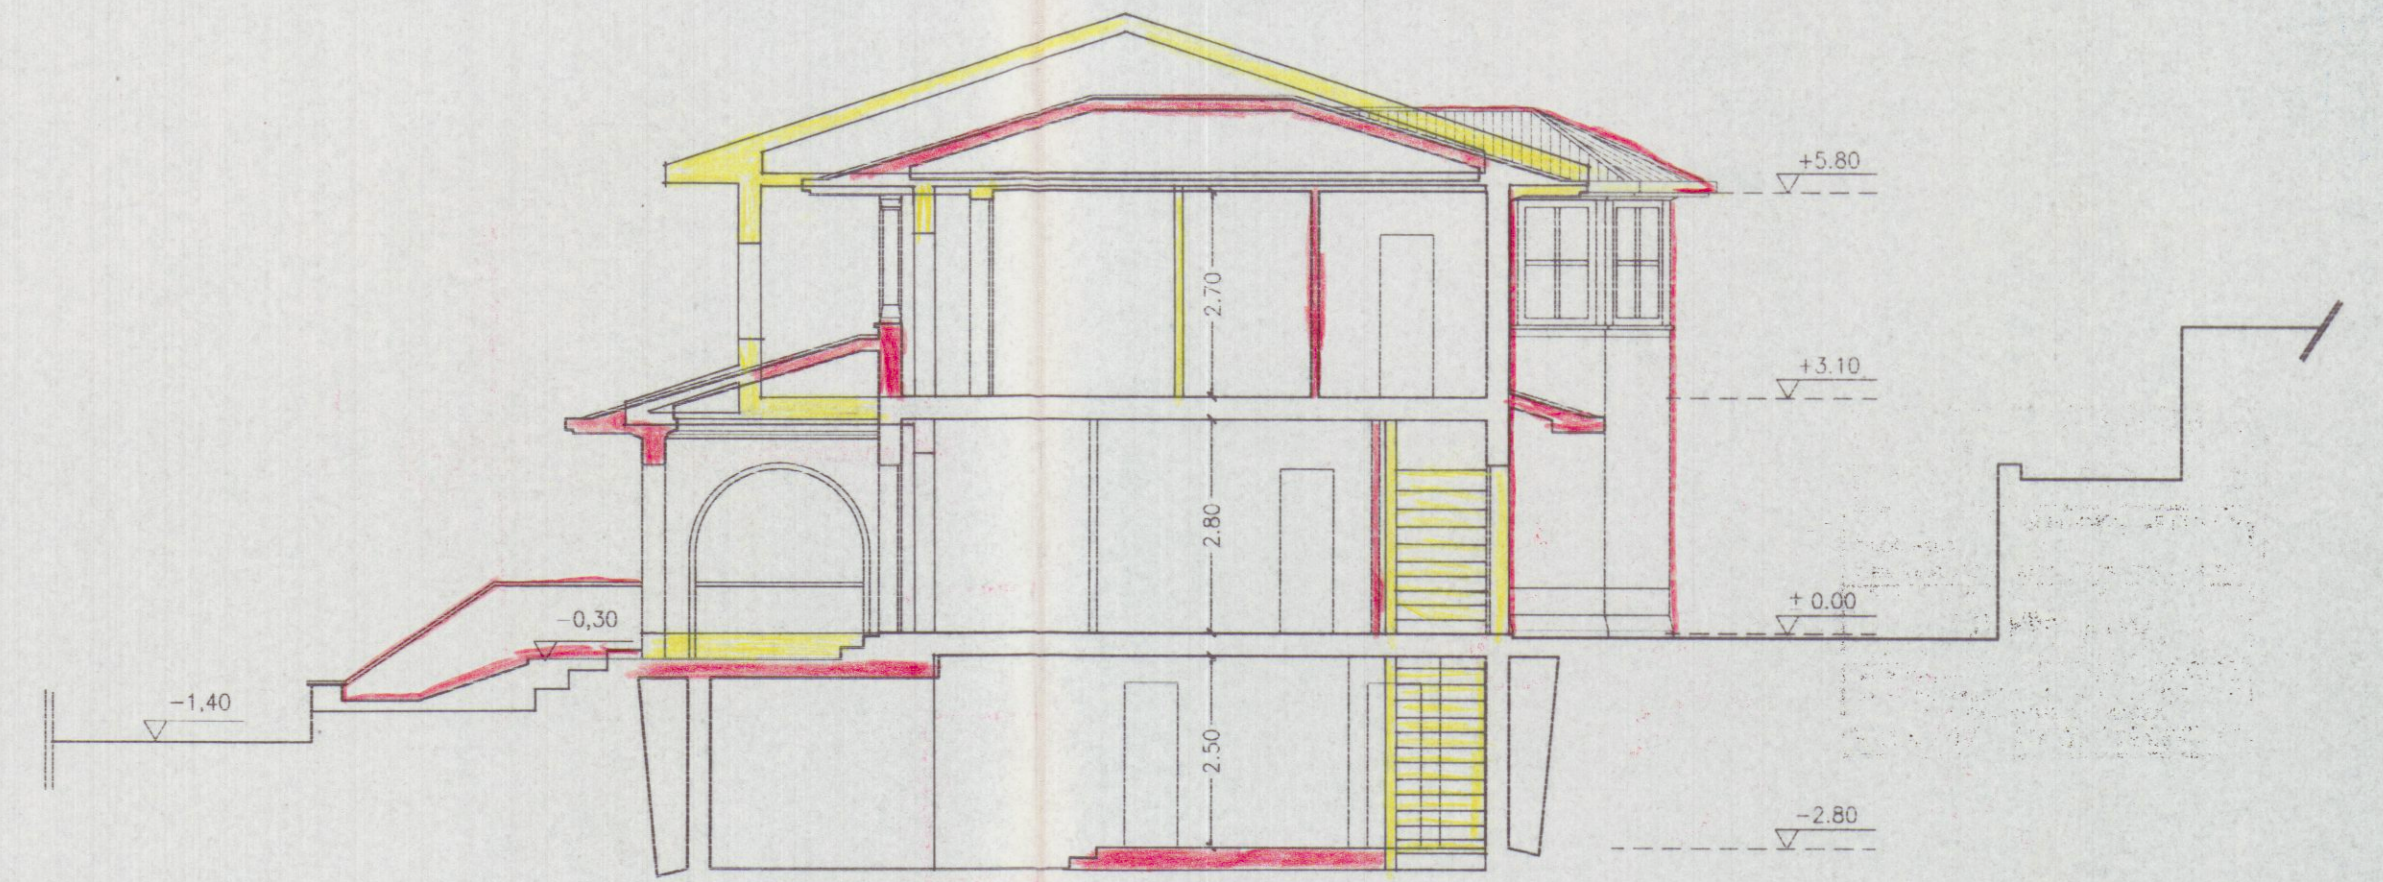

SEZIONE LONGITUDINALE

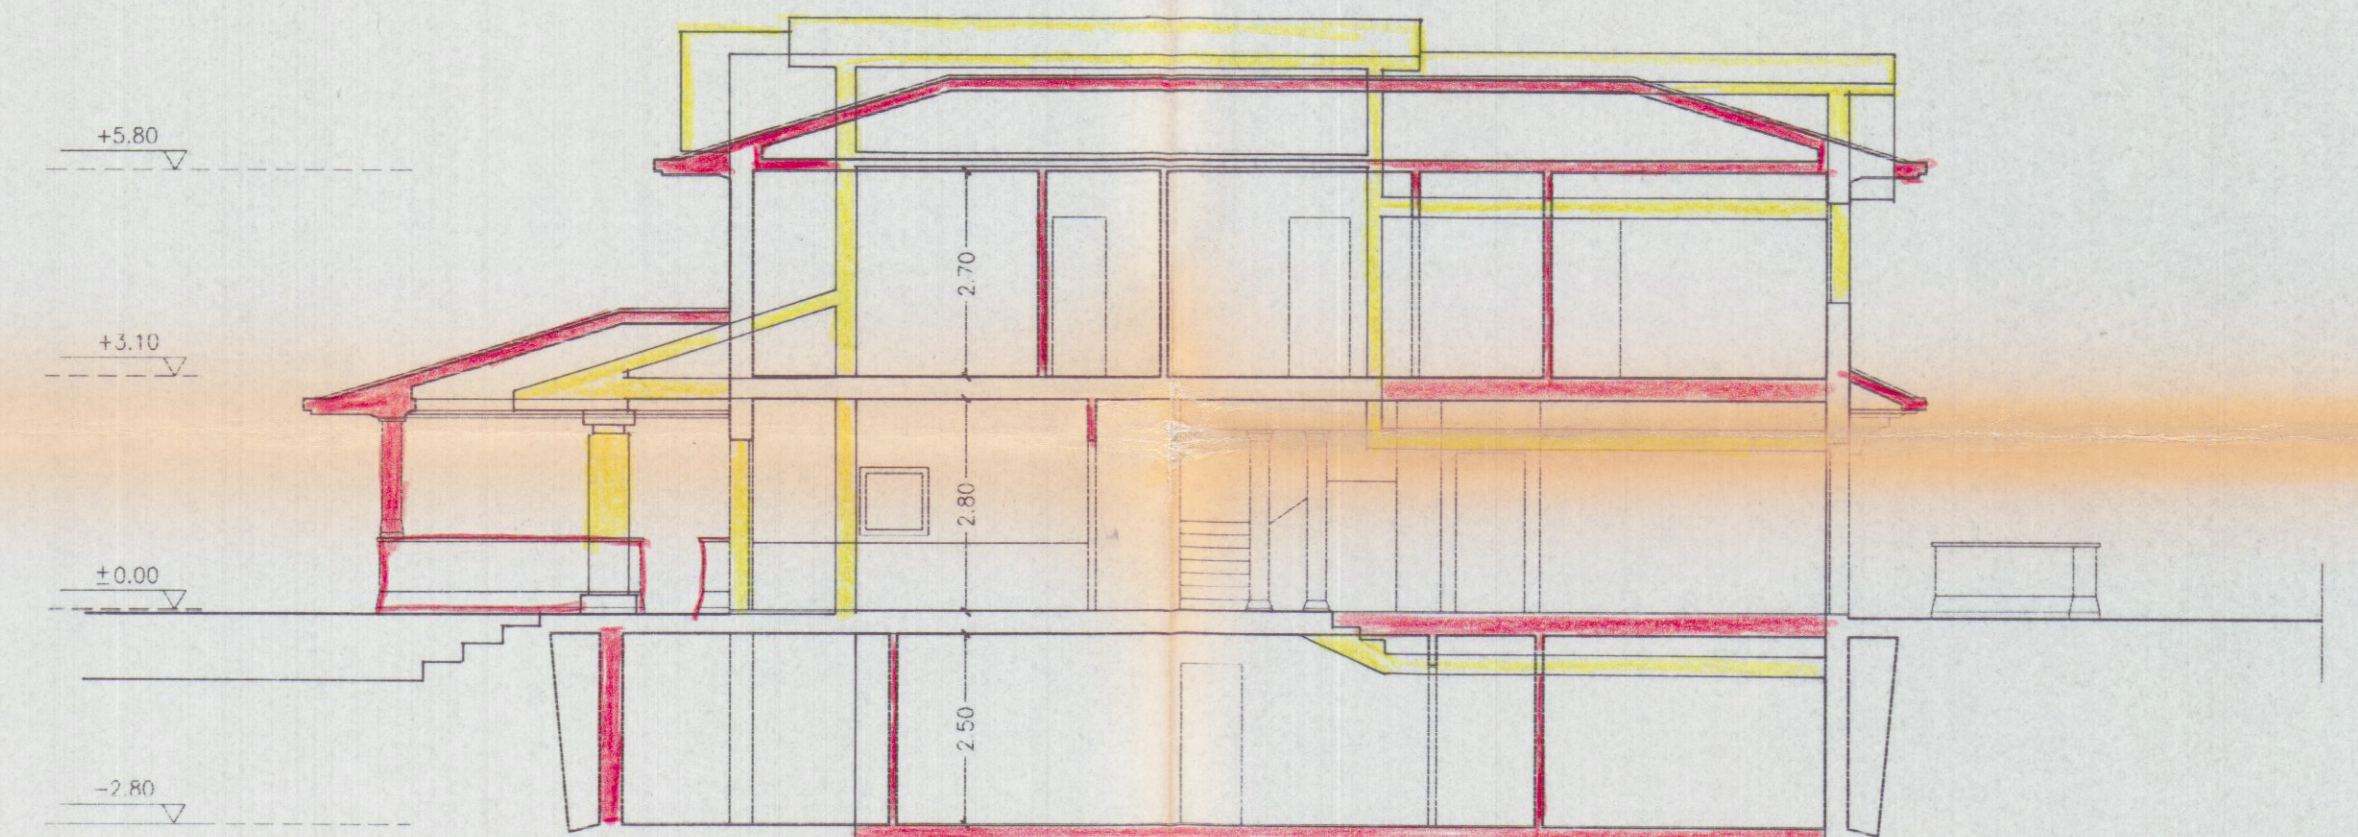

SEZIONE TRASVERSALE

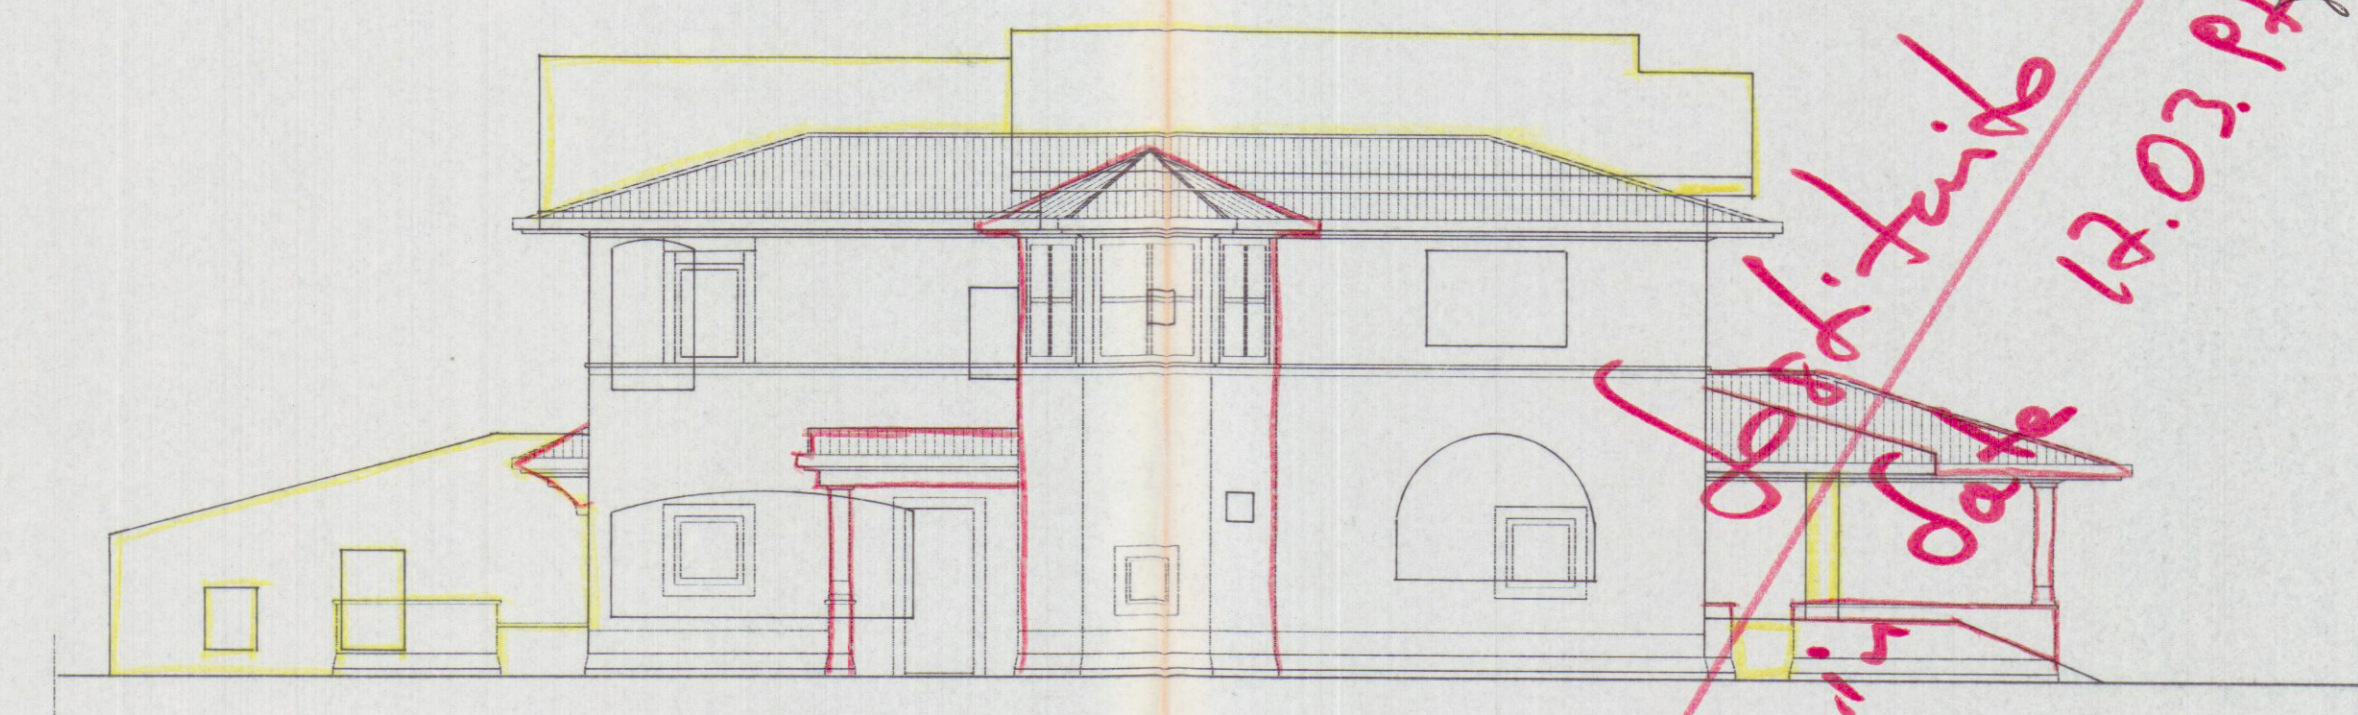

PROSPETTO NORD

STATO SOVRAPPONTO

Il Tecnico Istruttore 12/12/96

STUDIO TECNICO PROFESSIONALE GEOM. NARDINI F. TONINI G.
VIA ROMA N.6 54033 CARRARA TEL. 0585 72344

PROPRIETÀ: PIER MARCO FONTANA

LAVORO: Fabbricato di civile abitazione
Variante alla C.E. n.7 del 01/09/95

TAVOLA: PROSPETTI E SEZIONI

DATA: dicembre 96
SCALA: 1/100
N. DISEGNI: 1
RIFERIMENTO: DISUNATA

PROGETTISTA
DIRETTORE DEI LAVORI
PROPRIETARIO
TAV. N. 2s
SCHEDA