

DOTT. ARCH. RODOLFO BASSANI	
10	Pianta Copertura
LOTTEZZAZIONE "PORTORO SUD"	
EDIFICIO "E" (VARIANTE)	DATA
COMITENTE: S.E.A.L. s.n.c. di Bassani e Moretti	SCALA 1:100



20 AGO. 1979



**VARIANTE
APPROVATO**

4 DIC. 1979 CONTROLLATO
IL TECNICO

VARIANTE AL PROGETTO
Approvato dal Sindaco alle condizioni
indicate nel permesso di costruzione
n° 64 del 4 DIC. 1979
licenza edilizia del L'ING. CAPO




FABBRICATO D

PARCHEGGI

VIA CAP. M. FIORILLO Q. +290 S.L.M.

VERDE PUBBLICO

STRADA DI LOTTEZZAZIONE Q. +270 S.L.M.

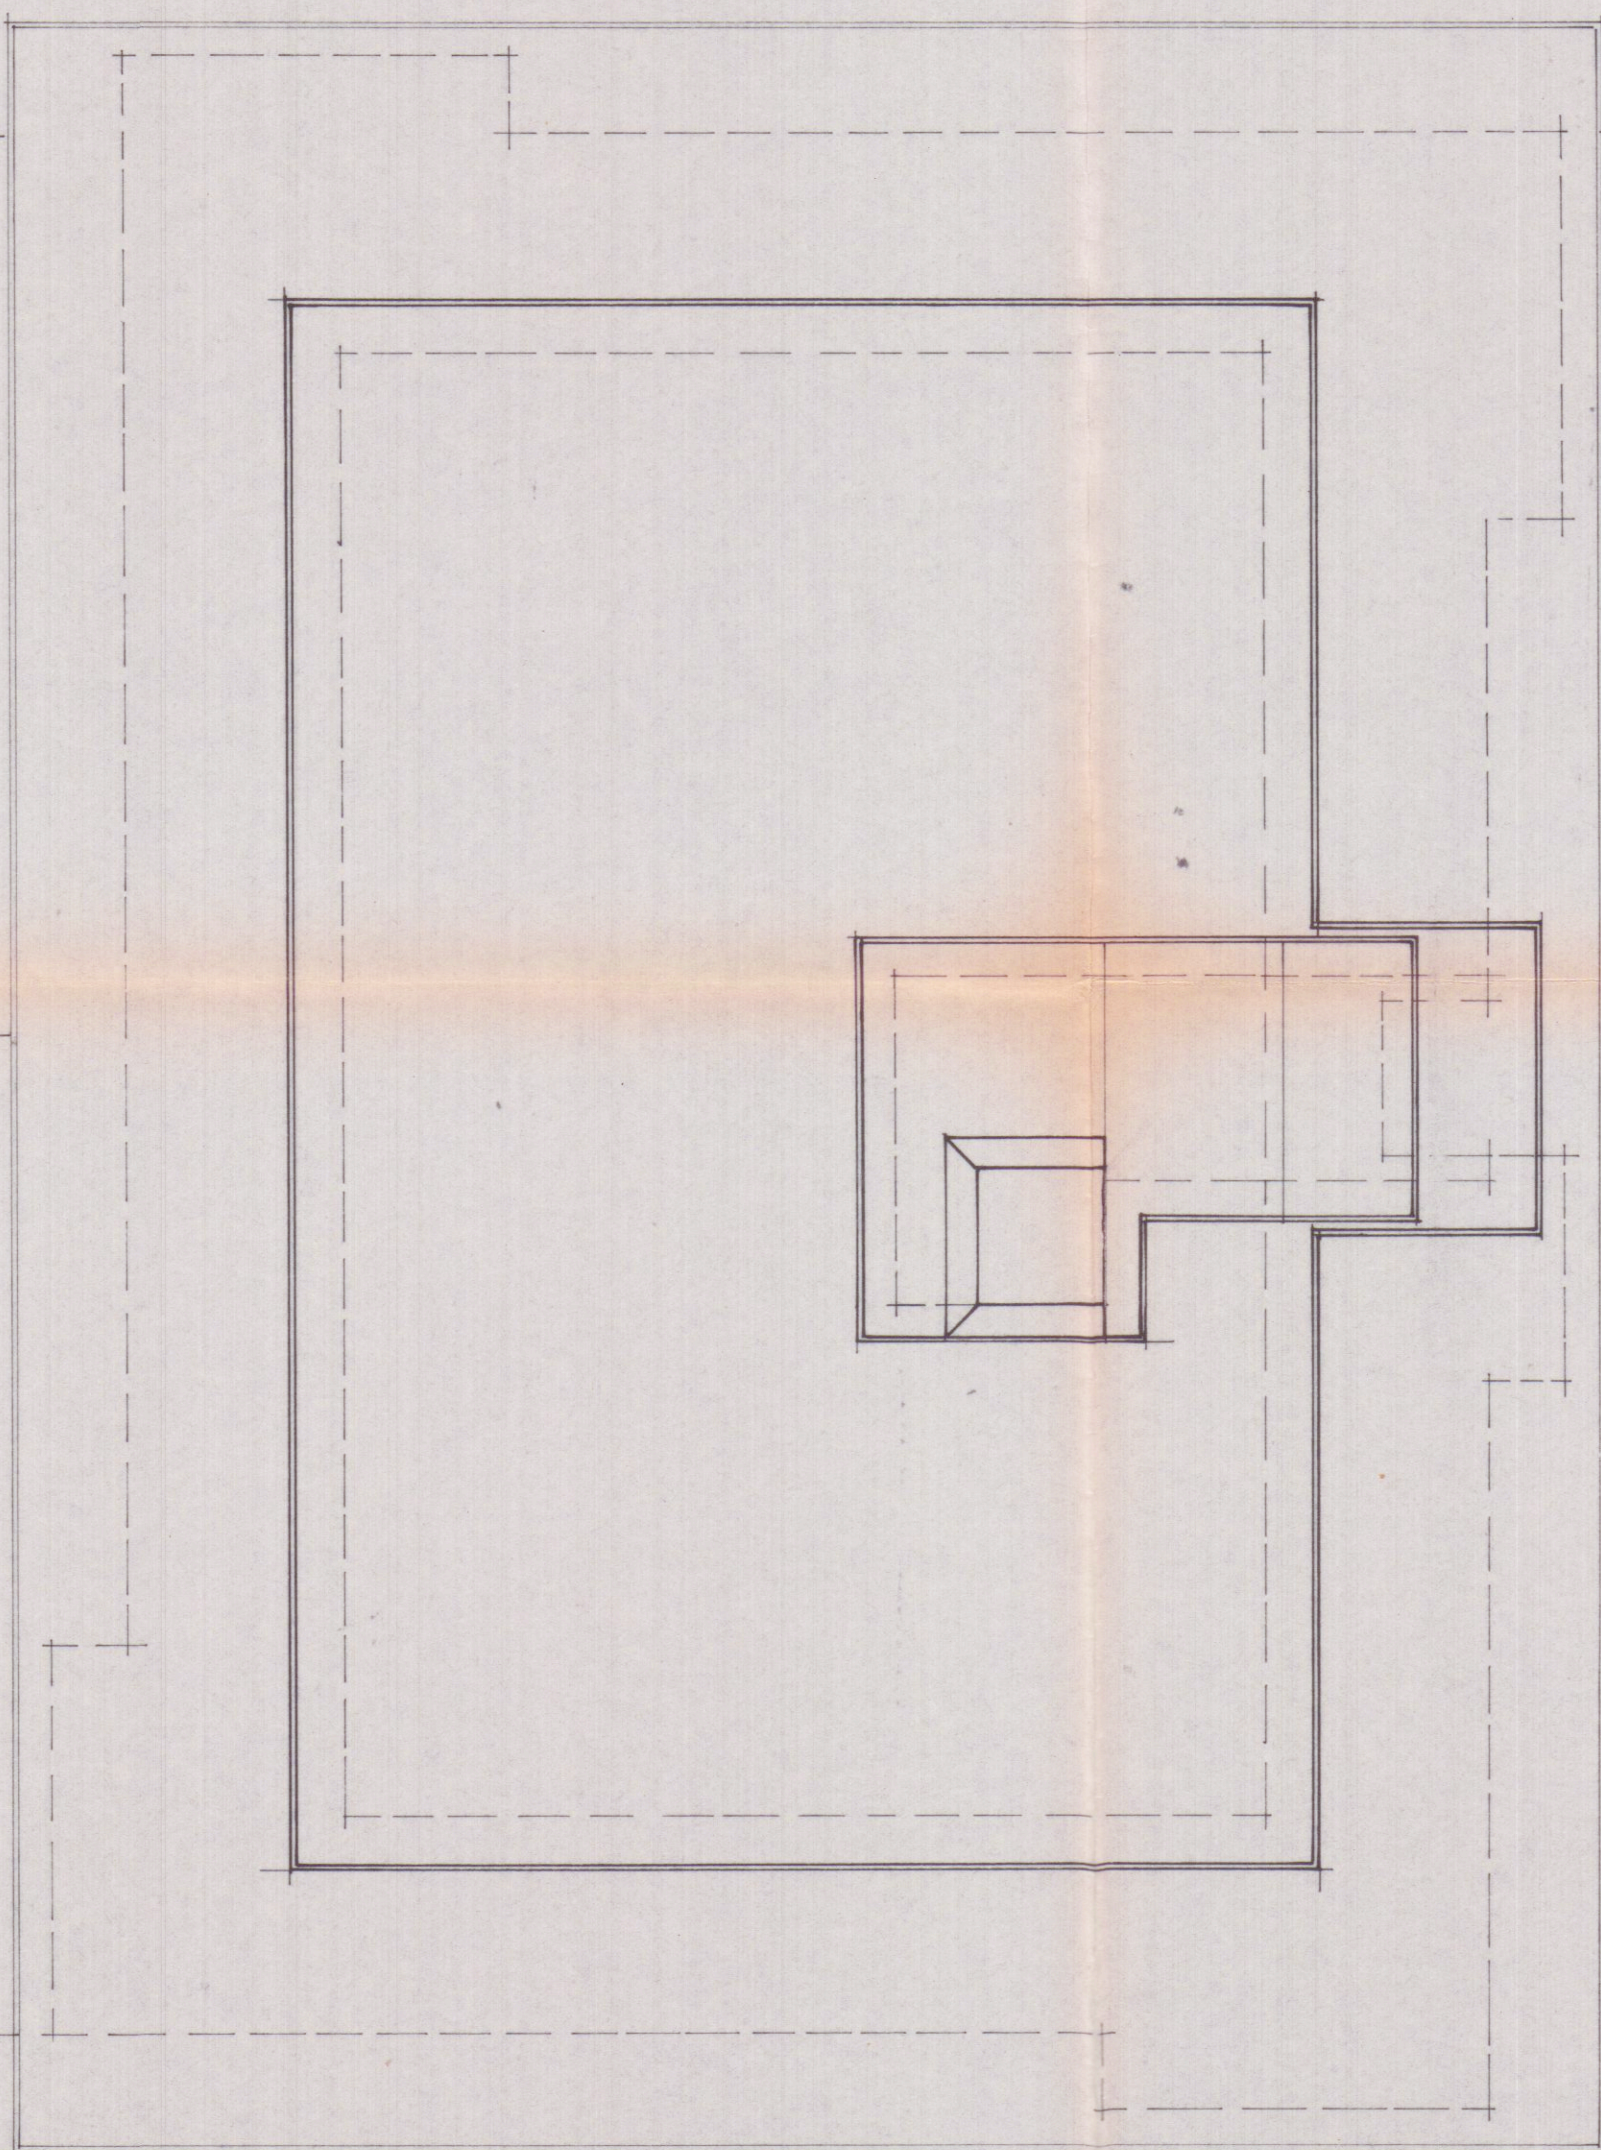

FABBRICATO F