


10 NOV. 1978
architetto **carlo gemignani**
carrara via montia n.33 tel.71282
mittente NALINI SERGIO
ZECCHINI SILVANA
opera casa di civile abitazione VARIANTE prospetti
scala 1/100

APPROVATO
20 GEN. 1979
CONTROLLATO
in ufficio


VARIANTE AL PROGETTO
Approvato dal Sindaco alle condizioni
indicate nel permesso di costruire
n. 33 del 20 GEN. 1979
L. NO. CAPO
f. m. p.




PROSPETTO NORD

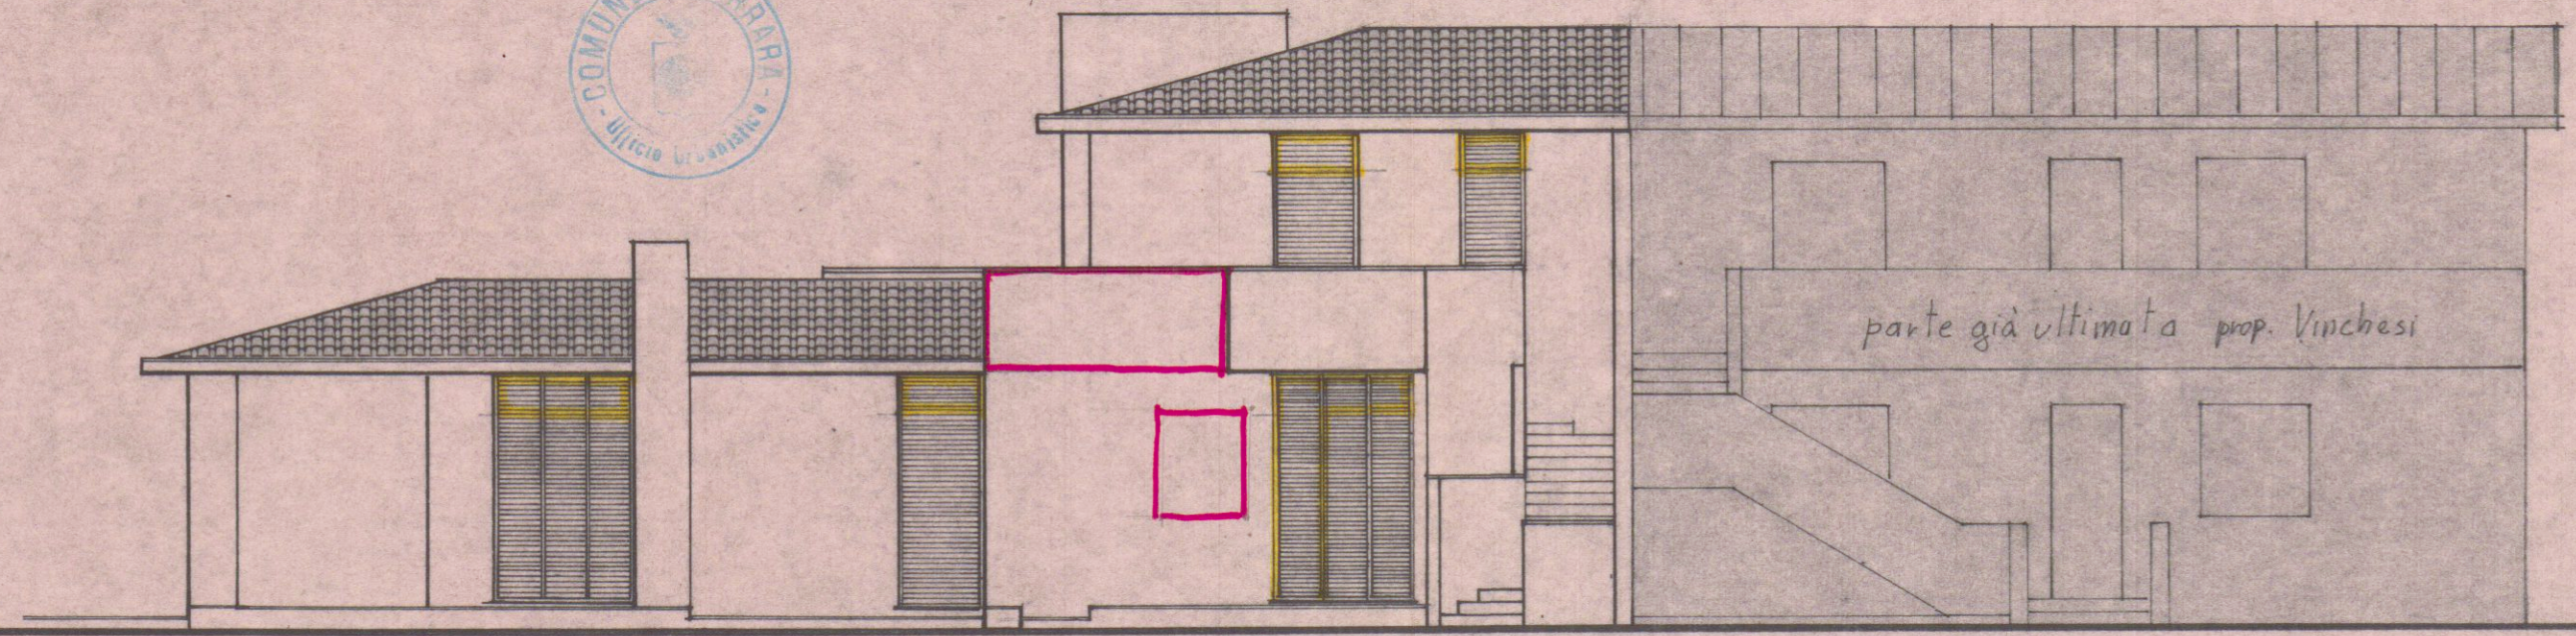


SEZIONE AB

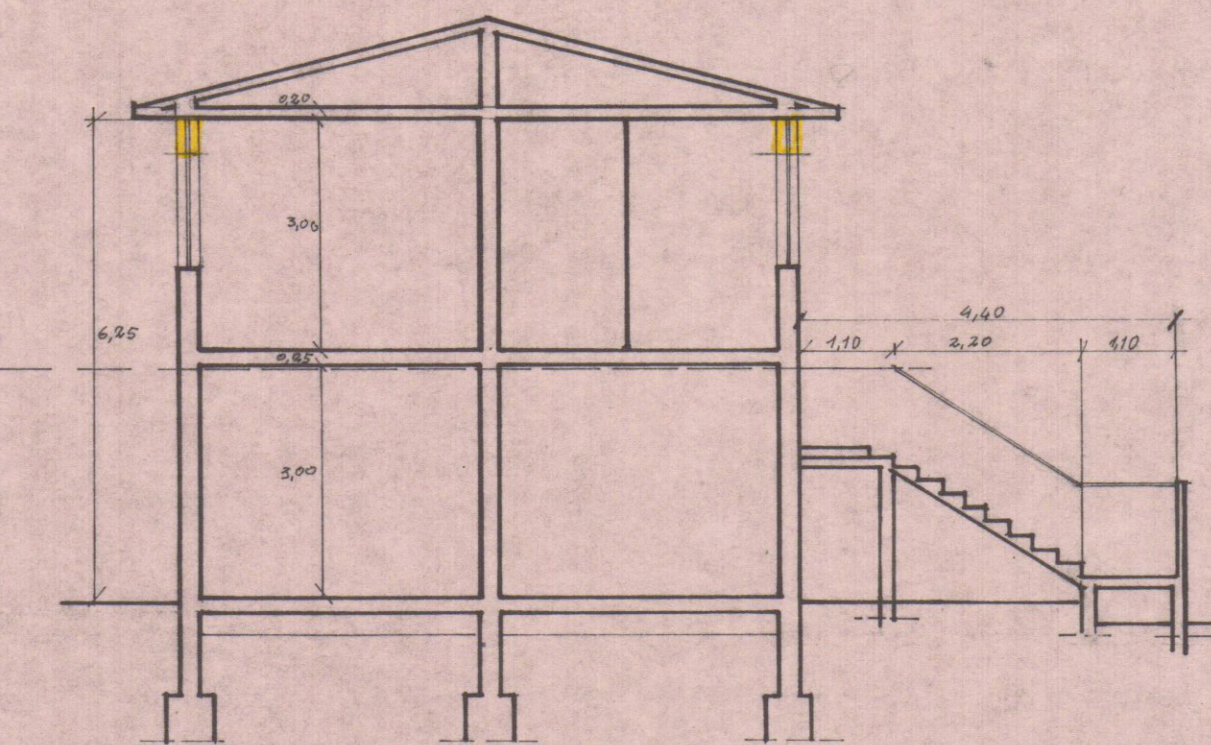

SEZIONE CD

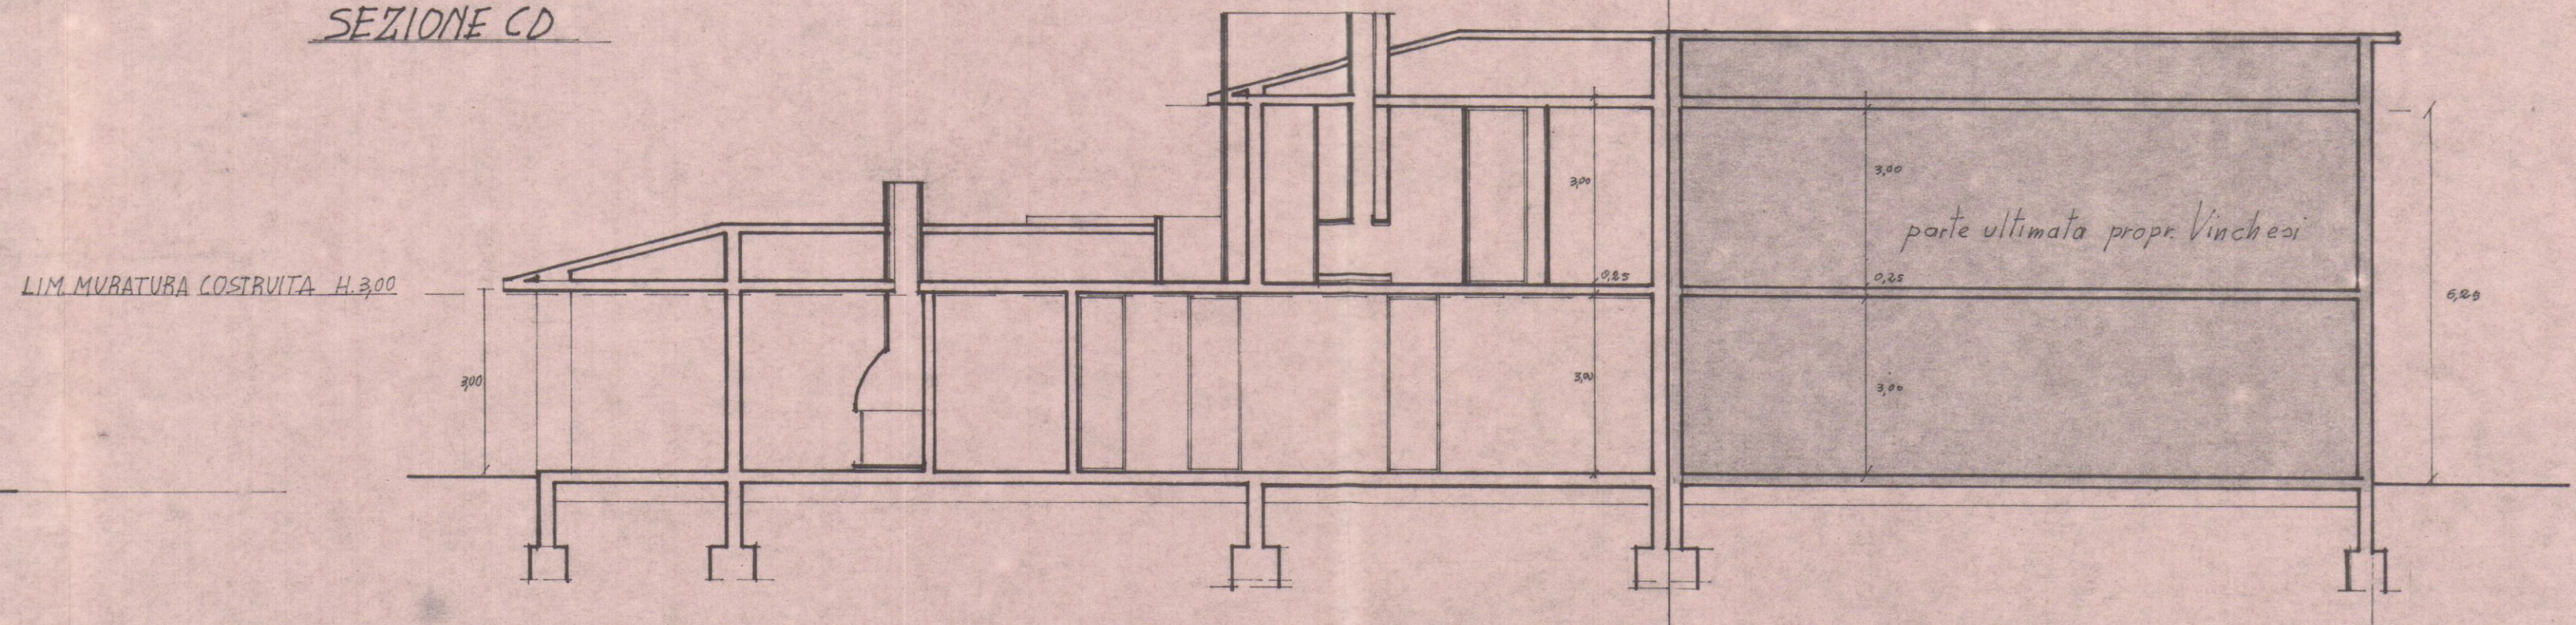

PROSPETTO EST

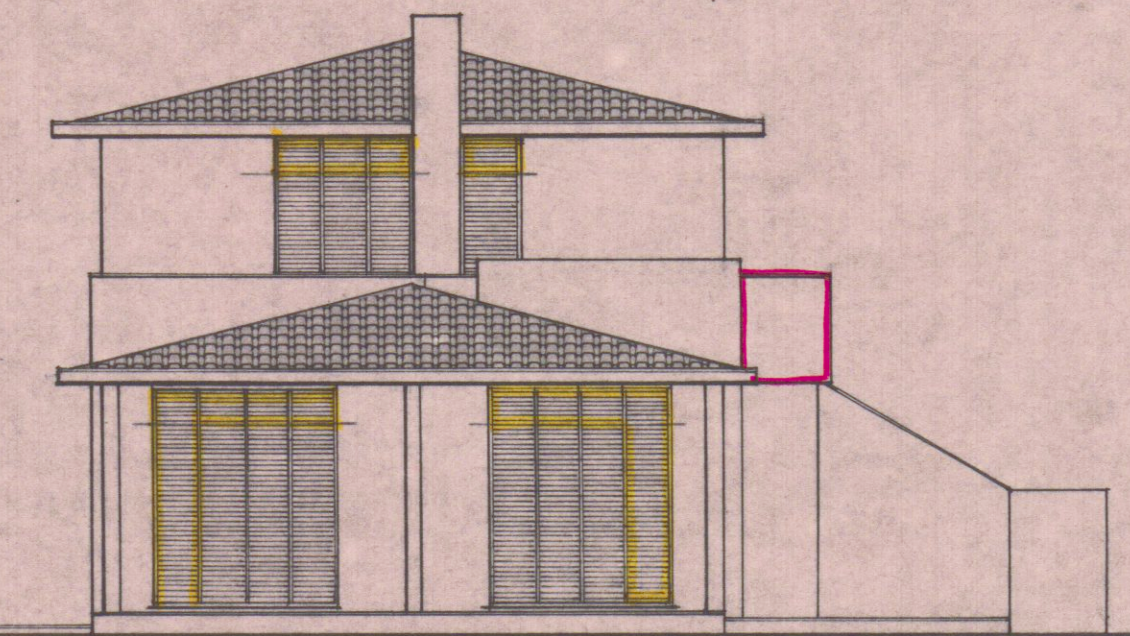

PROSPETTO SUD

